


Hausreihe: Einfamilienhaus


Nettogrundfläche EG: 73,02 m²
 Nettogrundfläche DG: 72,23 m²
 Nettogrundfläche gesamt: 145,25 m²
 Kniestock: 1,5 m
 Dachneigung: 38°
 Dachform: Satteldach

Stand: Dezember 2018

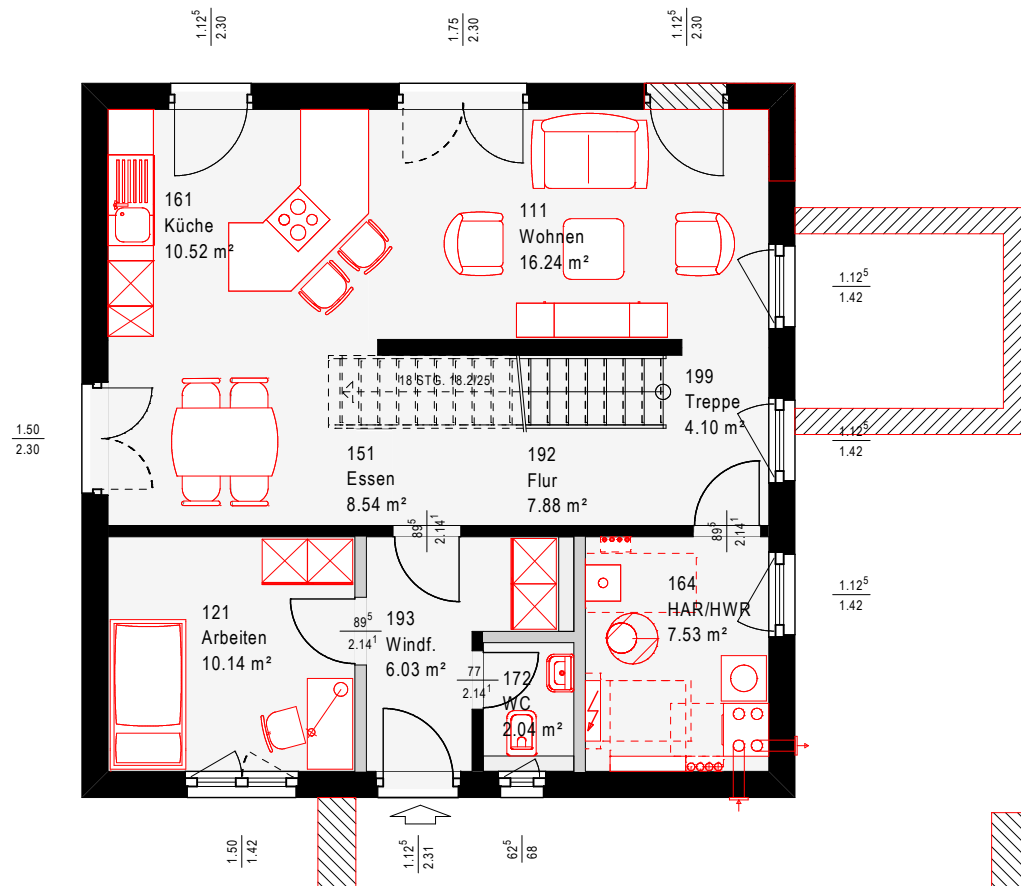

Nettogrundfläche EG: 73,02 m²
 Nettogrundfläche DG: 72,23 m²
 Nettogrundfläche gesamt: 145,25 m²
 Kniestock: 1,5 m
 Dachneigung: 38°
 Dachform: Satteldach

Stand: Dezember 2018

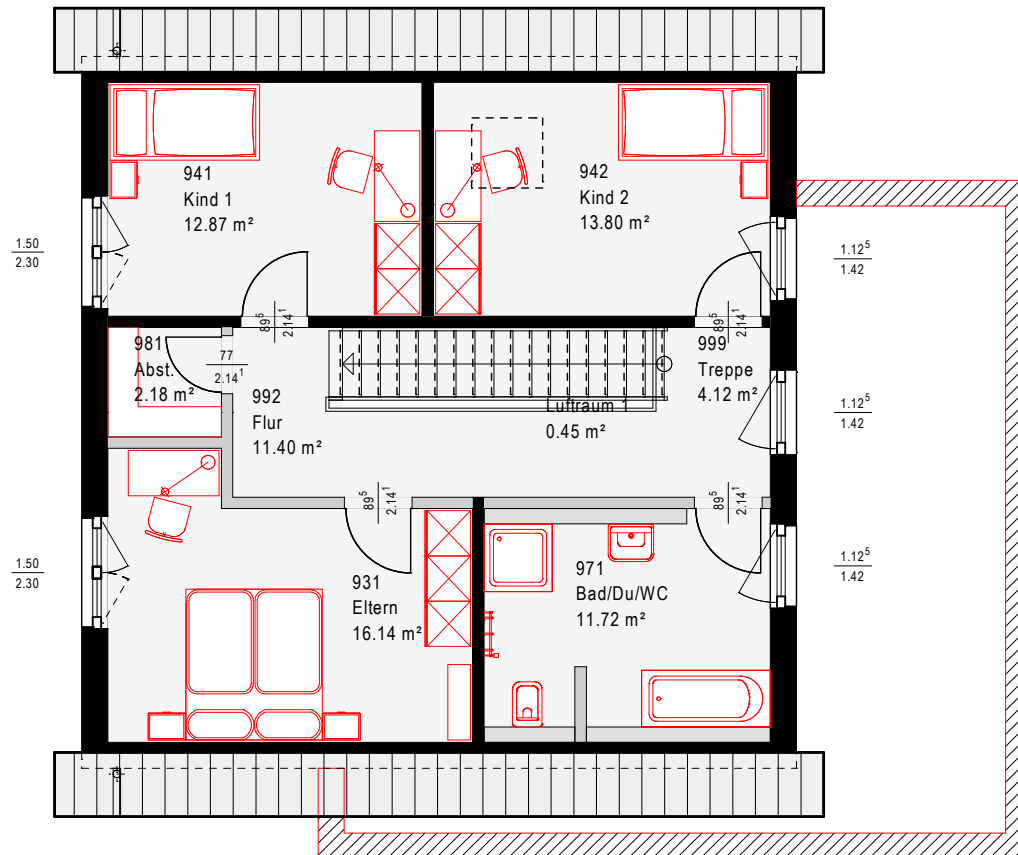

(Maßstab 1 : 100)

OKAL
zuhaus MIT
SYSTEM