

Hausreihe: Einfamilienhaus


Nettogrundfläche EG: 112,89 m²Nettogrundfläche DG: 101,55 m²Nettogrundfläche gesamt: 214,44 m²

Kniestock: 1,5 m

Dachneigung: 28°

Dachform: Satteldach

Stand: Dezember 2018

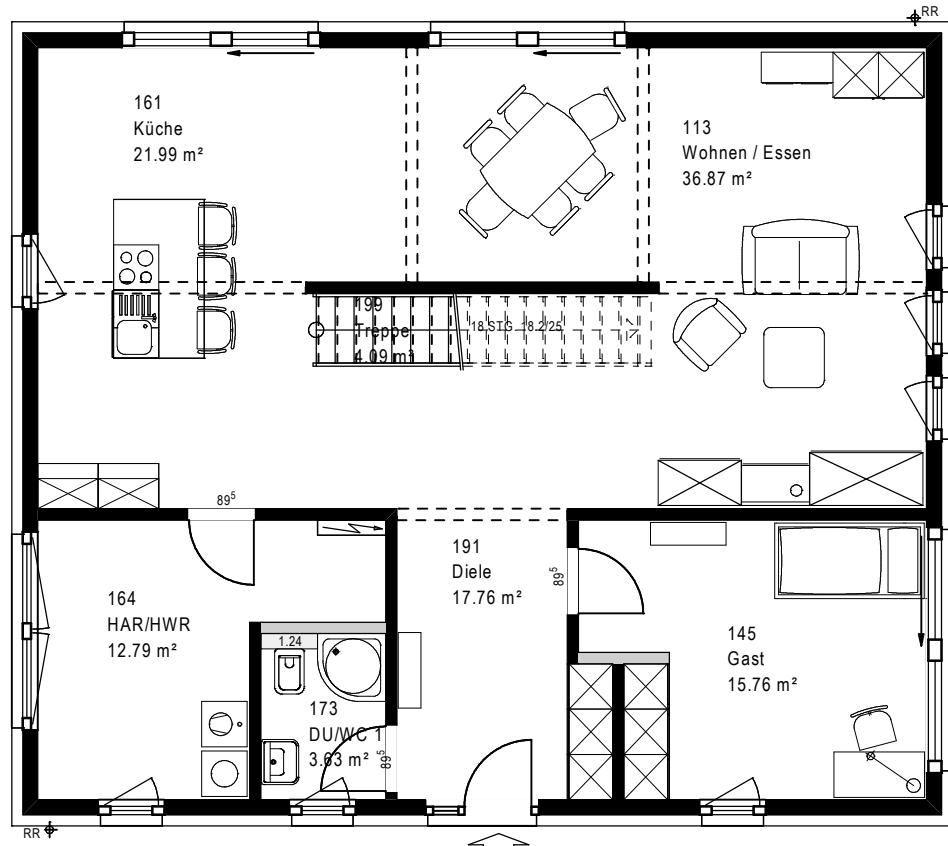

(Maßstab 1:100)

OKAL
Ausgezeichnete Häuser

Hausreihe: Einfamilienhaus


Nettogrundfläche EG: 112,89 m²Nettogrundfläche DG: 101,55 m²Nettogrundfläche gesamt: 214,44 m²

Kniestock: 1,5 m

Dachneigung: 28°

Dachform: Satteldach

Stand: Dezember 2018

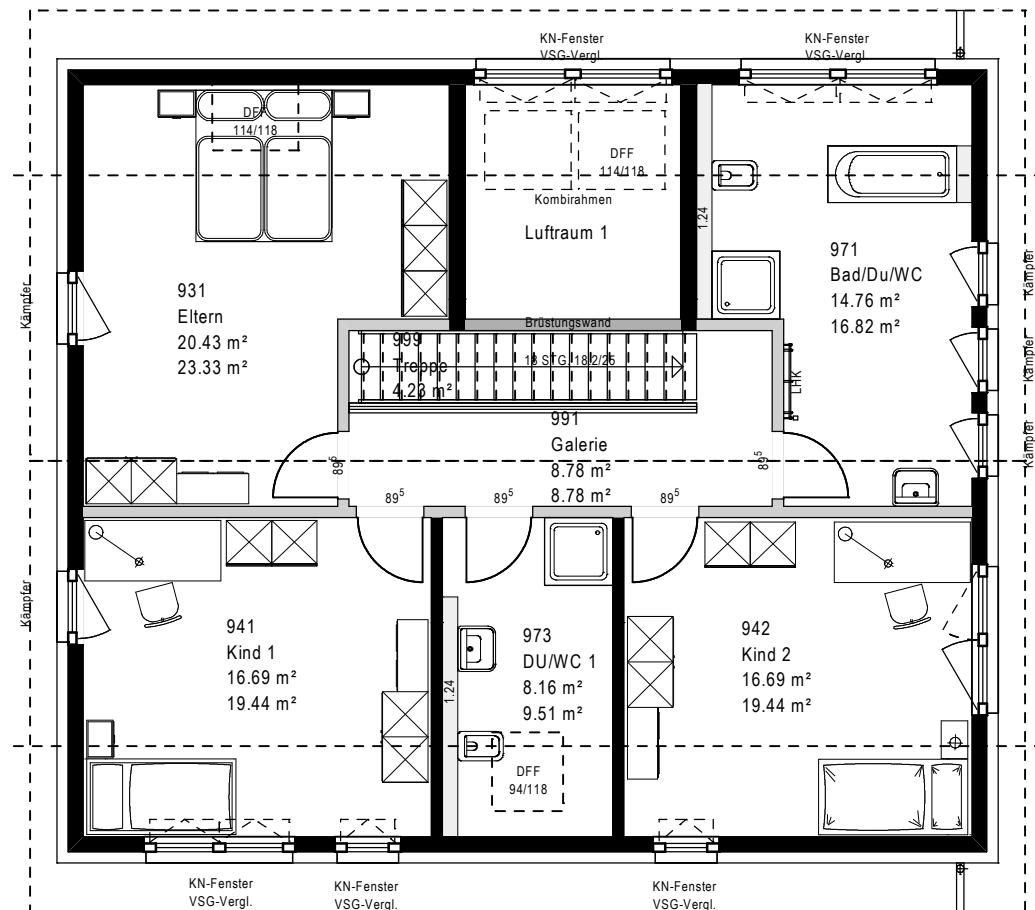

(Maßstab 1:100)