


Hausreihe: Einfamilienhaus

Nettogrundfläche EG: 70,58 m²Nettogrundfläche OG: 69,83 m²Nettogrundfläche gesamt: 140,41 m²

Dachform: Flachdach

Stand: Dezember 2018

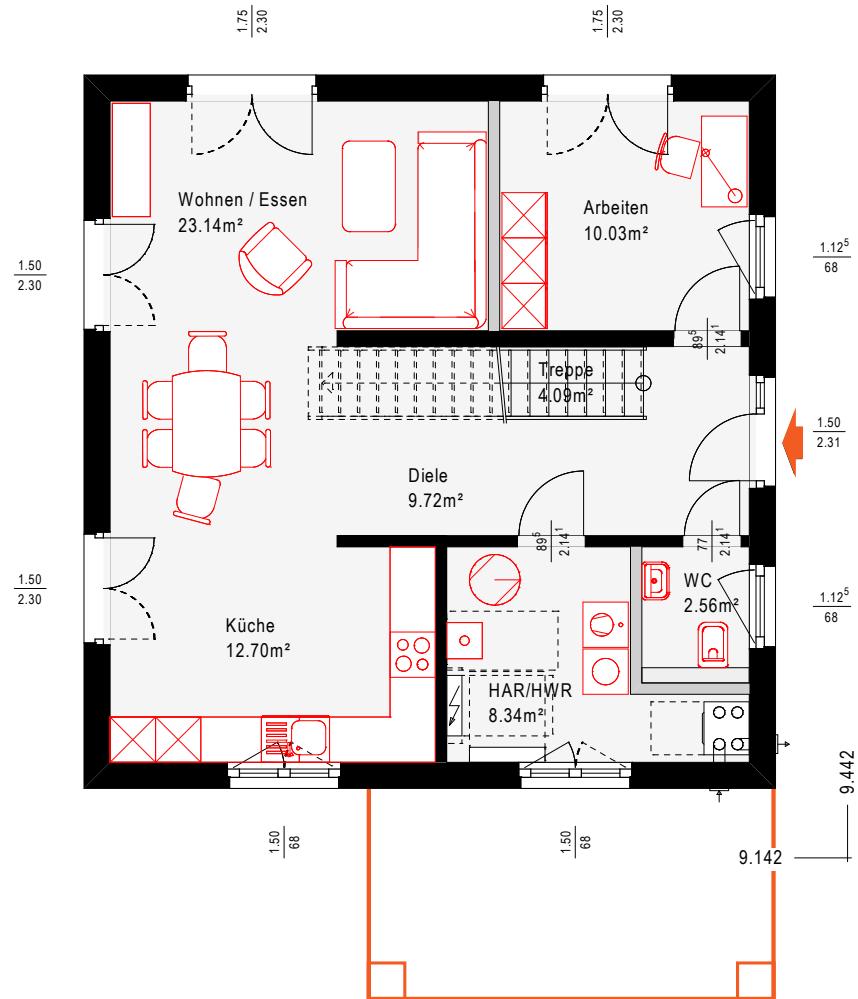

(Maßstab 1:100)


OKAL
zuhause MIT
SYSTEM

Hausreihe: Einfamilienhaus

Nettogrundfläche EG: 70,58 m²Nettogrundfläche OG: 69,83 m²Nettogrundfläche gesamt: 140,41 m²

Dachform: Flachdach

Stand: Dezember 2018

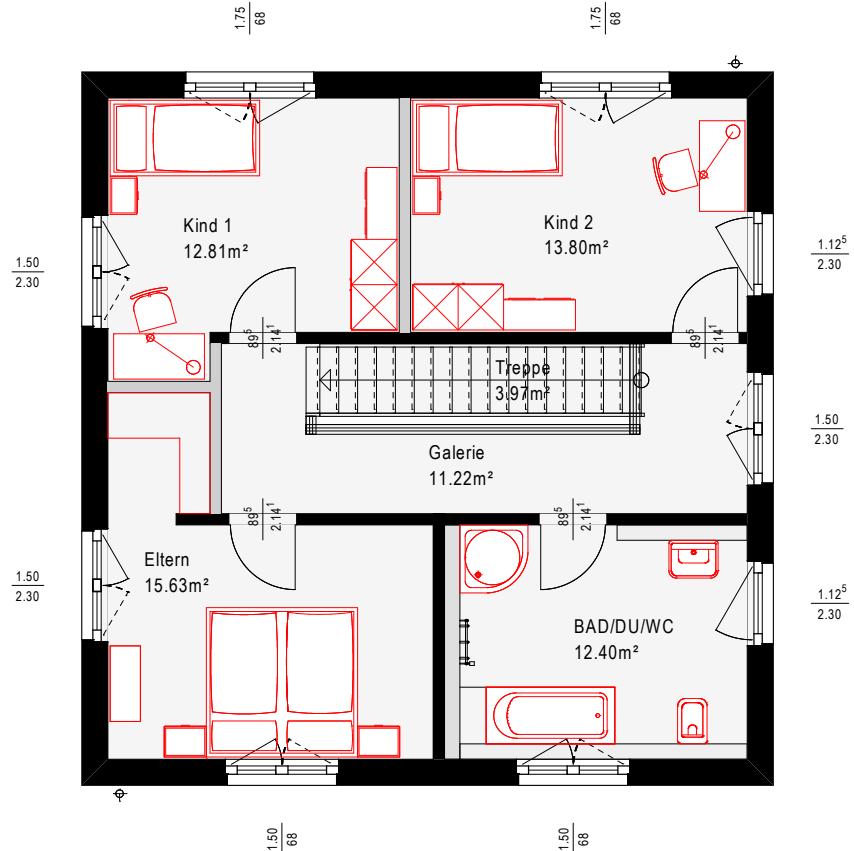

(Maßstab 1:100)

OKAL
zuhause MIT
SYSTEM