

Hausreihe: Einfamilienhaus


Nettogrundfläche EG: 70,13 m²Nettogrundfläche DG: 69,81 m²Nettogrundfläche gesamt: 139,94 m²

Kniestock: 1,5 m

Dachneigung: 38°

Dachform: Satteldach

Stand: Dezember 2018

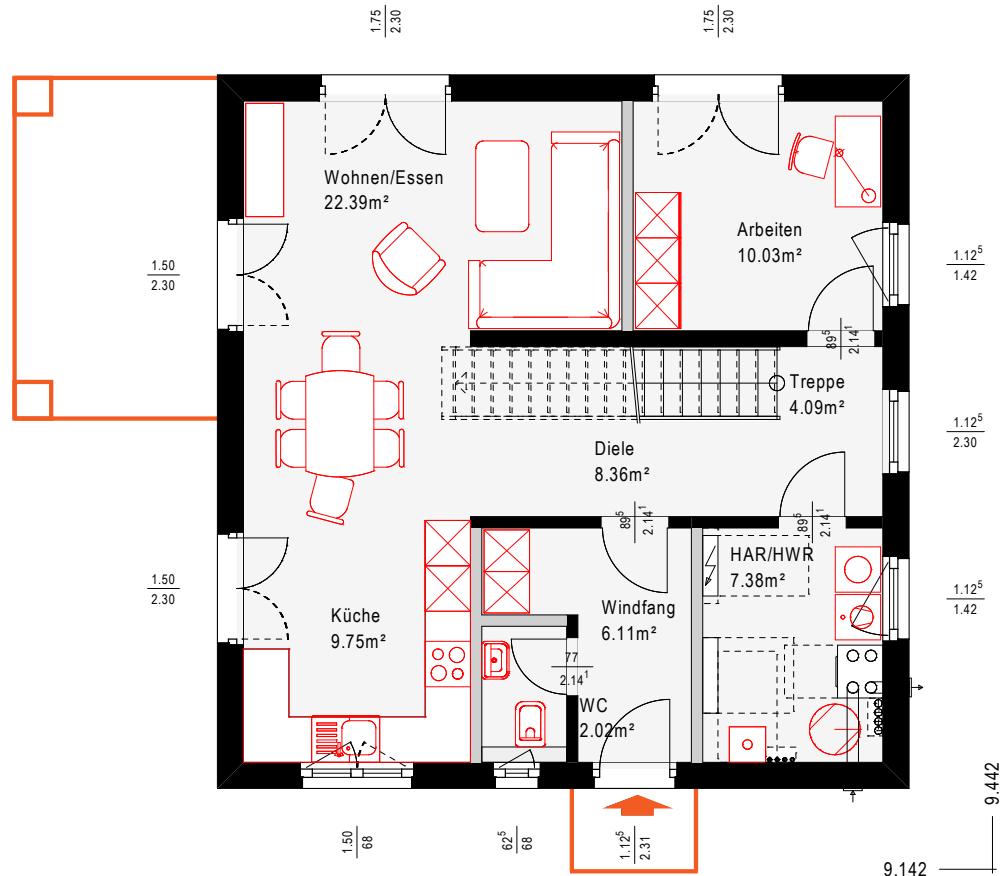

(Maßstab 1:100)

OKAL
zuhause MIT
SYSTEM

Hausreihe: Einfamilienhaus


Nettogrundfläche EG: 70,13 m²Nettogrundfläche DG: 69,81 m²Nettogrundfläche gesamt: 139,94 m²

Kniestock: 1,5 m

Dachneigung: 38°

Dachform: Satteldach

Stand: Dezember 2018

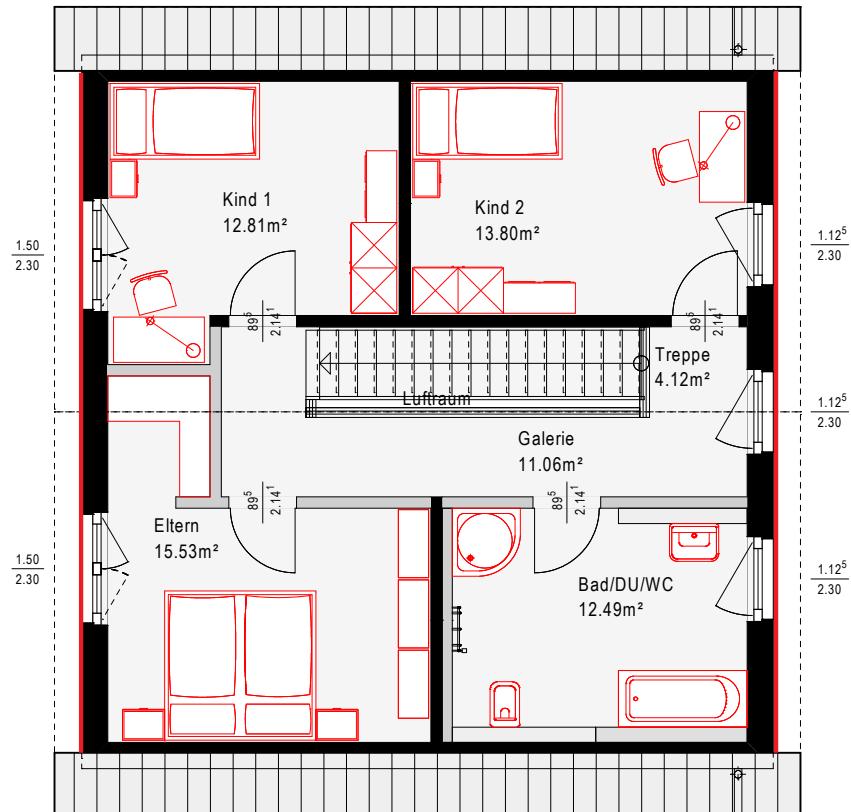

(Maßstab 1:100)

OKAL
zuhause MIT
SYSTEM