


Примыкание к фасаду карусельной двери
по стойкам чистого прохода
Вариант примыкания к фасаду со стеклопакетами

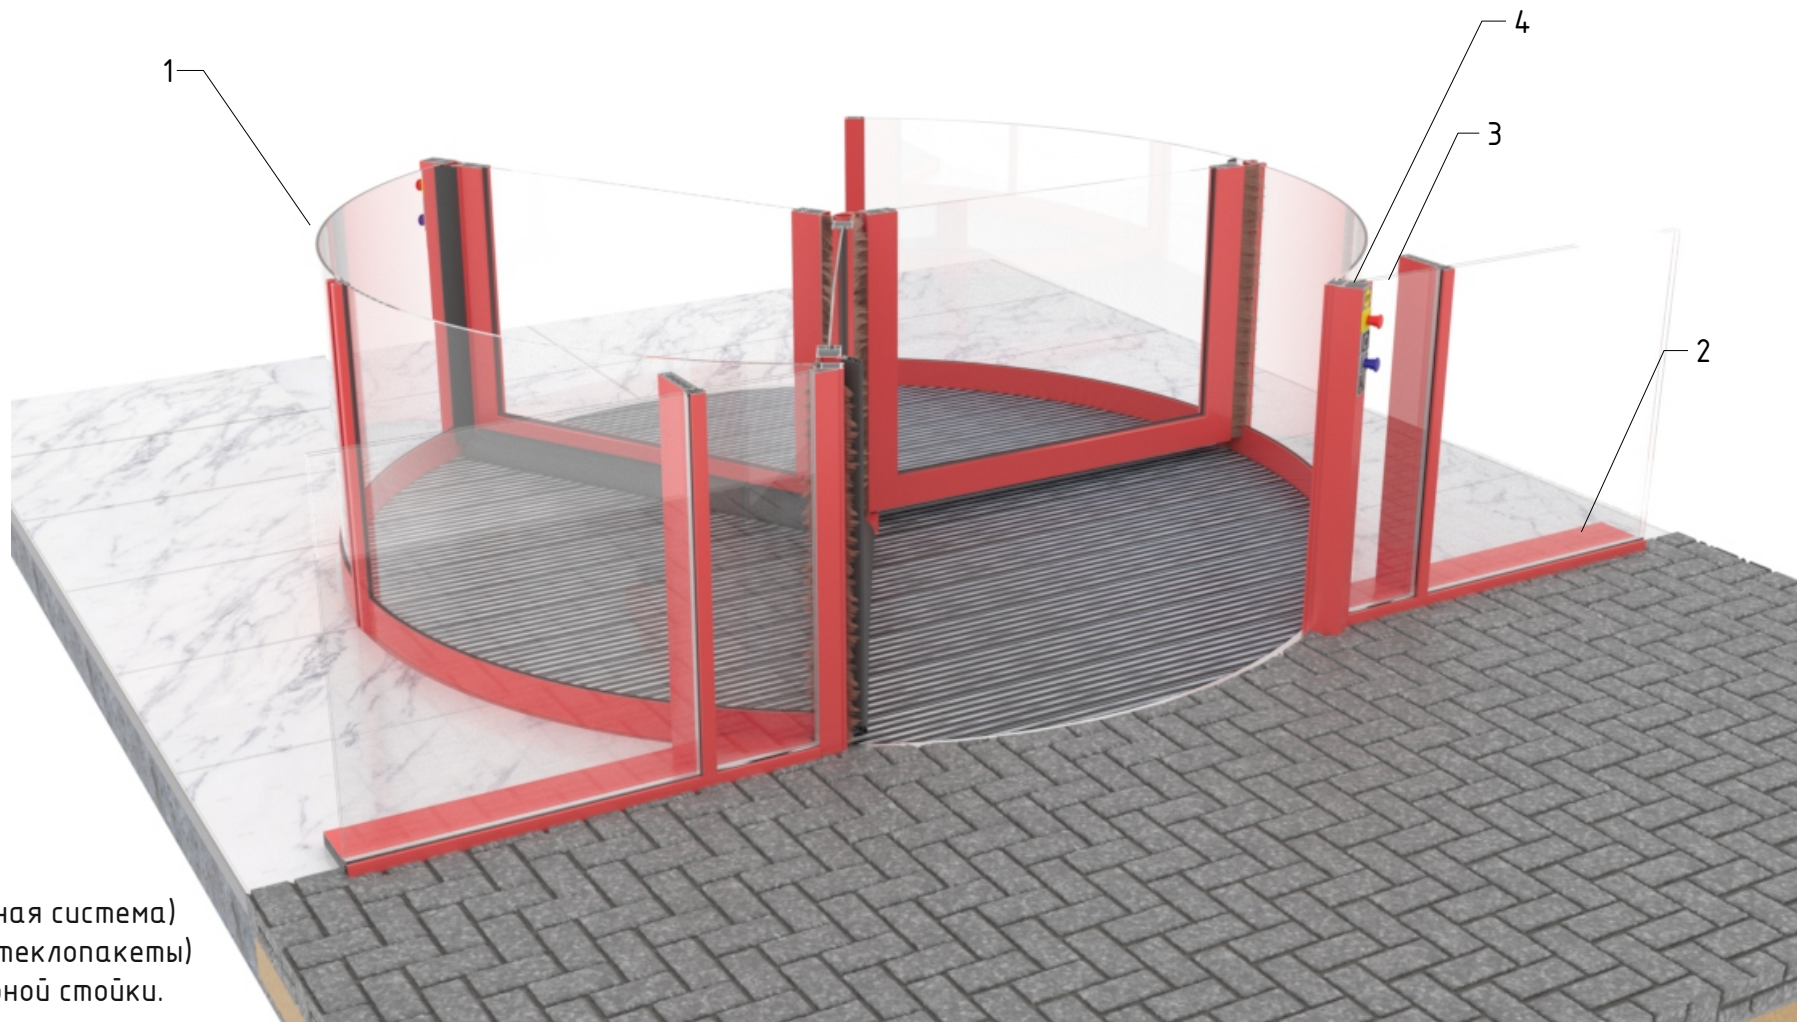


Условные обозначения.

1. Карусельная дверь.
2. Фасад (стойчно/ригельная система)
3. Примыкания к фасаду.(стеклопакеты)
4. Короб расширения основной стойки.

Вариант примыкания к фасаду со стеклопакетами

Вид с улицы

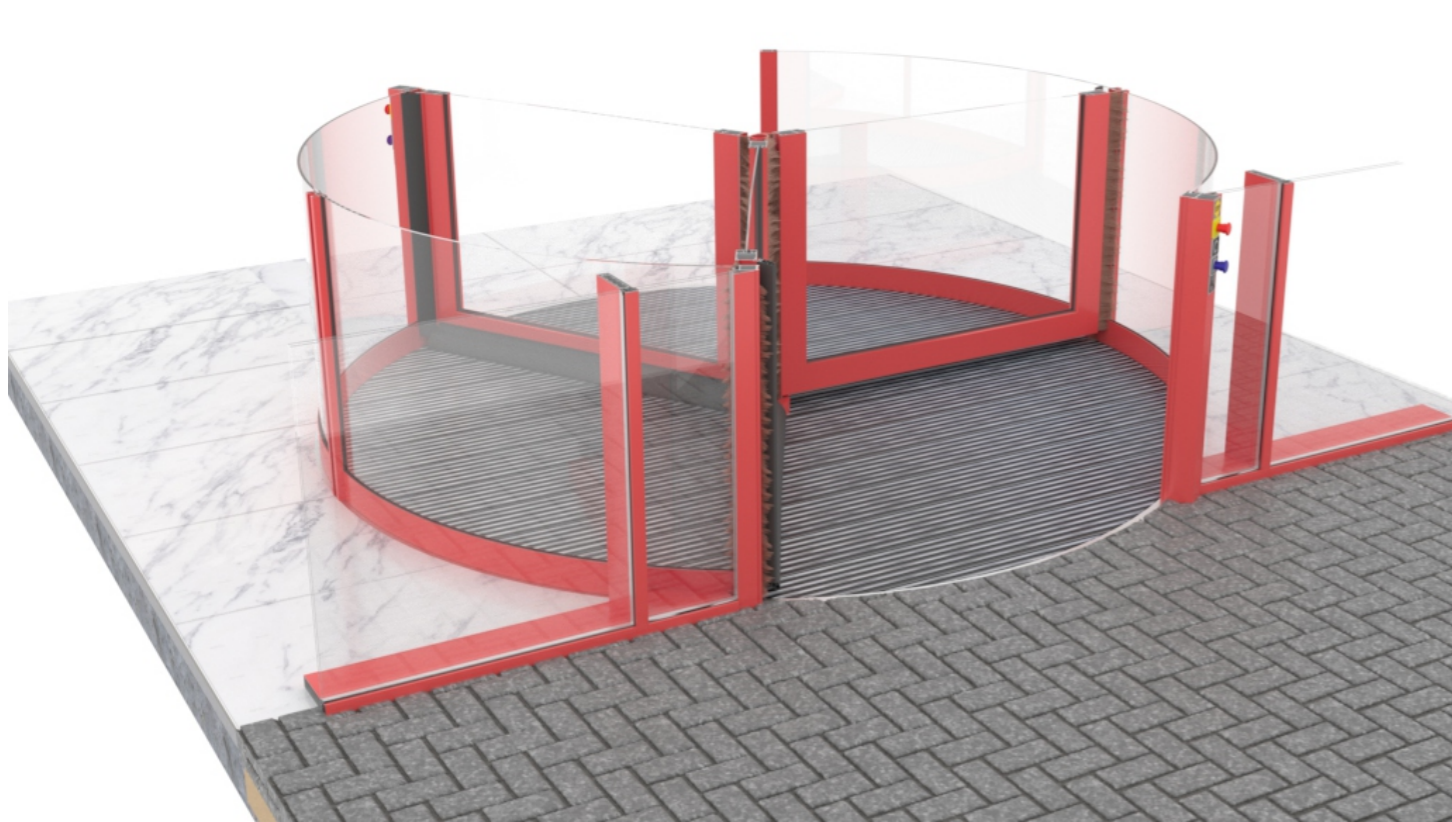

Вид из помещения

