


Примыкание к фасаду карусельной двери по стойкам чистого прохода (базовое исполнение)

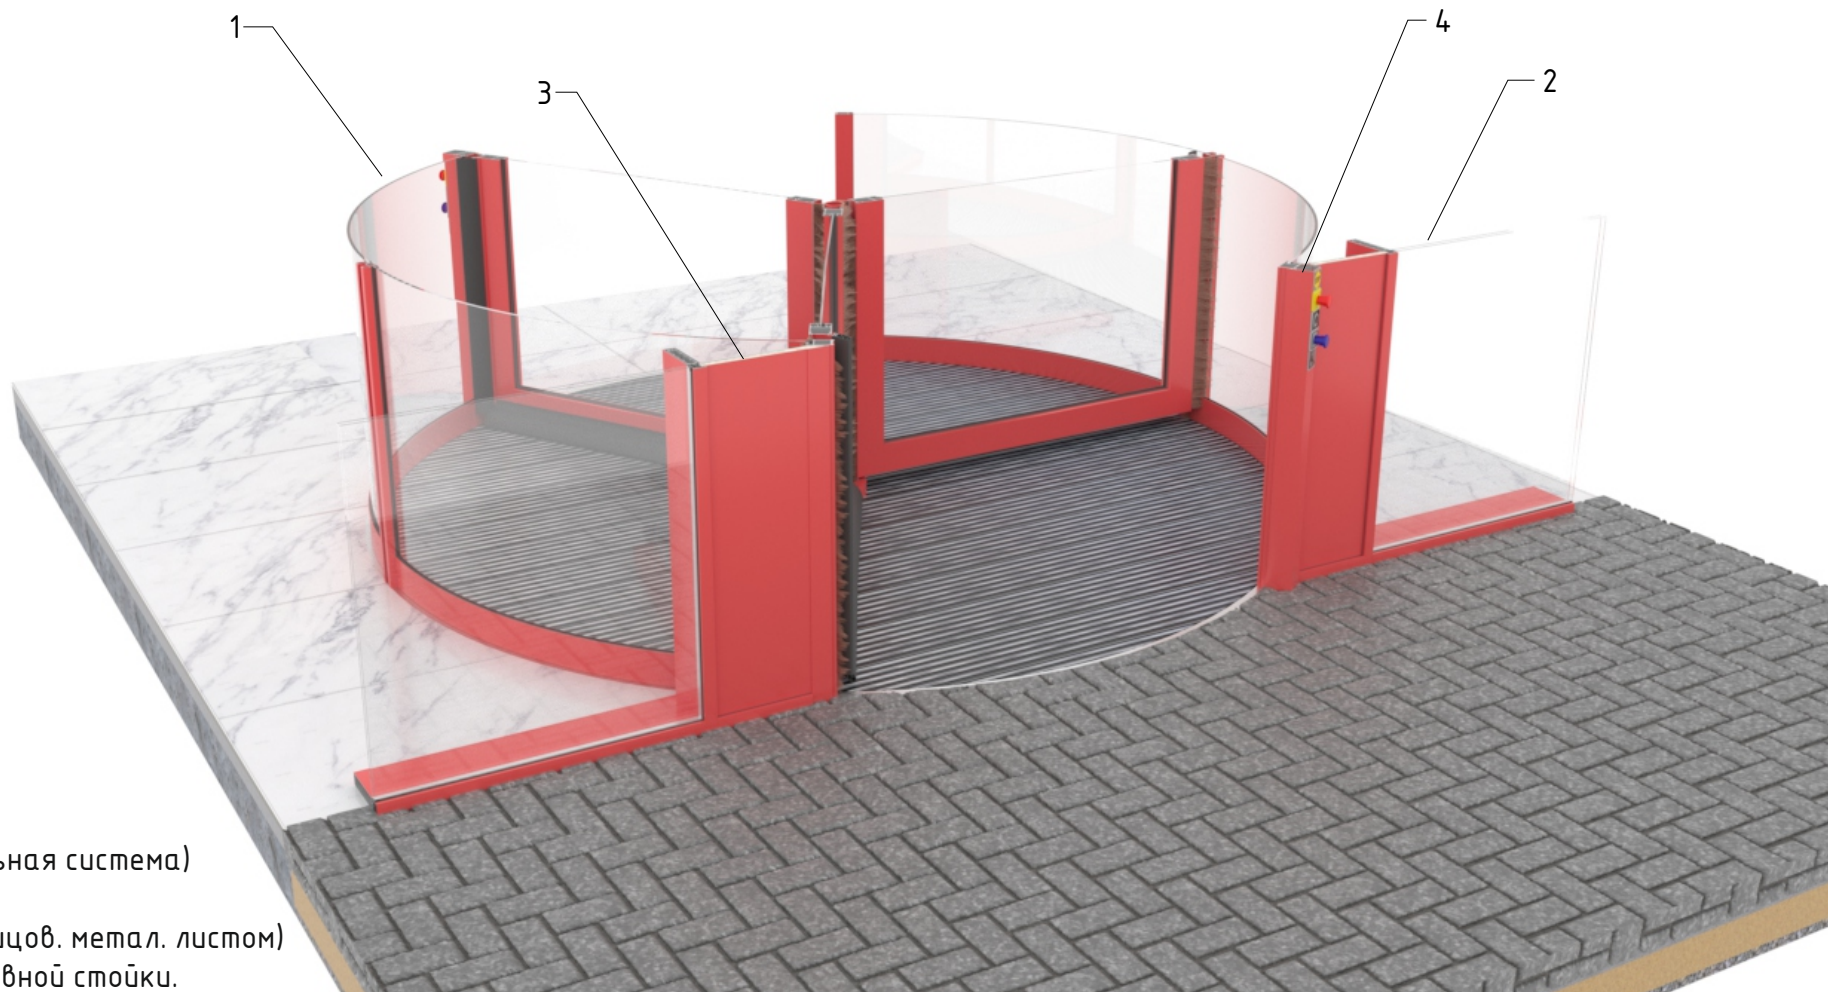


Условные обозначения.

1. Карусельная дверь.
2. Фасад (стойчно/ригельная система)
3. Примыкания к фасаду.
(сендвич панели ПВХ облицов. метал. листом)
4. Короб расширения основной стойки.

Примыкание к фасаду карусельной двери
по стойкам чистого прохода (базовое исполнение)

Вид с улицы

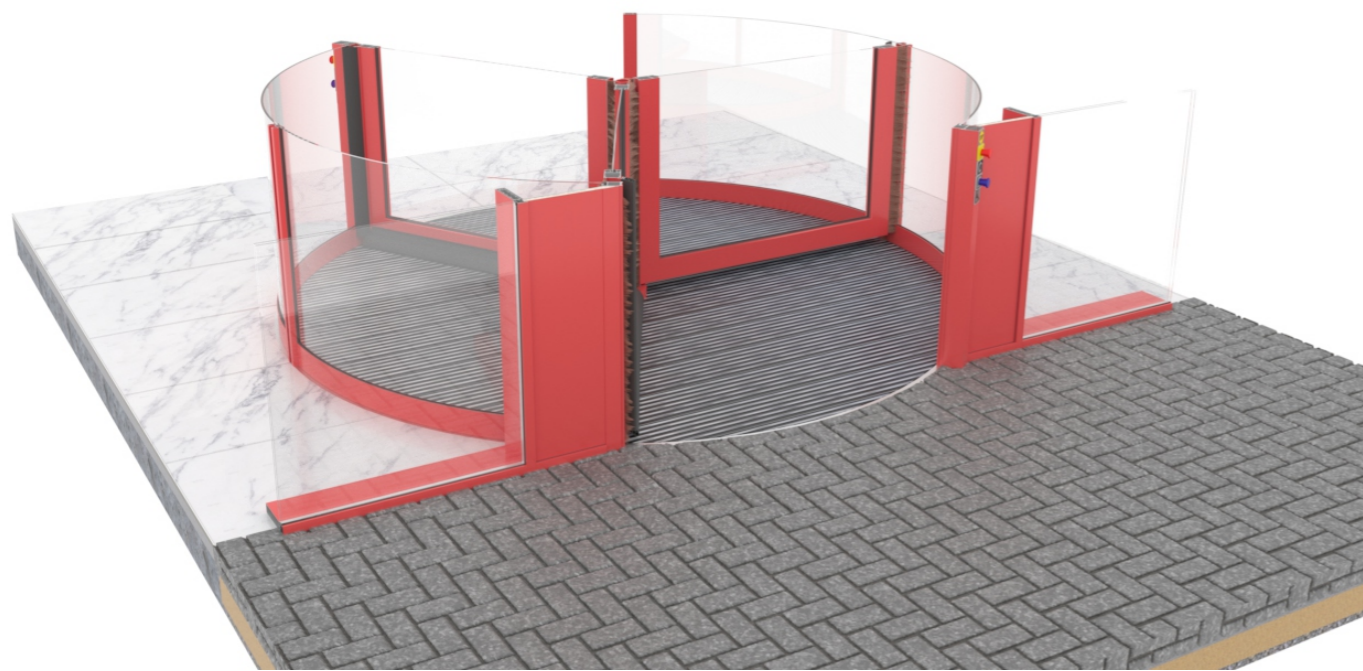

Вид из помещения

