


Примыкание к фасаду карусельной двери по стойкам чистого прохода Вариант без короба расширения стойки

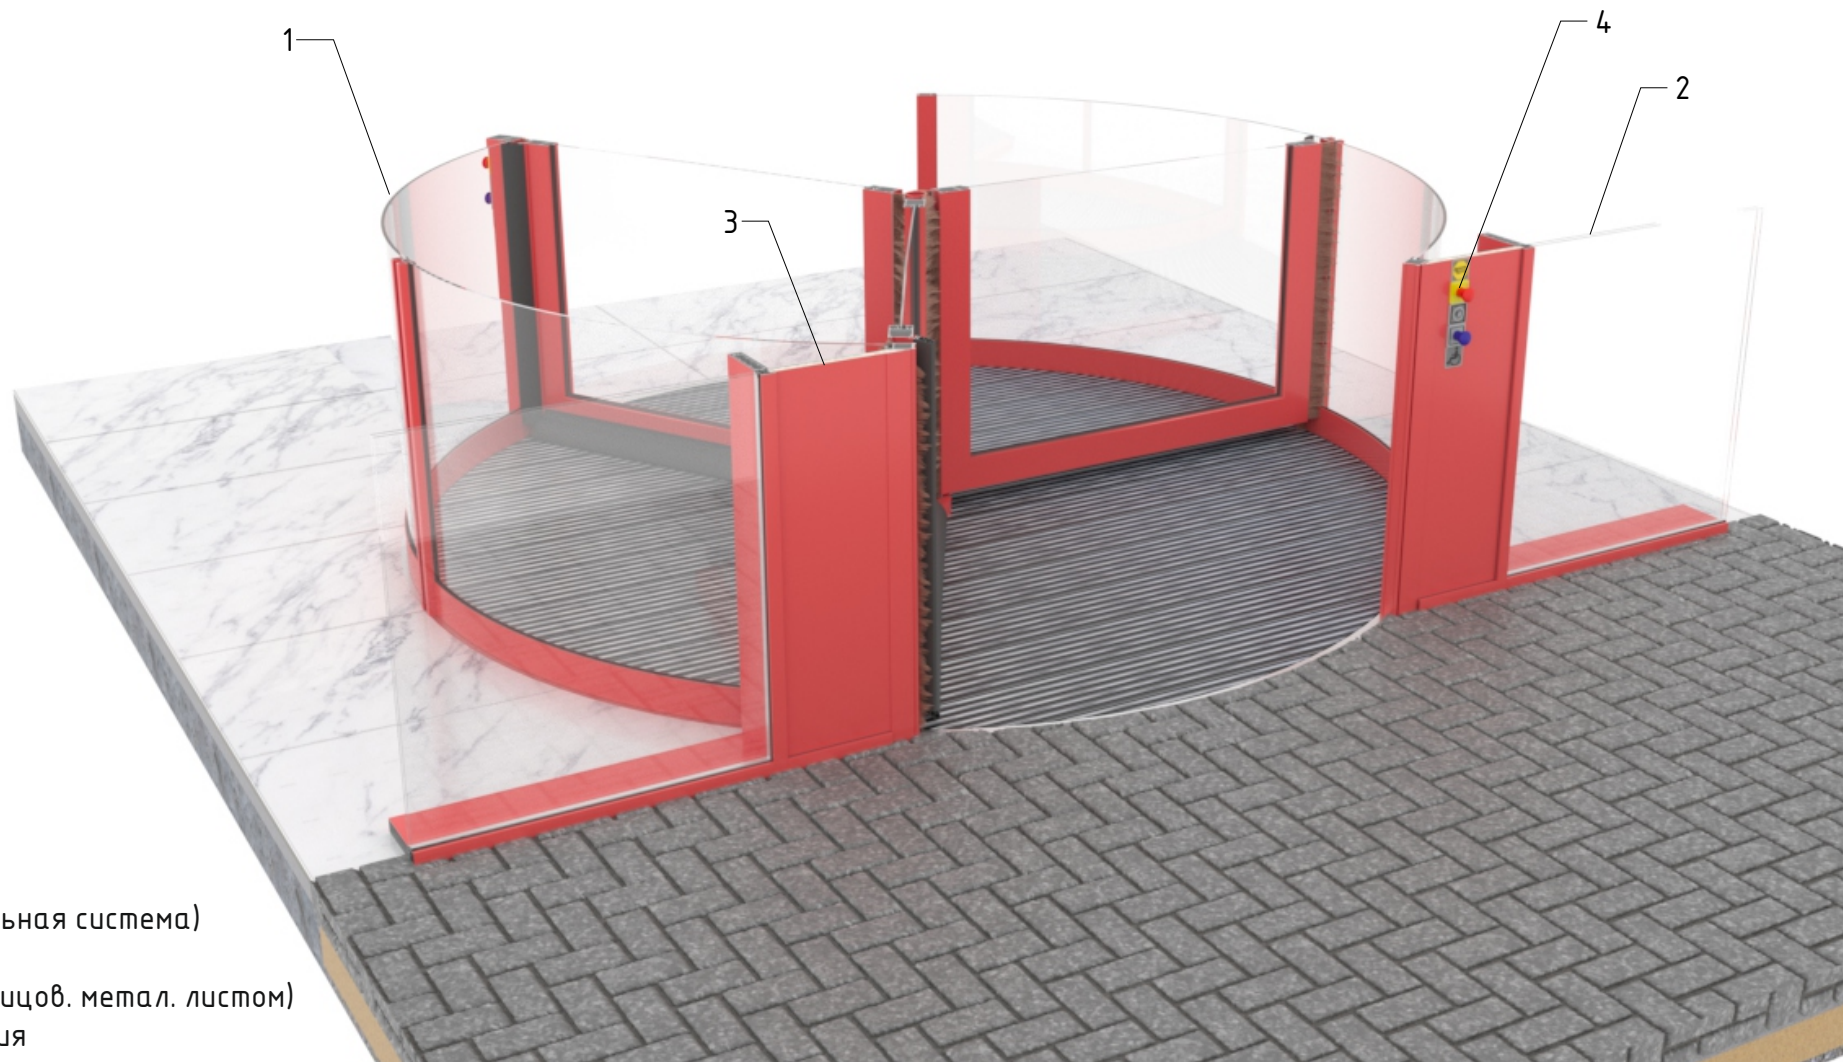


Условные обозначения.

1. Карусельная дверь.
2. Фасад (стойчно/ригельная система)
3. Примыкания к фасаду.
(сендвич панели ПВХ облицов. метал. листом)
4. Блок кнопок управления

Вариант примыкания к фасаду без короба расширения стойки

Вид с улицы

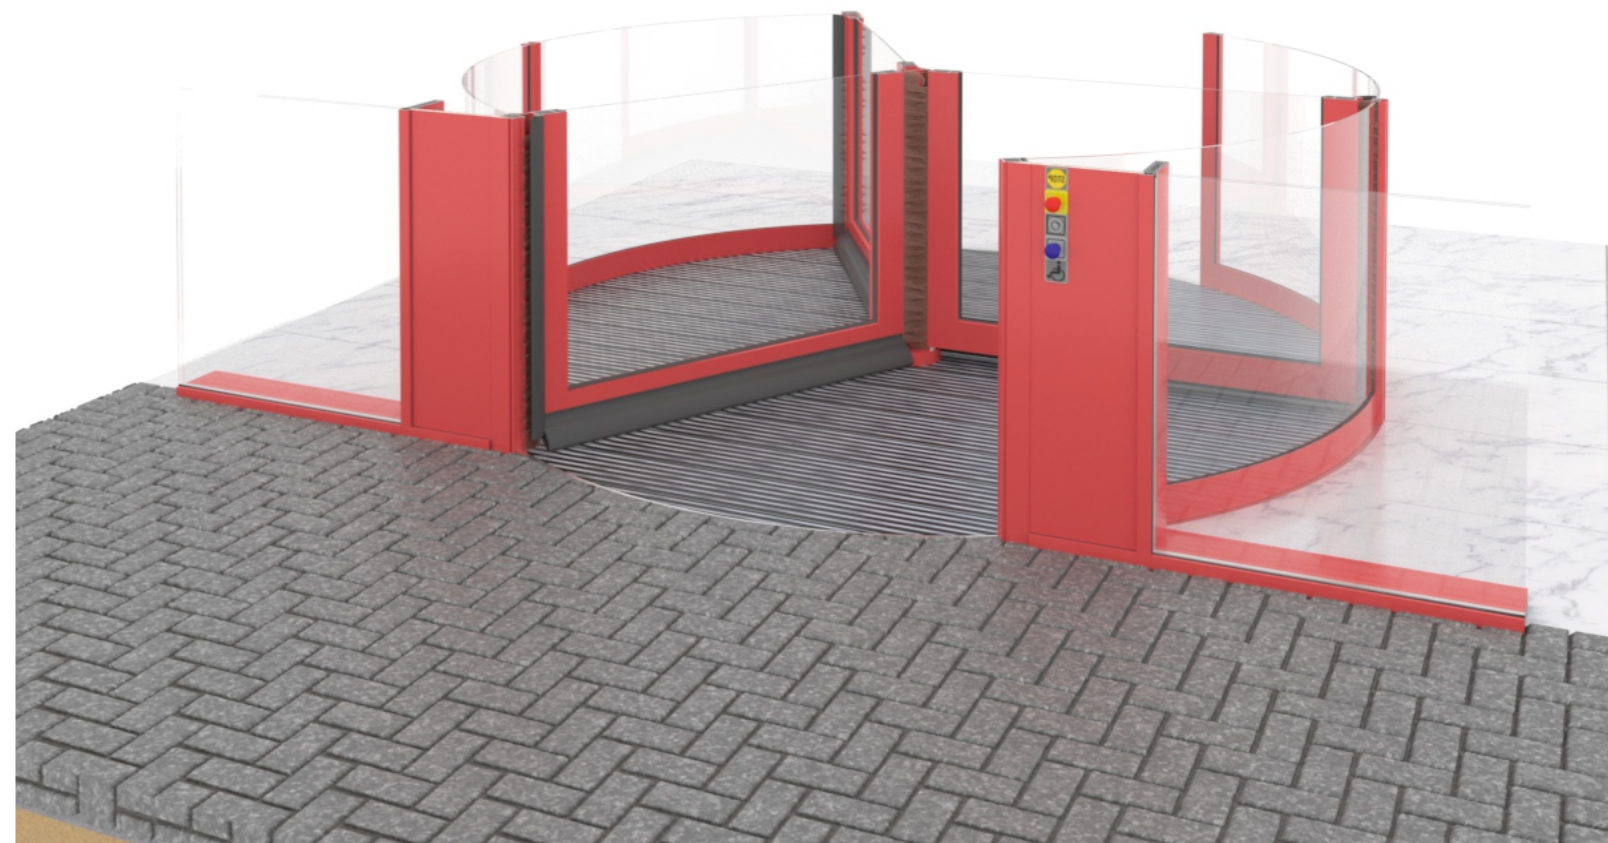

Вид из помещения

