


Grunnmynd 1. hæðar, mkv. 1:100
Mhl-01

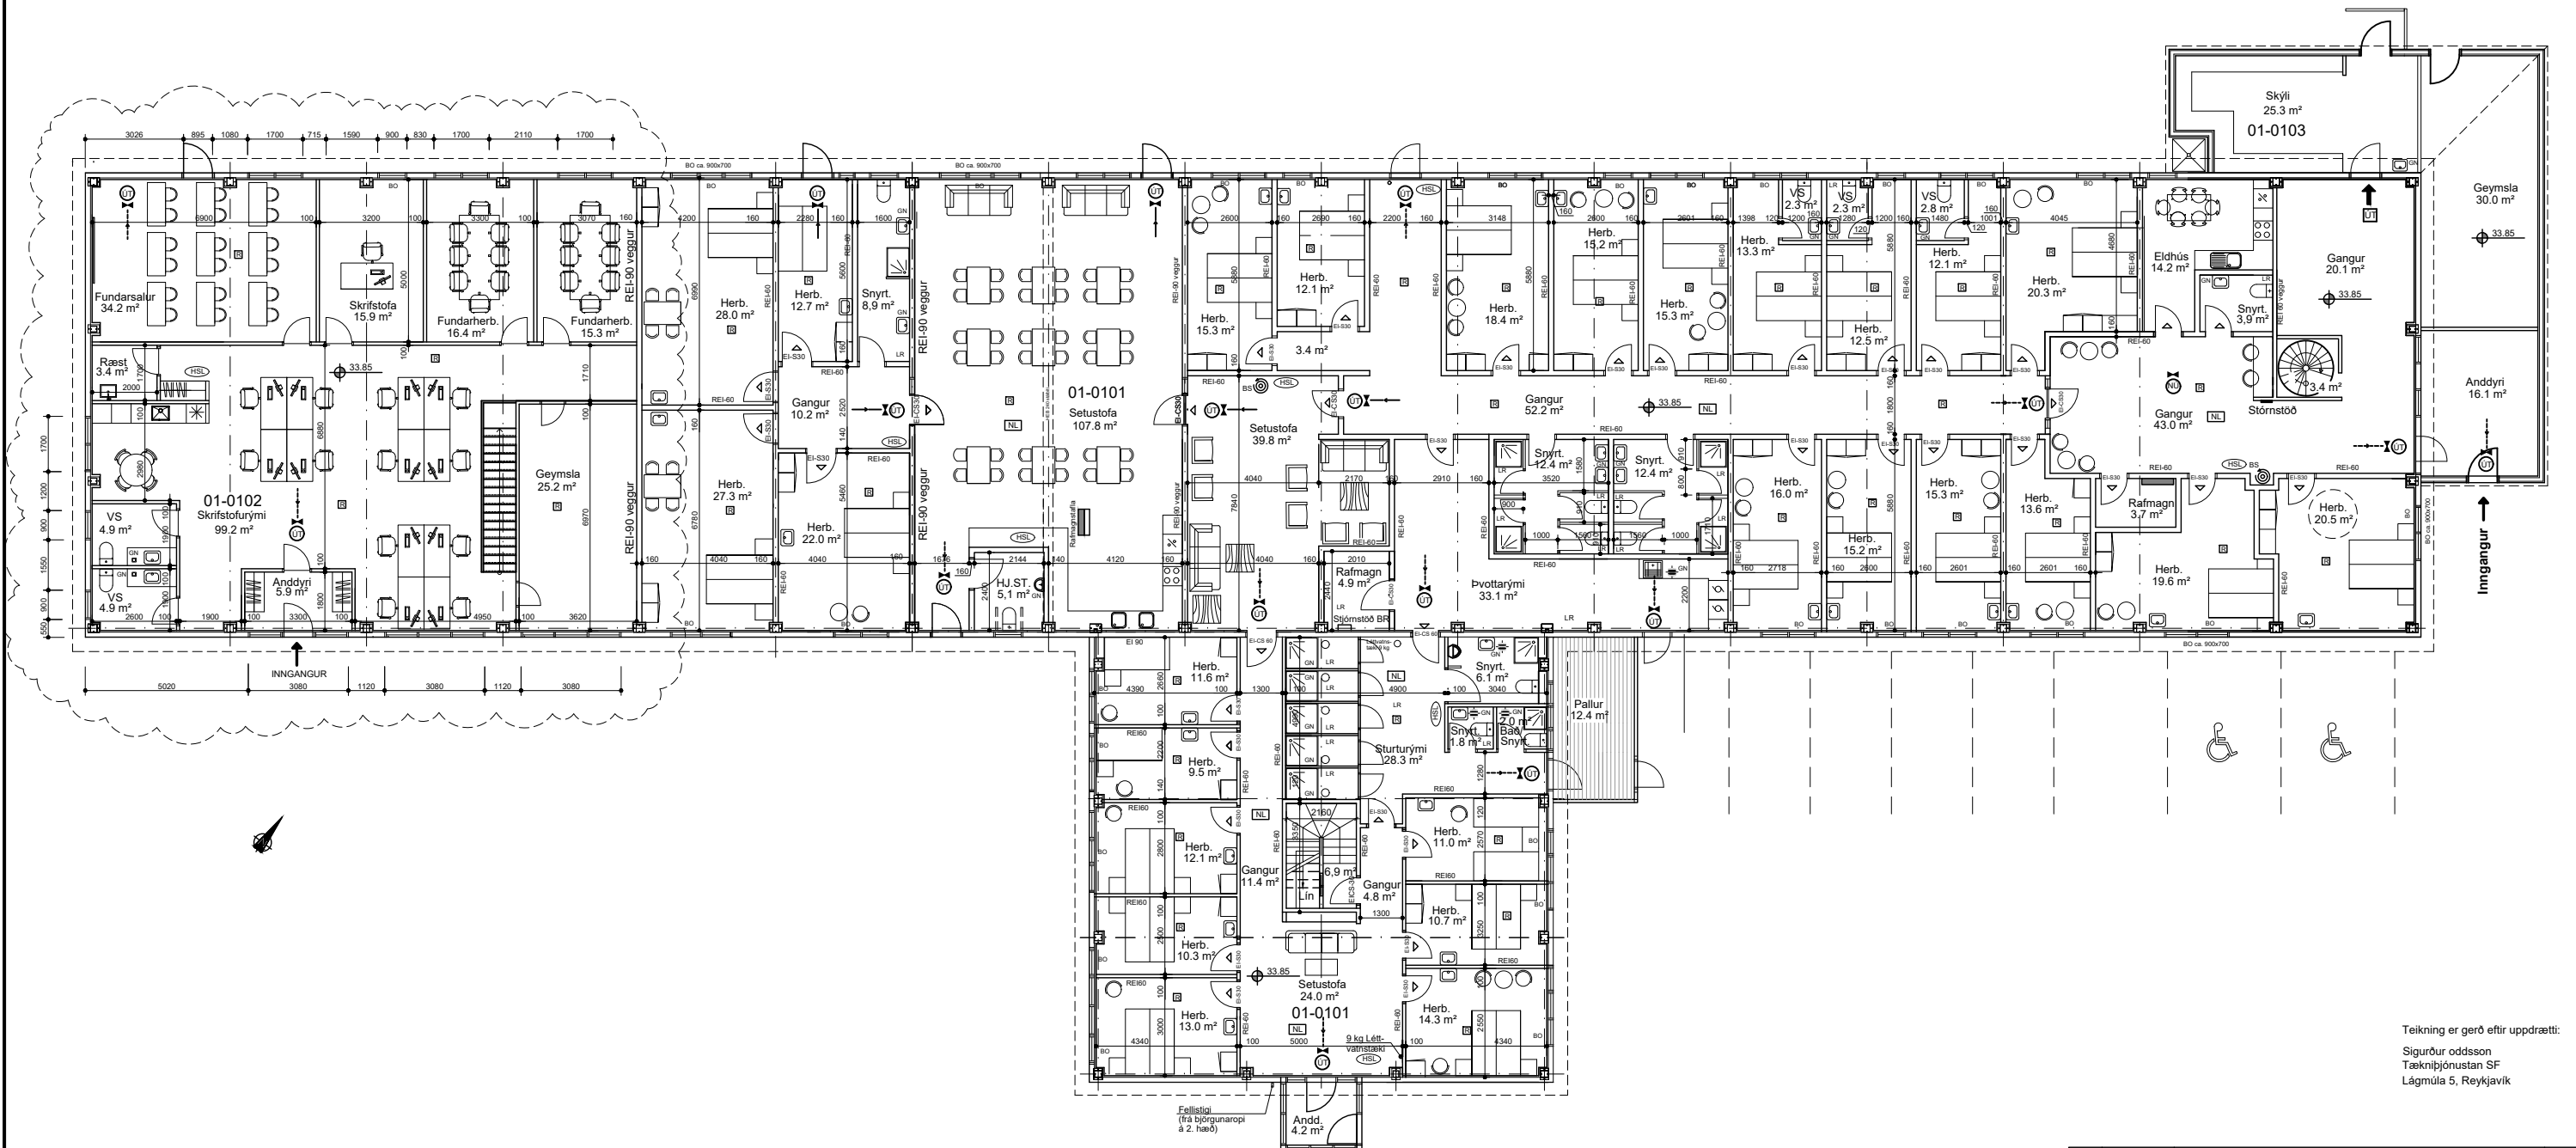

Teikning er gerð eftir upprætti:
Sigurður oddsson
Tæknipjónustan SF
Lágmúla 5, Reykjavík

- Skýringar:**
- 0101 Rýmisnúmer
 - REYKSKYNNARI Reykskynjari
 - RÝMINGARLEIÐ Rýmingarleid
 - BO Björgunarop
 - EI-CS30 og EI-CS60 Hurðir með merktri brunamótstöðu
 - EI60 og EI60 Veggir með merktri brunamótstöðu
 - REI90 Veggir með merktri brunamótstöðu
 - HSL Handslökkvél
 - LR Loftrásing
 - GN Gólfhúrfall
 - ÚT-Ljós neyðarlýsing
 - ÚT-Ljós aðaltingangur
 - BRUNASLANGA, 30 m Brunaslanga, 30 m
 - NEYÐARLÝSING Neyðarlýsing
 - BREYINGASKÝ Breytingaský

| | | | | |
|---|-------------------|--|--|------------------|
| K | 11.03.2019 | Rými 01-0102 í vesturenda hússins breytt bæði innra skipulagi, gluggar og hurð | IB | |
| J | 28.11.2018 | Loftrásingu í stúturými á 1. hæð og rastikléfa á 1. og 2. hæð, bætt við | IB | |
| H | 12.11.2018 | Bætt við neyðarlýsingum og brunahurðum | IB | |
| G | 29.10.2018 | Breytingar á innra skipulagi og hurðum og gluggum | IB | |
| F | 27.08.2018 | Rými 01-0102 verður slökkt, og verður ný eignarhúta er REI - 90, ný skráningartala | IB | |
| E | 11.12.2015 | Breytt innra skipulag | IB | |
| D | 31.05.2011 | Breytt hurðaskipan innanhúss | IB | |
| C | 12-10-2010 | Ýmsar breytingar á innra skipulagi | IB | |
| B | 17-09-2010 | Breytt anddyri, bar og stílgangur | IB | |
| A | 18-12-2009 | Breytt samkvæmt athenasendum frá byggingarlitluá 20. nov. 2009 | IB | |
| Nr. | Dag. | Breyting | Samþ. | |
| Frumtekið blað: | Merkis 1/mkv: 1:2 | Mkv.: 1:100 | Verk nr.: VS089140 | Teikn nr.: A-002 |
| A:1 | A:3 | Hannað: | IB/SV | Yfir: BG |
| <p>VERKFRÆÐISTOFA SUBURNESJA Víkurbraut 13, 230 Reykjanesbæ Sími: 4 200 100, Fax: 4 200 111 Vefang: http://www.vss.is Netfang: vs@vss.is</p> | | | <p>Aðalgata 60 - Mhl-01 Reykjanesbær Reyndartekning ásamt breytingum Grunnmynd 1. hæðar - Sníð A-A</p> | |
| Samþ: | Ingbjör Björnsson | kl. 130264-2639 | Samræmingarhönnuður: | K |