



SPL Plaza Covid-19 - Nieuwe situatie

Niveau 0 - Aankomst

Schiphol
Excellence

Legenda

- Stroom Aankomst
- Stroom Vertrek
- Taxi
- SPL personeel
- Bevoorrading
- Scheidingslijn
- Trap
- Hellingbaan
- Lift

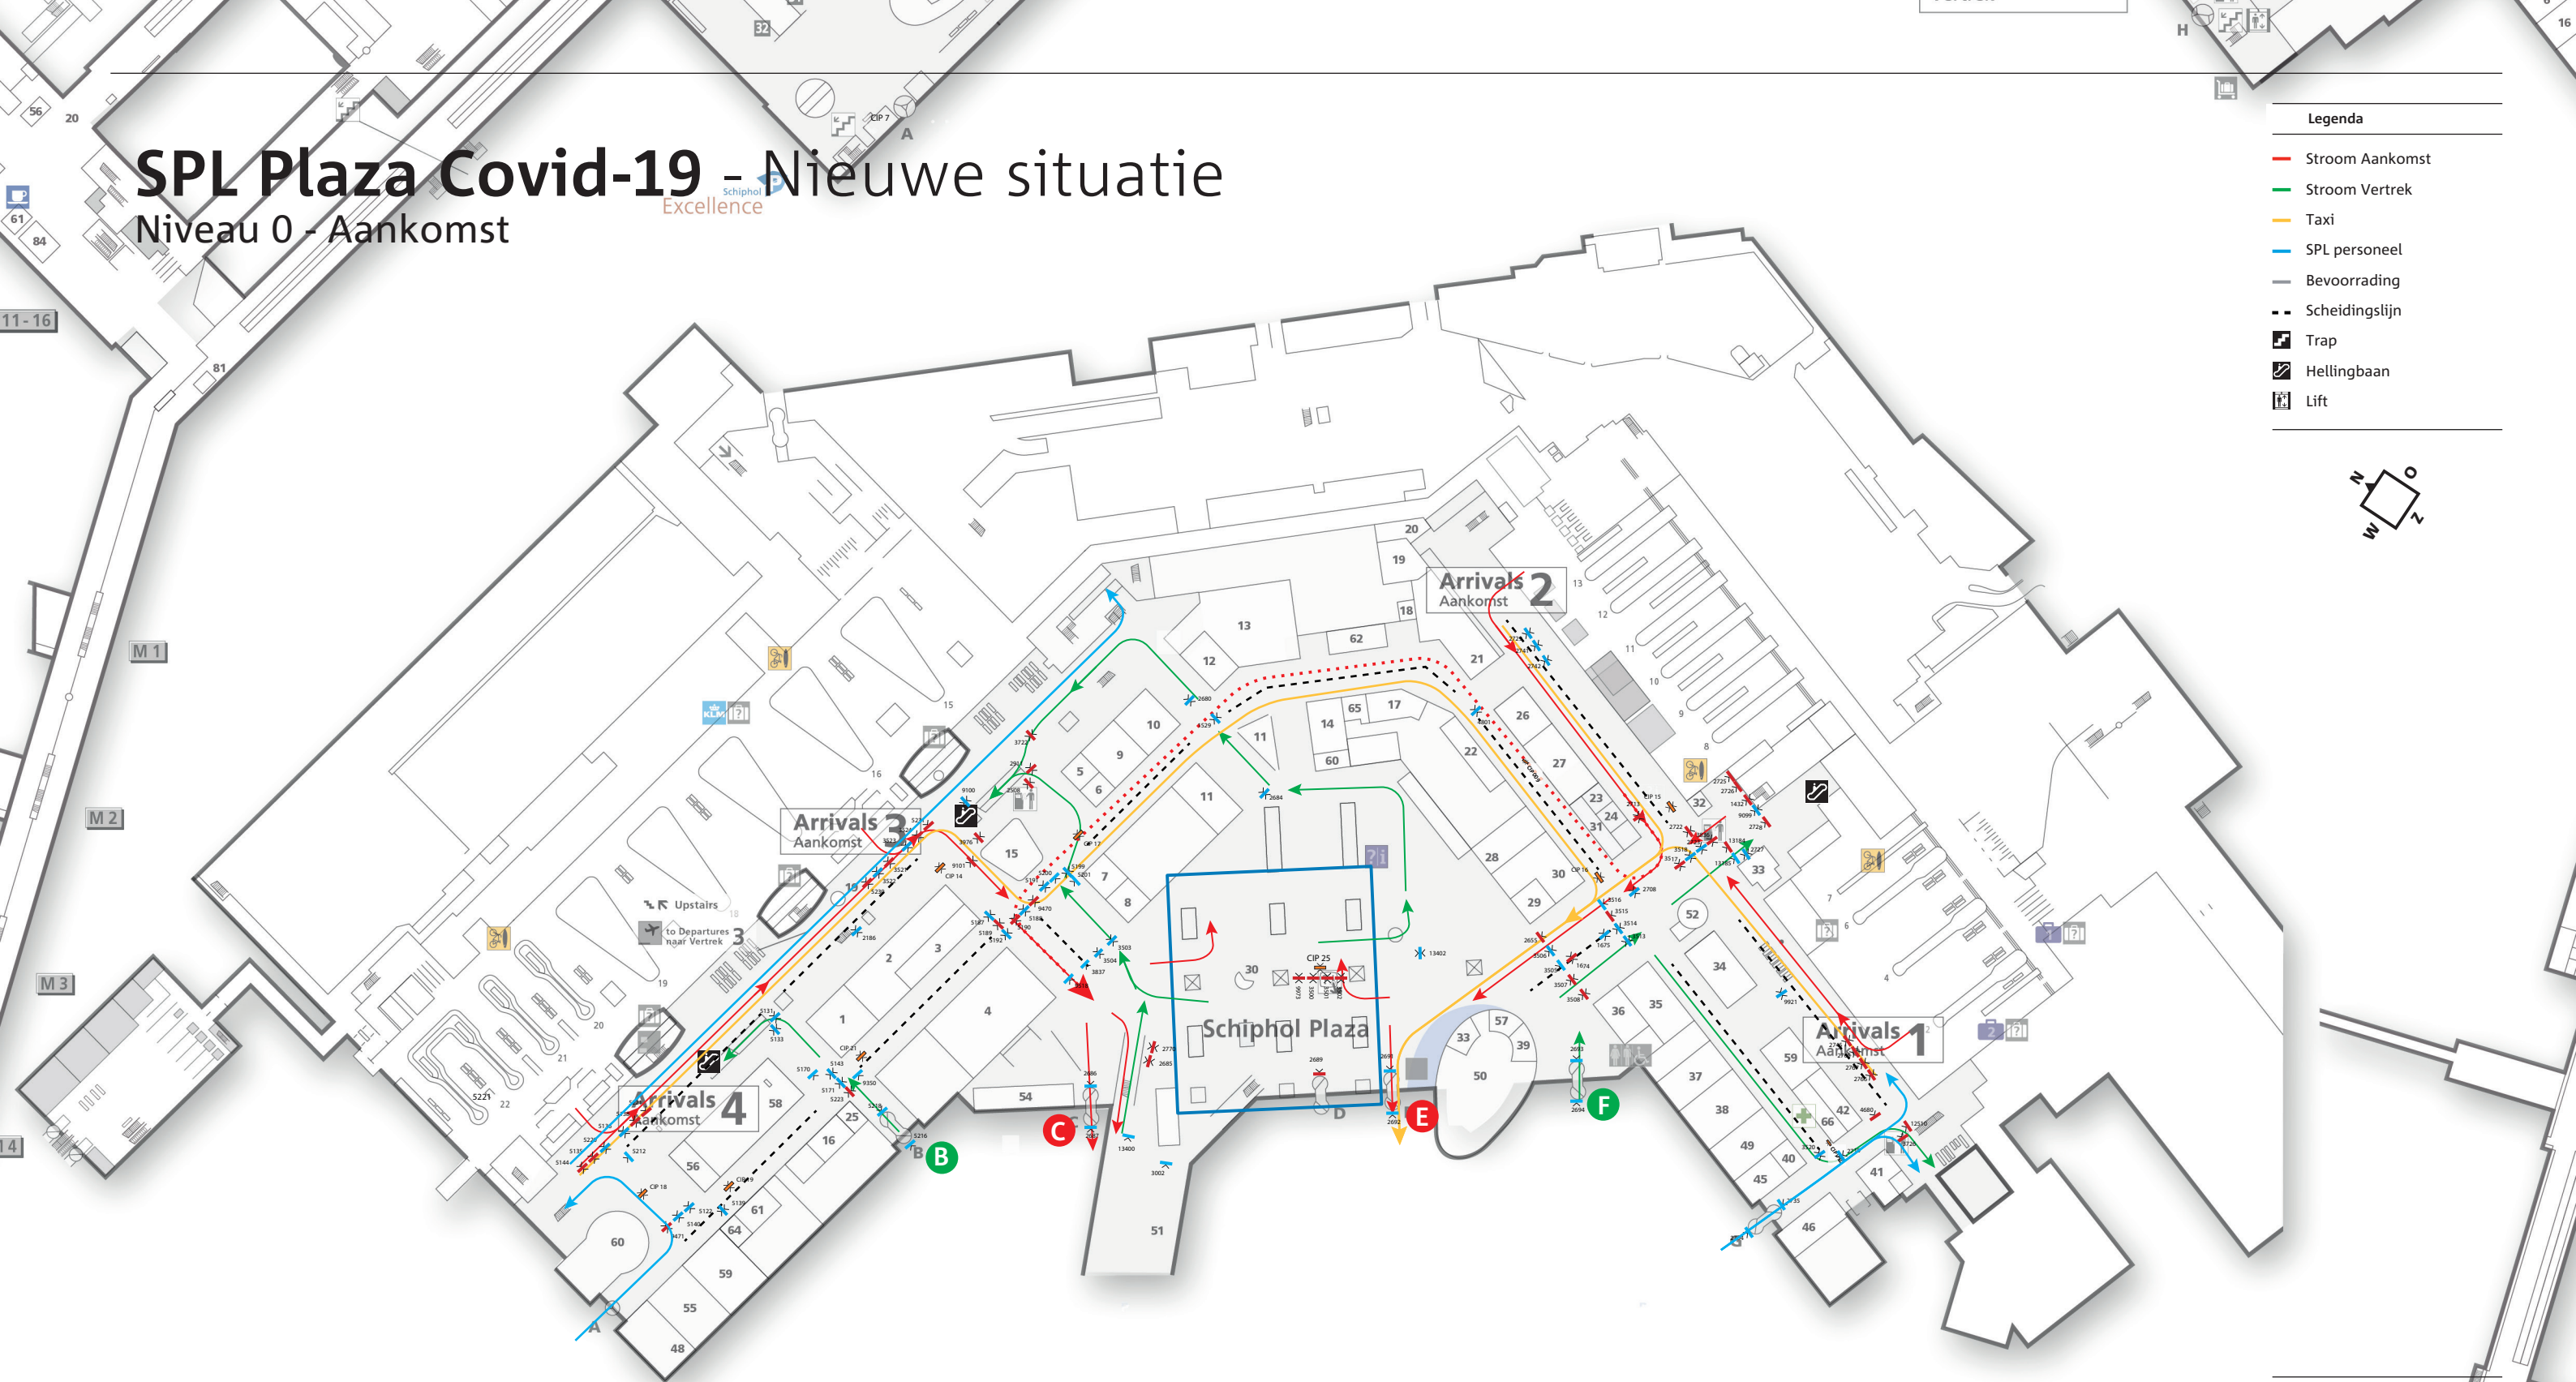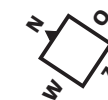

Schiphol

SPL Plaza Covid-19

Getekend door:

TvdH

Controle door:

JvVe

Dit is een concept en uitsluitend bedoeld ter beoordeling van het ontwerp. Het is niet geschikt voor gebruik als werktekening of model ten behoeve van de uitvoering of productie.

SPL Plaza Covid-19 - looprichting winkelstraat

Niveau 0 - Aankomst



Legenda

- Stroom Aankomst
- Stroom Vertrek
- Taxi
- SPL personeel
- Bevoorrading
- Scheidingslijn
- Trap
- Hellingbaan
- Lift



Schiphol

SPL Plaza Covid-19

Getekend door:

TvdH

Controle door:

JvVe

Dit is een concept en uitsluitend bedoeld ter beoordeling van het ontwerp. Het is niet geschikt voor gebruik als werktekening of model ten behoeve van de uitvoering of productie.

SPL Plaza Covid-19 - Departures flow

Niveau 0 - Aankomst

Schiphol
Excellence

Legenda

Stroom Aankomst

Stroom Vertrek

Taxi

SPL personeel


Bevoorrading

Scheidingslijn

Trap

Hellingbaan

Lift

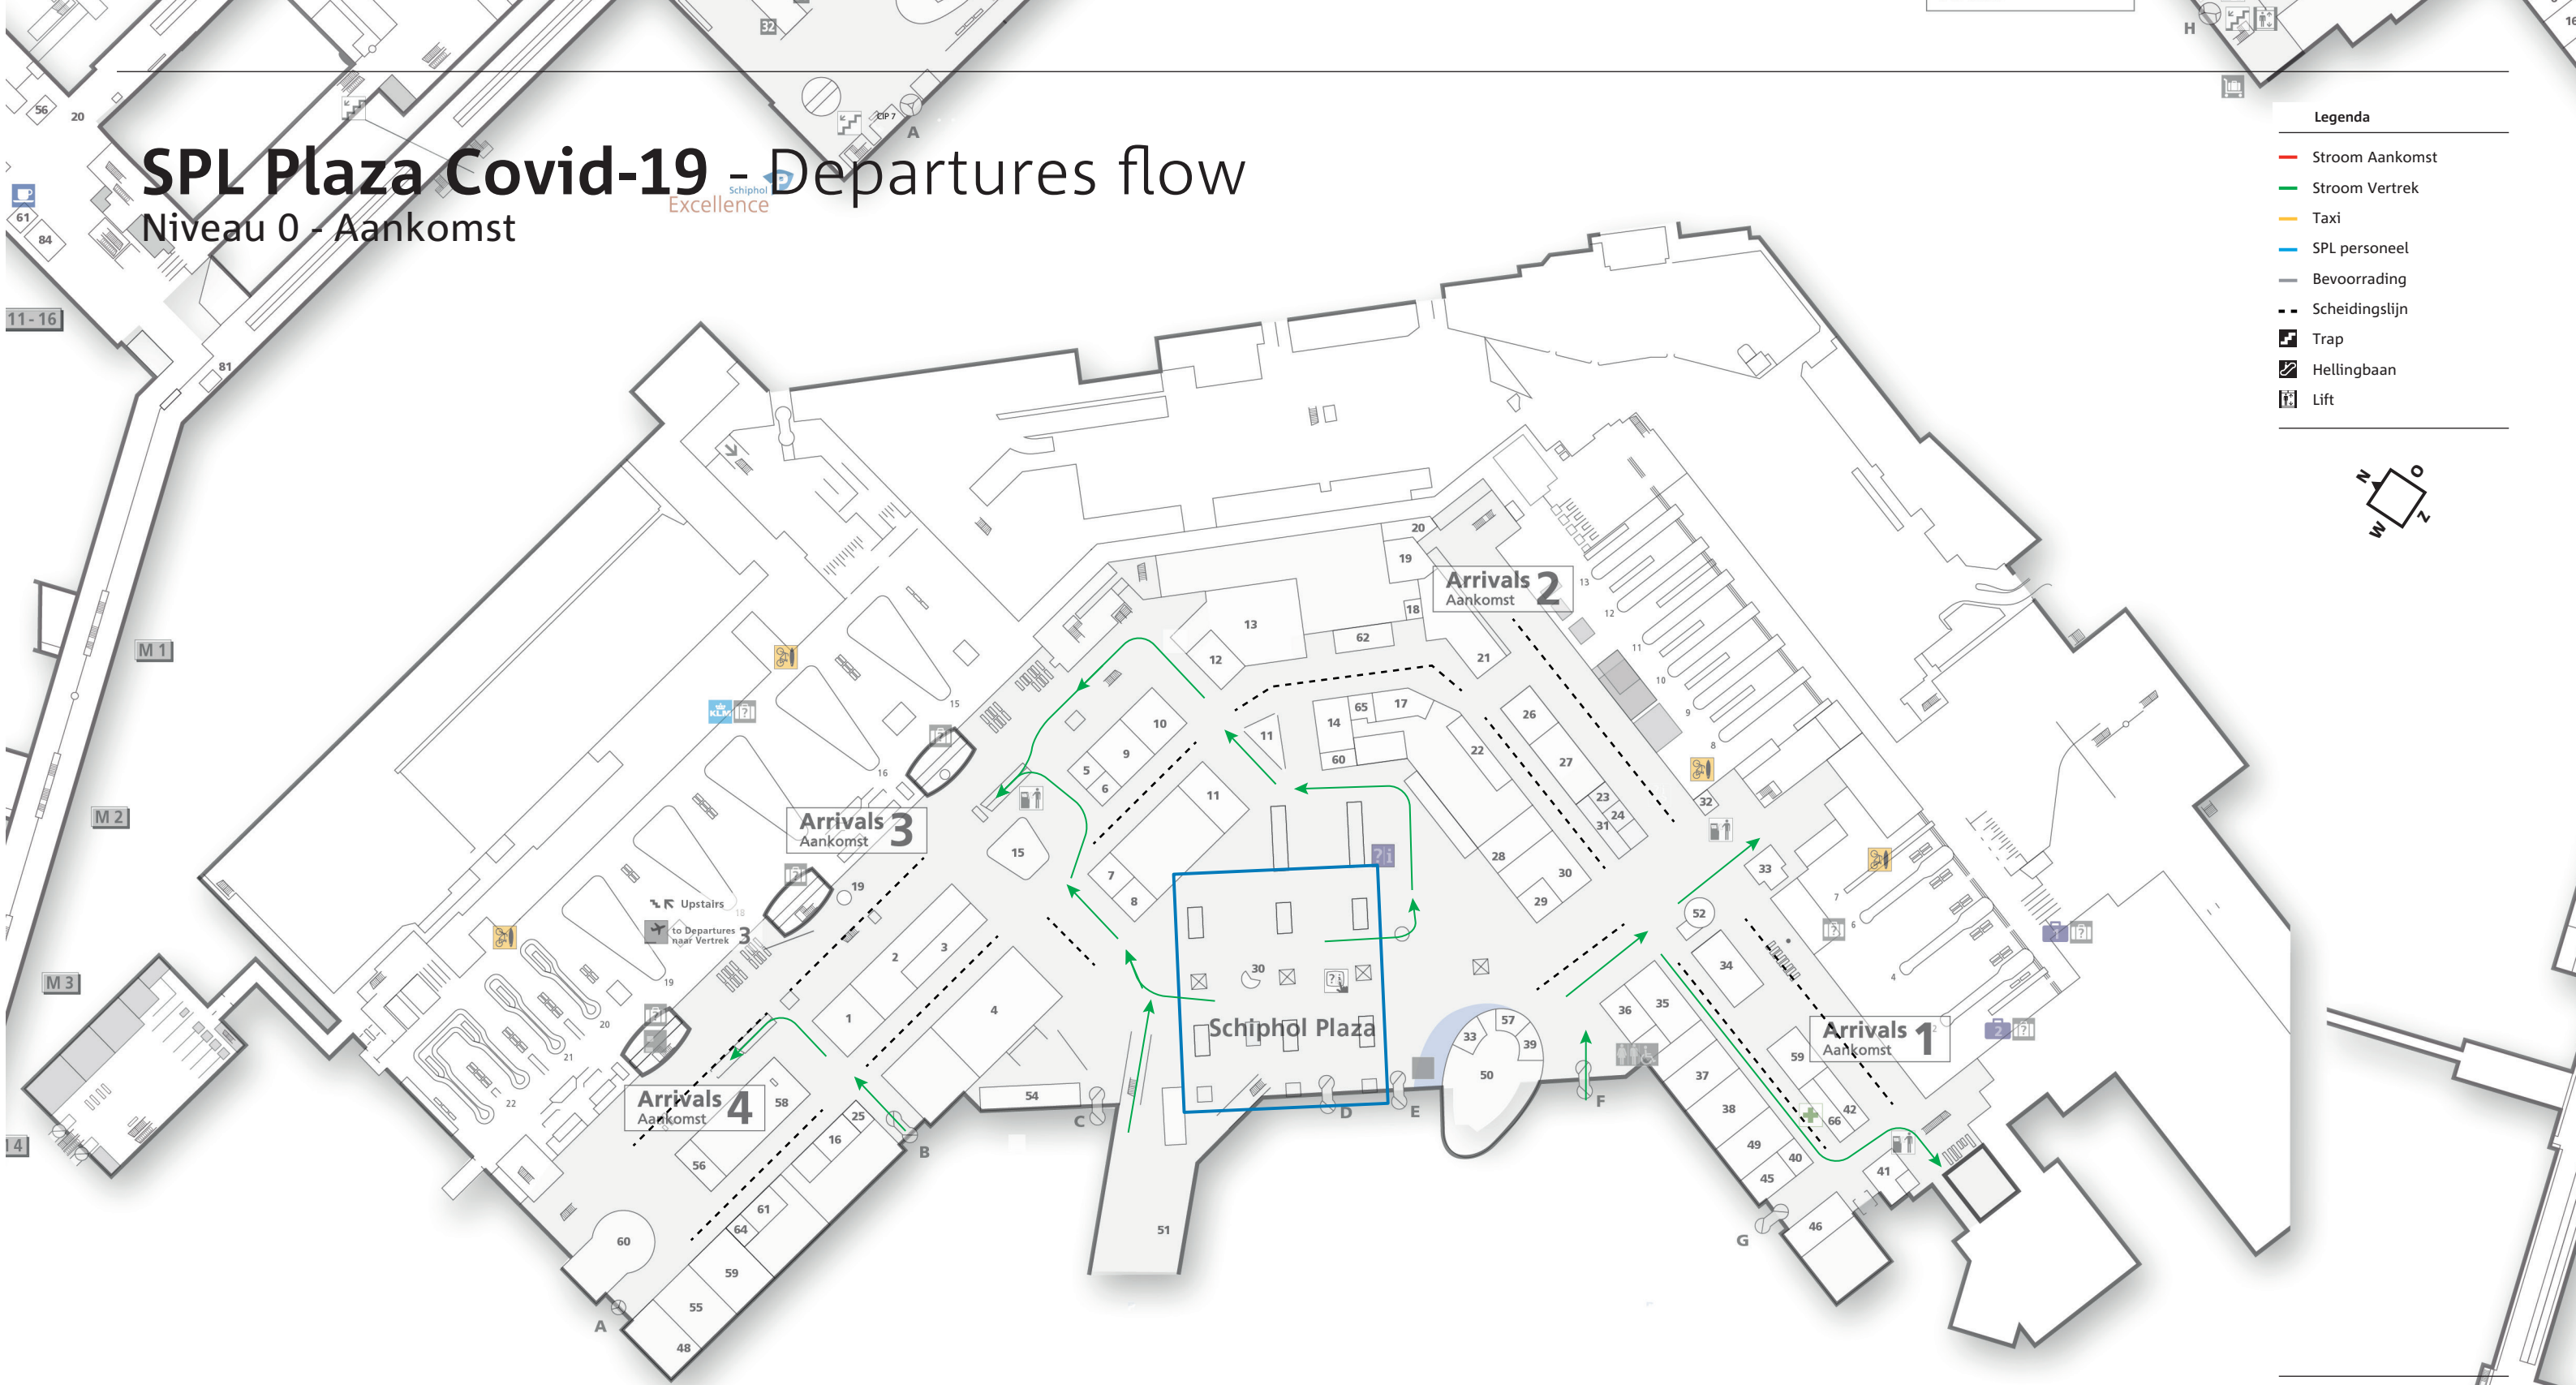

Schiphol
SPL Plaza Covid-19
Getekend door:
TvdH
Controle door:
JvVe


Dit is een concept en uitsluitend bedoeld ter beoordeling van het ontwerp. Het is niet geschikt voor gebruik als werktekening of model ten behoeve van de uitvoering of productie.

SPL Plaza Covid-19 - Arrivals flow

Niveau 0 - Aankomst

Schiphol
Excellence

- Legenda**
- Stroom Aankomst
 - Stroom Vertrek
 - Taxi
 - SPL personeel
 - Bevoorrading
 - Scheidingslijn
 - Trap
 - Hellingbaan
 - Lift

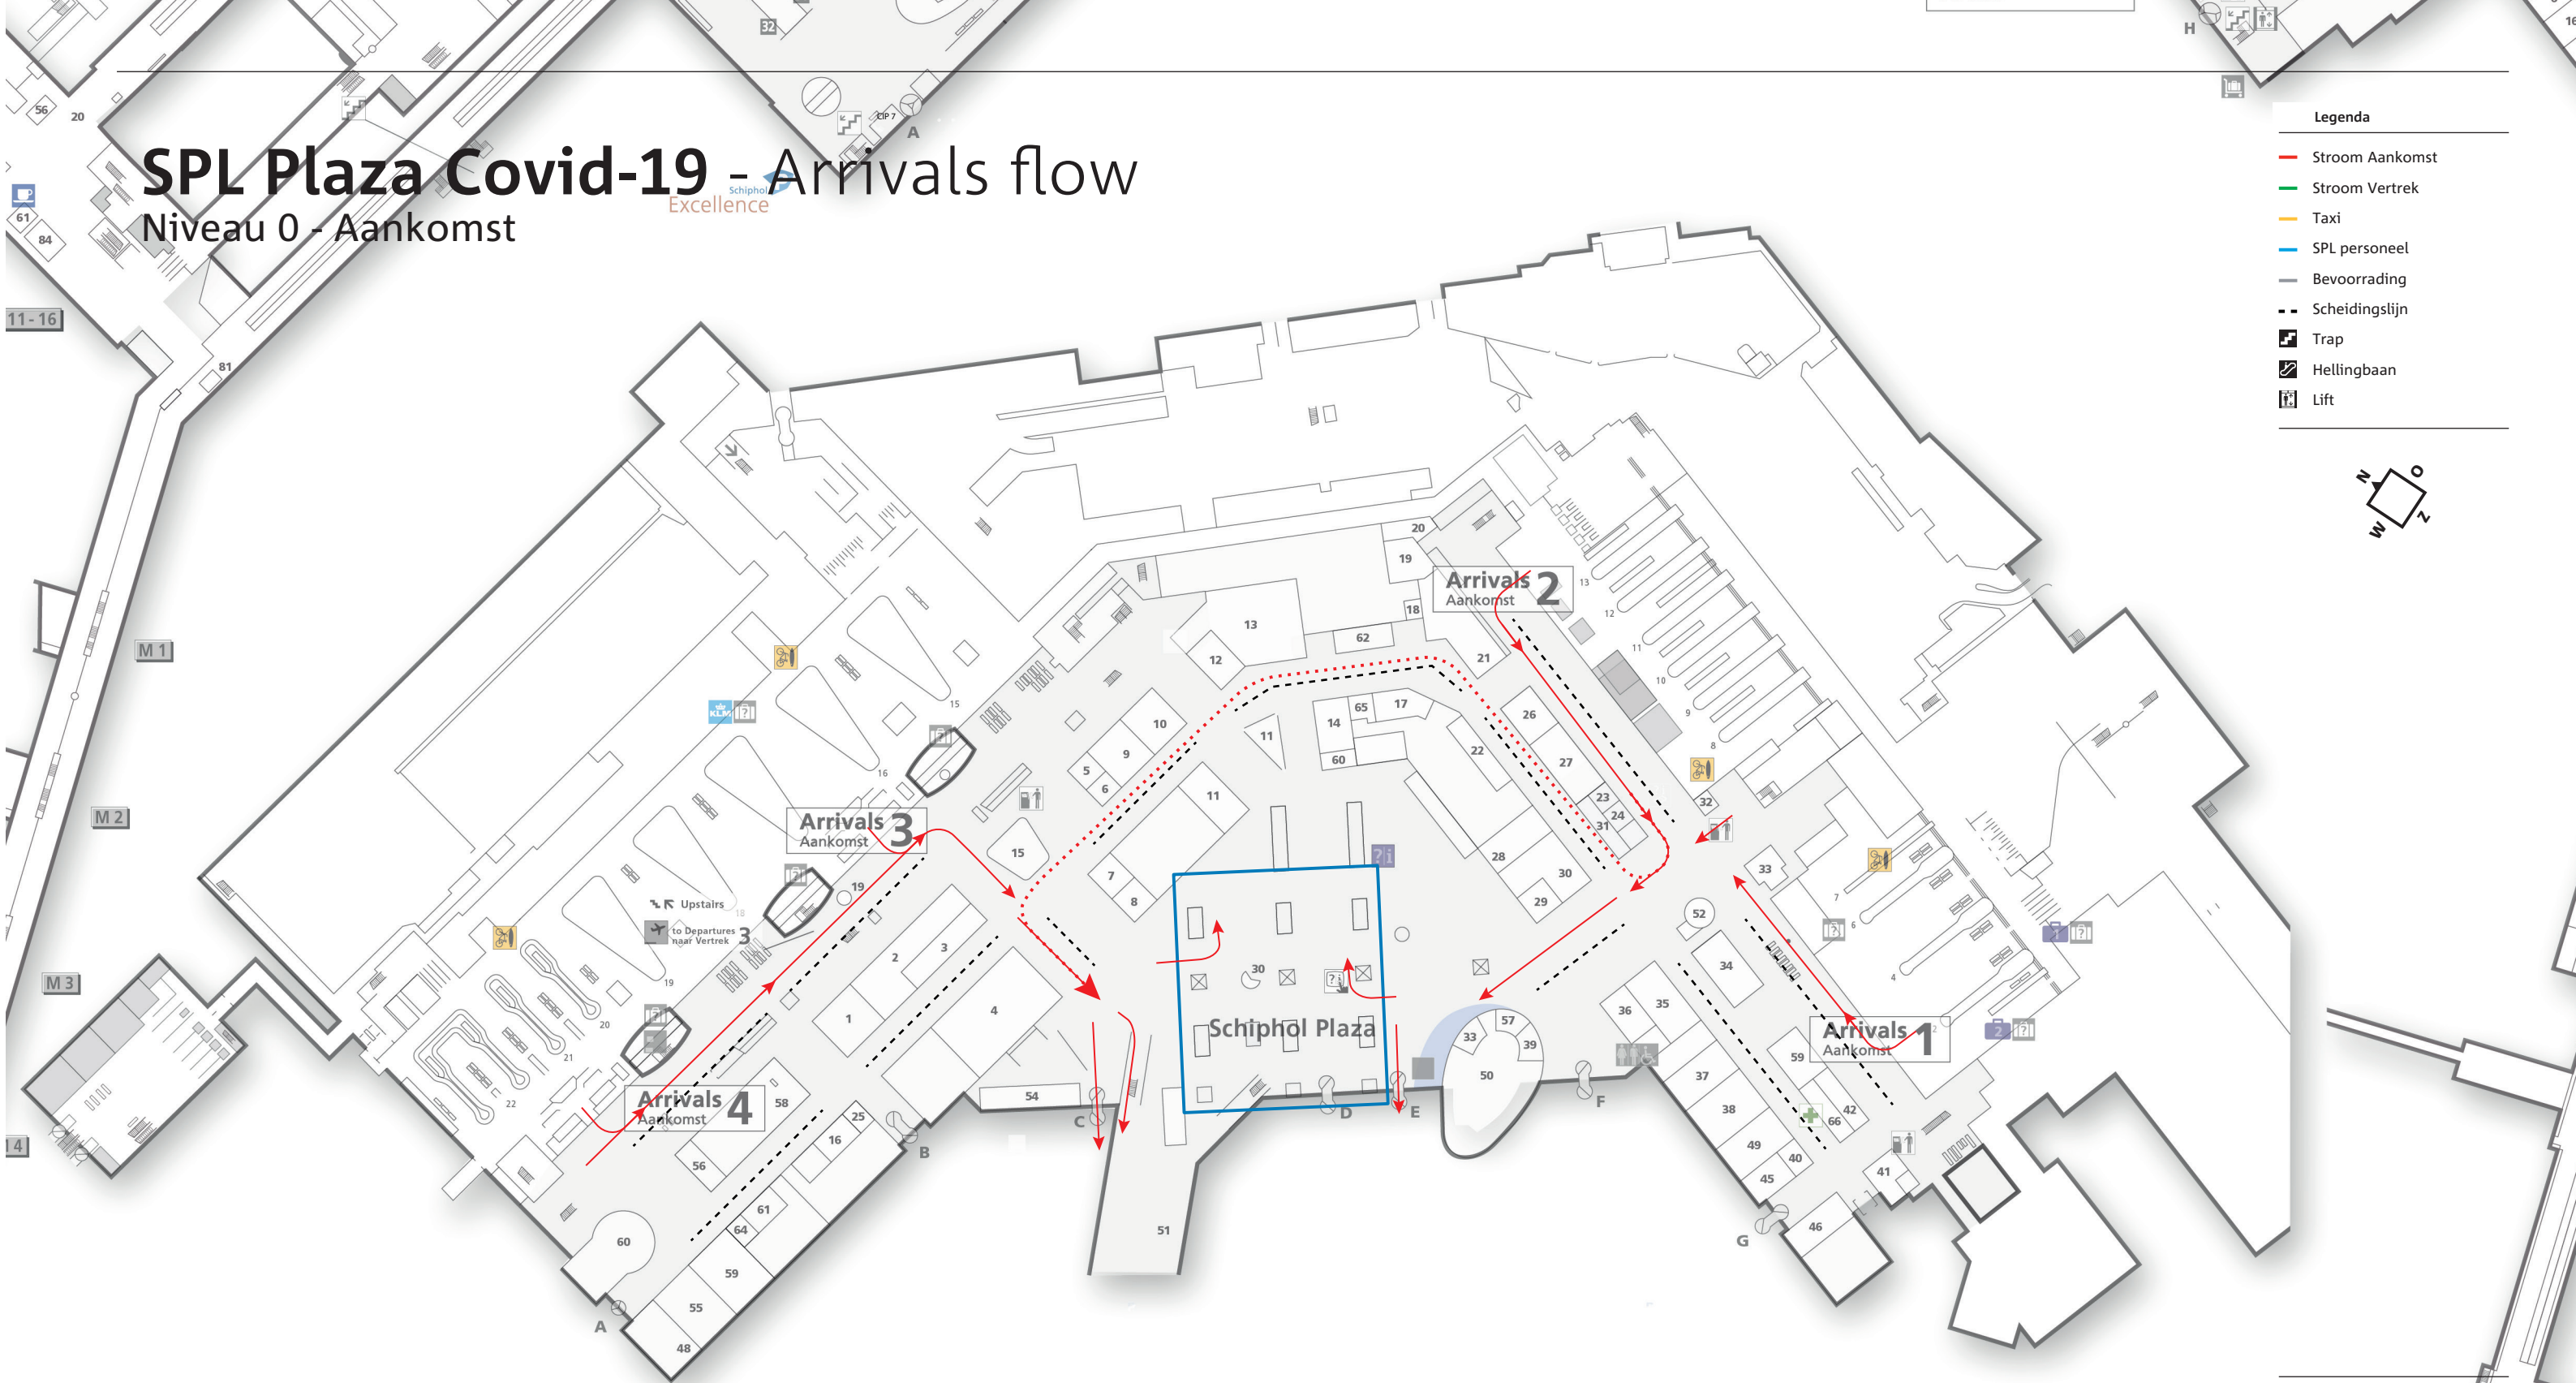

Schiphol
SPL Plaza Covid-19
Getekend door:
TvdH
Controle door:
JvVe

Dit is een concept en uitsluitend bedoeld ter beoordeling van het ontwerp. Het is niet geschikt voor gebruik als werktekening of model ten behoeve van de uitvoering of productie.

SPL Plaza Covid-19 - Taxi flow

Schiphol
Excellence

Legenda

Stroom Aankomst

Stroom Vertrek

Taxi

SPL personeel


Bevoorrading

Scheidingslijn

Trap

Hellingbaan

Lift

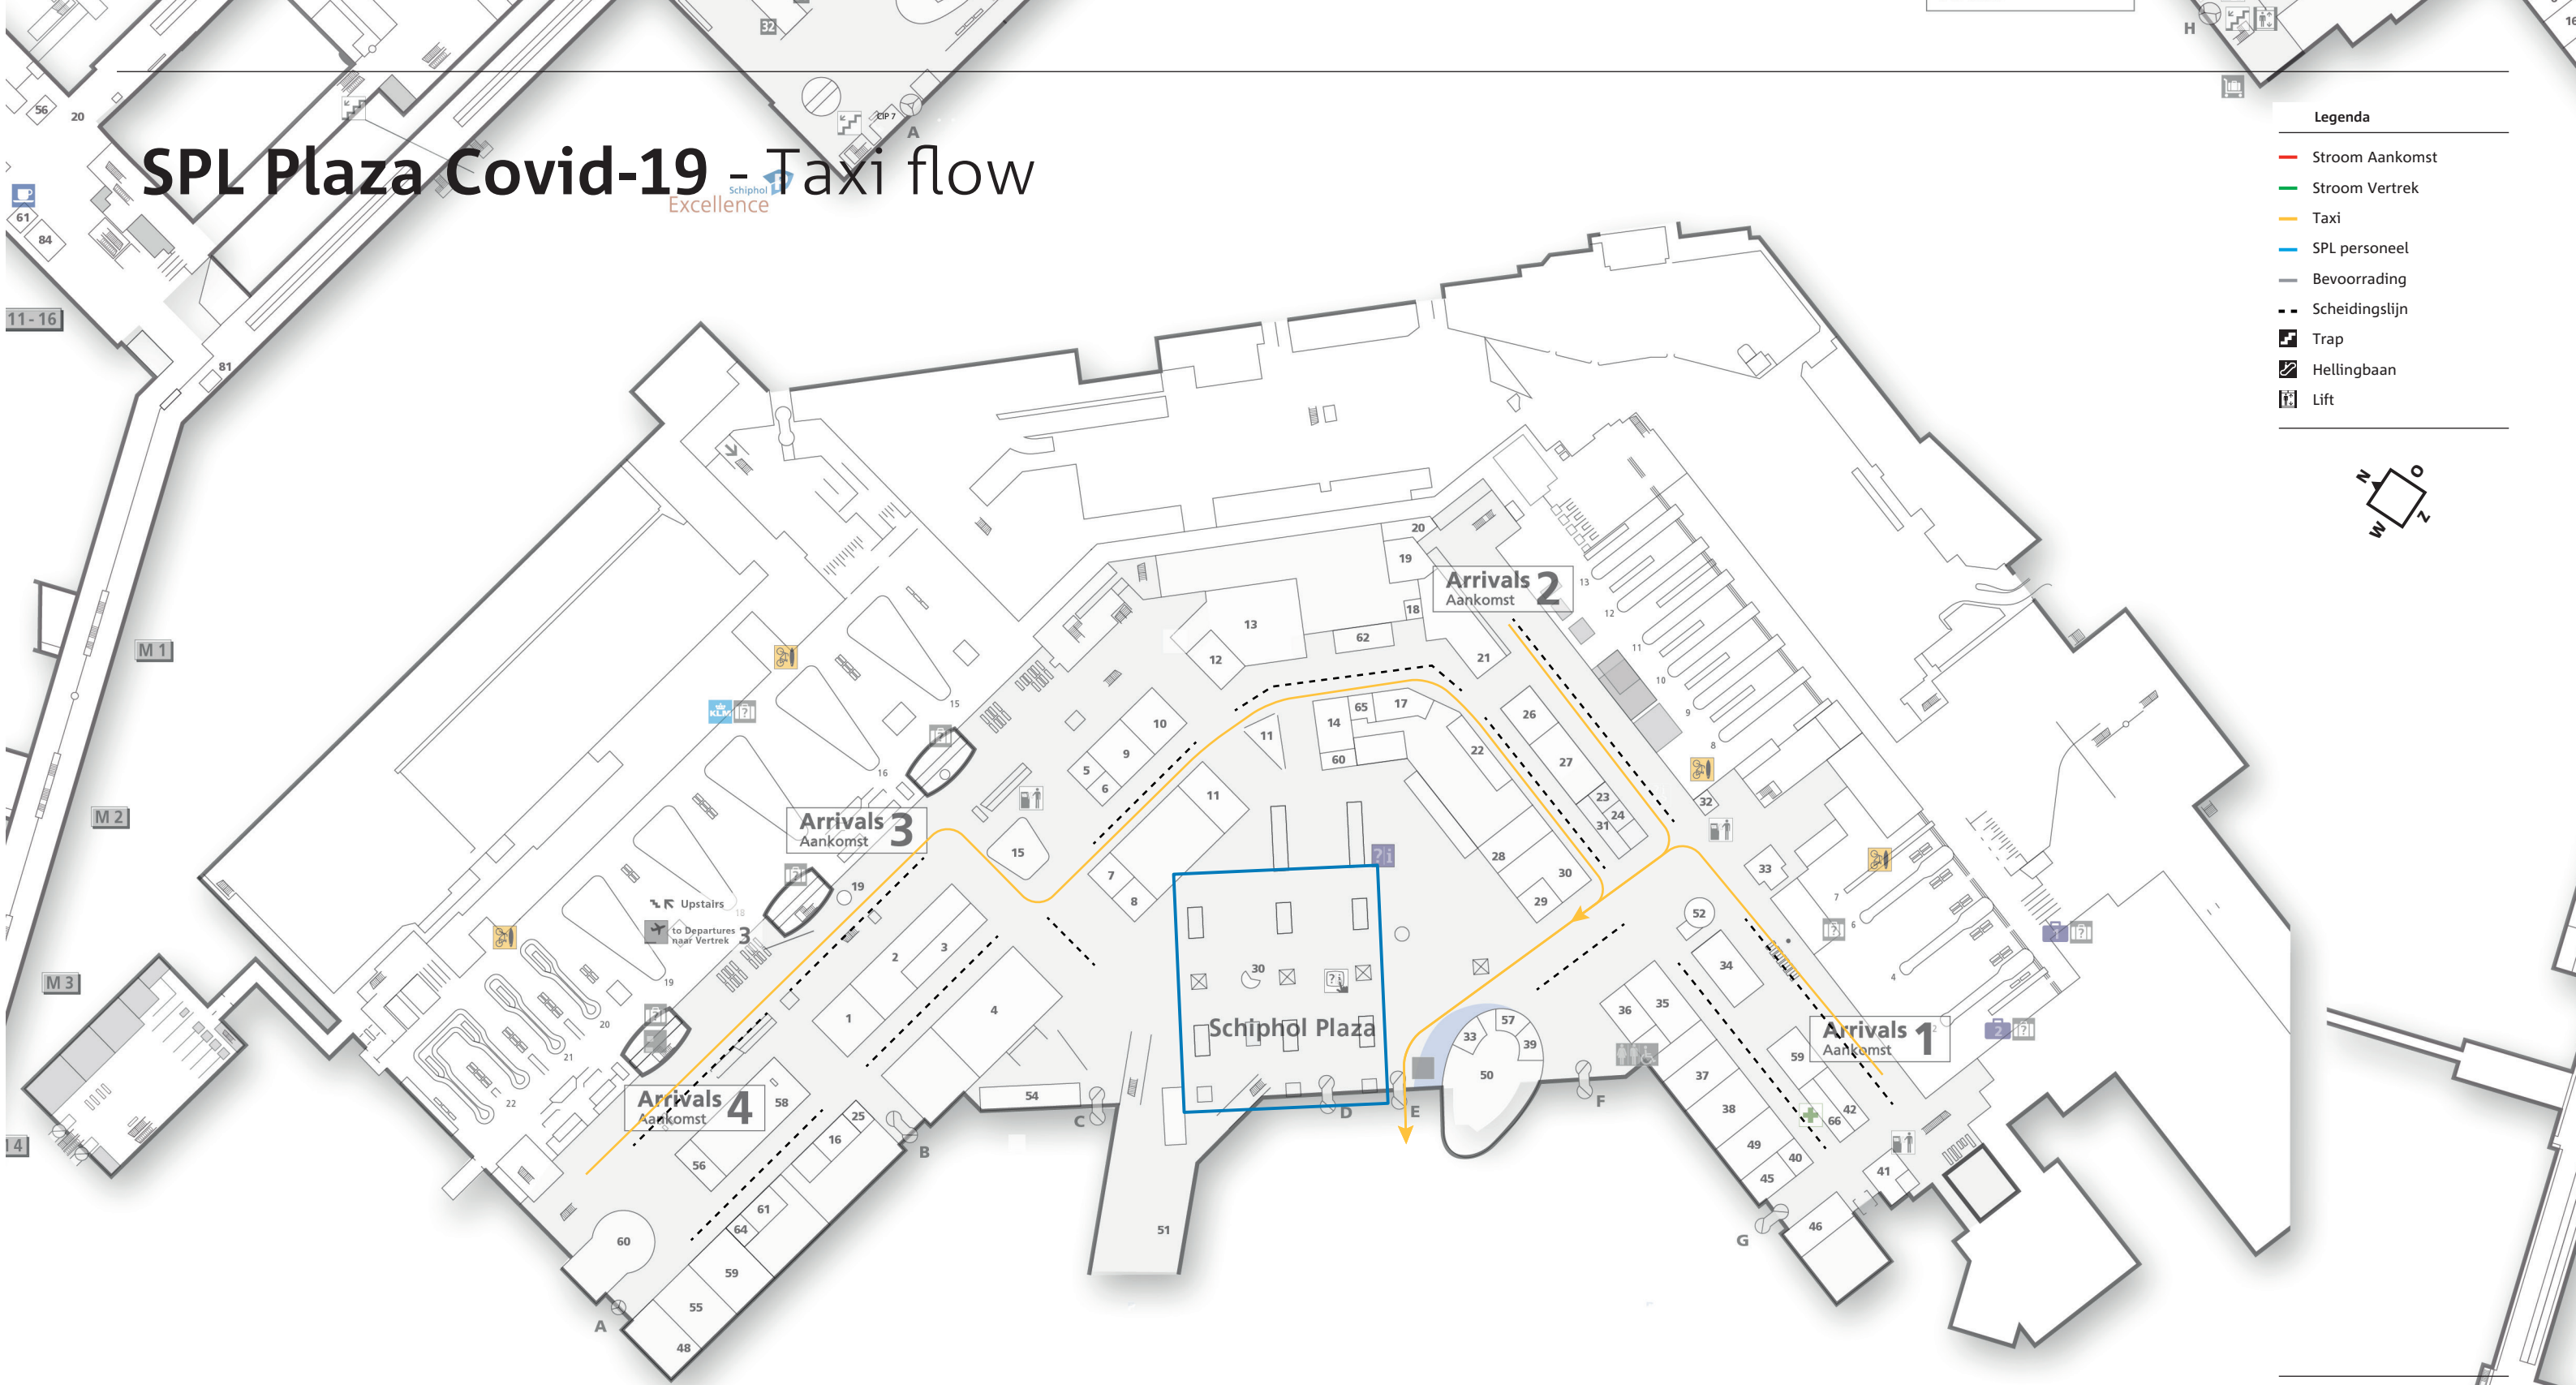

Schiphol

SPL Plaza Covid-19

Getekend door:

TvdH


Controle door:

JvVe

Dit is een concept en uitsluitend bedoeld ter beoordeling van het ontwerp. Het is niet geschikt voor gebruik als werktekening of model ten behoeve van de uitvoering of productie.

SPL Plaza Covid-19 - SPL personeel flow

Niveau 0 - Aankomst

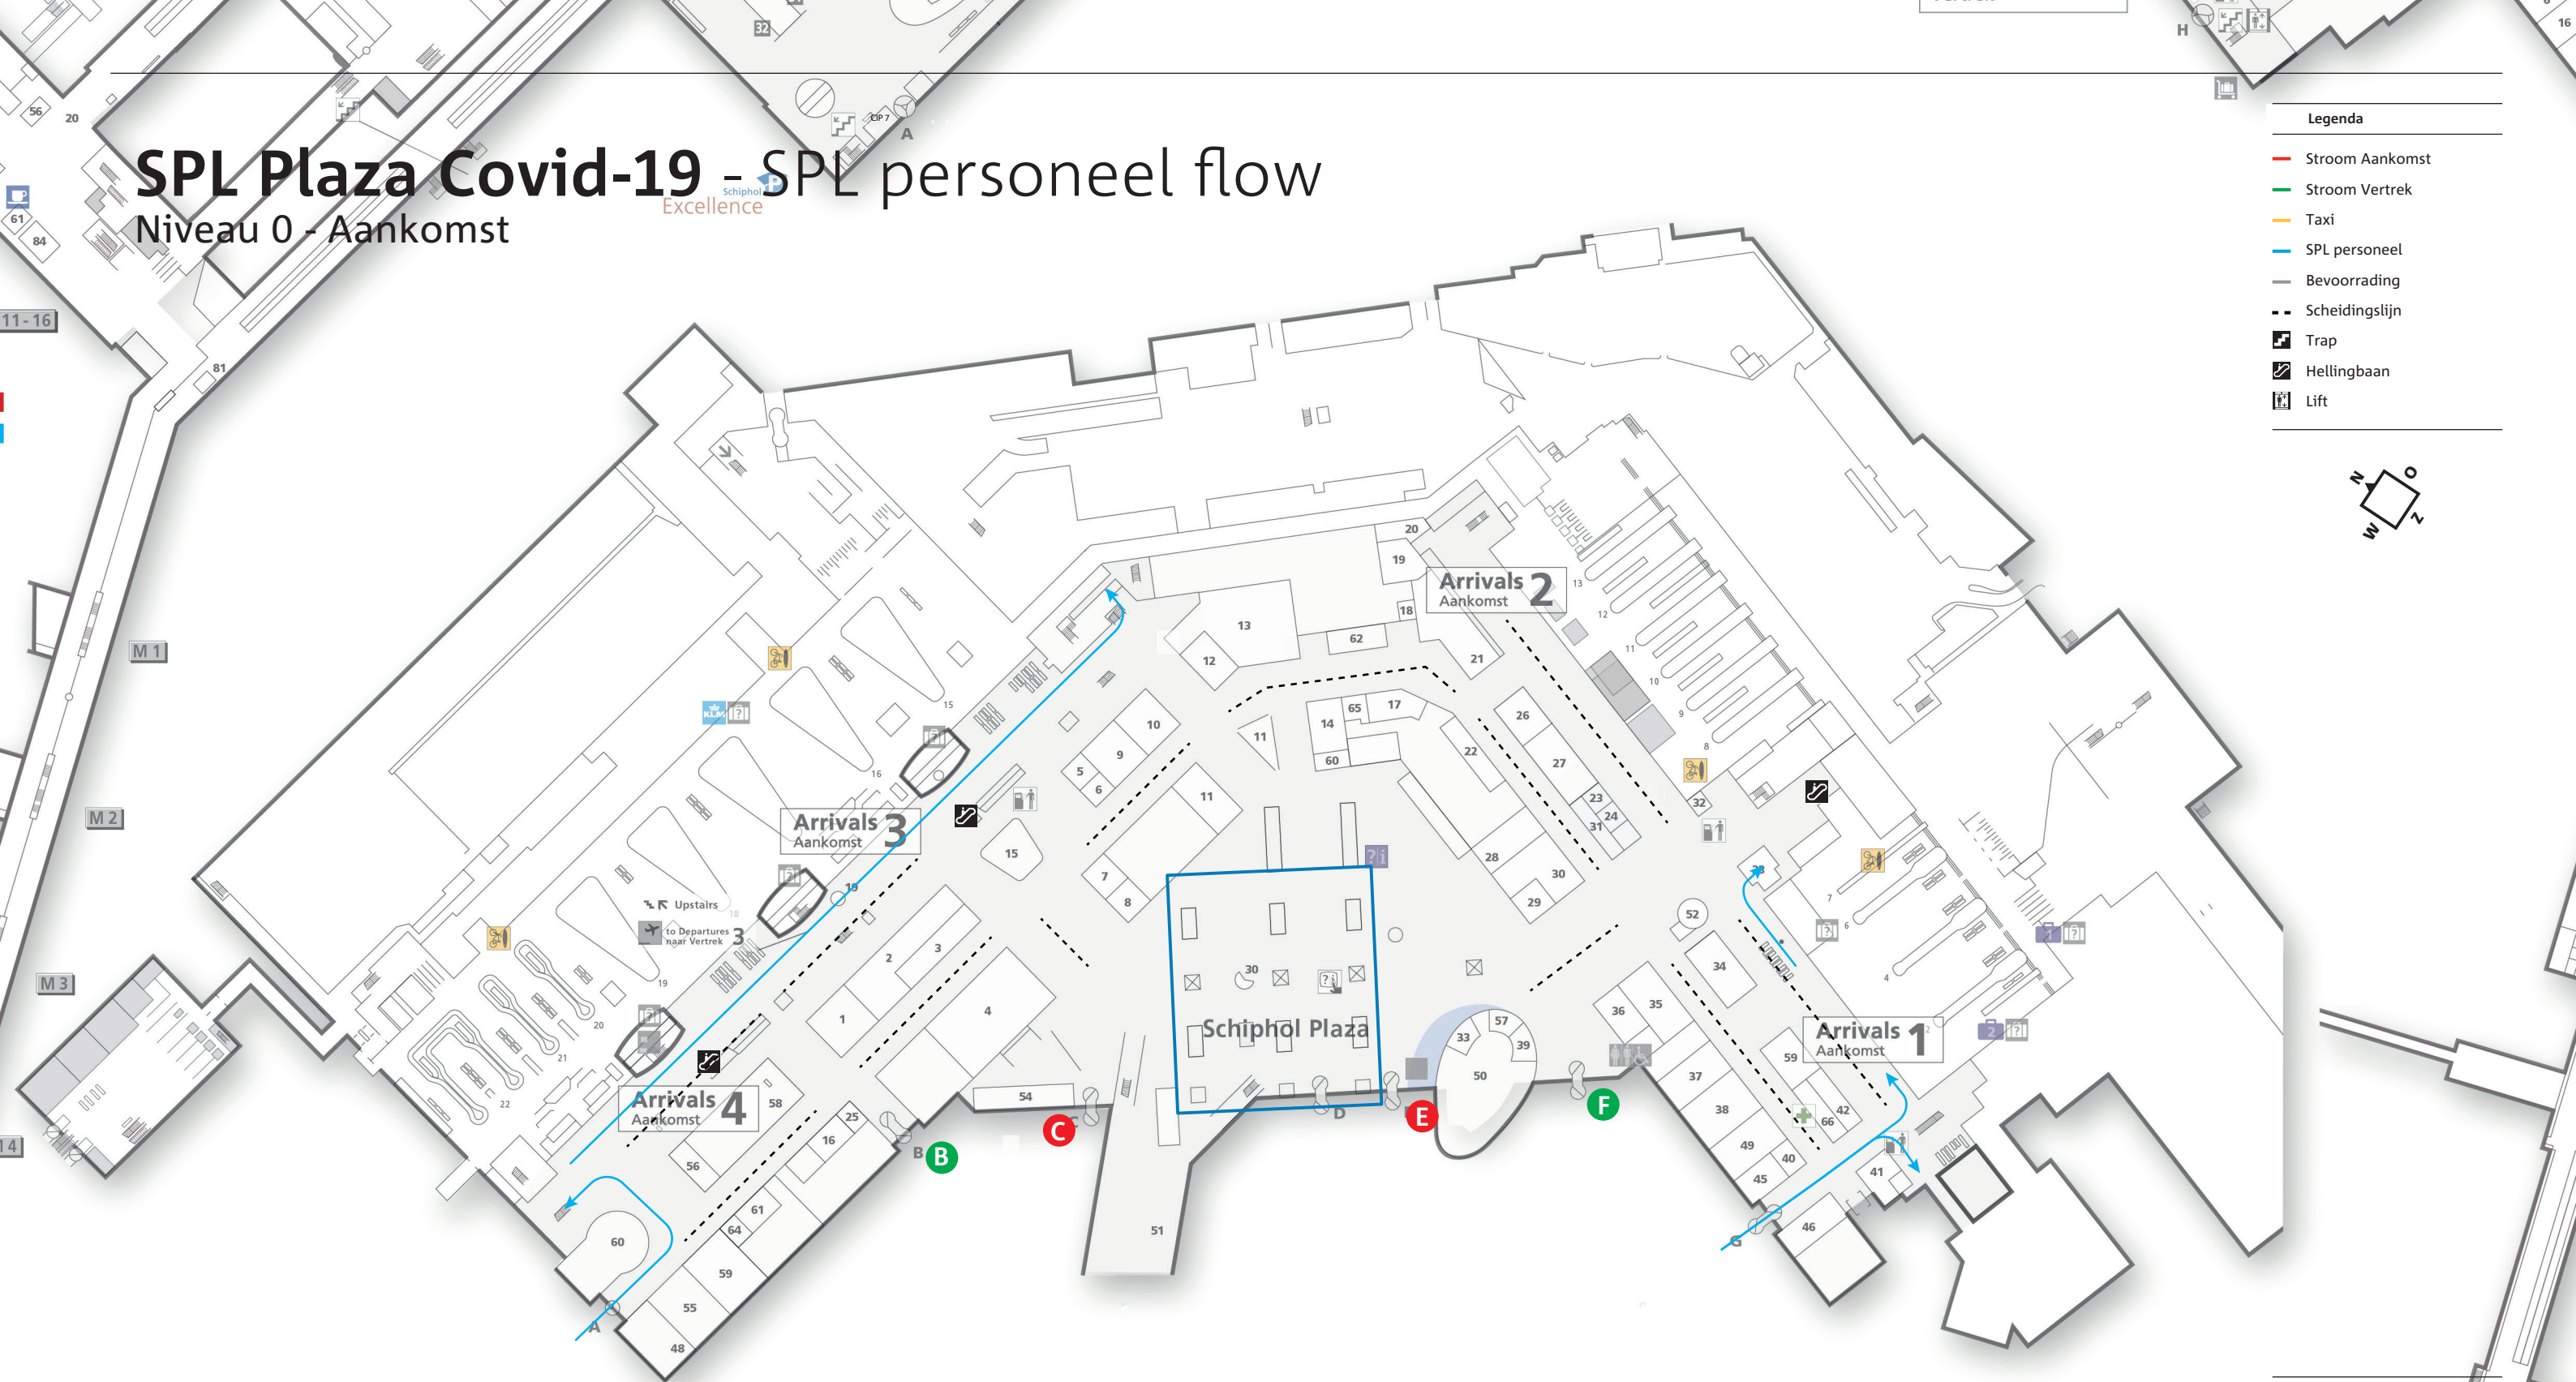

Legenda

- Stroom Aankomst
- Stroom Vertrek
- Taxi
- SPL personeel
- Bevoorrading
- Scheidingslijn
- Trap
- Hellingbaan
- Lift



Schiphol

SPL Plaza Covid-19

Getekend door:

TvdH


Controle door:

JvVe

Dit is een concept en uitsluitend bedoeld ter beoordeling van het ontwerp. Het is niet geschikt voor gebruik als werktekening of model ten behoeve van de uitvoering of productie.

SPL Plaza Covid-19 - Bevoorrading flow

Niveau 0 - Aankomst

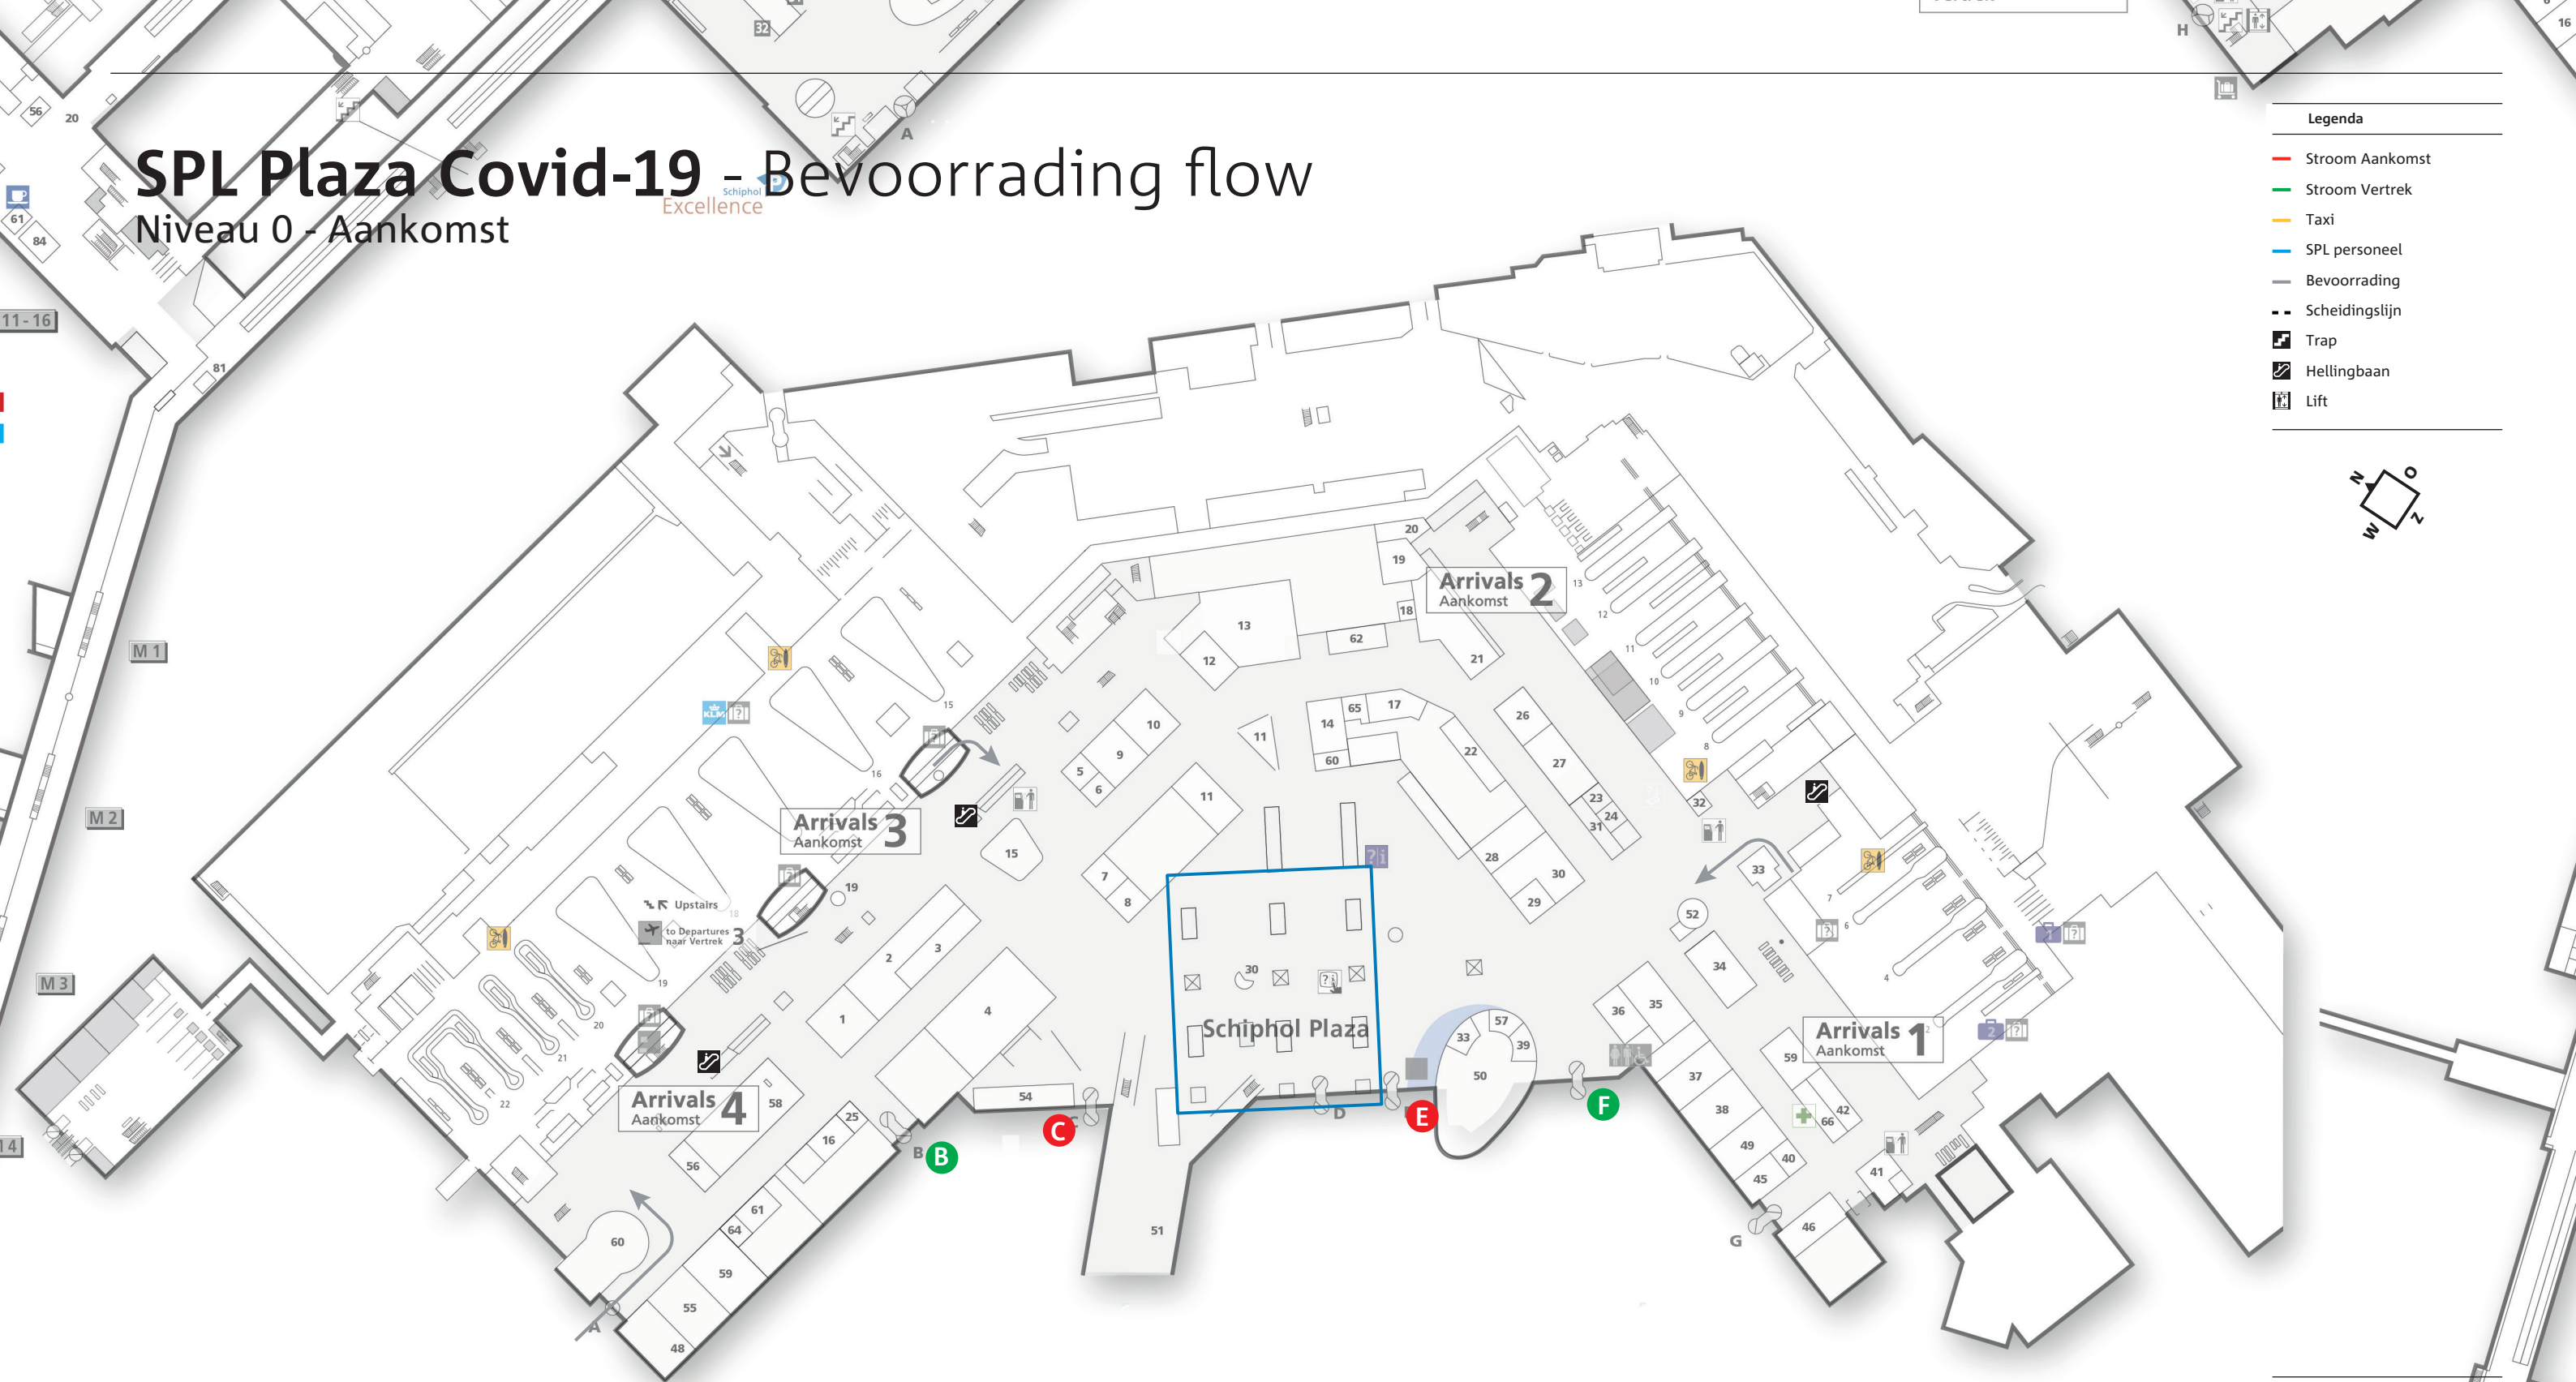

Legenda

- Stroom Aankomst
- Stroom Vertrek
- Taxi
- SPL personeel
- Bevoorrading
- Scheidingslijn
- Trap
- Hellingbaan
- Lift



Schiphol

SPL Plaza Covid-19

Getekend door:

TvdH

Controle door:


JvVe

Dit is een concept en uitsluitend bedoeld ter beoordeling van het ontwerp. Het is niet geschikt voor gebruik als werktekening of model ten behoeve van de uitvoering of productie.

SPL Plaza Covid-19 - Bordlocaties

Schiphol
Excellence

- Legenda**
- Stroom Aankomst
 - Stroom Vertrek
 - Taxi
 - SPL personeel
 - Bevoorrading
 - Scheidingslijn
 - Trap
 - Hellingbaan
 - Lift

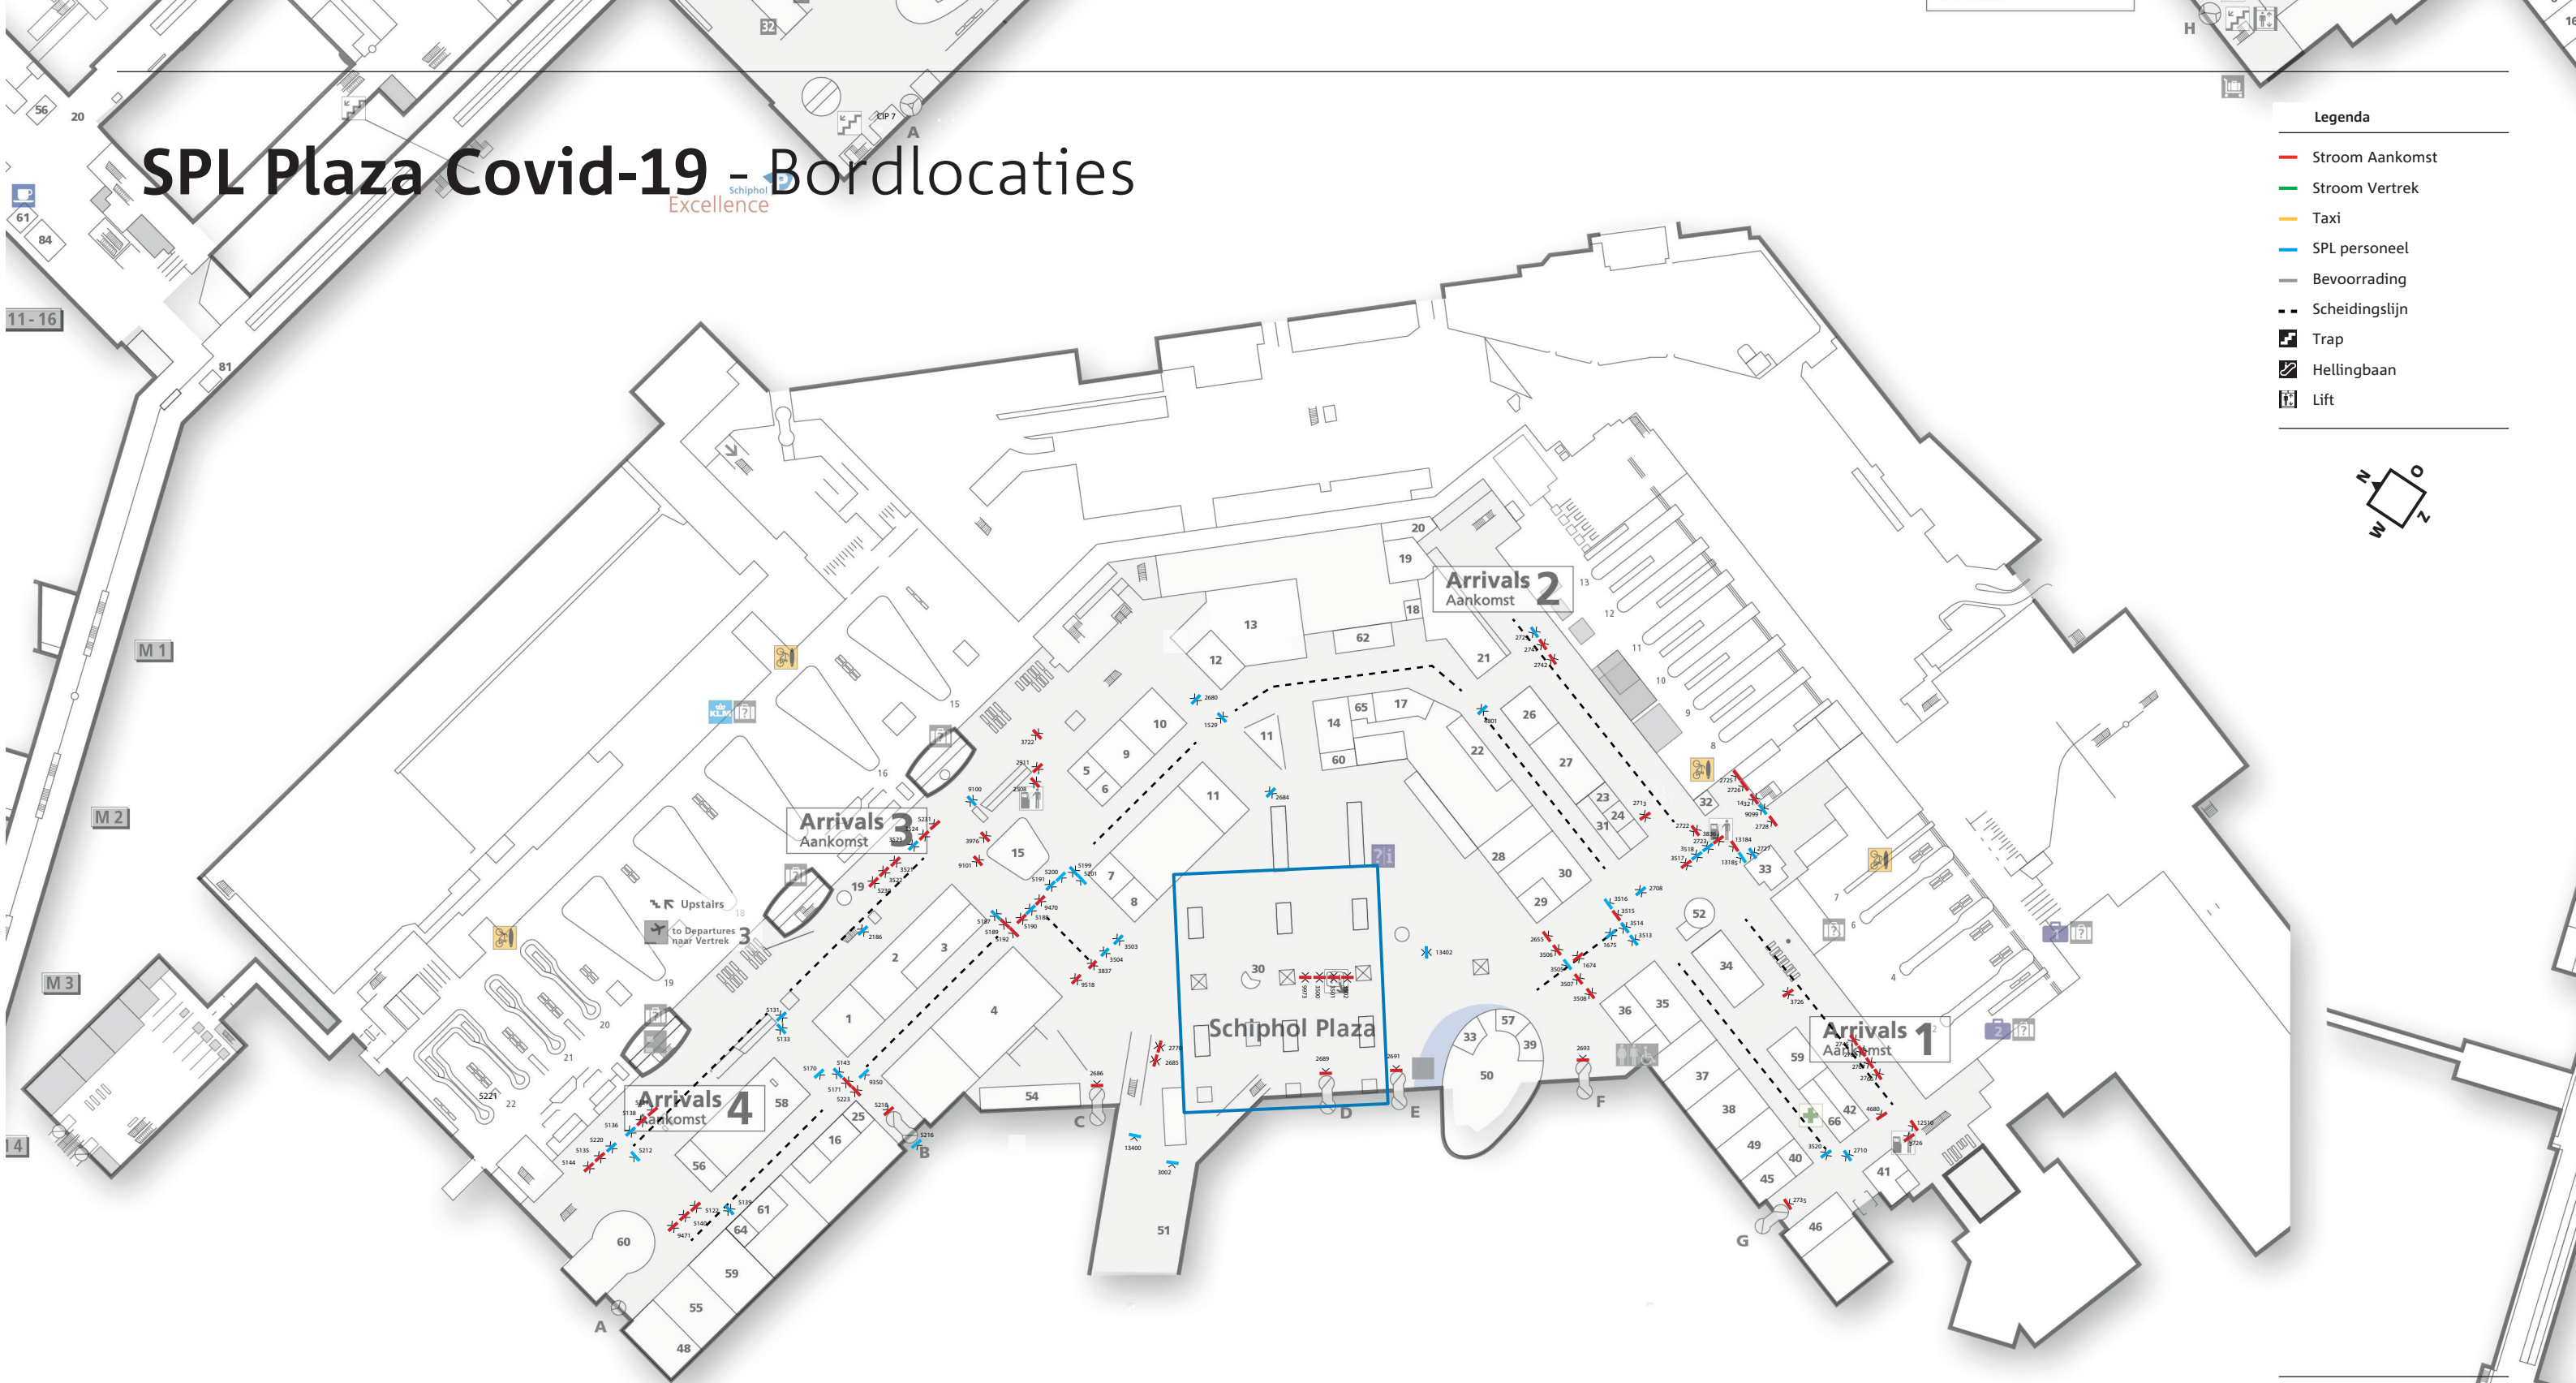

Schiphol
SPL Plaza Covid-19
Getekend door:
TvdH
Controle door:
JvVe

Dit is een concept en uitsluitend bedoeld ter beoordeling van het ontwerp. Het is niet geschikt voor gebruik als werktekening of model ten behoeve van de uitvoering of productie.