


Pretvēja barjera
 Koka brusa 25x50
 Rindu dakstiņš
 Lata 50x50mm
 Distances lata

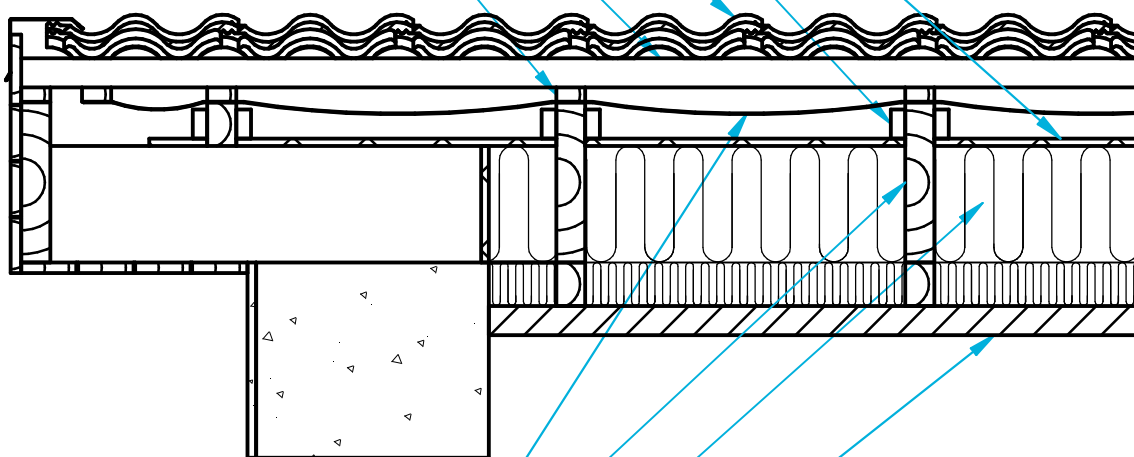

Neelpošs zemsegums
 Spāre
 Siltumizolācija
 Ģipškartona plāksne

Neelpošais zemsegums jāklāj, veidojot 2-3cm dziļu ieliekumu, un dziļākajai vietai jābūt vismaz 5cm attālumā no vēja barjeras.

Vējmalas risinājums ar metāla vējdēļa elementu dakstiņu jumtam ar neelpošu zemsegumu


BMI

BMI Latvija, Tīraines iela 1, Rīga

+371 67 629 713

jumts@bmigroup.com

2021

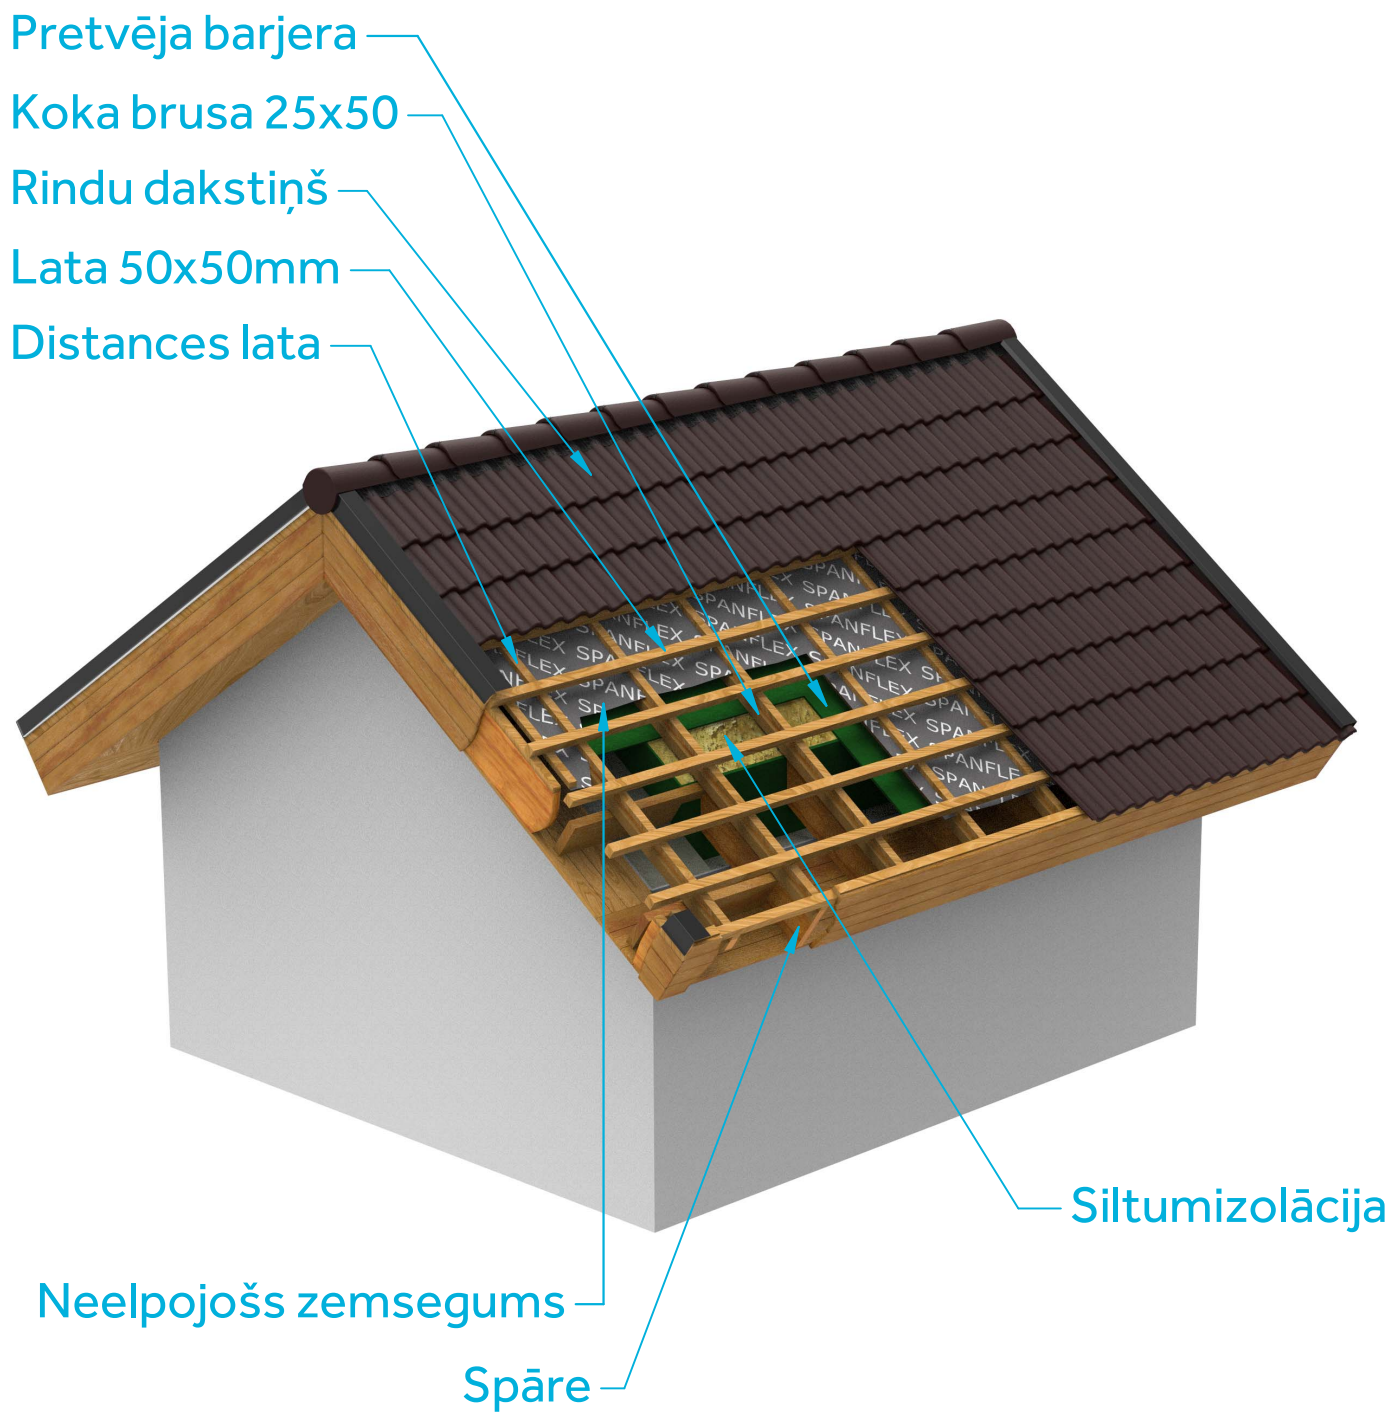

Neelpojošais zemsegums jāklāj, veidojot 2-3cm dziļu ieliekumu, un dziļākajai vietai jābūt vismaz 5cm attālumā no vēja barjeras.

Vējmalas risinājums ar metāla vējdēļa elementu dakstiņu jumtam ar neelpojošu zemsegumu

BMI

BMI Latvija, Tīraines iela 1, Rīga

+371 67 629 713

jumts@bmigroup.com

2021