



# .juli living

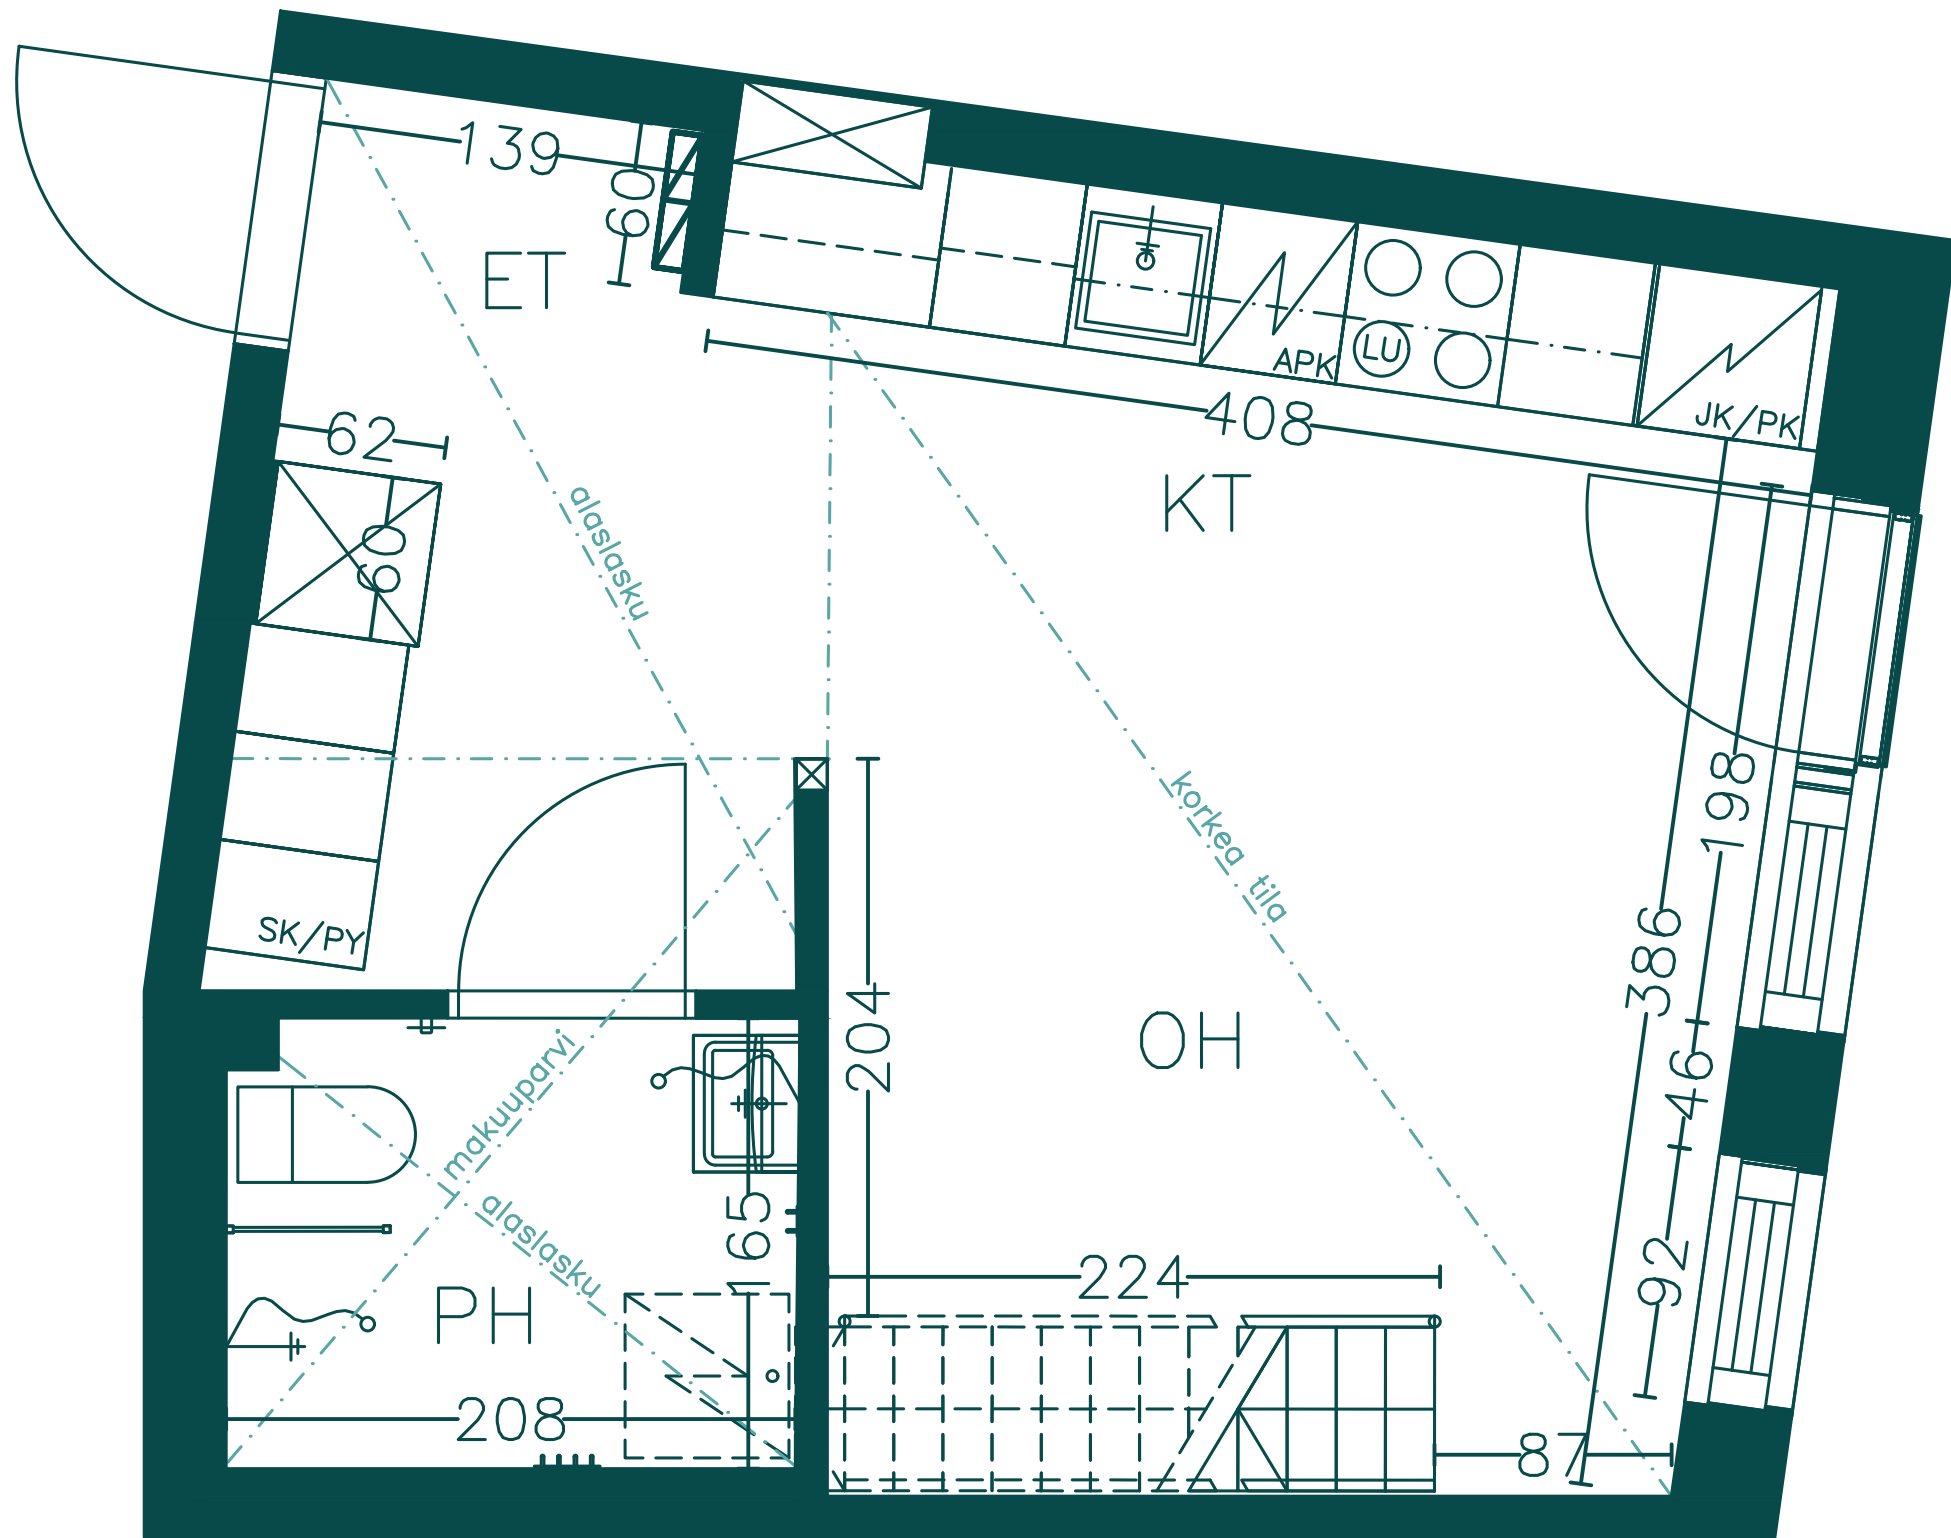

alakerä

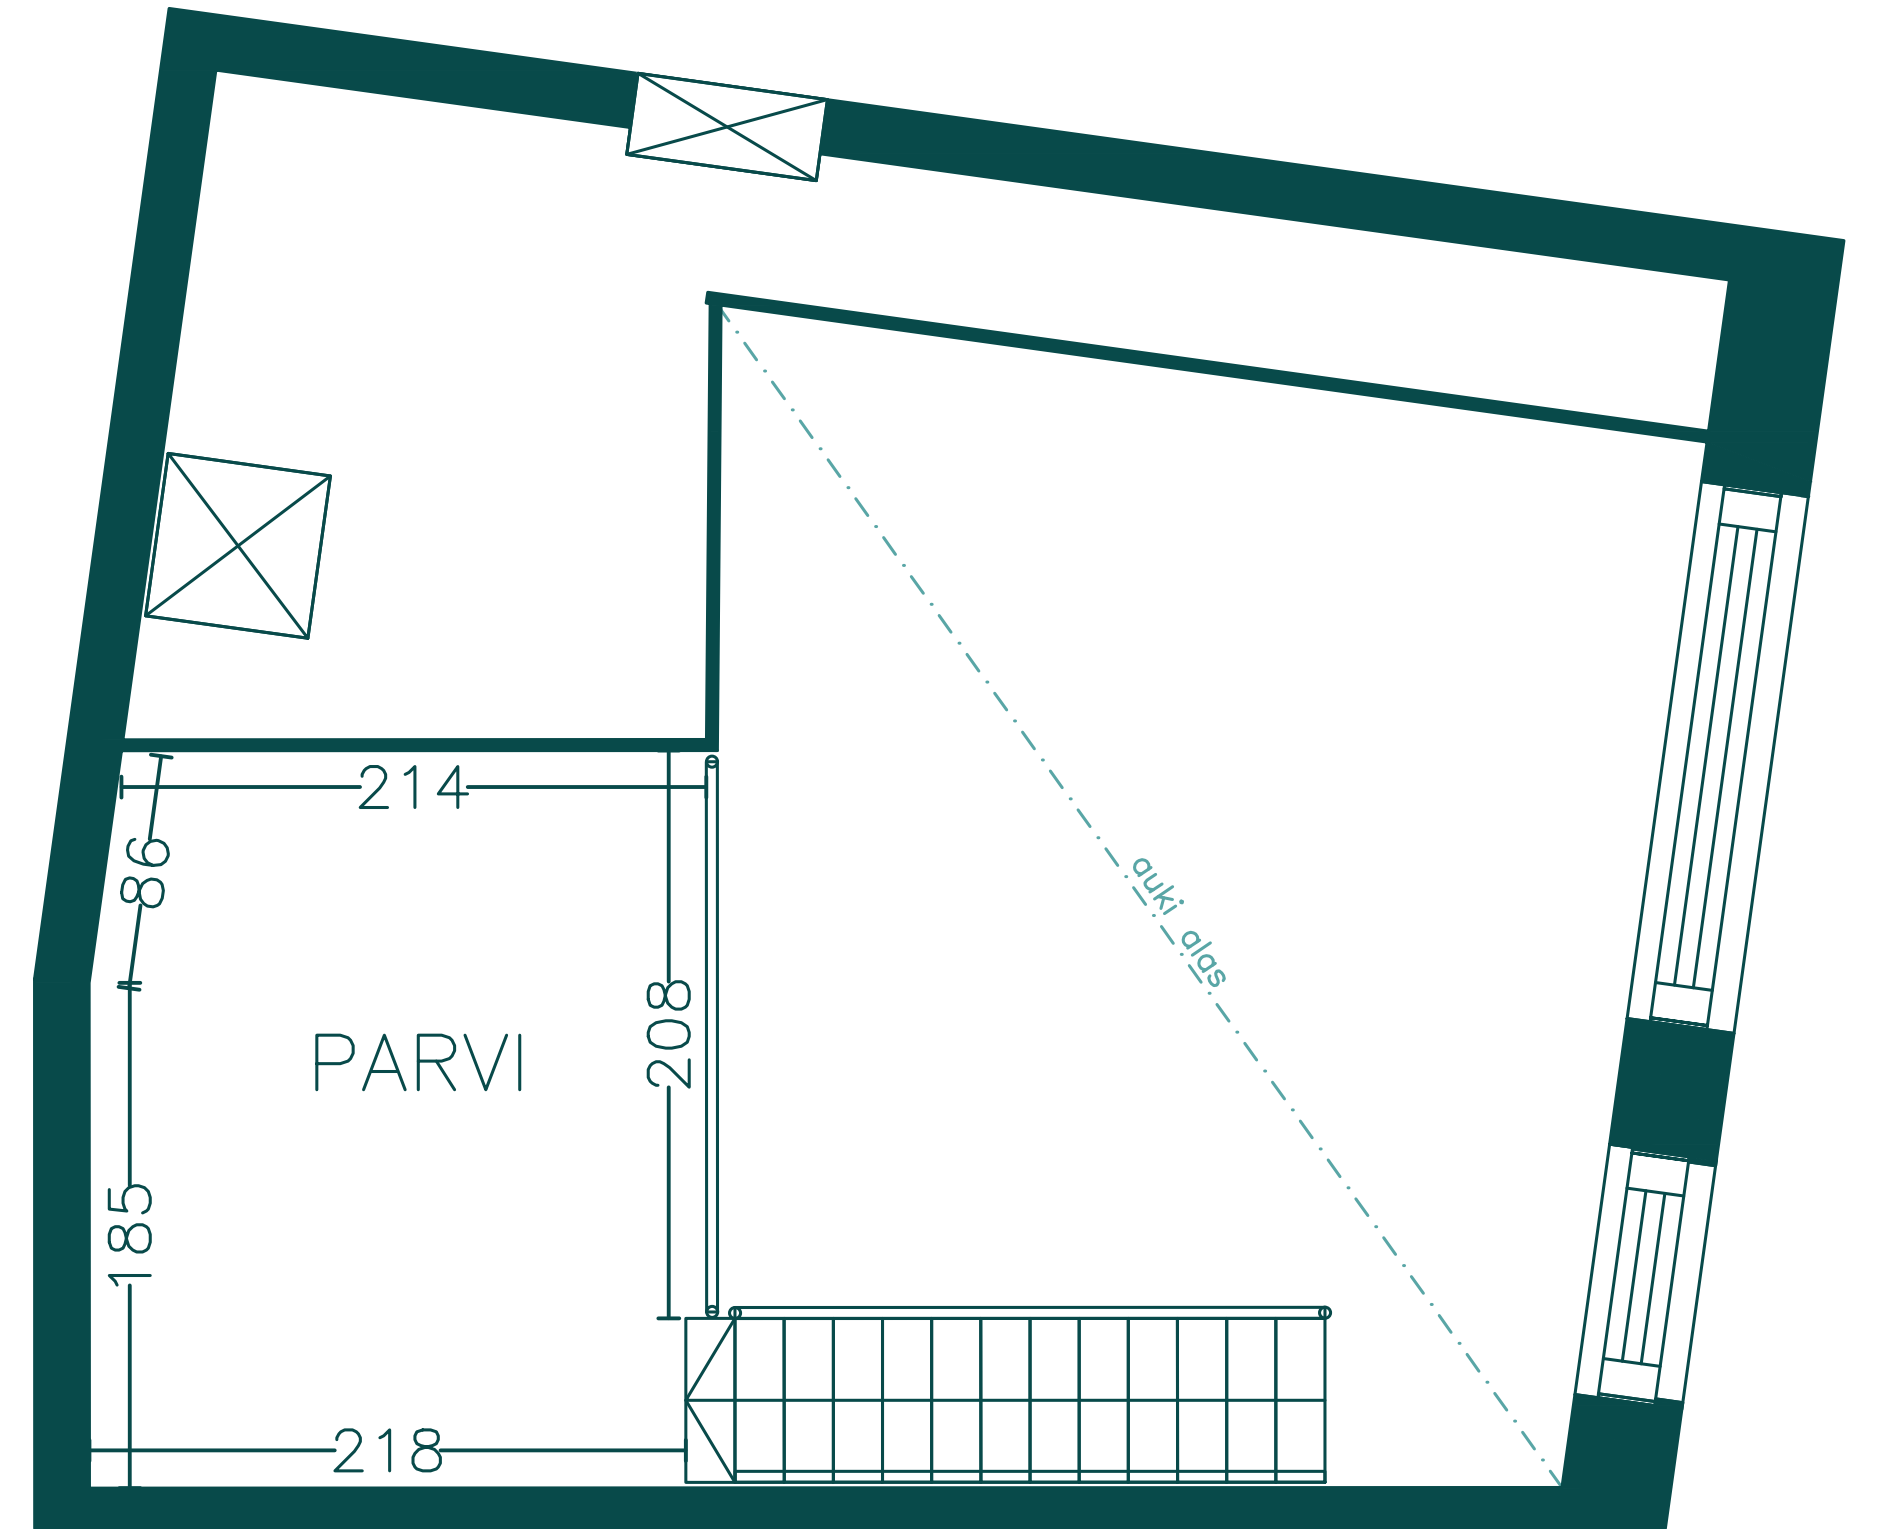

yläkerä

Mitat suuntaa-antavia ja lopulliset mitat tulee tarkistaa paikan päällä.