



.juli living

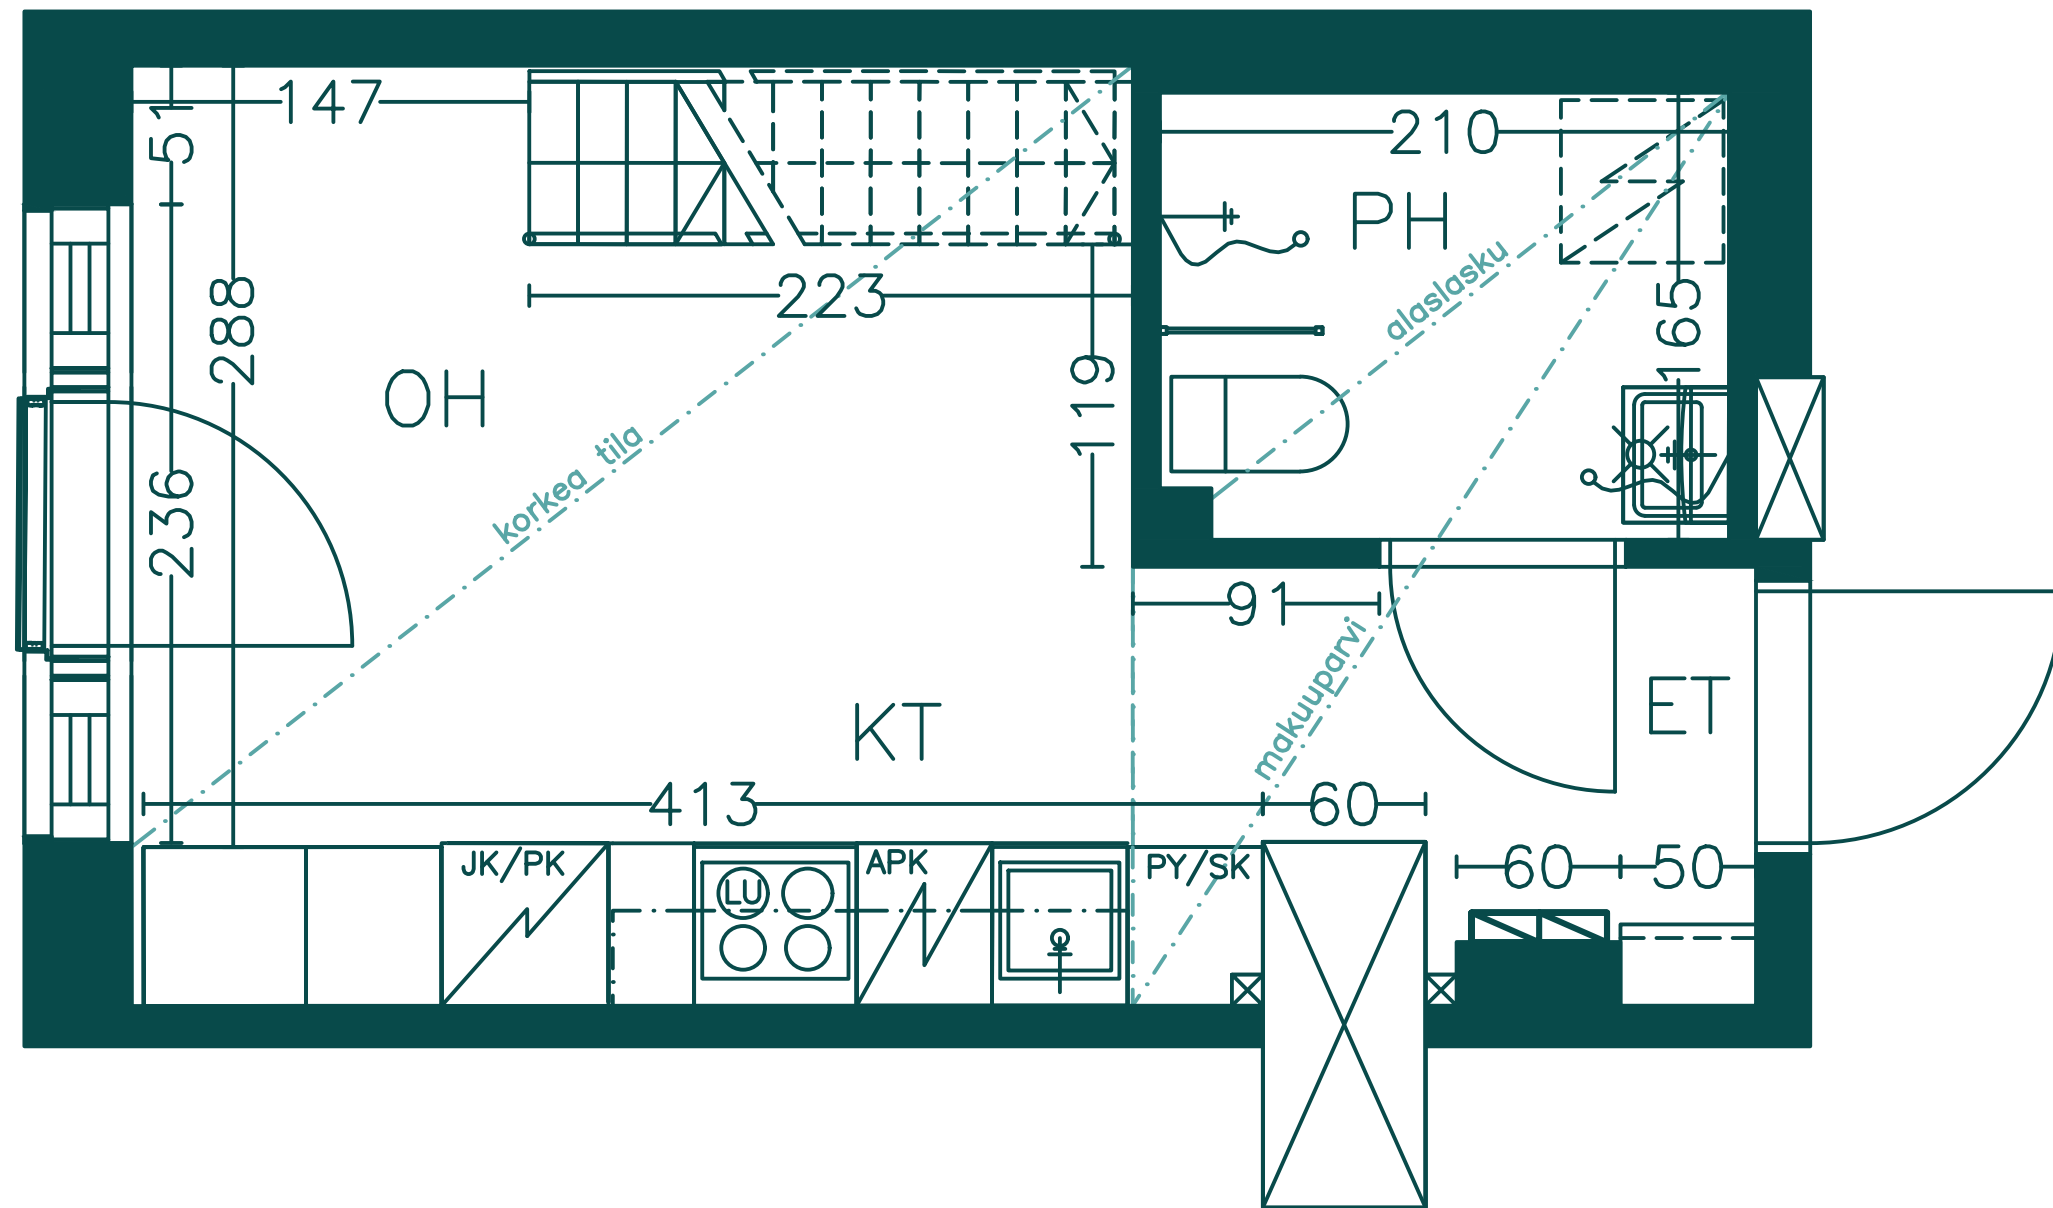

alakerta

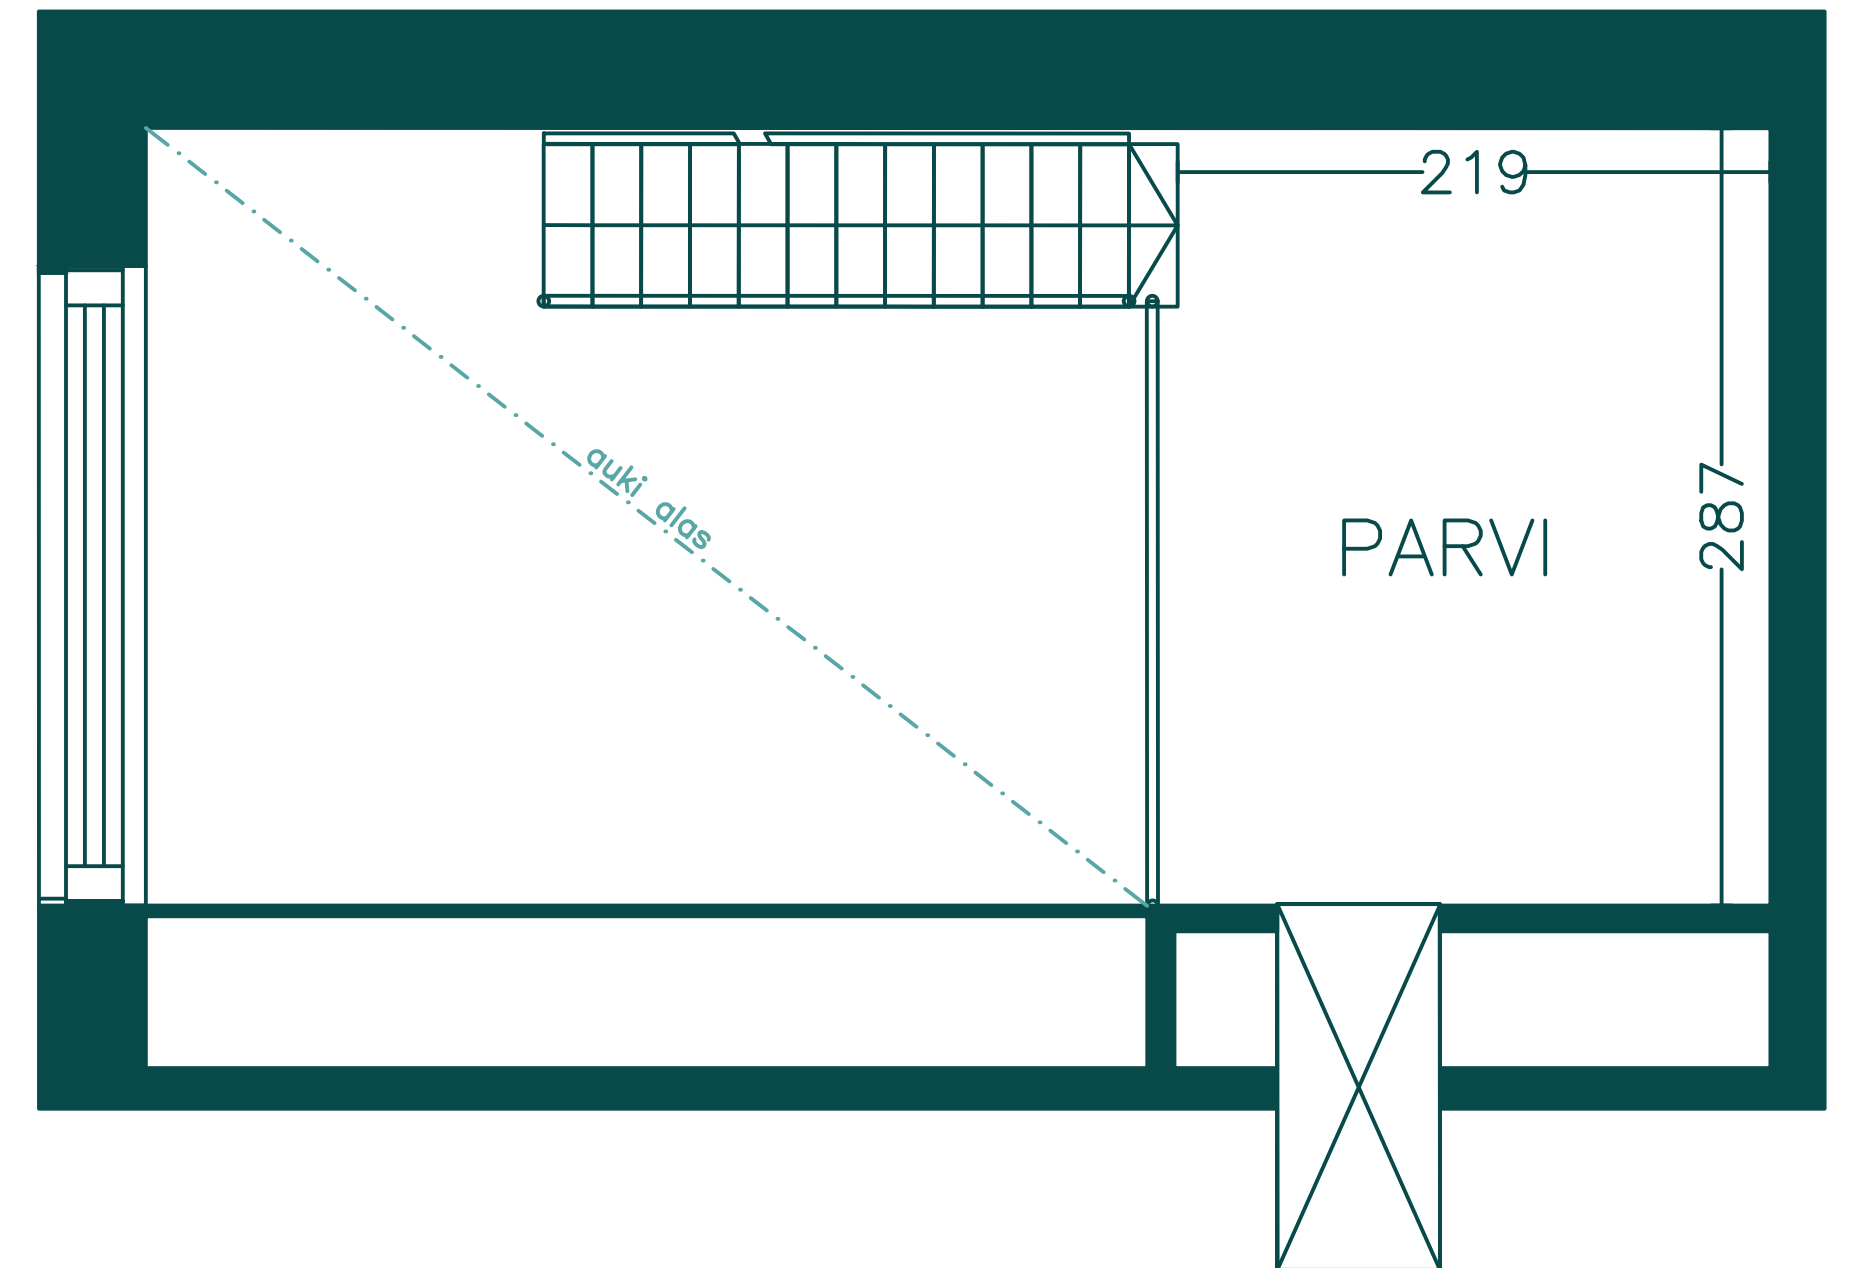

yläkerta

Mitat suuntaa-antavia ja lopulliset mitat tulee tarkistaa paikan päällä.