


As Oy Espoon Marinkallio 4, 6 ja 8




Pidätetään oikeus muutoksiin suunnittelun ja rakentamisen aikana

Perustuu suunnitelmatilanteeseen 03.01.2018

● TP - tupakkapaikka


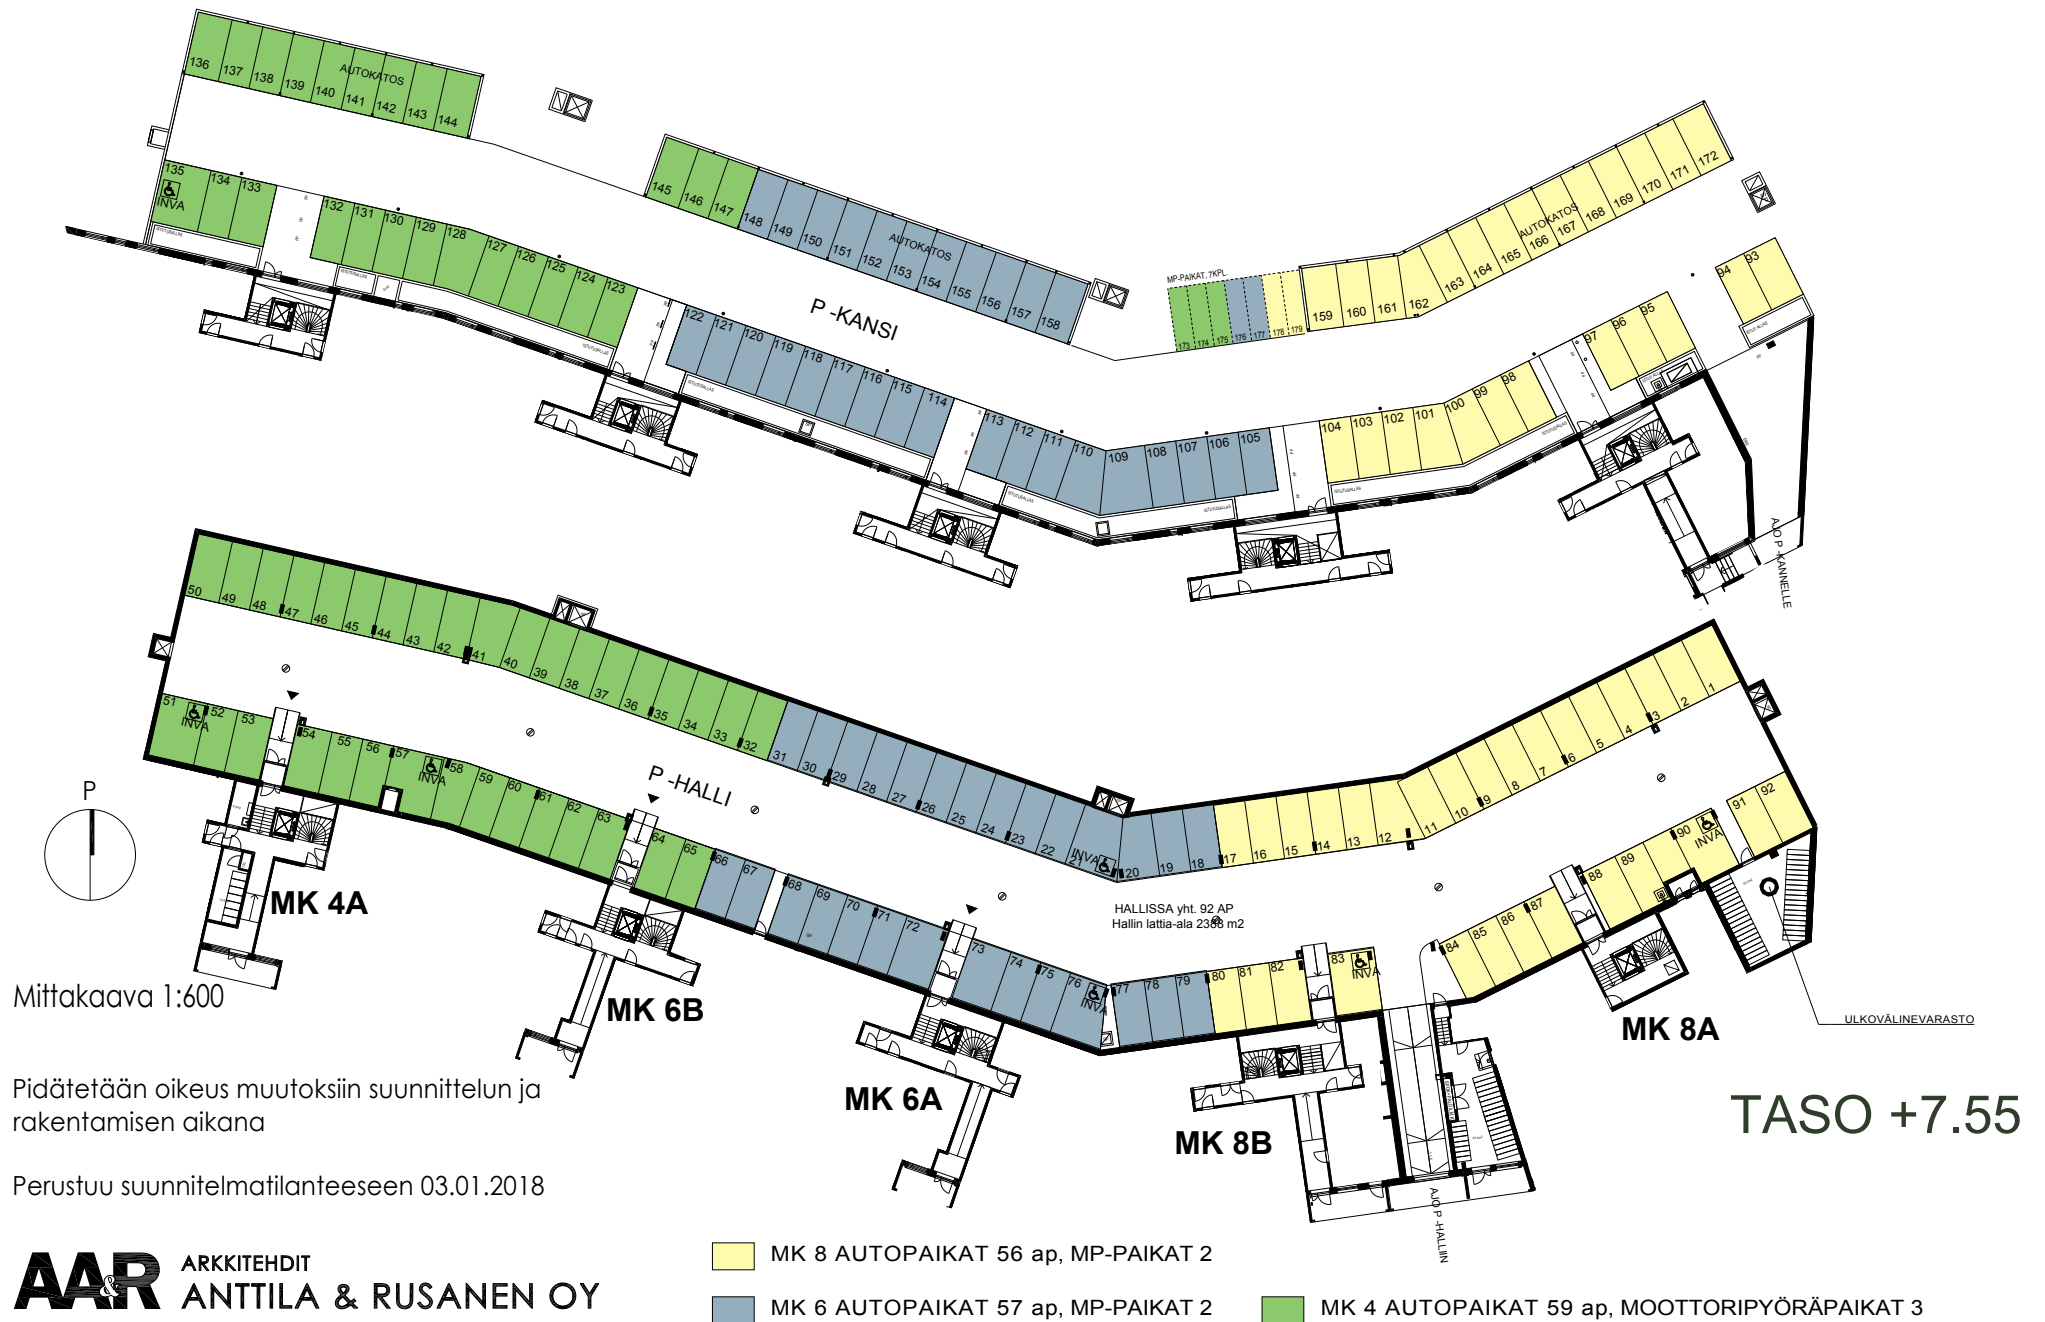


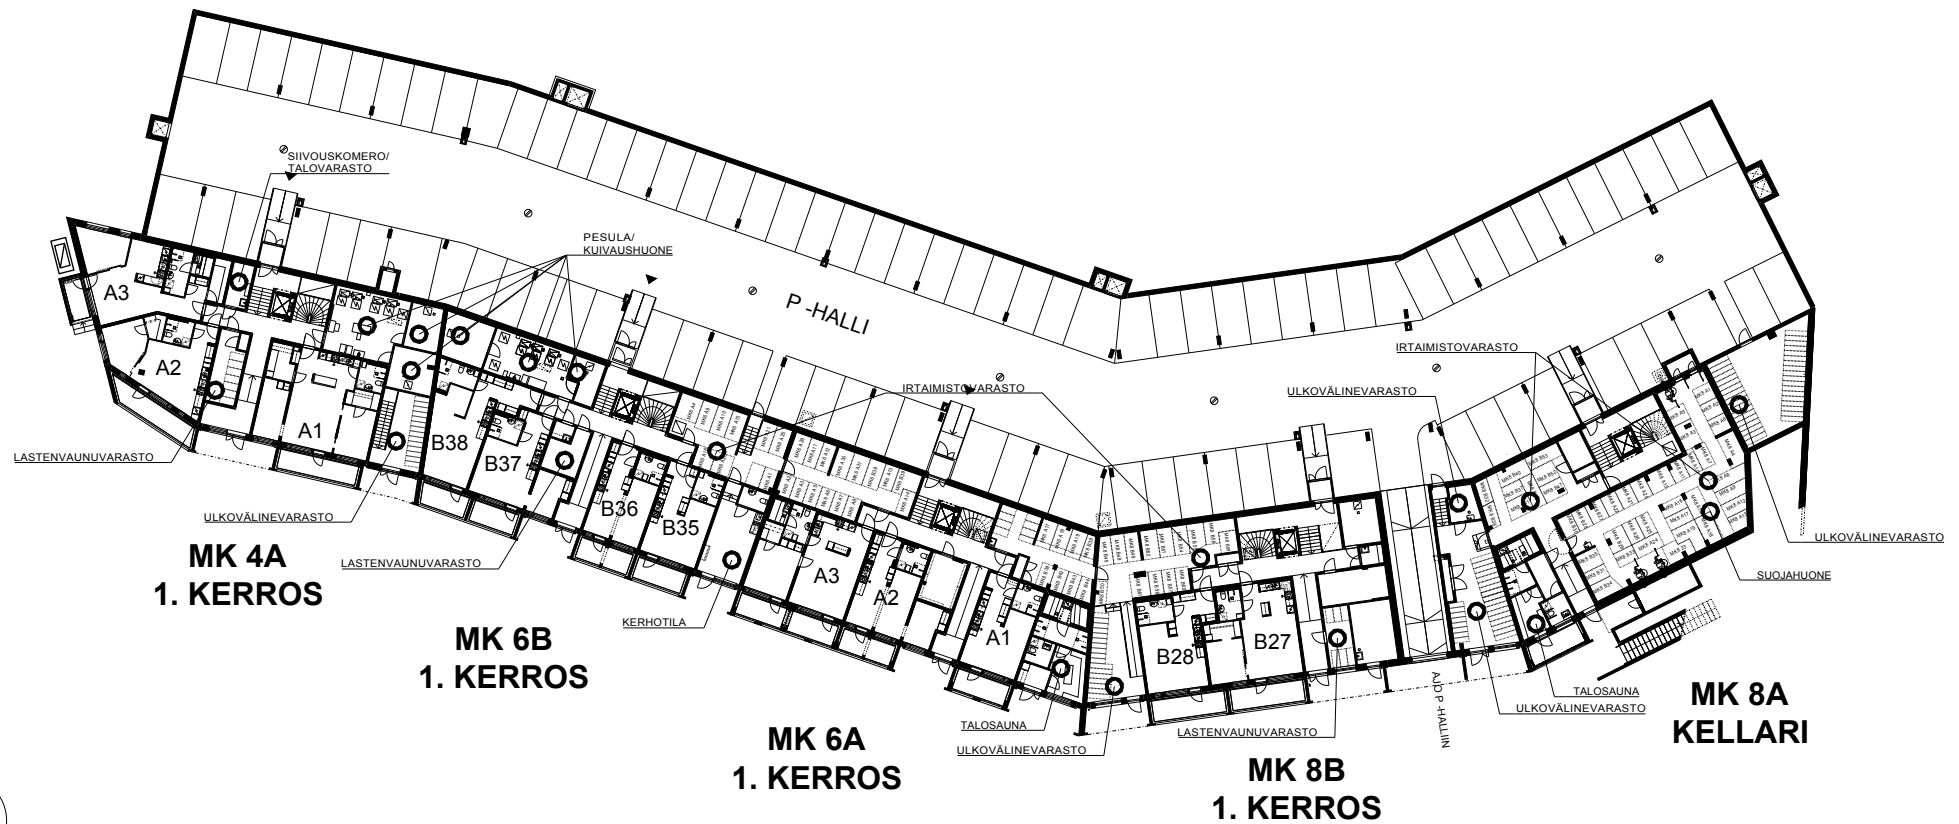

Mittakaava 1:600

Pidätetään oikeus muutoksiin suunnittelun ja rakentamisen aikana



Perustuu suunnitelmatilanteeseen 03.01.2018

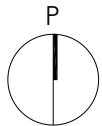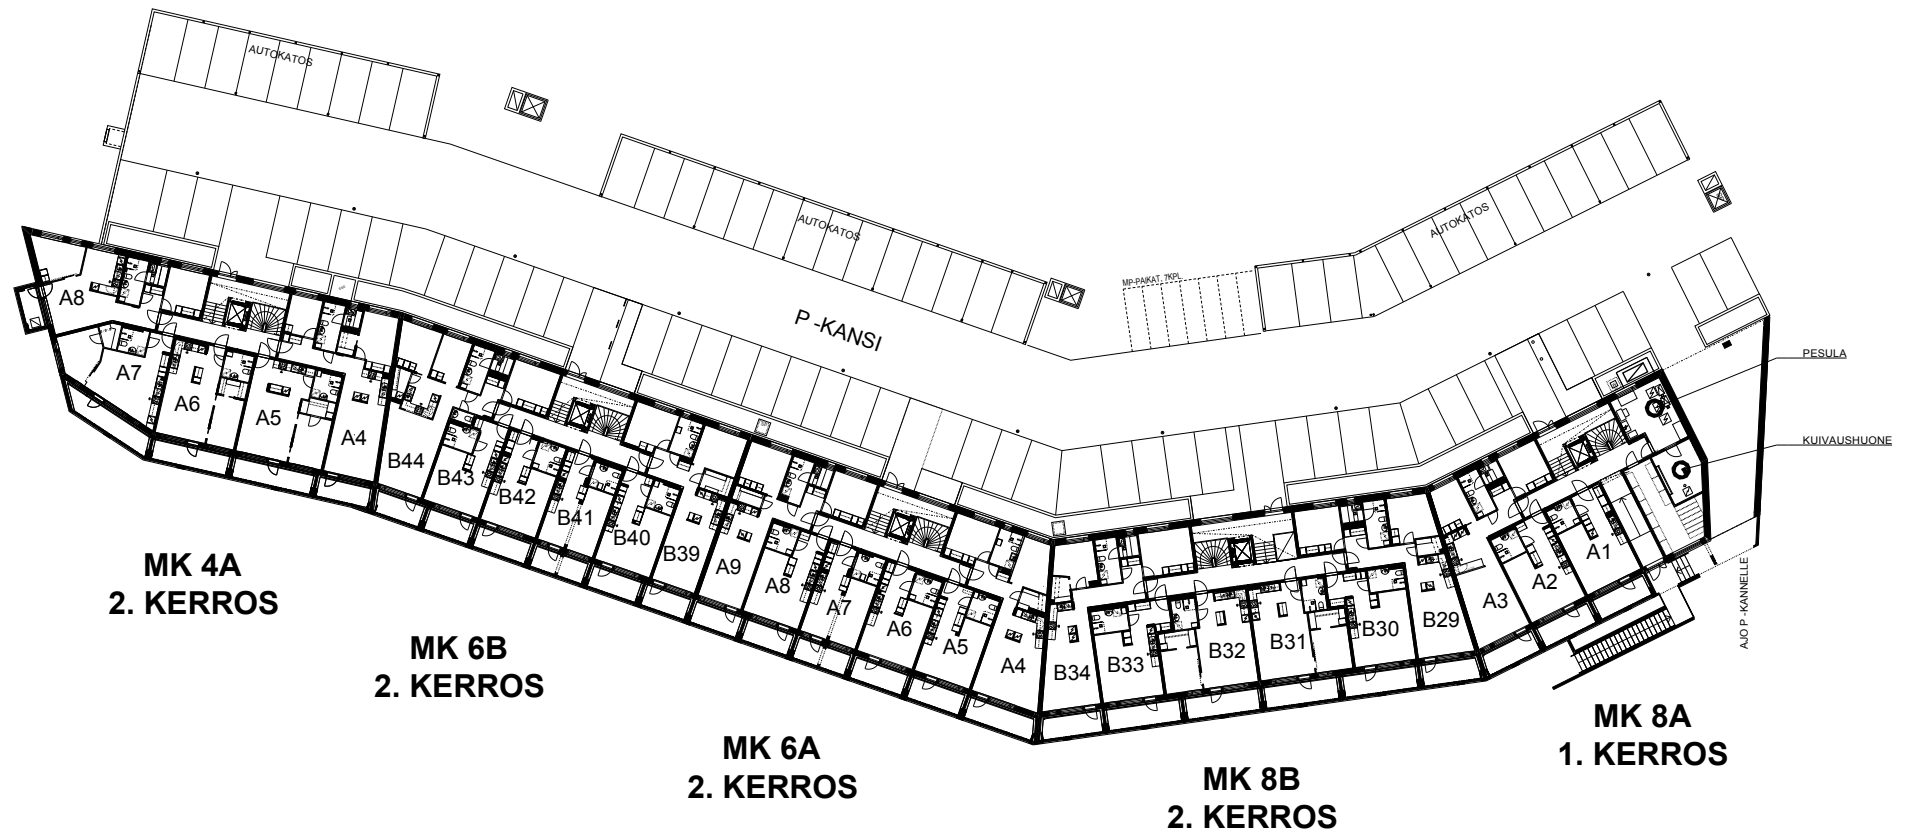

Mittakaava 1:600

Pidätetään oikeus muutoksiin suunnittelun ja rakentamisen aikana



Perustuu suunnitelmatilanteeseen 03.01.2018

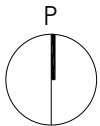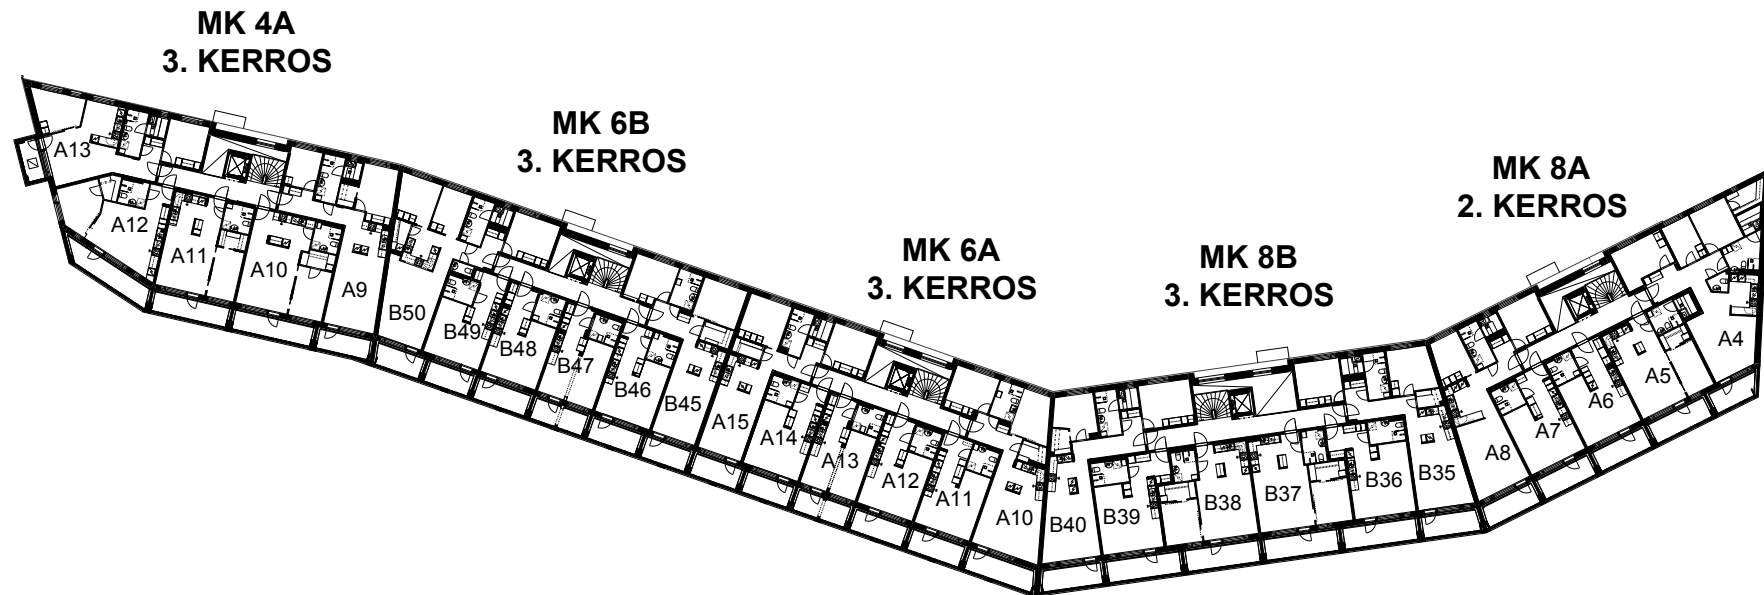

Mittakaava 1:600

Pidätetään oikeus muutoksiin suunnittelun ja rakentamisen aikana



Perustuu suunnitelmatilanteeseen 03.01.2018

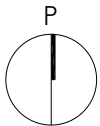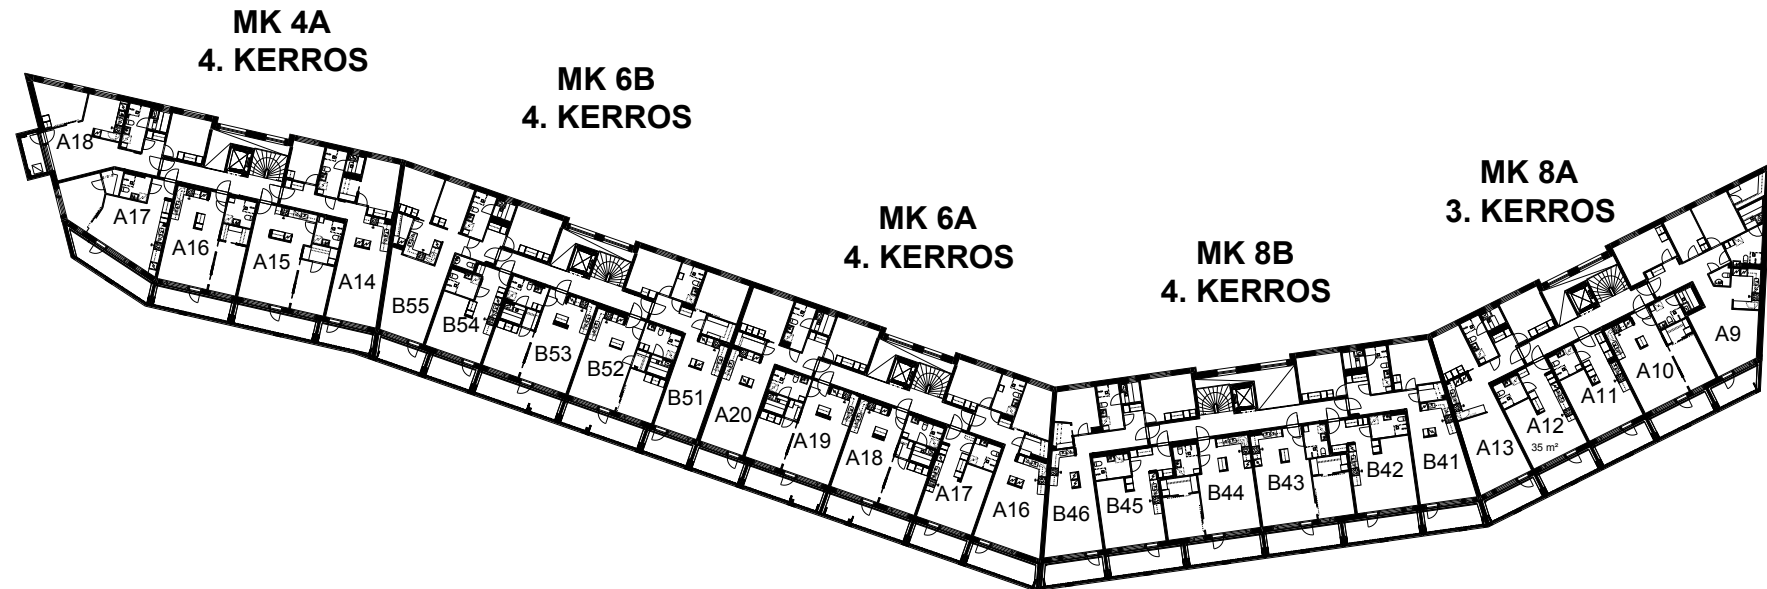

Mittakaava 1:600

Pidätetään oikeus muutoksiin suunnittelun ja rakentamisen aikana


Perustuu suunnitelmatilanteeseen 03.01.2018

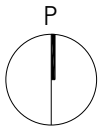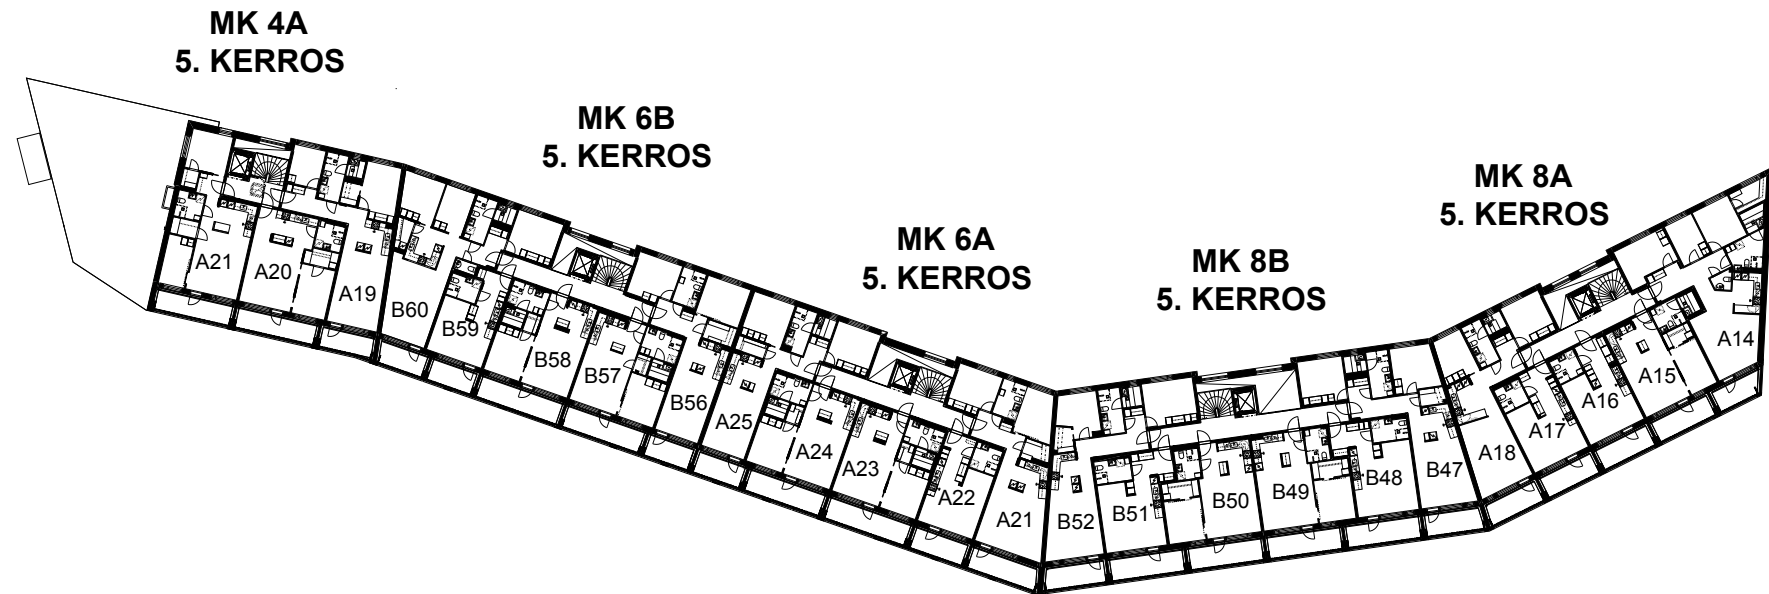

Mittakaava 1:600

Pidätetään oikeus muutoksiin suunnittelun ja rakentamisen aikana


Perustuu suunnitelmatilanteeseen 03.01.2018

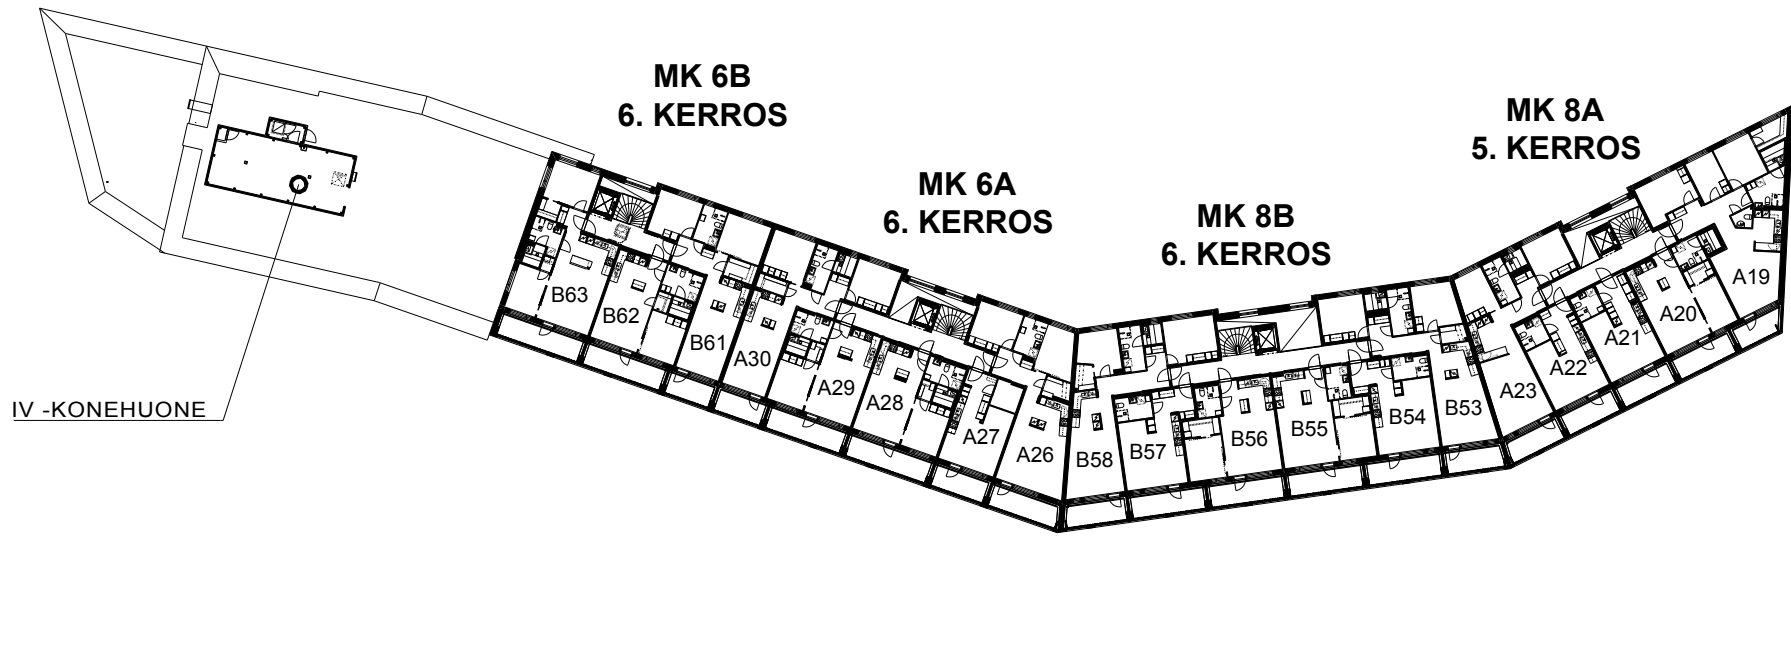

Mittakaava 1:600

Pidätetään oikeus muutoksiin suunnittelun ja rakentamisen aikana

Perustuu suunnitelmatilanteeseen 03.01.2018

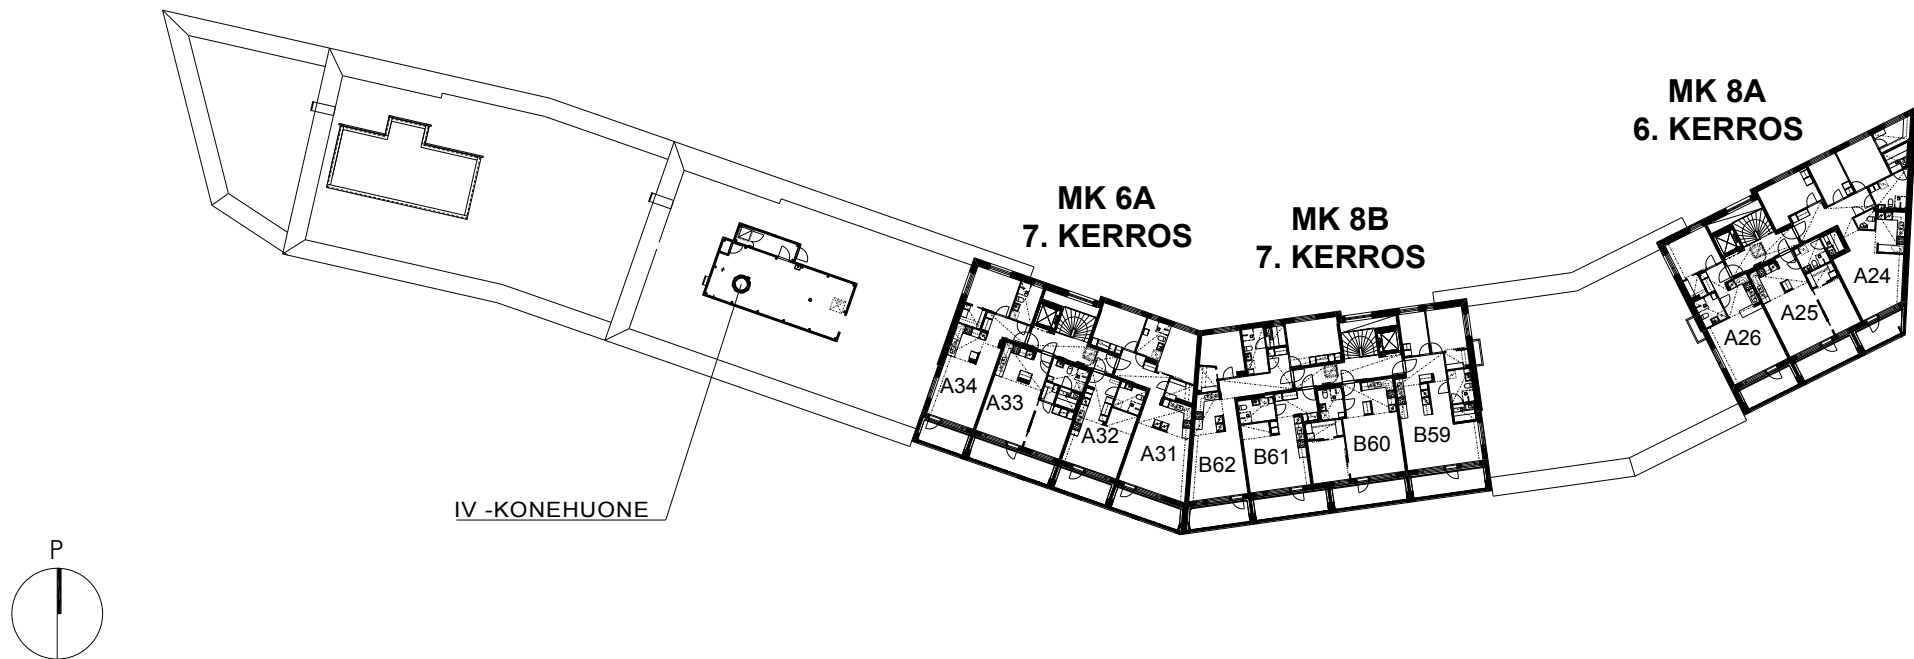

Mittakaava 1:600


Pidätetään oikeus muutoksiin suunnittelun ja rakentamisen aikana

Perustuu suunnitelmatilanteeseen 03.01.2018

As Oy Espoon Marinkallio 6A

3H+KT+S 75.0 m²



A9 2. KRS
A15 3. KRS
A20 4. KRS
A25 5. KRS
A30 6. KRS

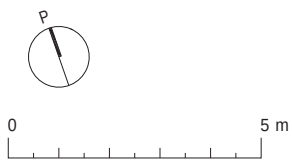

Pidätetään oikeus muutoksiin suunnittelun ja rakentamisen aikana

Perustuu suunnitelmatilanteeseen 20.10.2017


AAR ARKKITEHDIT
ANTTILA & RUSANEN OY

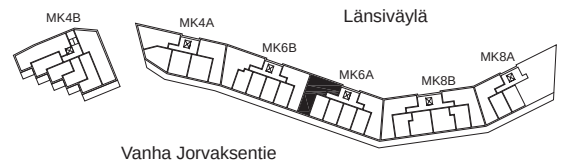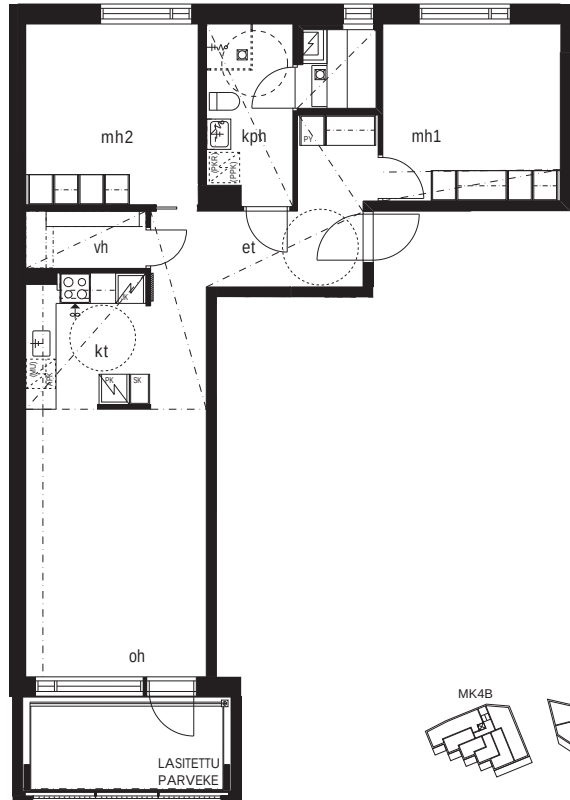

As Oy Espoon Marinkallio 6A

1H+KT 34.0 m²



A8 2. KRS
A14 3. KRS

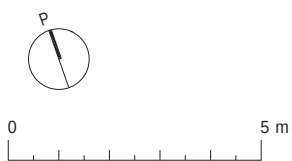

Pidätetään oikeus muutoksiin suunnittelun ja rakentamisen aikana

Perustuu suunnitelmatilanteeseen 20.10.2017

AAR ARKKITEHDIT
ANTTILA & RUSANEN OY

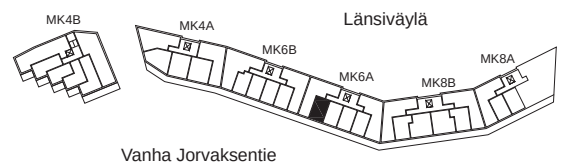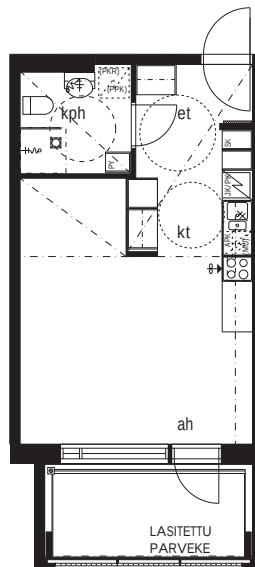


As Oy Espoon Marinkallio 6A, 6B

1H+KT 34.0 m²

A7 2. KRS
A13 3. KRS

1H+KT 33.5 m²

B36 1. KRS
B41 2. KRS
B47 3. KRS

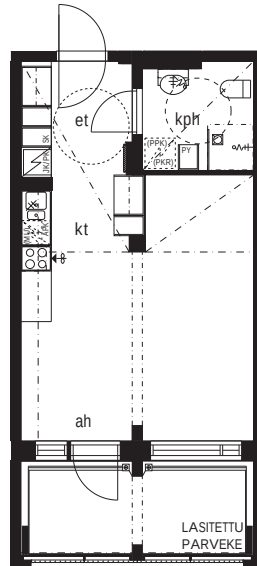


0 5 m

Pidätetään oikeus muutoksiin suunnittelun ja rakentamisen aikana

Perustuu suunnitelmatilanteeseen 20.10.2017


AAR ARKKITEHDIT
ANTTILA & RUSANEN OY

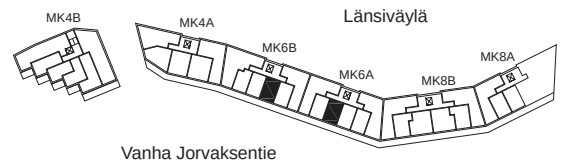

As Oy Espoon Marinkallio 6A

1H+KT 34.0 m²

A6 1. KRS
A12 2. KRS

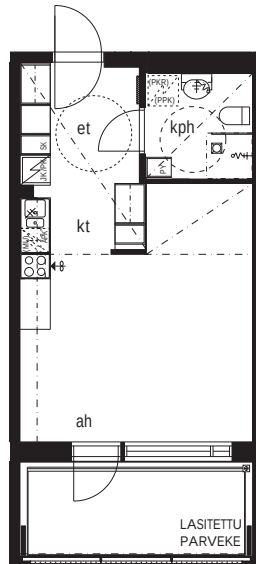


0 5 m

Pidätetään oikeus muutoksiin suunnittelun ja rakentamisen aikana

Perustuu suunnitelmatilanteeseen 20.10.2017


AAR ARKKITEHDIT
ANTTILA & RUSANEN OY

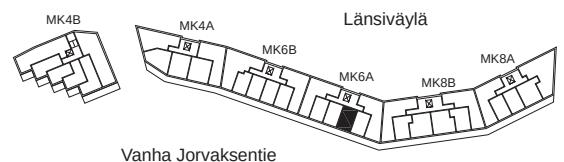

As Oy Espoon Marinkallio 6A

3H+KT 74 m²


A4 2. KRS
A10 3. KRS
A16 4. KRS
A21 5. KRS
A26 6. KRS
A31 7. KRS

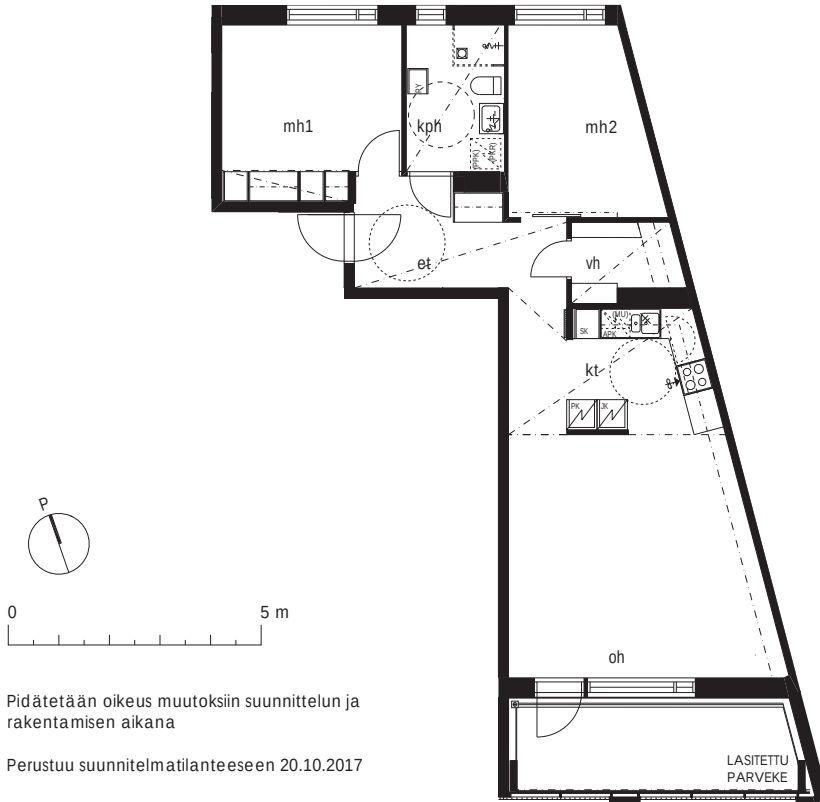

Pidätetään oikeus muutoksiin suunnittelun ja rakentamisen aikana

Perustuu suunnitelmatilanteeseen 20.10.2017


AAR ARKKITEHDIT
ANTTILA & RUSANEN OY

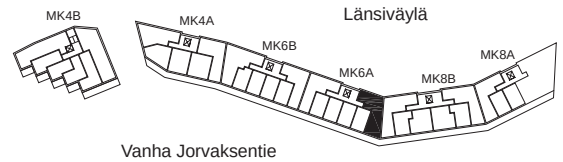

As Oy Espoon Marinkallio 6A

1H+KT 34.0 m²


A1 1. KRS
A5 2. KRS
A11 3. KRS
A17 4. KRS
A22 5. KRS
A27 6. KRS
A32 7. KRS

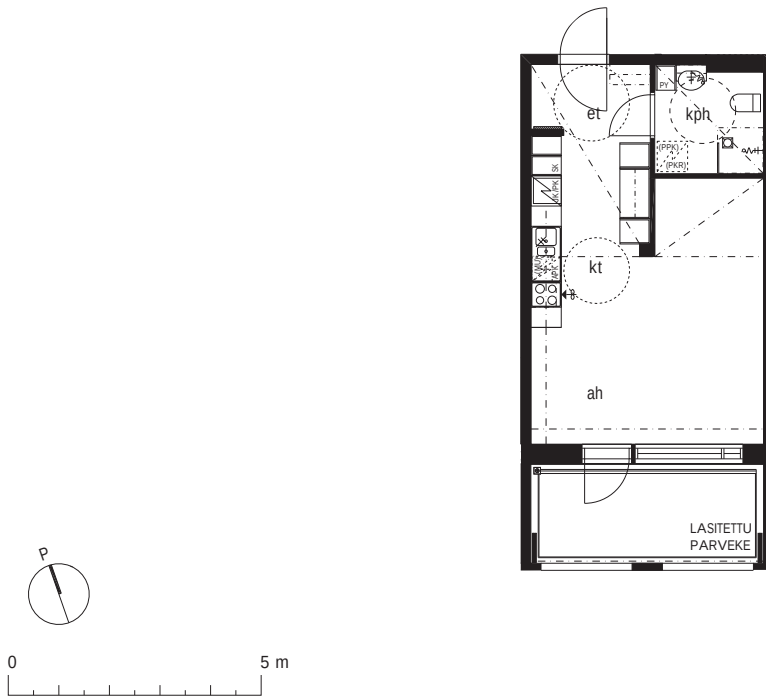

Pidätetään oikeus muutoksiin suunnittelun ja rakentamisen aikana

Perustuu suunnitelmatilanteeseen 20.10.2017


AAR ARKKITEHDIT
ANTTILA & RUSANEN OY

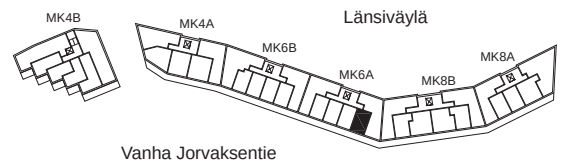

As Oy Espoon Marinkallio 6A

1H+KT+ALKOVI 43.0 m²

A2 1. KRS

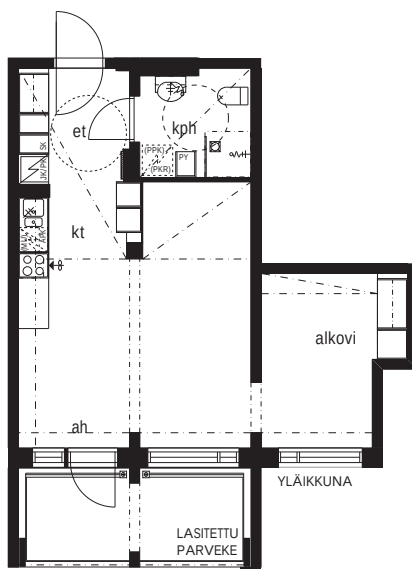


0 5 m

Pidätetään oikeus muutoksiin suunnittelun ja rakentamisen aikana

Perustuu suunnitelmatilanteeseen 20.10.2017


AAR ARKKITEHDIT
ANTTILA & RUSANEN OY

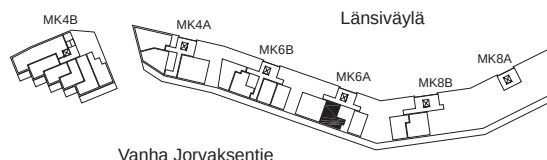

As Oy Espoon Marinkallio 6A

2H+KT+S 61.5 m²

A3 1. KRS

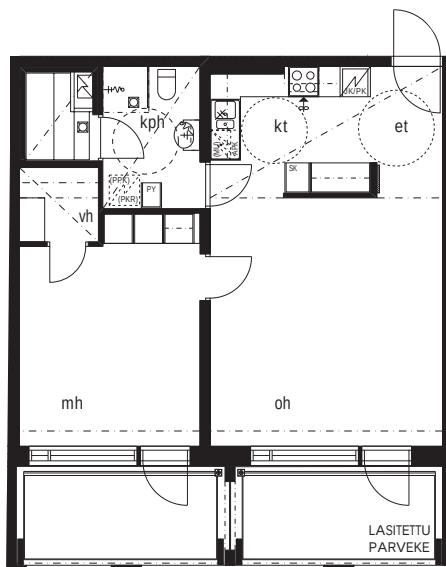


0 5 m

Pidätetään oikeus muutoksiin suunnittelun ja rakentamisen aikana

Perustuu suunnitelmatilanteeseen 20.10.2017


AAR ARKKITEHDIT
ANTTILA & RUSANEN OY

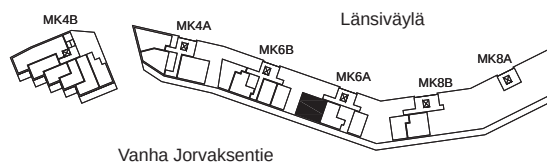

As Oy Espoon Marinkallio 6A

2H+KT 55.5 m²


A34 7. KRS

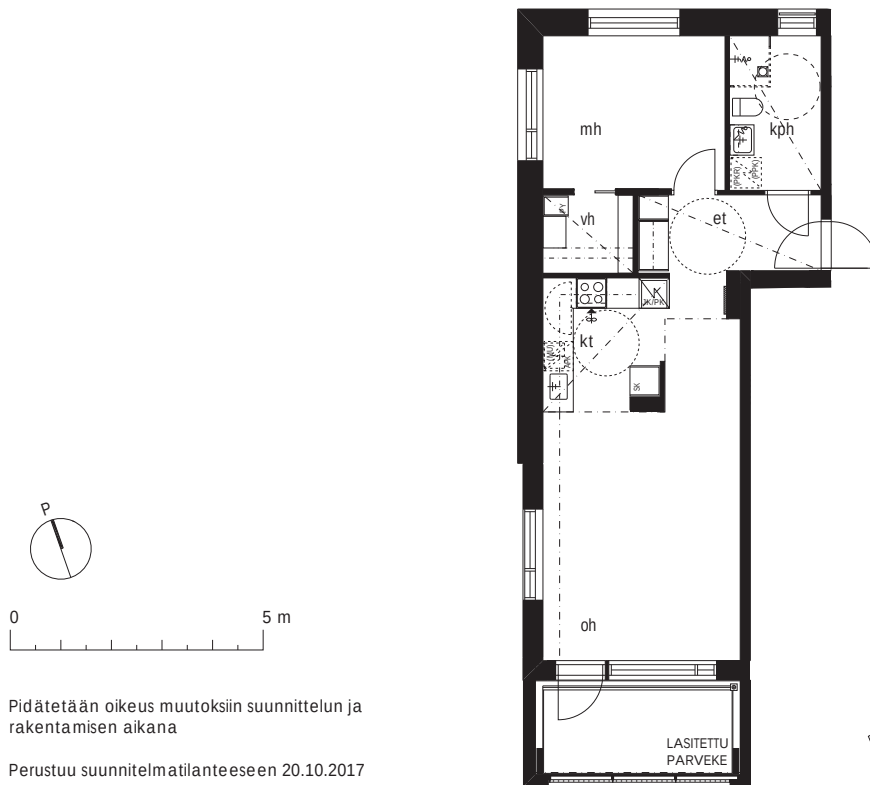

Pidätetään oikeus muutoksiin suunnittelun ja rakentamisen aikana

Perustuu suunnitelmatilanteeseen 20.10.2017


AAR ARKKITEHDIT
ANTTILA & RUSANEN OY

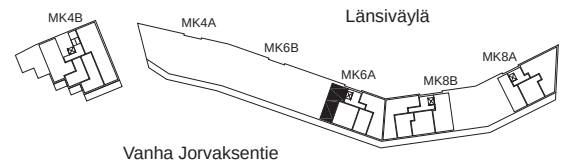

As Oy Espoon Marinkallio 6B

1H+KT+ALKOVI 47.5 m²


B38 1. KRS

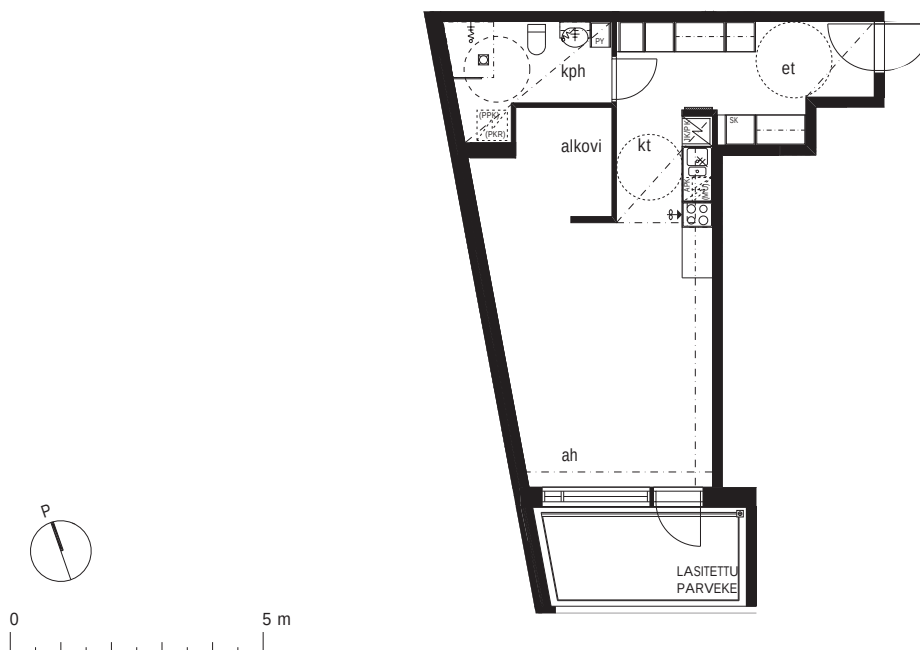

Pidätetään oikeus muutoksiin suunnittelun ja rakentamisen aikana

Perustuu suunnitelmatilanteeseen 20.10.2017


AAR ARKKITEHDIT
ANTTILA & RUSANEN OY

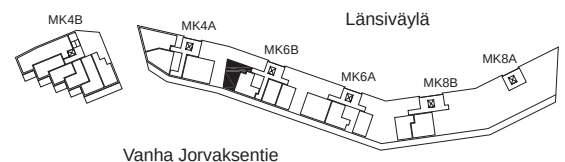

As Oy Espoon Marinkallio 6A

2H+KT+S 52.0 m²

A18 4. KRS
A23 5. KRS
A28 6. KRS
A33 7. KRS

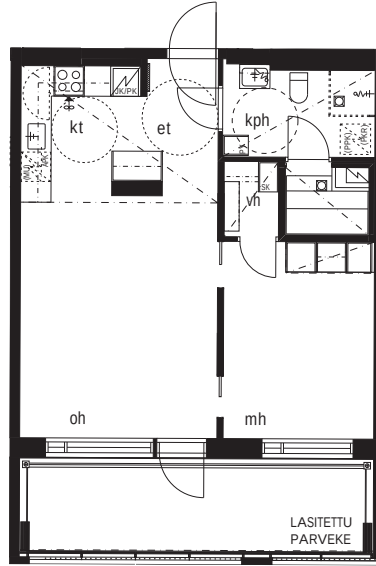


0 5 m

Pidätetään oikeus muutoksiin suunnittelun ja rakentamisen aikana

Perustuu suunnitelmatilanteeseen 20.10.2017


AAR ARKKITEHDIT
ANTTILA & RUSANEN OY

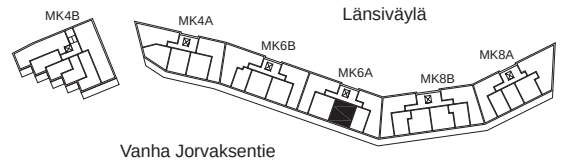

As Oy Espoon Marinkallio 6A ja 6B

2H+KT+S 52.0 m²

A19 4. KRS
A24 5. KRS
A29 6. KRS
B53 4. KRS
B58 5. KRS

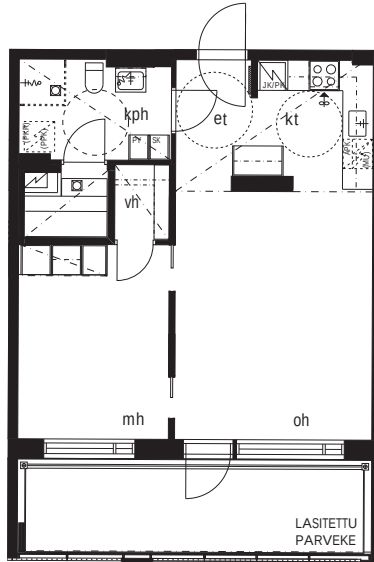


0 5 m

Pidätetään oikeus muutoksiin suunnittelun ja rakentamisen aikana

Perustuu suunnitelmatilanteeseen 20.10.2017


AAR ARKKITEHDIT
ANTTILA & RUSANEN OY

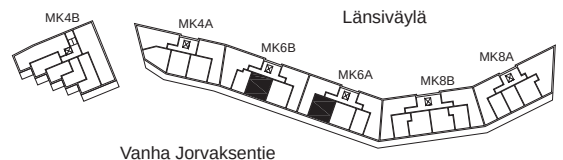

As Oy Espoon Marinkallio 6B

4H+KT+S 93.5 m²


B44 2. KRS
B50 3. KRS
B55 4. KRS
B60 5. KRS

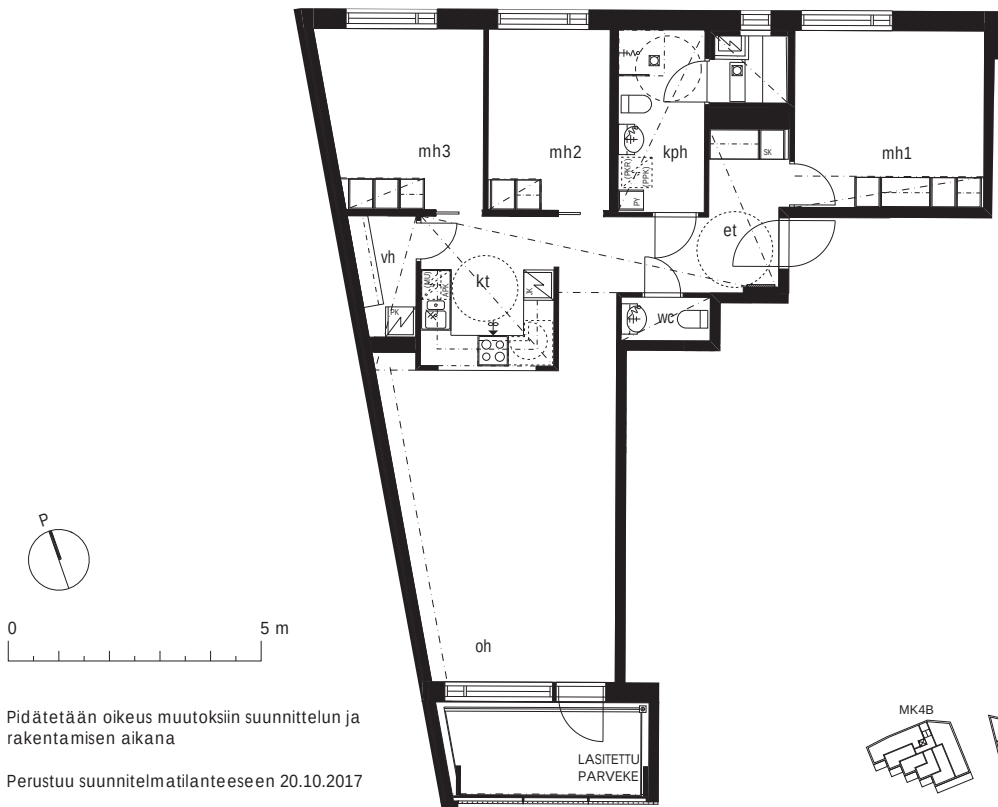

Pidätetään oikeus muutoksiin suunnittelun ja rakentamisen aikana

Perustuu suunnitelmatilanteeseen 20.10.2017


AAR ARKKITEHDIT
ANTTILA & RUSANEN OY

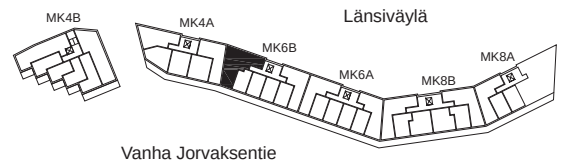

As Oy Espoon Marinkallio 6B

1H+KT 32.5 m²


B43 2. KRS
B49 3. KRS
B54 4. KRS
B59 5. KRS

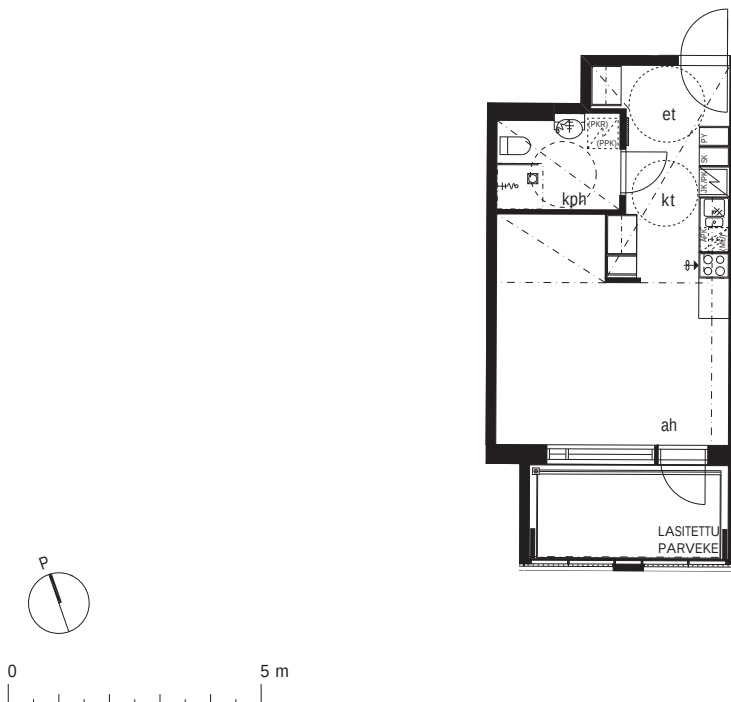

Pidätetään oikeus muutoksiin suunnittelun ja rakentamisen aikana

Perustuu suunnitelmatilanteeseen 20.10.2017


AAR ARKKITEHDIT
ANTTILA & RUSANEN OY

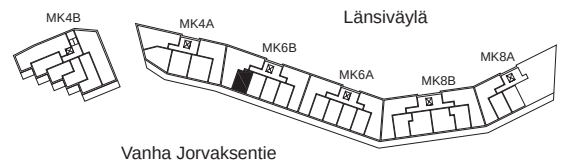

As Oy Espoon Marinkallio 6B

2H+KT+S 52.0 m²

B52 4. KRS
B57 5. KRS
B62 6. KRS

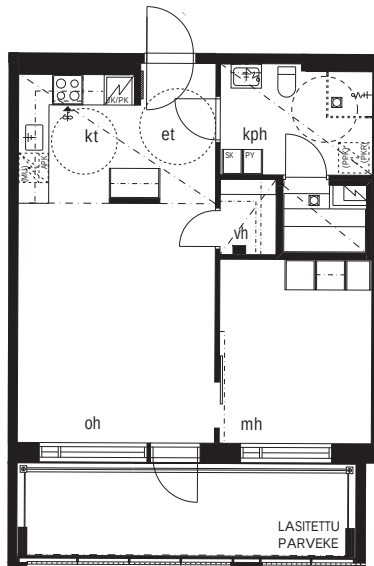


0 5 m

Pidätetään oikeus muutoksiin suunnittelun ja rakentamisen aikana

Perustuu suunnitelmatilanteeseen 20.10.2017


AAR ARKKITEHDIT
ANTTILA & RUSANEN OY

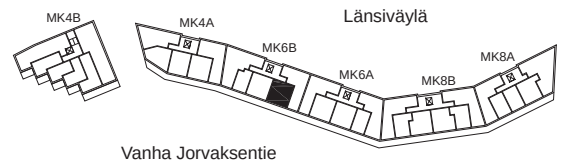

As Oy Espoon Marinkallio 6B

1H+KT 34 m²

B42 2. KRS
B48 3. KRS

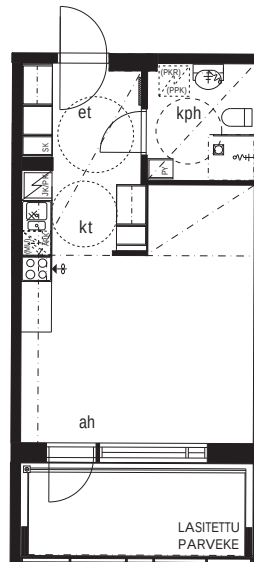


0 5 m

Pidätetään oikeus muutoksiin suunnittelun ja rakentamisen aikana

Perustuu suunnitelmatilanteeseen 20.10.2017


AAR ARKKITEHDIT
ANTTILA & RUSANEN OY

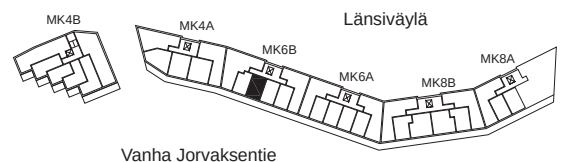

As Oy Espoon Marinkallio 6B

3H+KT 70,0 m²

B39 2. KRS
B45 3. KRS
B51 4. KRS
B56 5. KRS
B61 6. KRS

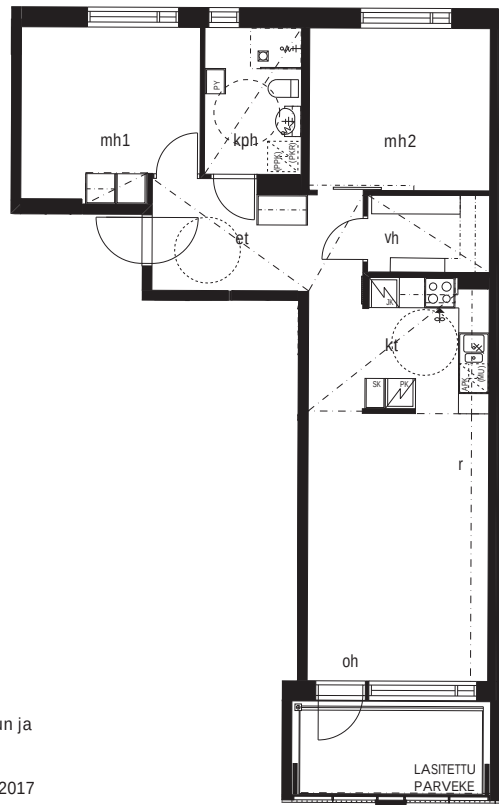


0 5 m

Pidätetään oikeus muutoksiin suunnittelun ja rakentamisen aikana

Perustuu suunnitelmatilanteeseen 20.10.2017


AAR ARKKITEHDIT
ANTTILA & RUSANEN OY

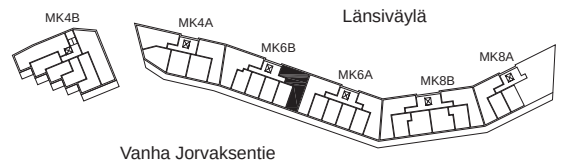

As Oy Espoon Marinkallio 6B

3H+KT+S 70.0 m²

B63 6. KRS

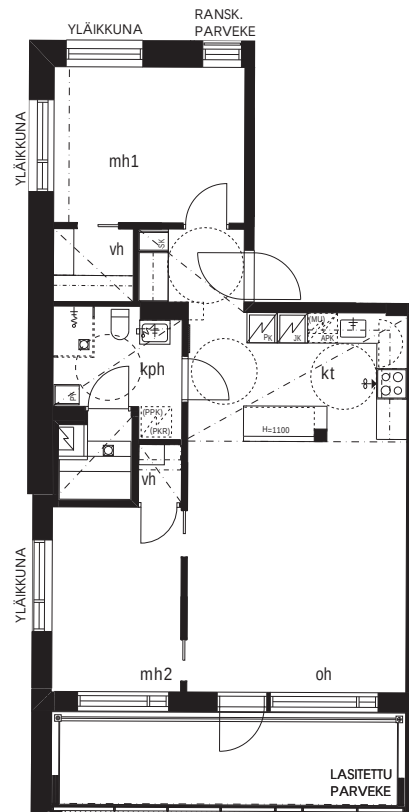


0 5 m

Pidätetään oikeus muutoksiin suunnittelun ja rakentamisen aikana

Perustuu suunnitelmatilanteeseen 20.10.2017


AAR ARKKITEHDIT
ANTTILA & RUSANEN OY

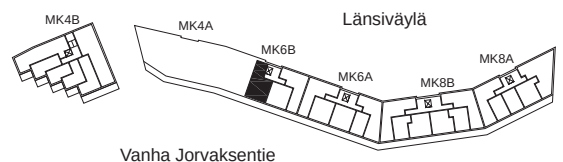

As Oy Espoon Marinkallio 6B

1H+KT+ALKOVI 41.5 m²

B37 1. KRS

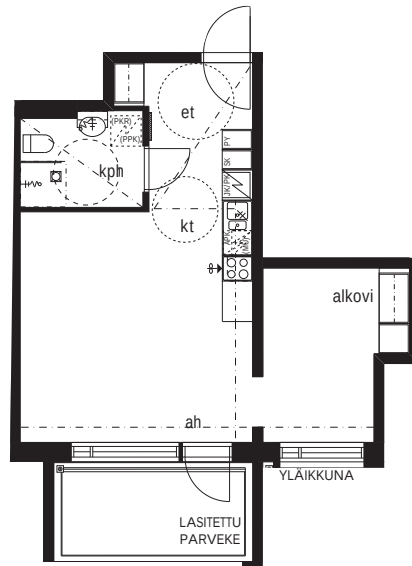


0 5 m

Pidätetään oikeus muutoksiin suunnittelun ja rakentamisen aikana

Perustuu suunnitelmatilanteeseen 20.10.2017

AAR ARKKITEHDIT
ANTTILA & RUSANEN OY

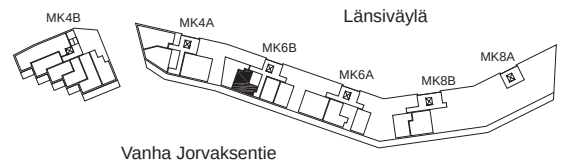

As Oy Espoon Marinkallio 6B


1H+KT 34.5 m²

B35 1. KRS

1H+KT 34.0 m²

B40 2. KRS

B46 3. KRS

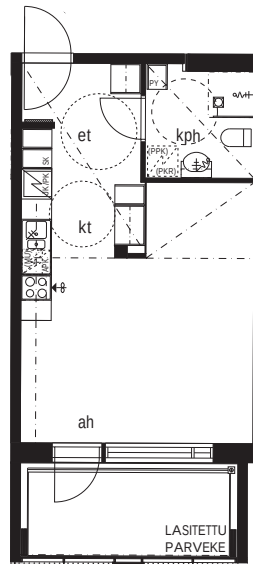


0 5 m

Pidätetään oikeus muutoksiin suunnittelun ja rakentamisen aikana

Perustuu suunnitelmatilanteeseen 20.10.2017

AAR ARKKITEHDIT
ANTTILA & RUSANEN OY

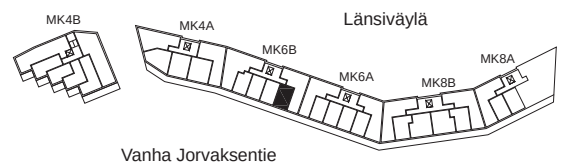

AS OY ESPOON MARINKALLIO 6

Marinkallio 6, 02320 Espoo

ASUNTOJEN PINTAMATERIAALIT, VARUSTEET JA LAITTEET

Porras A 1.-3. kerros

Porras B 1.-3. kerros

Asuinhuoneet:

A1, A2, A3, A4, A5, A6, A7, A8, A9, A10, A11, A12, A13, A14, A15
B35, B36, B37, B38, B39, B40, B41, B42, B43, B44, B45, B46, B47,
B48, B49, B50



ASUINHUONEET

Pintamateriaalit:

Seinät

Tasoitettu ja maalattu

Maali: Tekonos Ekora, taitettu valkoinen

Katto

Pääosin ruiskutasoitus, valkoinen

Alaslasketut katot sekä keittiöiden sileät katot maalattuja

Maali: Teknos Ekora, valkoinen

Lattiat

Lattialaminaatti, vaalea tasavärinen tammi

Upofloor Perla, 8-262 Tammi Garfield

Liikuntasaumalista alumiinia, laminaatin sävyyn kuvioitu

Puujalkalistat, lattiasävyyn käsitelty mäntylistat



Kalusteet:

Kankarin Kaluste Oy

Kaapistojen ovet

Väri valkoinen

Eteisessä maalattu sileä mdf

Makuuhuoneessa melamiini

Vetimet

R Mokki Belt, harjattu nikkeli



Ovet:

JELD-WEN Suomi Oy

Asuntojen väliovet

Laakaovi tai liukuovi, tehdasmaalattu valkoinen

Varusteet:

Sälekaihtimet

Ikkunoissa valkoiset sälekaihtimet

Verhokiskot

Yksiurainen alumiinirakenteinen valkoinen verhokisko etulipalla

Olohuoneen pääikkunoilla kaksiurainen kisko

Kattovalaisin

M-LIGHT ML-REAL LED 12

Tasainen valontuotto, värilämpötila 4000K, avautumiskulma 120°



KEITTIÖ

Pintamateriaalit:

Kalustevälin laatoitus

Pukkila Harmony CH90905m 10*30 cm, keskiharmaa

Kalusteet:

Kankarin Kaluste Oy

Työtasot

Suorareunainen korkeapainelaminaatti, tumma grafiitti

Kaapistojen ovet

Sileä maalattu mdf, valkoinen

Vetimet

Helakeskus Tetra, kromattu

Pesupöytä

Stala F-Seitsikko tiskipöytä, ruostumaton teräs

Keittiöhana

FM Mattsson 9000E I

Liesituulettimen kupu

Iloxair/ILOX Basic, valkoinen

Valaisimet:

M-LIGHT ML-REAL LED

Tasainen valontuotto, värilämpötila 4000K, avautumiskulma 120°

Varusteet:

Pyyhenaulakko

Abloy Presto FH940, hopeinen



KEITTIÖ

Kodinkoneet:

Liesi ja uuni

GRAM keraamiliesi EK 3500-00

Lasikeraaminen liesi, valkoinen

Tilavuus 66 l, keittoalueiden määrä 4

Seuraavissa asunnoissa:

A1, A2, A6, A7, B28, B30, B33, B36, B39

GRAM keraamiliesi EK 3600-90 V

Lasikeraaminen liesi, valkoinen

Tilavuus 66 l, keittoalueiden määrä 4



Astianpesukone

Candy Hoover Oy

Astianpesukone 450 mm CDP 2D947W-86

Energia- ja kuivausteholuokka A++/A

Vedenkulutus 2 520 l/vuodessa, 9 l /ohjelma

Energiankulutus 193 kWh/v

Astiastojen lukumäärä 9, 7 ohjelmaa

Seuraavissa asunnoissa:

A1, A2, A5, A6, A7, B27, B28, B30, B31, B32, B33, B36, B37, B38, B39



Astianpesukone 600 mm CDP6950-86

Energia- ja kuivausteholuokka A+/A

Vedenkulutus 2 800 l/v

Energiankulutus 280 kWh/v

Astiastojen lukumäärä 15, 12 ohjelmaa

Jääkaappi

Candy Hoover Oy

Jääkaappi-pakastin Candy CFTE 3450

Nettotilavuus jääkaappi 228 l, pakastin 90 l Energialuokka

A+

Energiankulutus 292 kWh/v

Seuraavissa asunnoissa: 3h+kk ja pienemmät asunnot



Jääkaappi Candy CCLN 6172WH

Nettotilavuus 320 l

Energialuokka A+

Energiankulutus 157 kWh/v

Pakastinkaappi Candy CCUN 6172 WH Nettotilavuus 225 l

Energialuokka A+

Energiankulutus 145 kWh/v

Seuraavissa asunnoissa: 3h+kk suuremmat asunnot




PESUHUONE

Pintamateriaalit:

Seinälaatta

Pukkila valkoinen 45911, 20x40 cm

Tehosteseinä Pukkila Usva, ruskea 45177

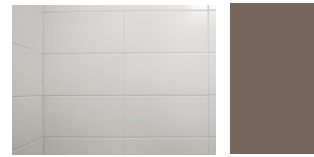

Lattialaatta

Pukkila Hieta, 10x10 cm, 66007861, ruskea



Kalusteet:

L-Kaluste

Allaskaappi ja pesuallas

Kaski 60

Kaappien ovet maalattu sileä mdf, valkoinen



Sekoittaja

FMM 9000E, 8067-6000

Bidesuihkussa 2 m letku

Peilikaappi

Pariovinen, leveys 60 cm

Loisteputkivalaisin ja pistorasia

Pyykkikaappi

???

Vesikalusteet:

WC-istuin

Gustavsberg Nautic 1591

9M24 vakioistuinkannella

Helposti puhdistettava ja minimalistinen muotoilu

Avoin lasitettu huuhtelureuna, helppo pitää puhtaana Vakiona

2,6/4 l Duo-huuhtelu

Säädettävä huuhtelumäärä aina 6 l asti

Istumakorkeus 420 mm



Sekoittaja

FM Mattsson Garda 9000EII

1 suihkutoiminto

Suihkusetti

Kalkkiahyllivä käsisuihku ja

Säästövirtaama 9 l/min

Läpinäkyvä saippuakuppi

Suihkutanko, jossa liuku ja säädettävä asennusväli, kromattu



Varusteet:

Suihkuseinä

Vihtaovet Oy RIVER 1

1980 mm * 500-900 mm

Kiinteä suihkuseinä, kirkas 6 mm turvalasi Alaslaskettu suihkuverhokisko

Pyhenaalakko

Abloy Presto FH940, valkoinen

WC-paperiteline

Abloy Presto FH940, valkoinen

Kattovalaisin

M-LIGHT ML-REAL LED

Tasainen valontuotto, värilämpötila 4000K, avautumiskulma 120°



SAUNA

Pintamateriaalit:

Seinät

Verhouslaudat kuusta, STP 18x95

Katto

Verhouslaudat kuusta, STP 18x95

Lattialaatta

Pukkila Hieta, 10x10 cm, 66007861, ruskea



Kalusteet:

Lauteet

Kuusi, Supi-saunasuoja

Kiuas

Harvia Vega BC60, Teräksen värinen Teho 6 kW, Paino 11 kg Kivien määrä max. 20 kg

Lasiovi

Karkaistua turvalasia

Valaisin

ENSTO-saunavalaisin

Lölymittari

IO77 Pisla



PARVEKE

Lattia

Orient Occident terassimatto

Lasitus

Lumon Oy, parvekkeet on lasitettu liukulasitusrakenteella.

AS OY ESPOON MARINKALLIO 6

Marinkallio 6, 02320 Espoo

ASUNTOJEN PINTAMATERIAALIT, VARUSTEET JA LAITTEET

Porras A 4.- 7. kerros

Porras B 4.- 6. kerros

Asuinhuoneet:

A16, A17, A18, A19, A20, A21, A22, A23, A24, A25, A26, A27,
A28, A29, A30, A31, A32, A33, A34,

B51, B52, B53, B54, B55, B56, B57, B58, B59, B60, B61, B62, B63



ASUINHUONEET

Pintamateriaalit:

Seinät

Tasoitettu ja maalattu

Maali: Tekonos Ekora, taitettu valkoinen

Katto

Pääosin ruiskutasoitus, valkoinen

Alaslasketut katot sekä keittiöiden sileät katot maalattuja

Maali: Teknos Ekora, valkoinen

Lattiat

Lattialaminaatti, vaalea tasavärinen tammi

Upofloor Perla, 8-262 Tammi Garfield

Liikuntasaumalista alumiinia, laminaatin sävyyn kuvioitu

Puujalkalistat, lattiasävyyn käsitelty mäntylistä



Kalusteet:

Kankarin Kaluste Oy

Kaapistojen ovet

Väri valkoinen

Eteisessä peililiukuovet/maalattu sileä mdf

Makuuhuoneessa maalattu sileä mdf

Vetimet

R Mokki Belt, harjattu nikkeli



Ovet:

JELD-WEN Suomi Oy

Asuntojen väliovet

Laakaovi tai liukuovi, tehdasmaalattu valkoinen

Varusteet:

Sälekaihtimet

Ikkunoissa valkoiset sälekaihtimet

Verhokiskot

Yksiurainen alumiinirakenteinen valkoinen verhokisko etulipalla

Olohuoneen pääikkunoilla kaksiurainen kisko

Kattovalaisin

M-LIGHT ML-REAL LED 12

Tasainen valontuotto, värilämpötila 4000K, avautumiskulma 120°



Ikkunalauta

Suora ikkunalauta vahattua massiivitammea

Olohuoneen ikkuna



KEITTIÖ

Pintamateriaalit:

Kalustevälin laatoitus

Pukkila Harmony CH90905m 10*30 cm, keskiharmaa

Kalusteet:

Kankarin Kaluste Oy

Työtasot

Suorareunainen korkeapainelaminaatti, tumma grafiitti

Kaapistojen ovet

Kiiltävä maalattu mdf, valkoinen

Vetimet

Helakeskus Tetra, kromattu

Pesupöytä

FRANKE Sirius SID 611-78 Carbon Black

FRANKE Sirius SID 610-40 Carbon Black

Asunnoissa: B45, B51, B57 ja B63

Keittiöhana

FM Mattsson 9000E I

Liesituulettimen kupu

Iloxair/ILOX Slide, valkoinen

Leveys 600mm

Valaisimet:

M-LIGHT ML-REAL LED

Tasainen valontuotto, värilämpötila 4000K, avautumiskulma 120°

Asunnoissa: yksiöt

M-LIGHT ML-REAL LED

Led-valonauha, asennettu keittiökaappien alapintaan

Varusteet:

Pyyhenaulakko

Abloy Presto FH940, hopeinen



KEITTIÖ

Kodinkoneet:

Candy Hoover Oy

Liesi

Keraaminen keittotaso CH64X
4 Hi-light keittoaluetta, kaikille lukitus
Hipaisukytkimet
Jälkilämmön näyttö

Uuni

Monitoimiuuni FPE602A-6X
8 eri toimintoa, uunin tilavuus 65 l
Väri alumiini

Astianpesukone 450 mm CDP 2D947W-86

Energia- ja kuivausteholuokka A++/A
Vedenkulutus 2 520 l/vuodessa, 9 l /ohjelma
Energiankulutus 193 kWh/v
Astiastojen lukumäärä 9, 7 ohjelmaa
Asunnoissa: A10, A11, A12, A15, A16, A17, A19, A20, A21, A25, A26

Astianpesukone 600 mm CDP6950-86

Energia- ja kuivausteholuokka A+/A
Vedenkulutus 2 800 l/v
Energiankulutus 280 kWh/v
Astiastojen lukumäärä 15, 12 ohjelmaa

Astianpesukone Bocsh 600mm SMU24AW01S

Energia- ja kuivausteholuokka A+/ A
Vedenkulutus 3300l/v
Energiankulutus 290KWH/v
Astiastojen lukumäärä 12, 5 Ohjelmaa
Asunnoissa: B29, B35, B41, B47, B53

Jääkaappi-pakastin Candy CFTE 3450

Nettotilavuus jääkaappi 228 l, pakastin 90 l
Energialuokka A+
Energiankulutus 292 kWh/v
Asunnoissa: 3h+kk ja pienemmät asunnot

Jääkaappi Candy CCLN 6172WH

Nettotilavuus 320 l
Energialuokka A+
Energiankulutus 157 kWh/v
Asunnoissa: 3h+kk suuremmat asunnot

Pakastinkaappi Candy CCUN 6172 WH Nettotilavuus 225 l

Energialuokka A+
Energiankulutus 145 kWh/v
Asunnoissa: 3h+kk suuremmat asunnot




PESUHUONE

Pintamateriaalit:

Seinälaatta

Pukkila valkoinen 45911, 20x40 cm

Tehosteseinä Pukkila Usva, ruskea 45177

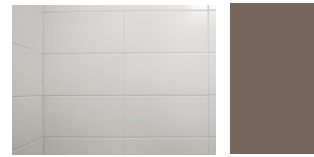

Lattialaatta

Pukkila Hieta, 10x10 cm, 66007861, ruskea



Kalusteet:

L-Kaluste

Allaskaappi

Kelo 60 / Kelo 80

Leveys 60 / 80cm



Pesuallas

KELO-moderni



Sekoittaja

FMM 9000E, 8058-6000

Bidesuihkussa 2 m letku

Peilikaappi

Pariovinen, leveys 60 / 80cm

Led-varsivalo ja pistorasia

Pyykkikaappi

1 hylly ja 2 irtokoria

Vesikalusteet:

WC-istuin

Gustavsberg Nautic 1591

9M24 vakioistuinkannella

Helposti puhdistettava ja minimalistinen muotoilu

Avoin lasitettu huuhtelureuna, helppo pitää puhtaana Vakiona

2,6/4 l Duo-huuhtelu

Säädettävä huuhtelumäärä aina 6 l asti

Istumakorkeus 420 mm



Sekoittaja

FM Mattsson Garda 9000EII

1 suihkutoiminto



Suihkusetti

Kalkkiahylkivä käsisuihku

Säästövirtaama 9 l/min

Läpinäkyvä saippuakuppi

Suihkutanko, jossa liuku ja säädettävä asennusväli, kromattu



Varusteet:

Suihkuseinä

Vihtaovet Oy RIVER 3+3

Lasin korkeus 1980mm

Leveys 800-1000mm

Suihkunurkkaus, kääntyvät suihkuseinät

Kirkas 6mm turvalasi



Pyyhenuklakko

Koukusto Home HK359

4-koukkuinen



WC-paperiteline

Home HK341

Kattovalaisin

M-LIGHT ML-REAL LED

Tasainen valontuotto, värilämpötila 4000K, avautumiskulma 120°



SAUNA

Pintamateriaalit:

Seinät

Verhouslaudat tervaleppää, STP 18x95

Katto

Verhouslaudat tervaleppää STP 18x95

Lattialaatta

Pukkila Hieta, 10x10 cm, 66007861, ruskea



Kalusteet:

Lauteet

Tervaleppä

Supi-saunasuoja

Kiuas

Harvia Vega BC60, Teräksen värinen

Teho 6 kW, Paino 11 kg

Kivien määrä max. 20 kg



Lasiovi

Karkaistua turvalasia



Valaisin

ENSTO-saunavalaisin

Lölymittari

IO77 Pislä



PARVEKE

Pintamateriaalit:

Lattia

Orient Occident terassimatto

Lasitus

Lumon Oy

Parvekkeet on lasitettu liukulasitusrakenteella.