

Ristiretkeläistenkatu 19, Viikinmäki



Huoneistoluettelo

	Huoneistotyyppi	Neliöt	Kerros
Ristiretkeläistenkatu 19 A 1	3H+K	86,00	1/4
Ristiretkeläistenkatu 19 A 2	2H+KT	49,00	1/4
Ristiretkeläistenkatu 19 A 3	2H+KT	49,00	1/4
Ristiretkeläistenkatu 19 A 4	3H+KT	57,00	1/4
Ristiretkeläistenkatu 19 B 5	2H+KT	50,00	2/4
Ristiretkeläistenkatu 19 B 6	1H+KT	30,00	2/4
Ristiretkeläistenkatu 19 B 7	1H+KT	30,00	2/4
Ristiretkeläistenkatu 19 B 8	2H+KT	47,00	2/4
Ristiretkeläistenkatu 19 B 9	2H+KT	47,00	2/4
Ristiretkeläistenkatu 19 B 10	2H+KT	51,00	2/4
Ristiretkeläistenkatu 19 A 11	3H+K	86,00	2/4
Ristiretkeläistenkatu 19 A 12	2H+KT	49,00	2/4
Ristiretkeläistenkatu 19 A 13	2H+KT	49,00	2/4
Ristiretkeläistenkatu 19 A 14	3H+KT	57,00	2/4
Ristiretkeläistenkatu 19 B 15	2H+KT	50,00	3/4
Ristiretkeläistenkatu 19 B 16	1H+KT	30,00	3/4
Ristiretkeläistenkatu 19 B 17	1H+KT	30,00	3/4
Ristiretkeläistenkatu 19 B 18	2H+KT	47,00	3/4
Ristiretkeläistenkatu 19 B 19	2H+KT	47,00	3/4
Ristiretkeläistenkatu 19 B 20	2H+KT	51,00	3/4
Ristiretkeläistenkatu 19 A 21	3H+K	86,00	3/4
Ristiretkeläistenkatu 19 A 22	2H+KT	49,00	3/4
Ristiretkeläistenkatu 19 A 23	2H+KT	49,00	3/4
Ristiretkeläistenkatu 19 A 24	3H+KT	57,00	3/4
Ristiretkeläistenkatu 19 B 25	2H+KT	50,00	4/4
Ristiretkeläistenkatu 19 B 26	1H+KT	30,00	4/4
Ristiretkeläistenkatu 19 B 27	1H+KT	30,00	4/4
Ristiretkeläistenkatu 19 B 28	2H+KT	47,00	4/4
Ristiretkeläistenkatu 19 B 29	2H+KT	47,00	4/4
Ristiretkeläistenkatu 19 B 30	2H+KT	51,00	4/4




Asunto Oy Helsingin
Ristiretkeläistenkatu 19


KELLARI

VL = VÄRILLINEN LASI
PAR. L. = PARVEKELASITUS
===== = LÄMMITYSPATTERI

EI MITTAKAAVASSA

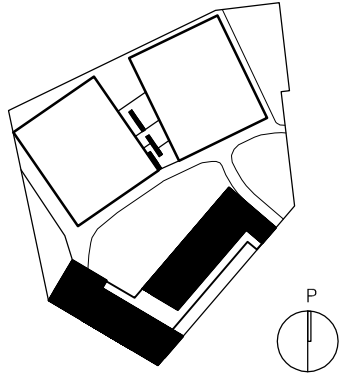

0 5m 10m

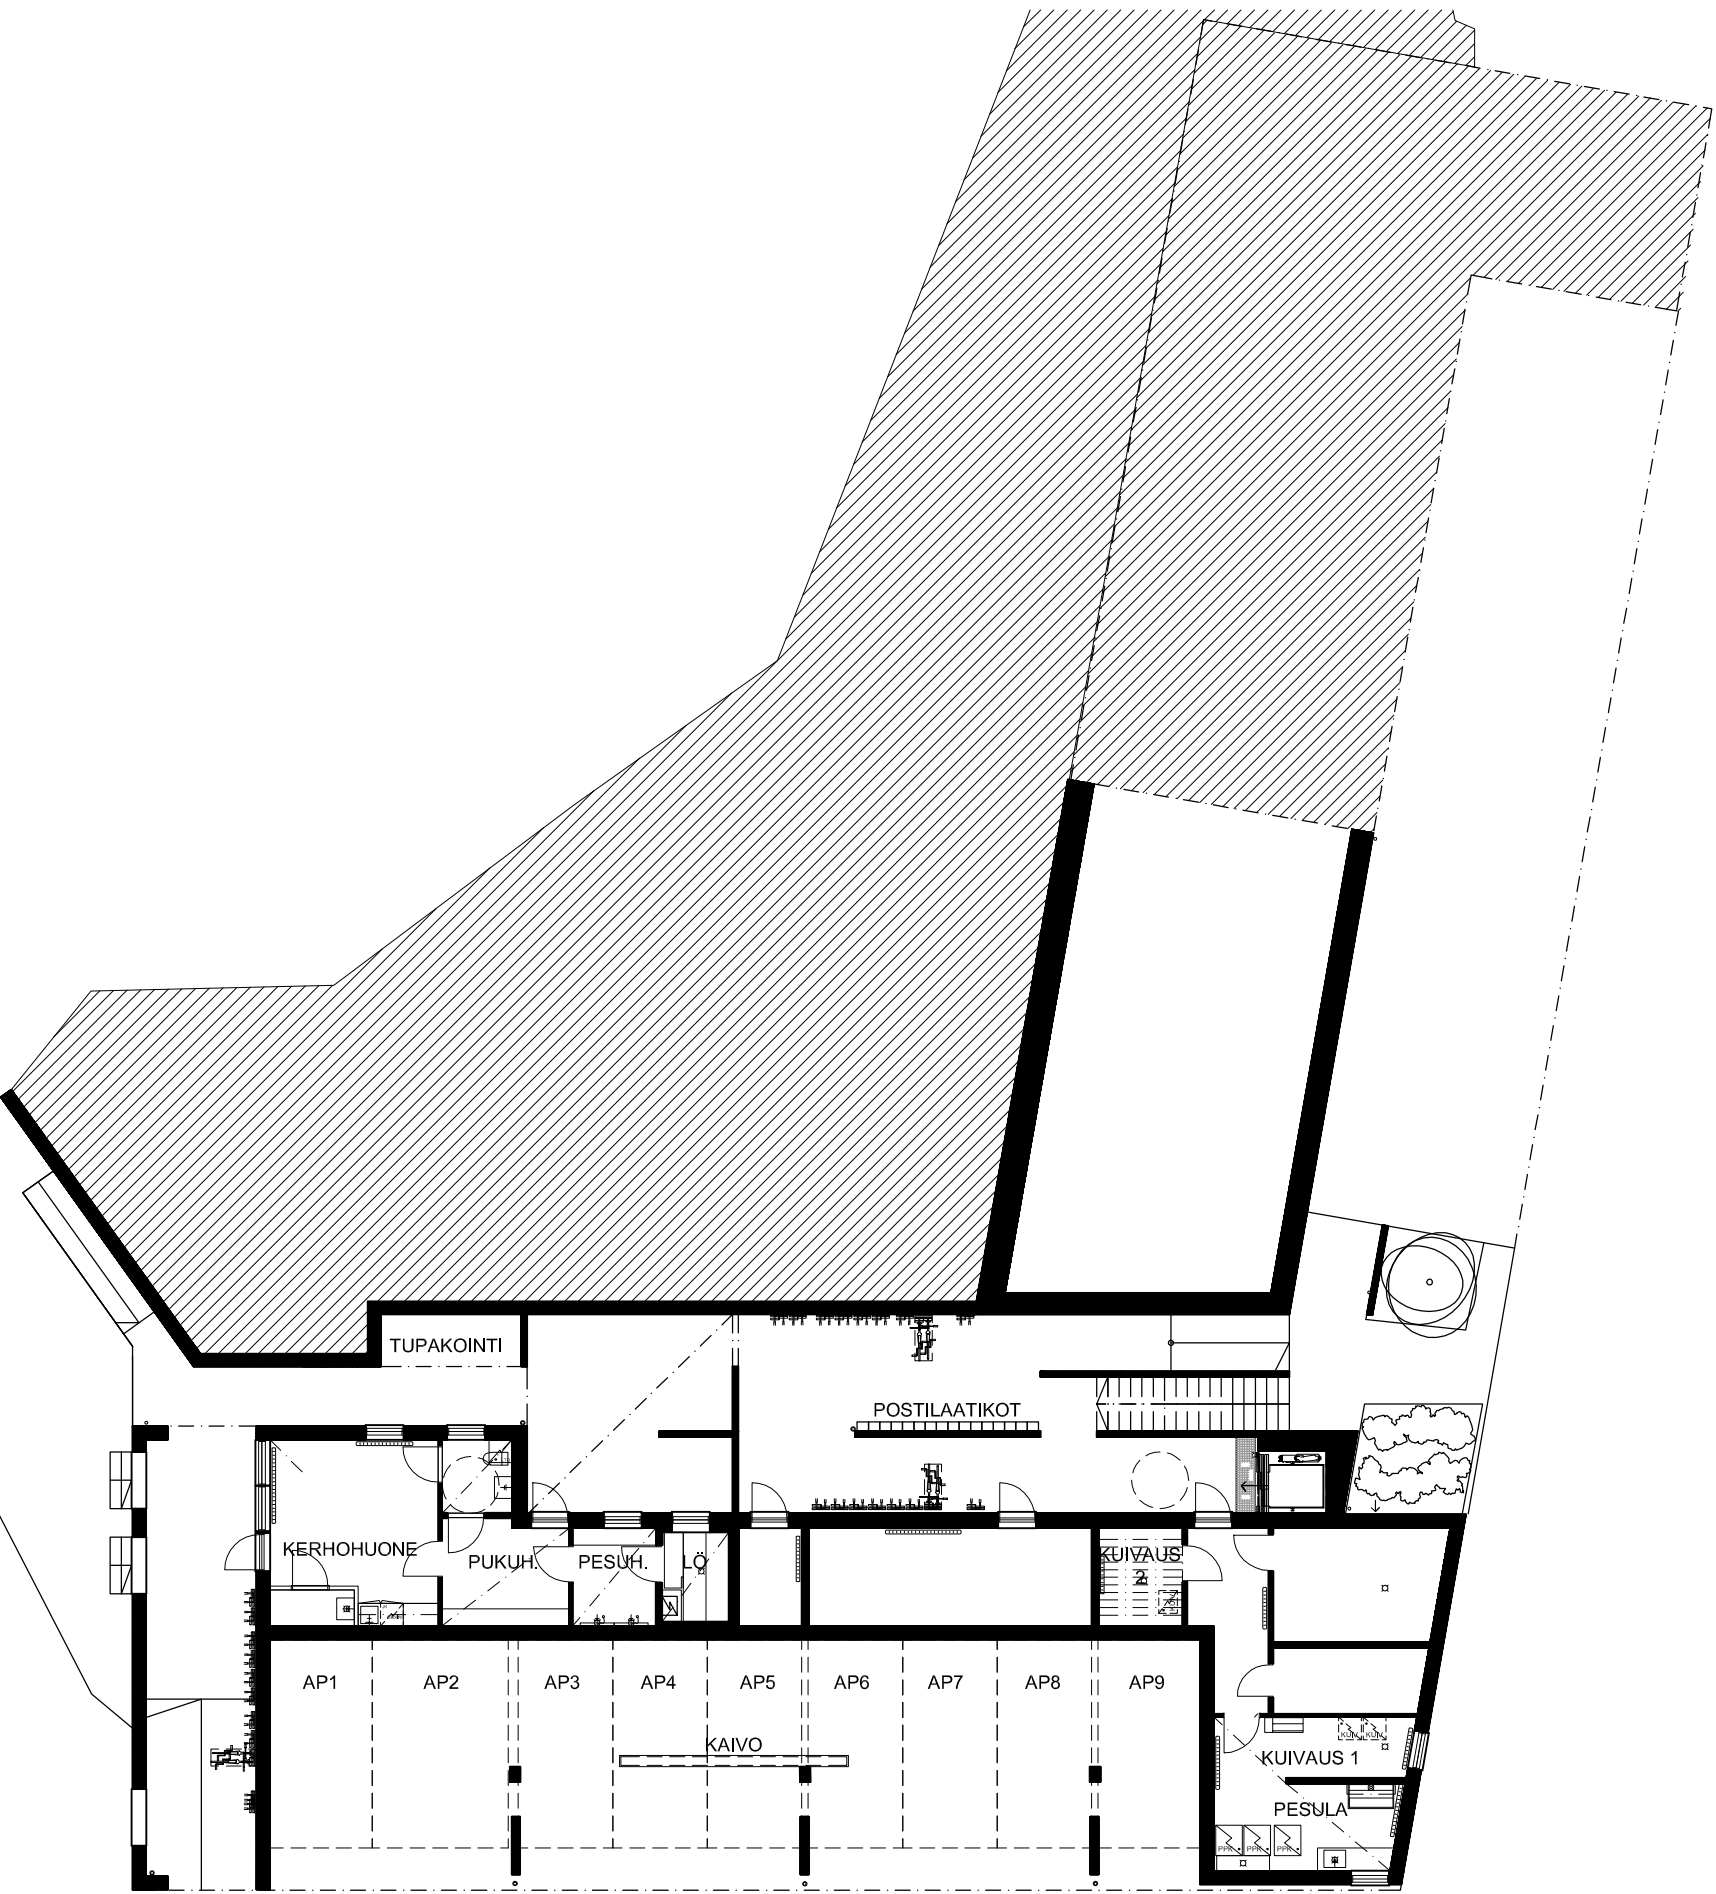

As. Oy Helsingin Ristiretkeläistenkatu 19 Piirustuksen sisältö
Ristiretkeläisenkatu 19, 00710 HELSINKI MARKKINOINTI, POHJAT

Mittakaava
1:200

ARK

Nro
101

POOK ARKKITEHTITOIMISTO. SNETTANSINTIE 15, 02740 ESPOO FINLAND
FAX (09) 2486 0068 TEL (09) 2486 0066 WWW.POOK.FI


Yhteyshenkilö
PRai, KRau 19.03.2018

Asunto Oy Helsingin
Ristiretkeläistenkatu 19


1. KERROS

VL = VÄRILLINEN LASI
PAR. L. = PARVEKELASITUS
VTL = VARATIELUUKKU
= LÄMMITYSPATTERI

EI MITTAKAAVASSA

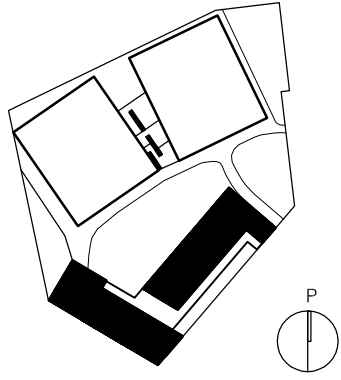

0 5m 10m

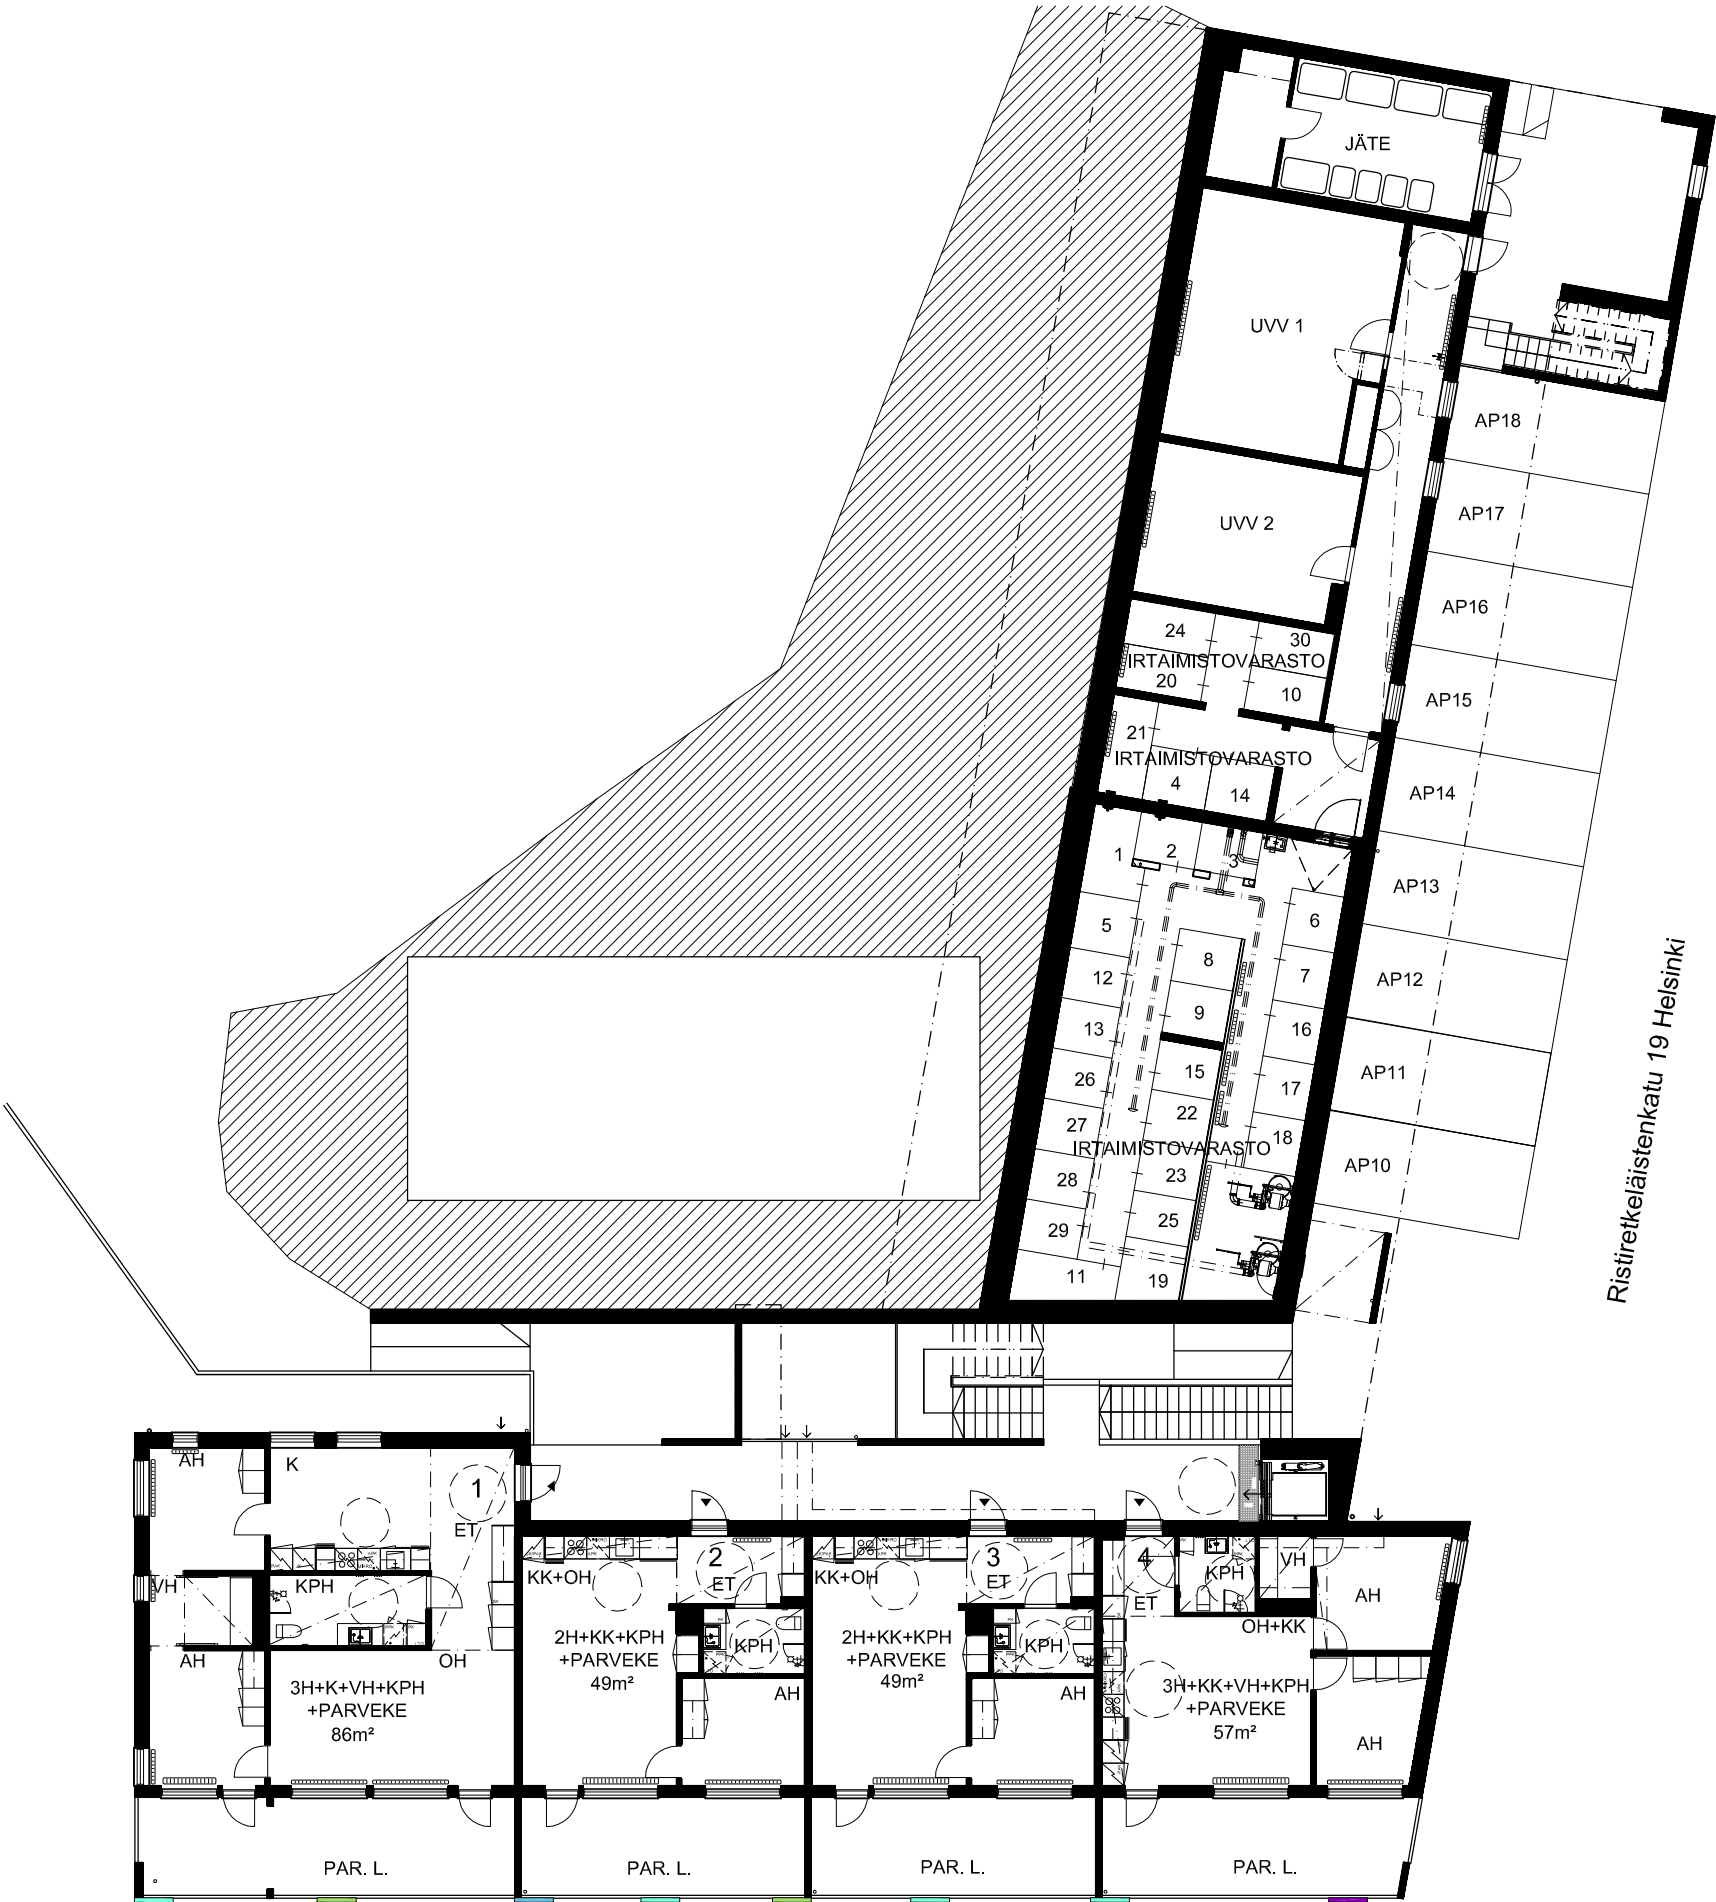

As. Oy Helsingin Ristiretkeläistenkatu 19 Piirustuksen sisältö
Ristiretkeläisenkatu 19, 00710 HELSINKI MARKKINOINTI, POHJAT

Mittakaava
1:200

ARK Nro
102

POOK ARKKITEHTITOIMISTO. SNETTANSINTIE 15, 02740 ESPOO FINLAND
FAX (09) 2486 0068 TEL (09) 2486 0066 WWW.POOK.FI

Yhteyshenkilö
PRai, KRau 19.03.2018




Asunto Oy Helsingin
Ristiretkeläistenkatu 19

2. KERROS

VL = VÄRILLINEN LASI
PAR. L. = PARVEKELASITUS
VTL = VARATIELUUKKU



EI MITTAKAAVASSA

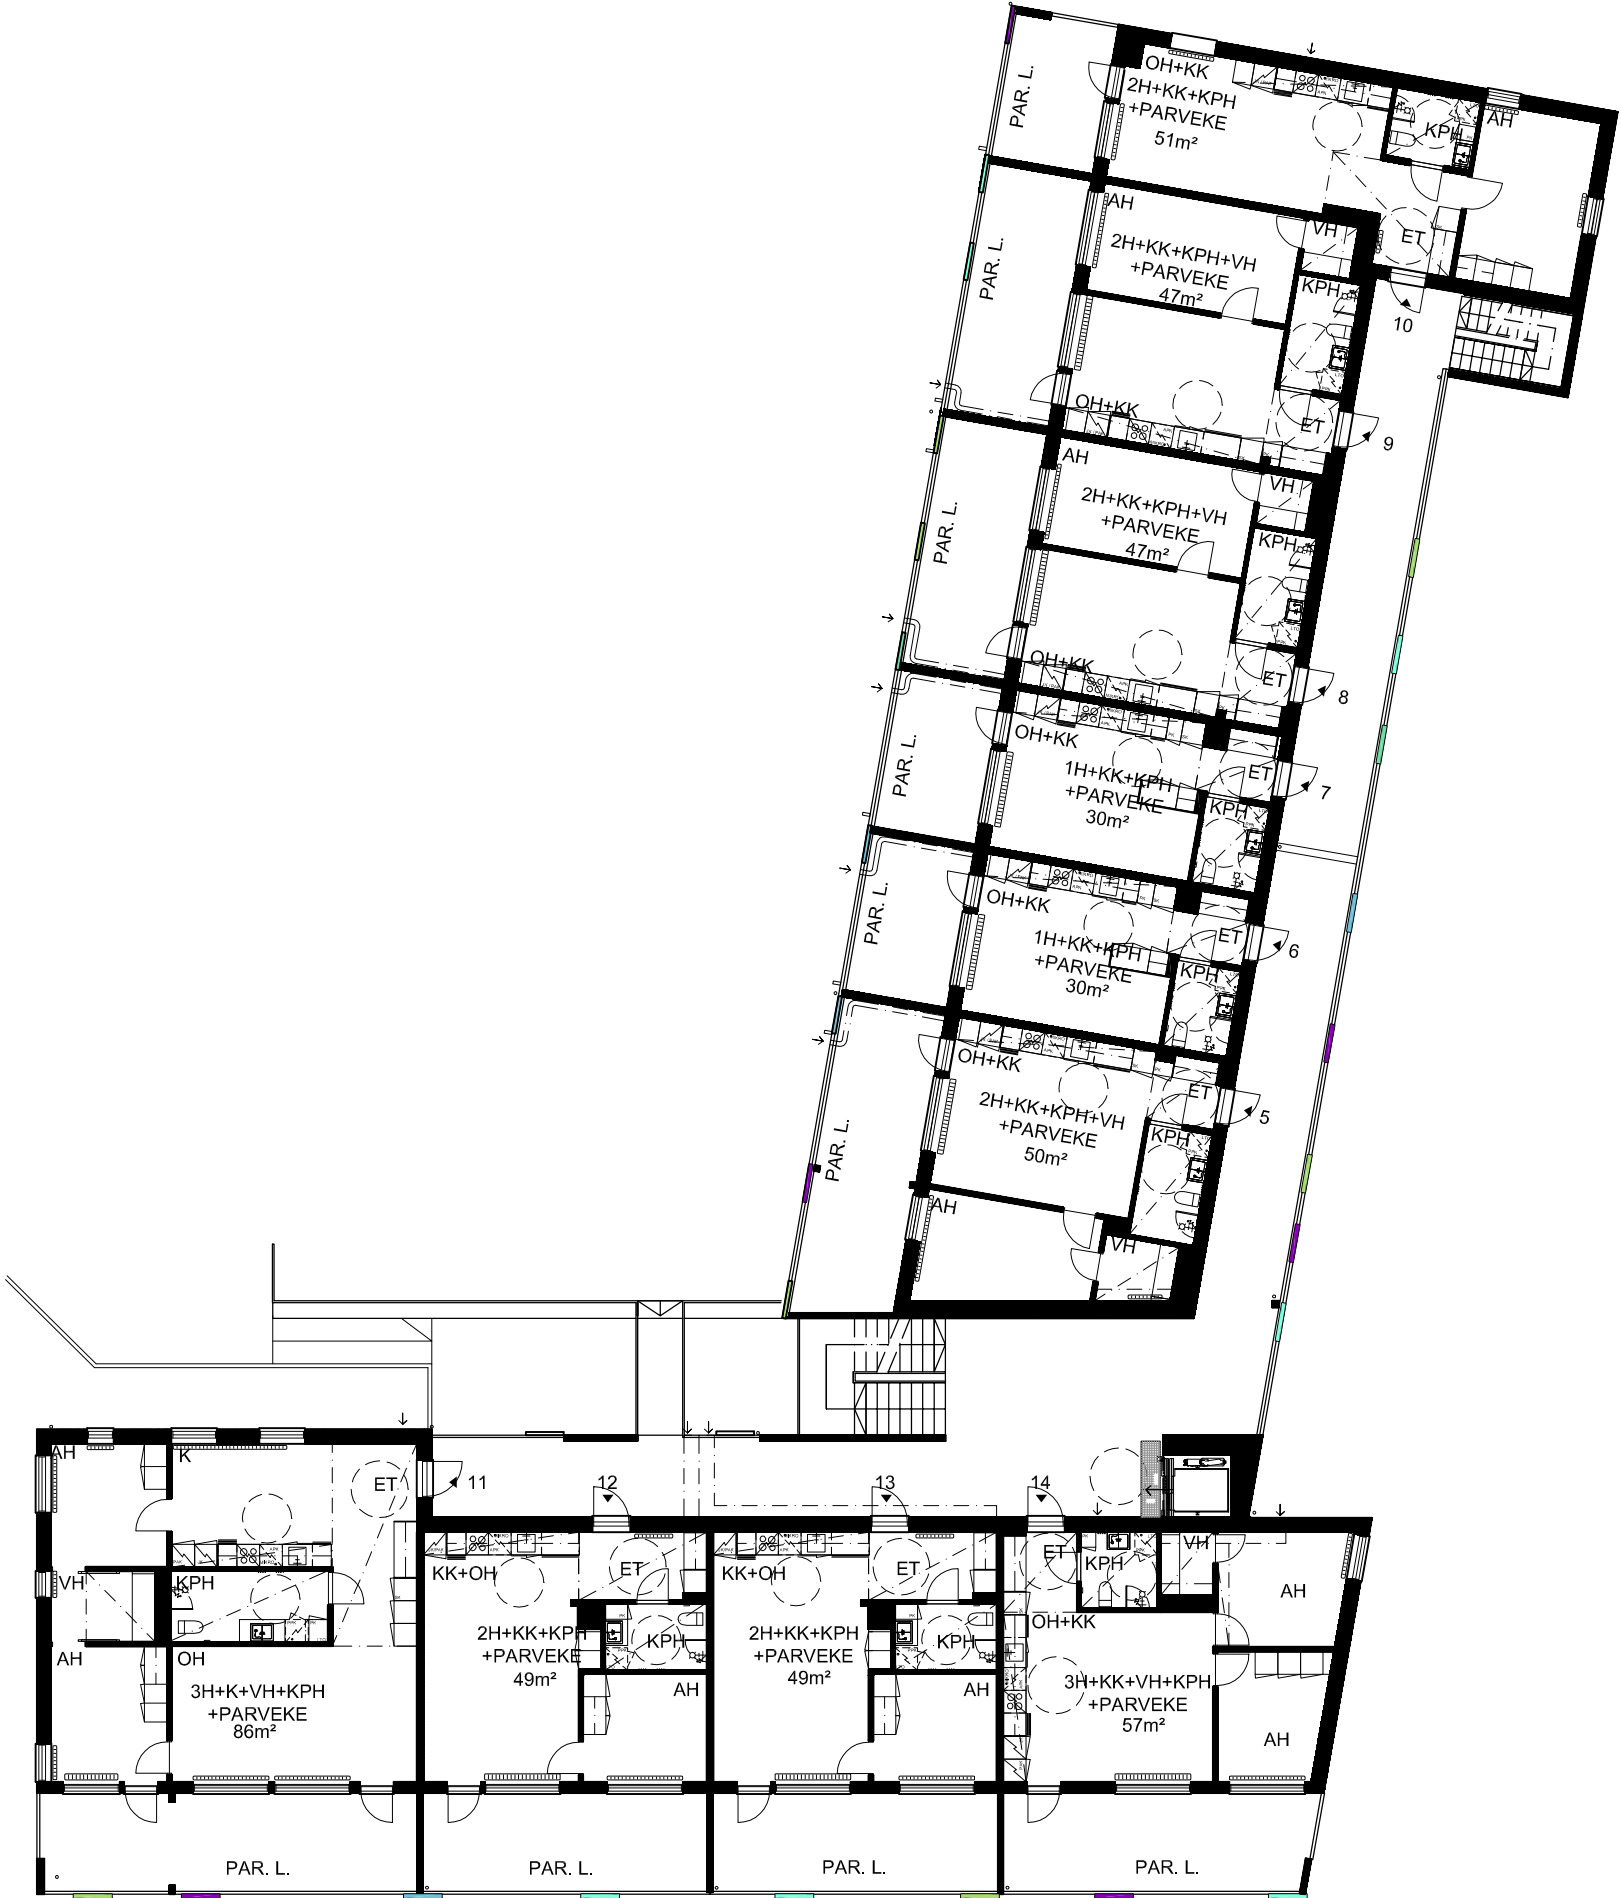
 
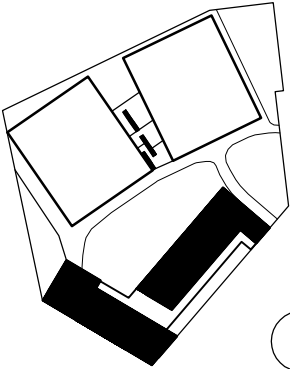


Asunto Oy Helsingin
Ristiretkeläistenkatu 19

3. KERROS

VL = VÄRILLINEN LASI
PAR. L. = PARVEKELASITUS
VTL = VARATIELUUKKU

EI MITTAKAAVASSA

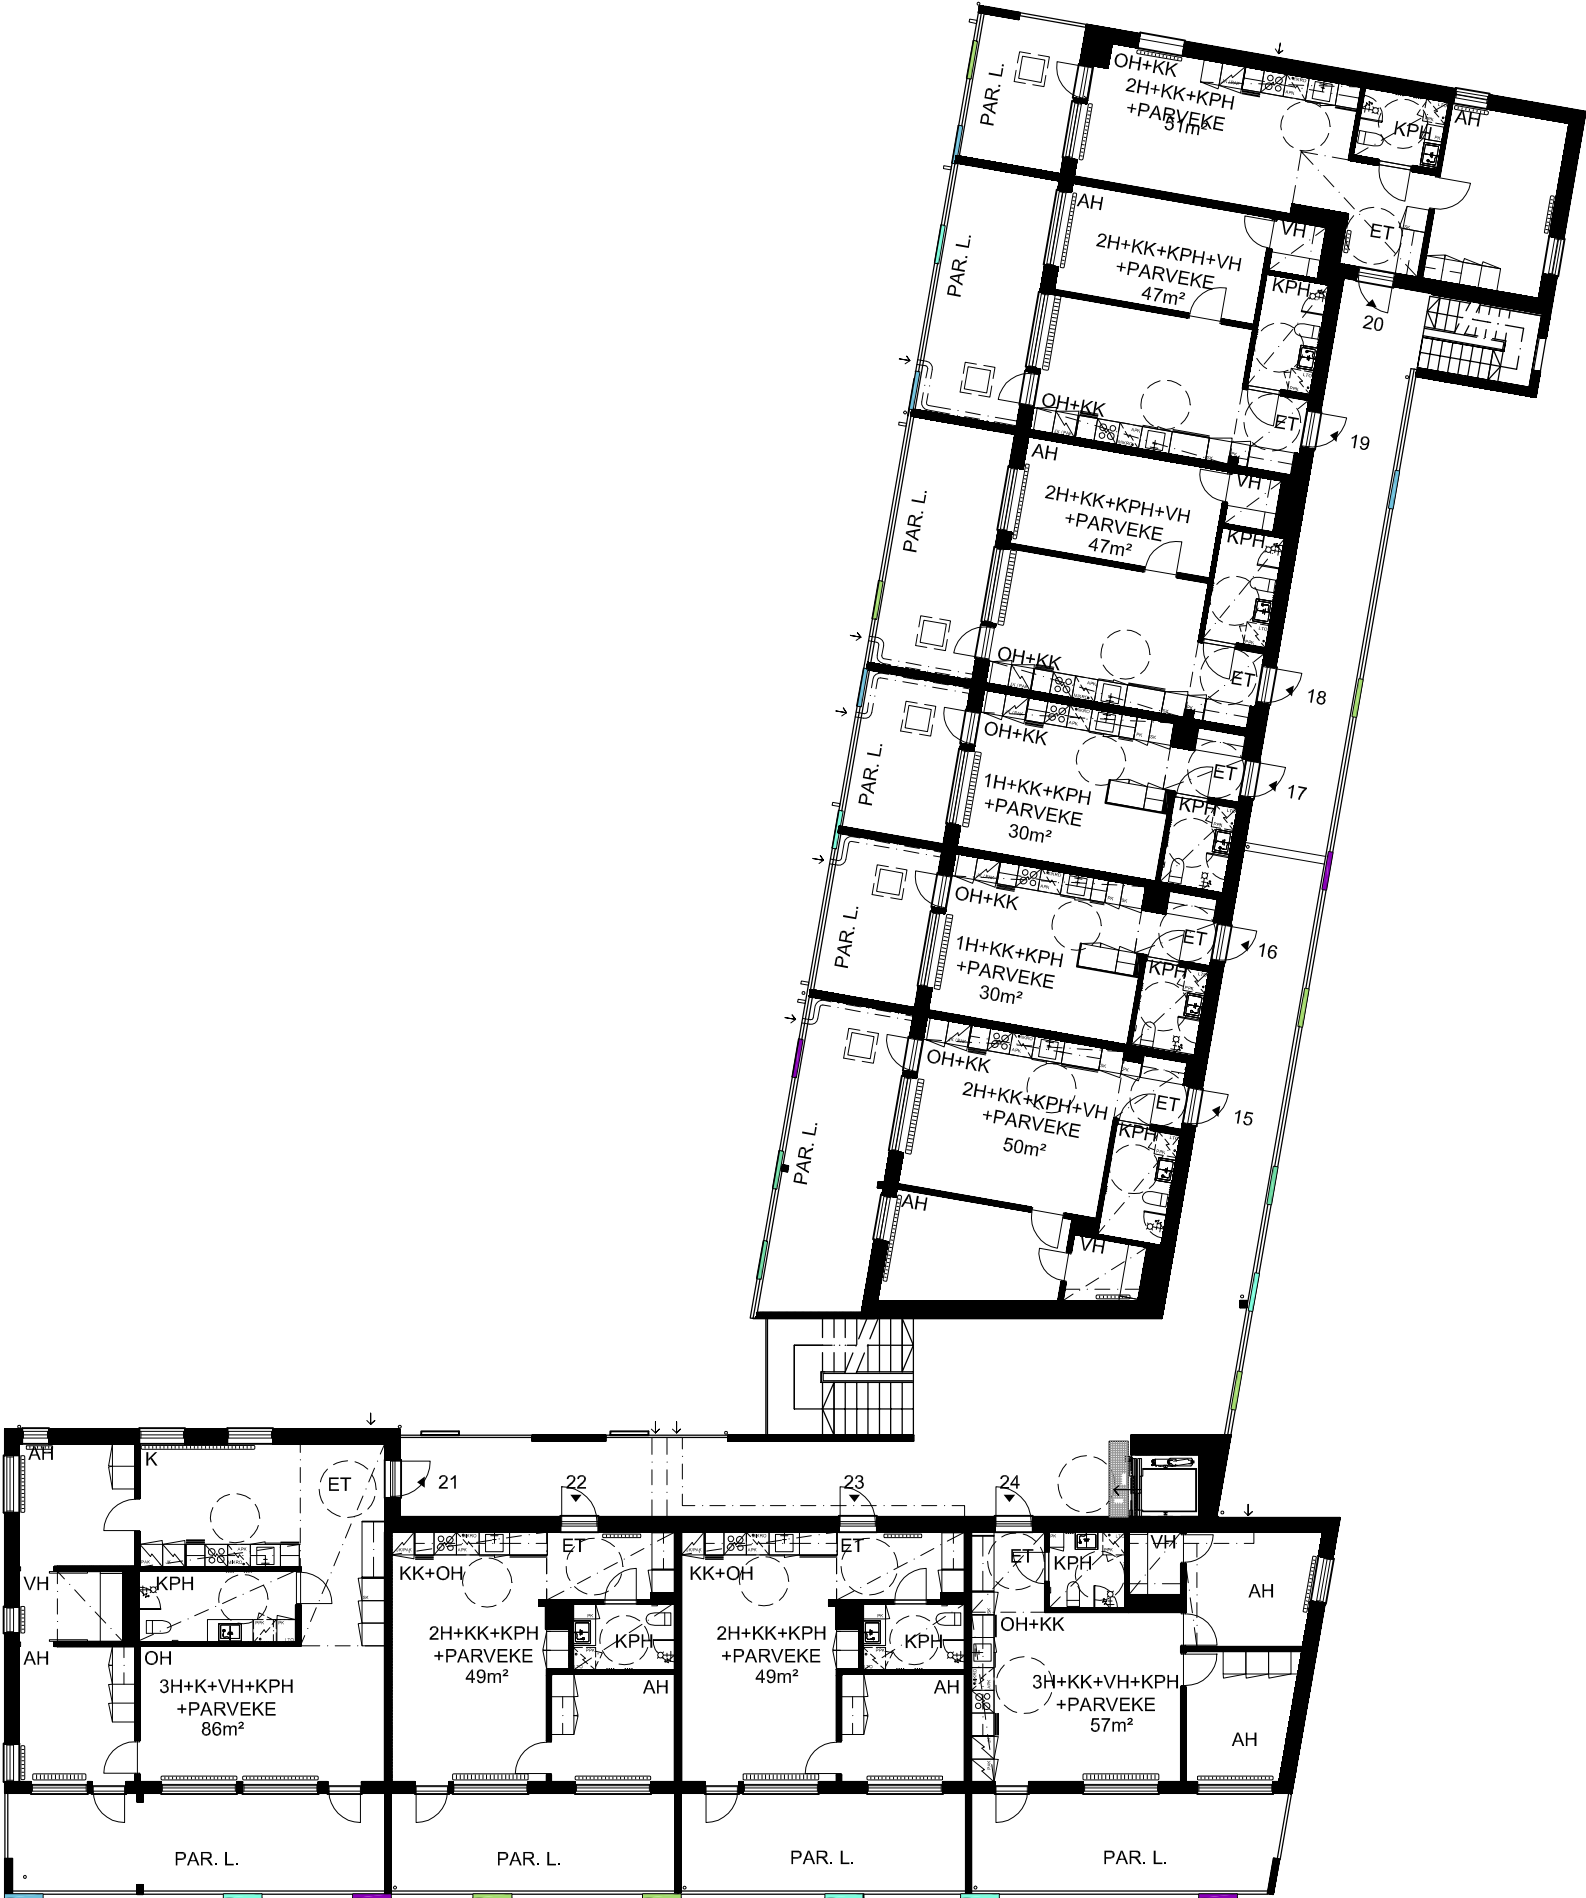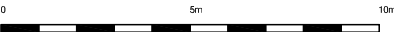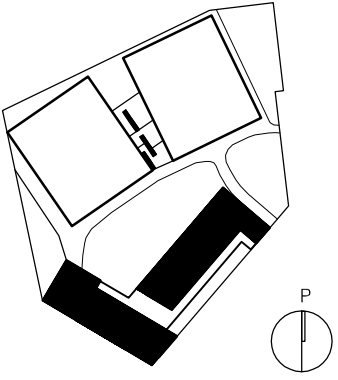

As. Oy Helsingin Ristiretkeläistenkatu 19 Piirustuksen sisältö
Ristiretkeläisenkatu 19, 00710 HELSINKI MARKKINOINTI, POHJAT

Mittakaava
1:200

ARK

Nro
104

POOK ARKKITEHTITOIMISTO. SNETTANSINTIE 15, 02740 ESPOO FINLAND
FAX (09) 2486 0068 TEL (09) 2486 0066 WWW.POOK.FI


Yhteyshenkilö
PRai, KRau 19.03.2018

Asunto Oy Helsingin
Ristiretkeläistenkatu 19

4. KERROS

VL = VÄRILLINEN LASI
PAR. L. = PARVEKELASITUS
VTL = VARATIELUUKKU
= LÄMMITYSPATTERI

EI MITTAKAAVASSA

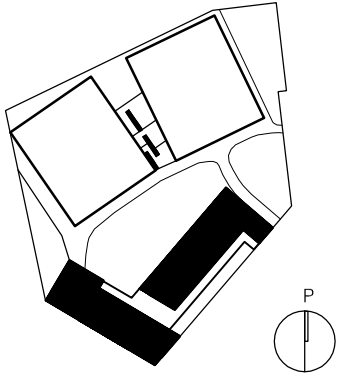

0 5m 10m



As. Oy Helsingin Ristiretkeläistenkatu 19 Piirustuksen sisältö
Ristiretkeläisenkatu 19, 00710 HELSINKI MARKKINOINTI, POHJAT

Mittakaava
1:200

ARK

Nro
105

POOK ARKKITEHTITOIMISTO. SNETTANSINTIE 15, 02740 ESPOO FINLAND
FAX (09) 2486 0068 TEL (09) 2486 0066 WWW.POOK.FI



Yhteyshenkilö
PRai, KRau 19.03.2018

As. 1

A-osa, 1. KERROS

VL = VÄRILLINEN LASI
PAR. L. = PARVEKELASITUS
■■■■■■■■■■ = LÄMMITYSPATTERI

EIMITTAKAASSA

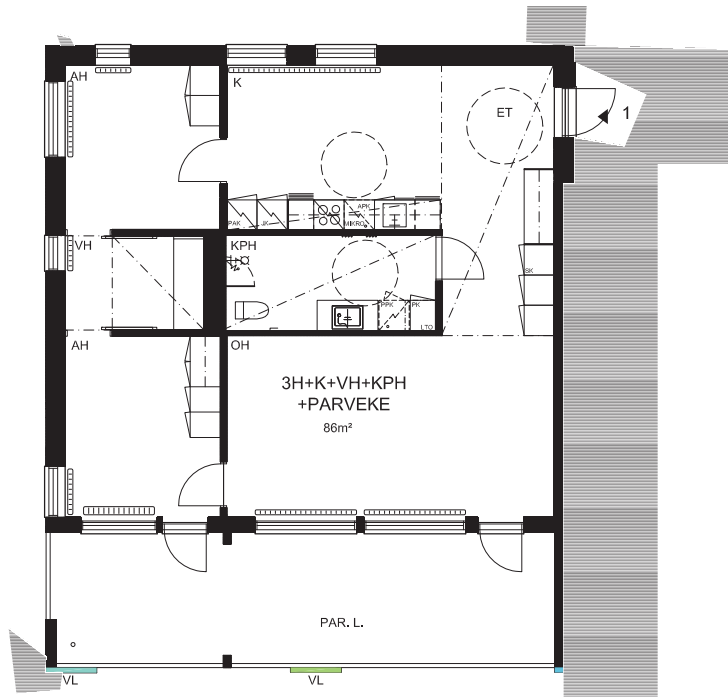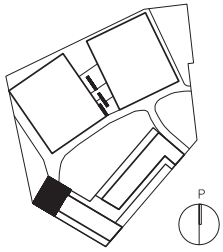

As. Oy Helsingin Ristiretkeläistenkatu 19 Päärakennuksen sisätilat
Ristiretkeläistenkatu 19, 00710 HELSINKI MARKKINOINTI, POHJAT

Mittakaava
1:100

ARK

Nro
01

POOK ARKKITEHTITOIMISTO, SNETTANSINTIE 15, 02740 ESPOO FINLAND
FAX (09) 2486 0068 TEL (09) 2486 0066 WWW.POOK.FI



Yhteyshenkilö
PRai, KRau 04.12.2017

As. 2

A-osa, 1. KERROS

VL = VÄRILLINEN LASI
PAR. L. = PARVEKELASITUS
■■■■■■■■■■ = LÄMMITYSPATTERI

EIMITTAKAASSA

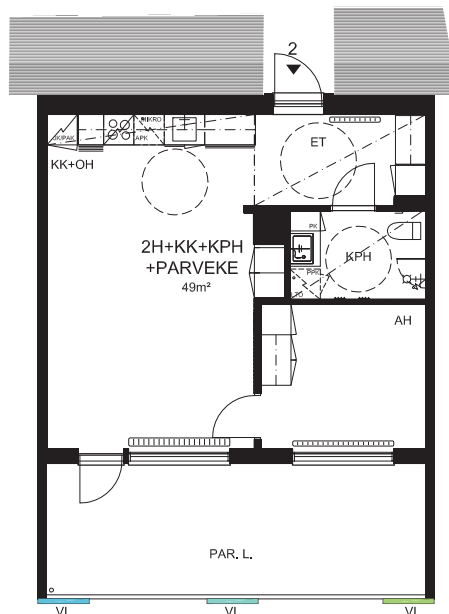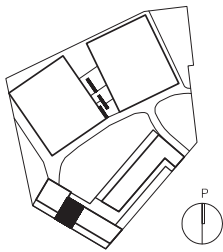

As. Oy Helsingin Ristiretkeläistenkatu 19 Päärakennuksen sisätilat
Ristiretkeläistenkatu 19, 00710 HELSINKI MARKKINOINTI, POHJAT

Mittakaava
1:100

ARK

Nro
02

POOK ARKKITEHTITOIMISTO, SNETTANSINTIE 15, 02740 ESPOO FINLAND
FAX (09) 2486 0068 TEL (09) 2486 0066 WWW.POOK.FI



Yhteyshenkilö
PRai, KRau 04.12.2017

As. 3

A-osa, 1. KERROS

VL = VÄRILLINEN LASI
PAR. L. = PARVEKELASITUS
= LÄMMITYSPATTERI

EIMITTAKAAVASSA

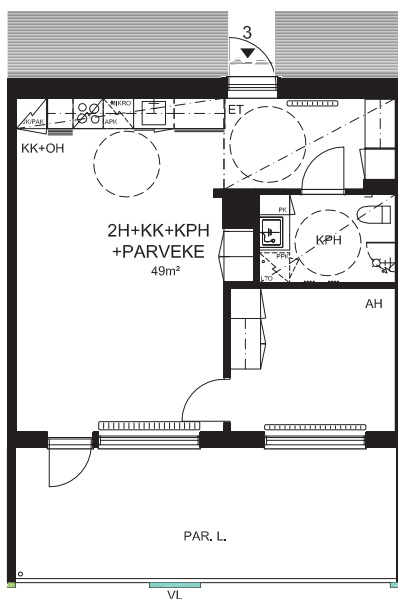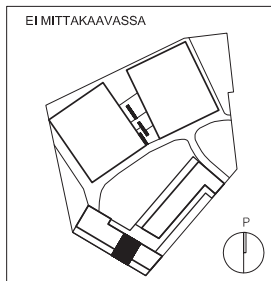

As. Oy Helsingin Ristiretkeläistenkatu 19 Pirstuksen sisältö
Ristiretkeläistenkatu 19, 00710 HELSINKI MARKKINOINTI, POHJAT

Mittakaava
1:100

ARK

Nro
03

POOK ARKKITEHTITOIMISTO, SNETTANSINTIE 15, 02740 ESPOO FINLAND
FAX (09) 2486 0068 TEL (09) 2486 0066 WWW.POOK.FI



Yhteyshenkilö
PRai, KRau 04.12.2017

As. 4

A-osa, 1. KERROS

VL = VÄRILLINEN LASI
PAR. L. = PARVEKELASITUS
= LÄMMITYSPATTERI

EIMITTAKAAVASSA

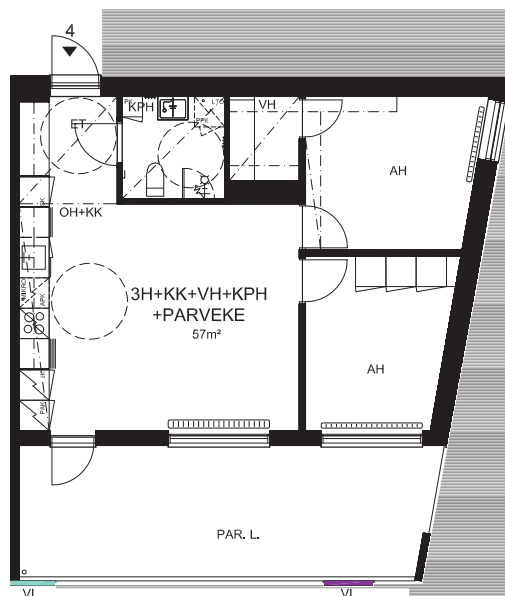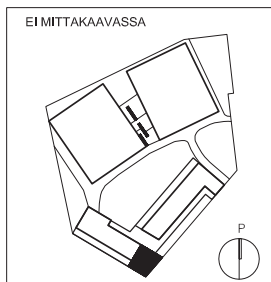

As. Oy Helsingin Ristiretkeläistenkatu 19 Pirstuksen sisältö
Ristiretkeläistenkatu 19, 00710 HELSINKI MARKKINOINTI, POHJAT

Mittakaava
1:100

ARK

Nro
04

POOK ARKKITEHTITOIMISTO, SNETTANSINTIE 15, 02740 ESPOO FINLAND
FAX (09) 2486 0068 TEL (09) 2486 0066 WWW.POOK.FI



Yhteyshenkilö
PRai, KRau 04.12.2017

As. 5

B-osa, 2. KERROS

VL = VÄRILLINEN LASI
PAR. L. = PARVEKELASITUS
= LÄMMITYSPATTERI

EIMITTAKAAVASSA

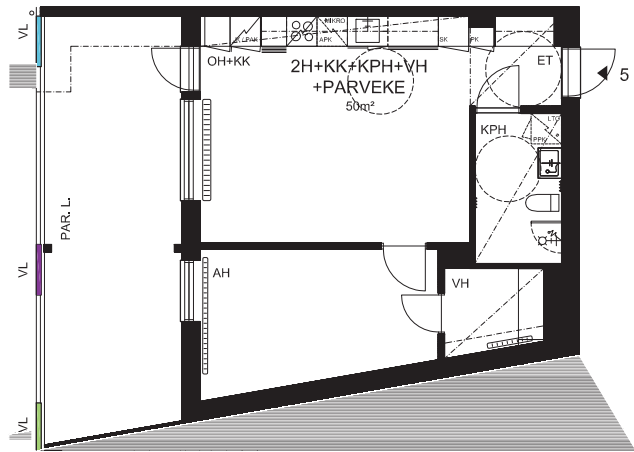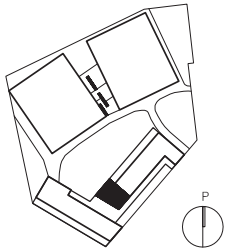

As. Oy Helsingin Ristiretkeläistenkatu 19 Pirstuksen sisäilma
Ristiretkeläistenkatu 19, 00710 HELSINKI MARKKINOINTI, POHJAT

Mittakaava
1:100

ARK

Nro
05

POOK ARKKITEHTITOIMISTO, SNETTANSINTIE 15, 02740 ESPOO FINLAND
FAX (09) 2486 0068 TEL (09) 2486 0066 WWW.POOK.FI



Yhteyshenkilö
PRai, KRau 04.12.2017

As. 6

B-osa, 2. KERROS

VL = VÄRILLINEN LASI
PAR. L. = PARVEKELASITUS
= LÄMMITYSPATTERI

EIMITTAKAAVASSA

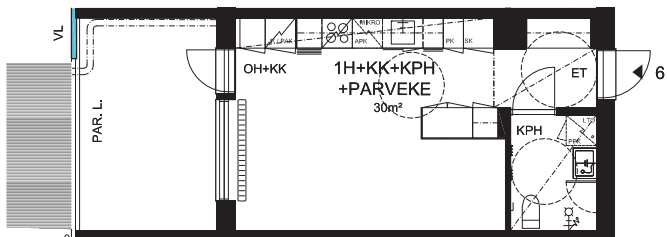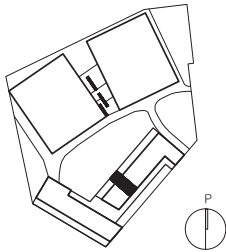

As. Oy Helsingin Ristiretkeläistenkatu 19 Pirstuksen sisäilma
Ristiretkeläistenkatu 19, 00710 HELSINKI MARKKINOINTI, POHJAT

Mittakaava
1:100

ARK

Nro
06

POOK ARKKITEHTITOIMISTO, SNETTANSINTIE 15, 02740 ESPOO FINLAND
FAX (09) 2486 0068 TEL (09) 2486 0066 WWW.POOK.FI



Yhteyshenkilö
PRai, KRau 04.12.2017

As. 7

B-osa, 2. KERROS

VL = VÄRILLINEN LASI
PAR. L. = PARVEKELASITUS
===== = LÄMMITYSPATTERI

EIMITTAKAAVASSA

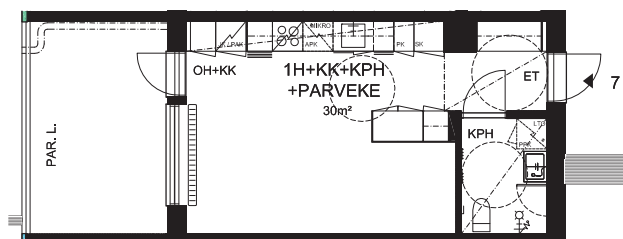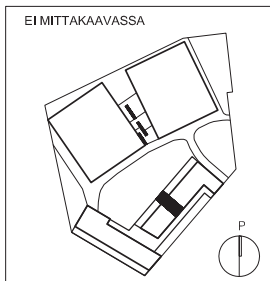

As. Oy Helsingin Ristiretkeläistenkatu 19 Pirstuksen sisältö
Ristiretkeläistenkatu 19, 00710 HELSINKI MARKKINOINTI, POHJAT

Mittakaava
1:100

ARK

Nro
07

POOK ARKKITEHTITOIMISTO, SNETTANSINTIE 15, 02740 ESPOO FINLAND
FAX (09) 2486 0068 TEL (09) 2486 0066 WWW.POOK.FI



Yhteyshenkilö
PRai, KRau 04.12.2017

As. 8

B-osa, 2. KERROS

VL = VÄRILLINEN LASI
PAR. L. = PARVEKELASITUS
===== = LÄMMITYSPATTERI

EIMITTAKAAVASSA

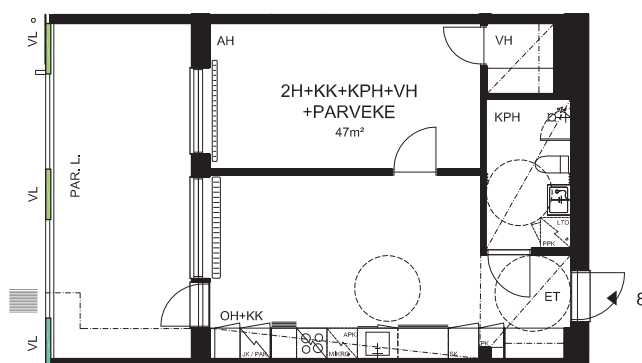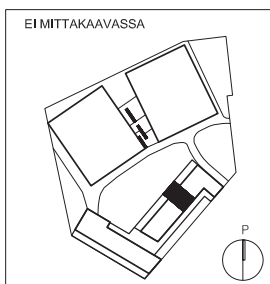

As. Oy Helsingin Ristiretkeläistenkatu 19 Pirstuksen sisältö
Ristiretkeläistenkatu 19, 00710 HELSINKI MARKKINOINTI, POHJAT

Mittakaava
1:100

ARK

Nro
08

POOK ARKKITEHTITOIMISTO, SNETTANSINTIE 15, 02740 ESPOO FINLAND
FAX (09) 2486 0068 TEL (09) 2486 0066 WWW.POOK.FI



Yhteyshenkilö
PRai, KRau 04.12.2017

As. 9

B-osa, 2. KERROS

VL = VÄRILLINEN LASI
PAR. L. = PARVEKELASITUS
----- = LÄMMITYSPATTERI

EIMITTAKAAVASSA

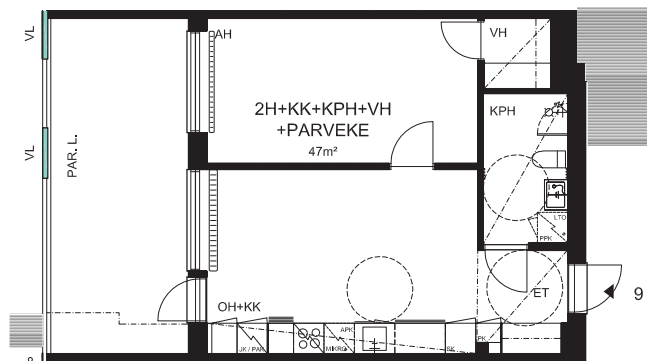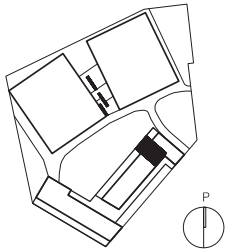

As. Oy Helsingin Ristiretkeläistenkatu 19 Päärakennuksen sisätilat
Ristiretkeläistenkatu 19, 00710 HELSINKI MARKKINOINTI, POHJAT

Mittakaava
1:100

ARK

Nro
09

POOK ARKKITEHTITOIMISTO, SNETTANSINTIE 15, 02740 ESPOO FINLAND
FAX (09) 2486 0068 TEL (09) 2486 0066 WWW.POOK.FI



Yhteyshenkilö
PRai, KRau 04.12.2017

As. 10

B-osa, 2. KERROS

VL = VÄRILLINEN LASI
PAR. L. = PARVEKELASITUS
----- = LÄMMITYSPATTERI

EIMITTAKAAVASSA

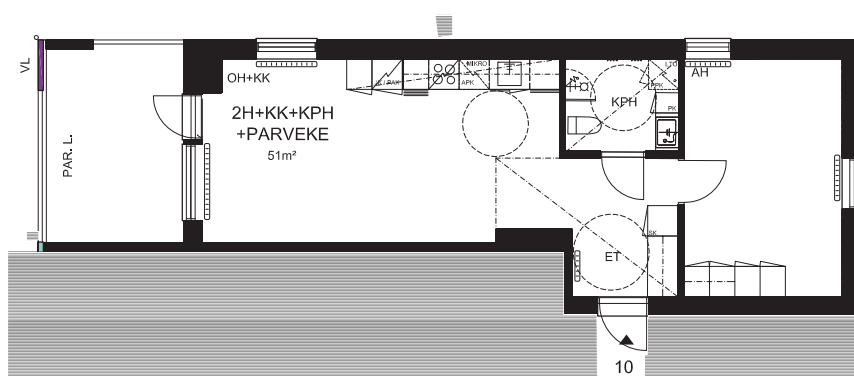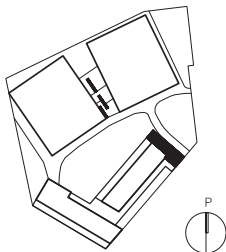

As. Oy Helsingin Ristiretkeläistenkatu 19 Päärakennuksen sisätilat
Ristiretkeläistenkatu 19, 00710 HELSINKI MARKKINOINTI, POHJAT

Mittakaava
1:100

ARK

Nro
10

POOK ARKKITEHTITOIMISTO, SNETTANSINTIE 15, 02740 ESPOO FINLAND
FAX (09) 2486 0068 TEL (09) 2486 0066 WWW.POOK.FI



Yhteyshenkilö
PRai, KRau 04.12.2017

As. 11

A-osa, 2. KERROS

VL = VÄRILLINEN LASI
PAR. L. = PARVEKELASITUS
■■■■■■■■■■ = LÄMMITYSPATTERI

EI MITTAKAAVASSA

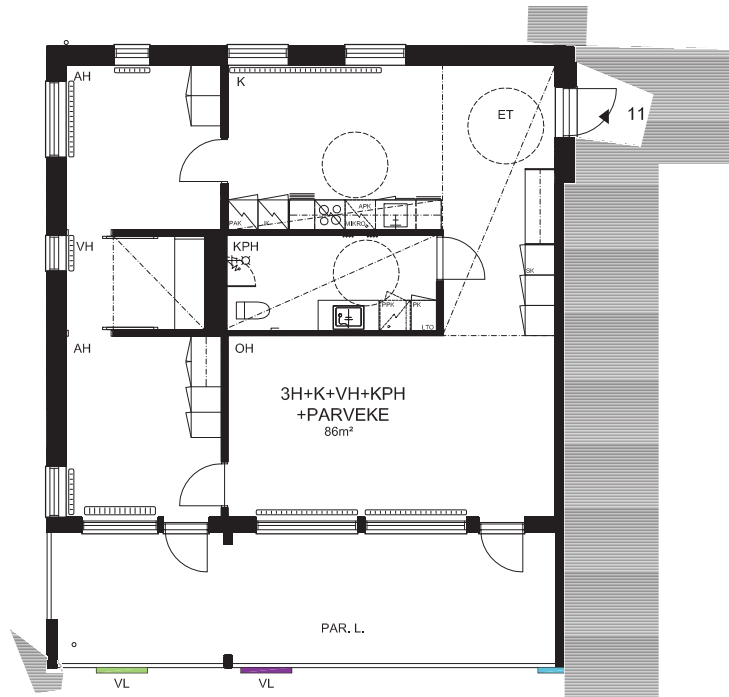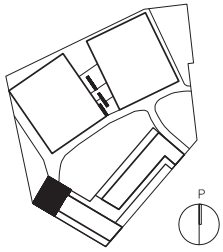

As. Oy Helsingin Ristiretkeläistenkatu 19 Päärakennuksen sisätilat
Ristiretkeläistenkatu 19, 00710 HELSINKI MARKKINOINTI, POHJAT

Mittakaava
1:100

ARK

Nro
11

POOK ARKKITEHTITOIMISTO, SNETTANSINTIE 15, 02740 ESPOO FINLAND
FAX (09) 2486 0068 TEL (09) 2486 0066 WWW.POOK.FI



Yhteyshenkilö
PRai, KRau 04.12.2017

As. 12

A-osa, 2. KERROS

VL = VÄRILLINEN LASI
PAR. L. = PARVEKELASITUS
■■■■■■■■■■ = LÄMMITYSPATTERI

EI MITTAKAAVASSA

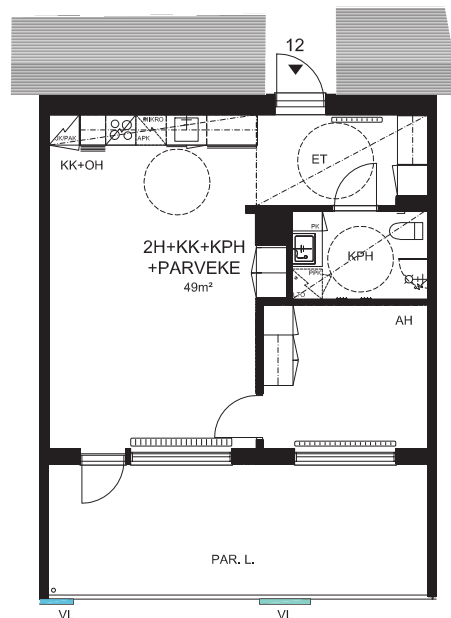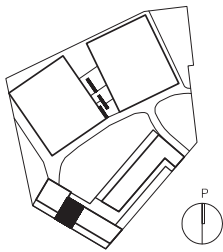

As. Oy Helsingin Ristiretkeläistenkatu 19 Päärakennuksen sisätilat
Ristiretkeläistenkatu 19, 00710 HELSINKI MARKKINOINTI, POHJAT

Mittakaava
1:100

ARK

Nro
12

POOK ARKKITEHTITOIMISTO, SNETTANSINTIE 15, 02740 ESPOO FINLAND
FAX (09) 2486 0068 TEL (09) 2486 0066 WWW.POOK.FI



Yhteyshenkilö
PRai, KRau 04.12.2017

As. 13

A-osa, 2. KERROS

VL = VÄRILLINEN LASI
PAR. L. = PARVEKELASITUS
= LÄMMITYSPATTERI

EIMITTAKAAVASSA

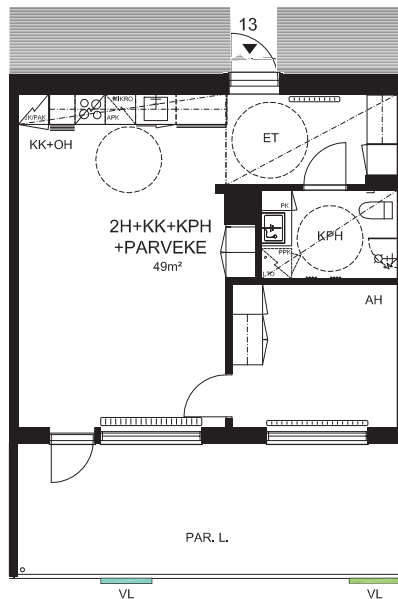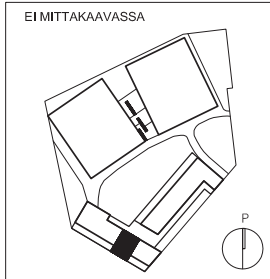

As. Oy Helsingin Ristiretkeläistenkatu 19 Pirstuksen sisältö
Ristiretkeläistenkatu 19, 00710 HELSINKI MARKKINOINTI, POHJAT

Mittakaava
1:100

ARK

Nro
13

POOK ARKKITEHTITOIMISTO, SNETTANSINTIE 15, 02740 ESPOO FINLAND
FAX (09) 2486 0068 TEL (09) 2486 0066 WWW.POOK.FI



Yhteyshenkilö
PRai, KRau 04.12.2017

As. 14

A-osa, 2. KERROS

VL = VÄRILLINEN LASI
PAR. L. = PARVEKELASITUS
= LÄMMITYSPATTERI

EIMITTAKAAVASSA

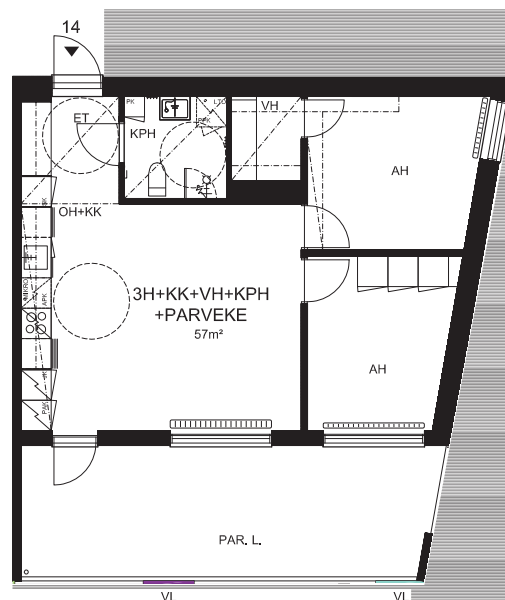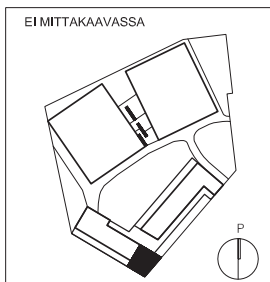

As. Oy Helsingin Ristiretkeläistenkatu 19 Pirstuksen sisältö
Ristiretkeläistenkatu 19, 00710 HELSINKI MARKKINOINTI, POHJAT

Mittakaava
1:100

ARK



Nro
14

POOK ARKKITEHTITOIMISTO, SNETTANSINTIE 15, 02740 ESPOO FINLAND
FAX (09) 2486 0068 TEL (09) 2486 0066 WWW.POOK.FI

Yhteyshenkilö
PRai, KRau 04.12.2017

B-osa, 3. KERROS


EI MITTAKAAVASSA

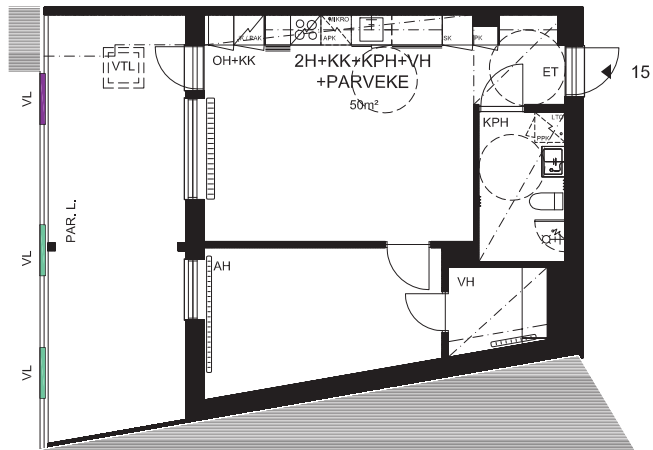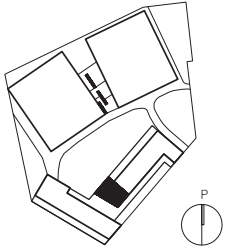

As. Oy Helsingin Ristiretkeläistenkatu 19 Ristiretkeläistenkatu 19, 00710 HELSINKI		Piirustuksen sisältö MARKKINOINTI, POHJAT	Mittakaava 1:100	ARK	Nro 15
POOK ARKKITEHTITOIMISTO, SNETTANSINTIE 15, 02740 ESPOO FINLAND FAX (09) 2486 0068 TEL (09) 2486 0066 WWW.POOK.FI Yhteyshenkilö PRal, KRau 04.12.2017					

B-osa, 3. KERROS

EI MITTAKAAVASSA

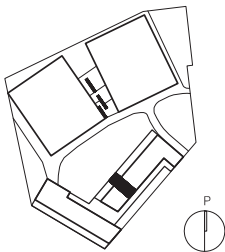


As. Oy Helsingin Ristiretkeläistenkatu 19		Perustuksen sisältö	Mittakaava	ARK	Nro 16
Ristiretkeläisenkatu 19, 00710 HELSINKI		MARKKINOINTI, POHJAT	1:100		
POOK	ARKKITEHTITOIMISTO, SNETTANSINTIE 15, 02740 ESPOO FINLAND FAX (09) 2486 0068 TEL (09) 2486 0066 WWW.POOK.FI			Yhteyshenkilö PRai, K Rai 04.12.2017	

As. 17


B-osa, 3. KERROS

VL = VÄRILLINEN LASI
PAR. L. = PARVEKELASITUS
VTL = VARATIELUUKKU
===== LÄMMITYSPATTERI

EIMITTAKAAVASSA

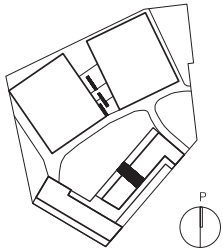

0 5m 10m

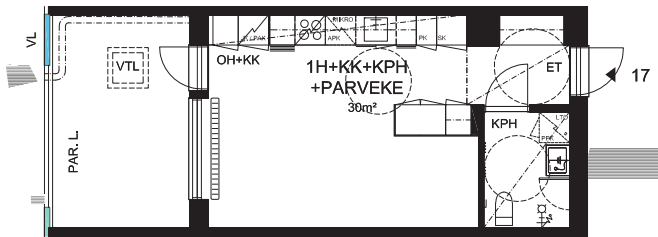

As. Oy Helsingin Ristiretkeläistenkatu 19 Pirstuksen sisältö
Ristiretkeläistenkatu 19, 00710 HELSINKI MARKKINOINTI, POHJAT

Mittakaava
1:100

ARK

Nro
17

POOK ARKKITEHTITOIMISTO, SNETTANSINTIE 15, 02740 ESPOO FINLAND
FAX (09) 2486 0068 TEL (09) 2486 0066 WWW.POOK.FI


Yhteyshenkilö
PRai, KRau 04.12.2017

As. 18


B-osa, 3. KERROS

VL = VÄRILLINEN LASI
PAR. L. = PARVEKELASITUS
VTL = VARATIELUUKKU
===== LÄMMITYSPATTERI

EIMITTAKAAVASSA

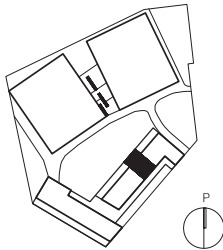

0 5m 10m

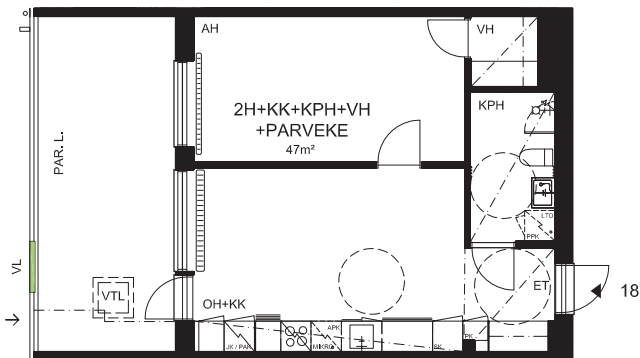

As. Oy Helsingin Ristiretkeläistenkatu 19 Pirstuksen sisältö
Ristiretkeläistenkatu 19, 00710 HELSINKI MARKKINOINTI, POHJAT

Mittakaava
1:100

ARK

Nro
18

POOK ARKKITEHTITOIMISTO, SNETTANSINTIE 15, 02740 ESPOO FINLAND
FAX (09) 2486 0068 TEL (09) 2486 0066 WWW.POOK.FI



Yhteyshenkilö
PRai, KRau 04.12.2017

As. 19

B-osa, 3. KERROS

VL = VÄRILLINEN LASI
PAR. L. = PARVEKELASITUS
VTL = VARATIELUUKKU
===== = LÄMMITYSPATTERI

EIMITTAKAAVASSA

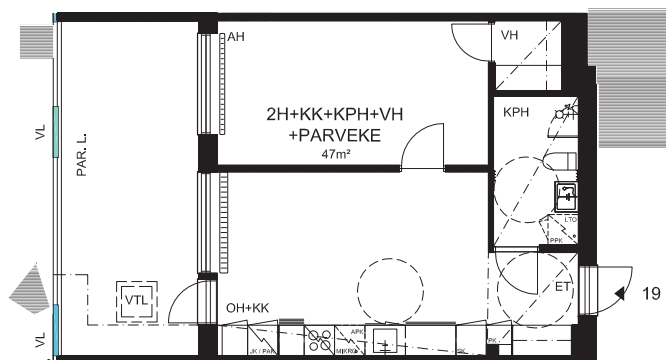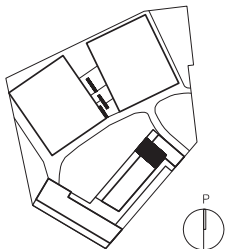

As. Oy Helsingin Ristiretkeläistenkatu 19 Pirstuksen sisältö
Ristiretkeläistenkatu 19, 00710 HELSINKI MARKKINOINTI, POHJAT

Mittakaava
1:100

ARK

Nro
19

POOK ARKKITEHTITOIMISTO, SNETTANSINTIE 15, 02740 ESPOO FINLAND
FAX (09) 2486 0068 TEL (09) 2486 0066 WWW.POOK.FI



Yhteyshenkilö
PRai, KRau 04.12.2017

As. 20

B-osa, 3. KERROS

VL = VÄRILLINEN LASI
PAR. L. = PARVEKELASITUS
VTL = VARATIELUUKKU
===== = LÄMMITYSPATTERI

EIMITTAKAAVASSA

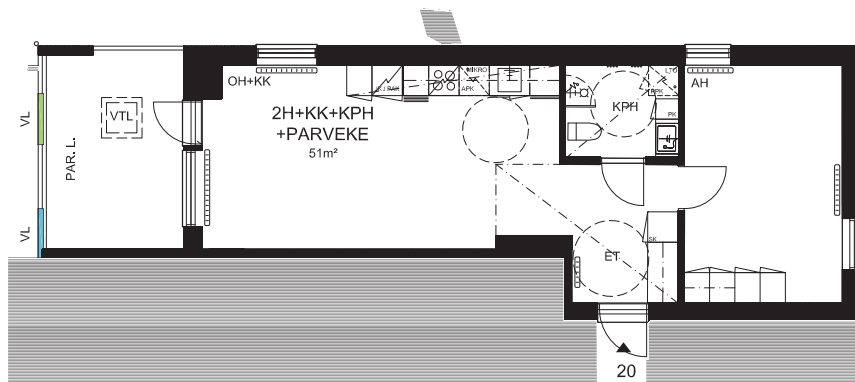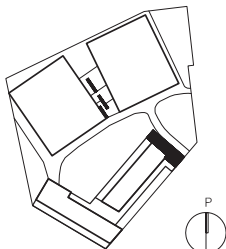

As. Oy Helsingin Ristiretkeläistenkatu 19 Pirstuksen sisältö
Ristiretkeläistenkatu 19, 00710 HELSINKI MARKKINOINTI, POHJAT

Mittakaava
1:100

ARK

Nro
20

POOK ARKKITEHTITOIMISTO, SNETTANSINTIE 15, 02740 ESPOO FINLAND
FAX (09) 2486 0068 TEL (09) 2486 0066 WWW.POOK.FI



Yhteyshenkilö
PRai, KRau 04.12.2017

As. 21

A-osa, 3. KERROS

VL = VÄRILLINEN LASI
PAR. L. = PARVEKELASITUS
===== = LÄMMITYSPATTERI

EI MITTAKAAVASSA

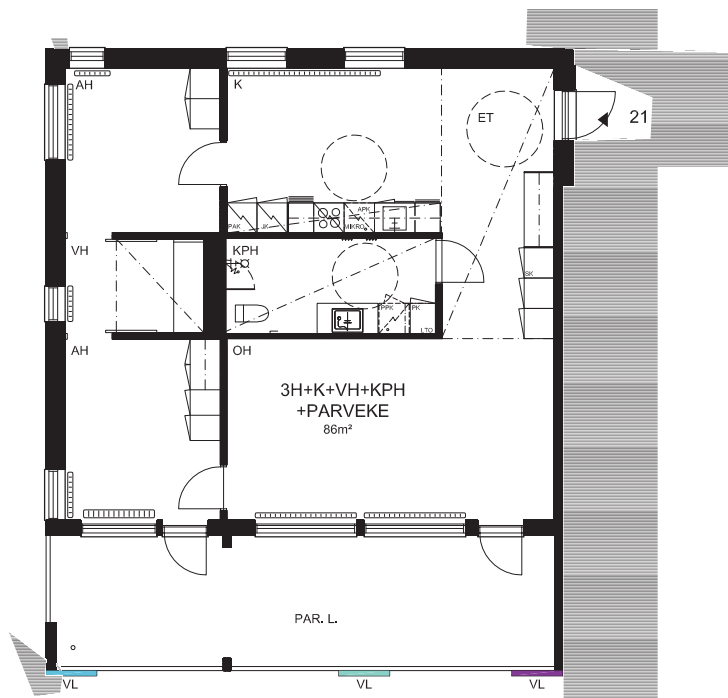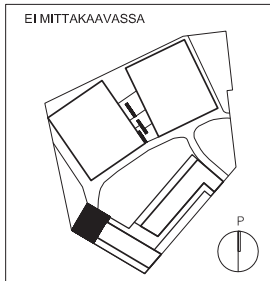

As. Oy Helsingin Ristiretkeläistenkatu 19 Pirstuksen sisältö
Ristiretkeläistenkatu 19, 00710 HELSINKI MARKKINOINTI, POHJAT

Mittakaava
1:100

ARK

Nro
21

POOK ARKKITEHTITOIMISTO, SNETTANSINTIE 15, 02740 ESPOO FINLAND
FAX (09) 2486 0068 TEL (09) 2486 0066 WWW.POOK.FI



Yhteyshenkilö
PRai, KRau 04.12.2017

As. 22

A-osa, 3. KERROS

VL = VÄRILLINEN LASI
PAR. L. = PARVEKELASITUS
===== = LÄMMITYSPATTERI

EI MITTAKAAVASSA

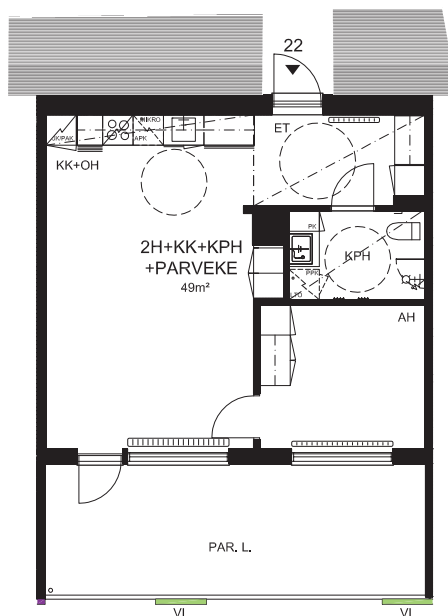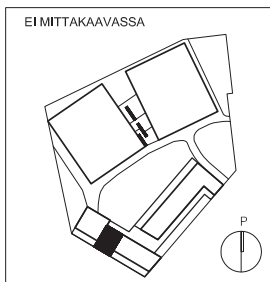

As. Oy Helsingin Ristiretkeläistenkatu 19 Pirstuksen sisältö
Ristiretkeläistenkatu 19, 00710 HELSINKI MARKKINOINTI, POHJAT

Mittakaava
1:100

ARK

Nro
22

POOK ARKKITEHTITOIMISTO, SNETTANSINTIE 15, 02740 ESPOO FINLAND
FAX (09) 2486 0068 TEL (09) 2486 0066 WWW.POOK.FI



Yhteyshenkilö
PRai, KRau 04.12.2017

As. 23

A-osa, 3. KERROS

VL = VÄRILLINEN LASI
PAR. L. = PARVEKELASITUS
= LÄMMITYSPATTERI

EI MITTAKAAVASSA

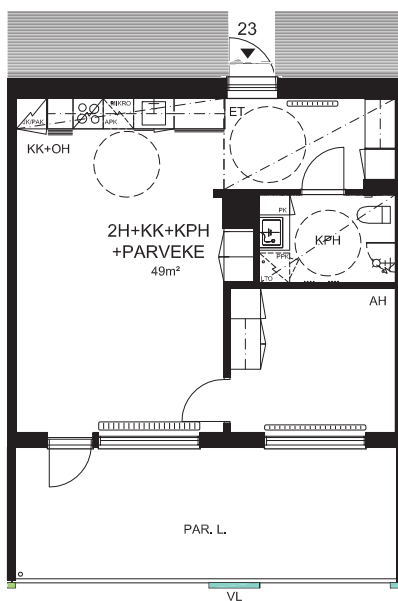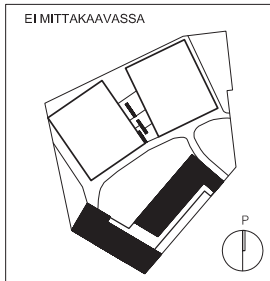

As. Oy Helsingin Ristiretkeläistenkatu 19 Päärakennuksen sisätilat
Ristiretkeläistenkatu 19, 00710 HELSINKI MARKKINOINTI, POHJAT

Mittakaava
1:100

ARK

Nro
23

POOK ARKKITEHTITOIMISTO, SNETTANSINTIE 15, 02740 ESPOO FINLAND
FAX (09) 2486 0068 TEL (09) 2486 0066 WWW.POOK.FI



Yhteyshenkilö
PRai, KRau 04.12.2017

As. 24

A-osa, 3. KERROS

VL = VÄRILLINEN LASI
PAR. L. = PARVEKELASITUS
= LÄMMITYSPATTERI

EI MITTAKAAVASSA

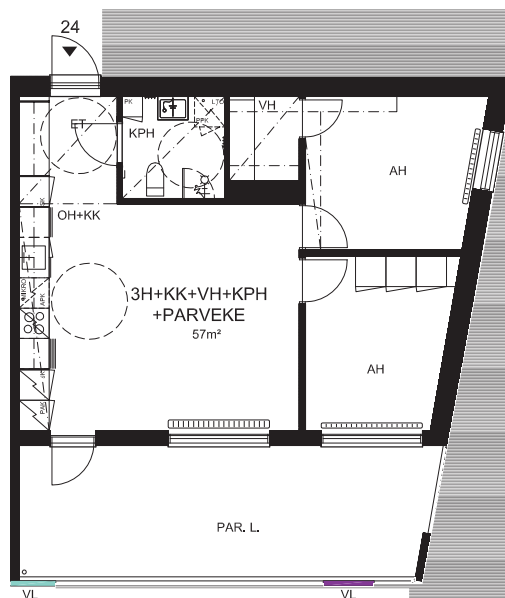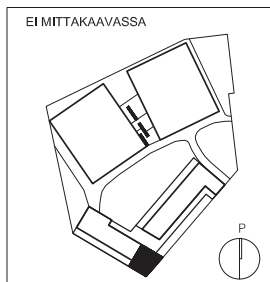

As. Oy Helsingin Ristiretkeläistenkatu 19 Päärakennuksen sisätilat
Ristiretkeläistenkatu 19, 00710 HELSINKI MARKKINOINTI, POHJAT

Mittakaava
1:100

ARK

Nro
24

POOK ARKKITEHTITOIMISTO, SNETTANSINTIE 15, 02740 ESPOO FINLAND
FAX (09) 2486 0068 TEL (09) 2486 0066 WWW.POOK.FI



Yhteyshenkilö
PRai, KRau 04.12.2017

As. 25

B-osa, 4. KERROS

VL = VÄRILLINEN LASI
PAR. L. = PARVEKELASITUS
VTL = VARATIELUUKKU
===== = LÄMMITYSPATTERI

EIMITTAKAAVASSA

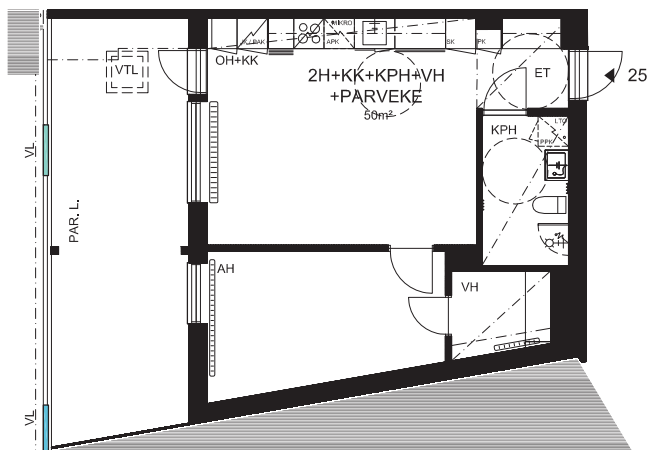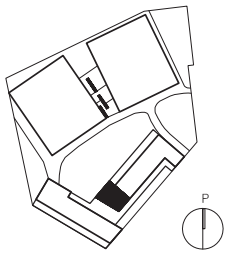

As. Oy Helsingin Ristiretkeläistenkatu 19 Pirstuksen sisältö
Ristiretkeläistenkatu 19, 00710 HELSINKI MARKKINOINTI, POHJAT

Mittakaava
1:100

ARK

Nro
25

POOK ARKKITEHTITOIMISTO, SNETTANSINTIE 15, 02740 ESPOO FINLAND
FAX (09) 2486 0068 TEL (09) 2486 0066 WWW.POOK.FI



Yhteyshenkilö
PRai, KRau 04.12.2017

As. 26

B-osa, 4. KERROS

VL = VÄRILLINEN LASI
PAR. L. = PARVEKELASITUS
VTL = VARATIELUUKKU
===== = LÄMMITYSPATTERI

EIMITTAKAAVASSA

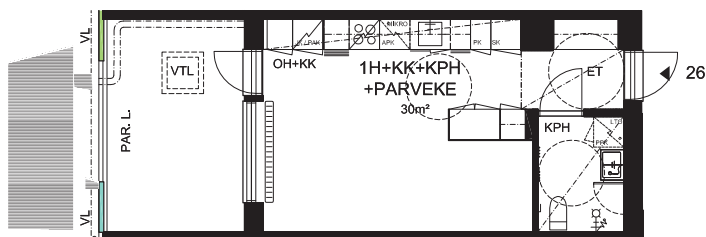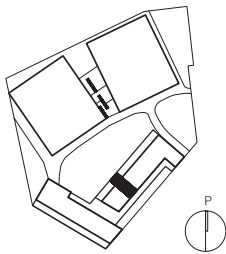

As. Oy Helsingin Ristiretkeläistenkatu 19 Pirstuksen sisältö
Ristiretkeläistenkatu 19, 00710 HELSINKI MARKKINOINTI, POHJAT

Mittakaava
1:100

ARK

Nro
26

POOK ARKKITEHTITOIMISTO, SNETTANSINTIE 15, 02740 ESPOO FINLAND
FAX (09) 2486 0068 TEL (09) 2486 0066 WWW.POOK.FI




Yhteyshenkilö
PRai, KRau 04.12.2017

As. 27

B-osa, 4. KERROS

VL = VÄRILLINEN LASI
PAR. L. = PARVEKELASITUS
VTL = VARATIELUUKKU
===== = LÄMMITYSPATTERI

EIMITTAKAAVASSA

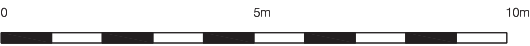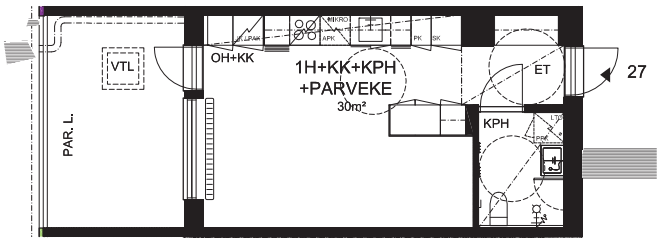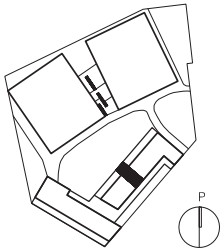

As. Oy Helsingin Ristiretkeläistenkatu 19 Pirstuksen sisältö
Ristiretkeläistenkatu 19, 00710 HELSINKI MARKKINOINTI, POHJAT

Mittakaava
1:100

ARK

Nro
27

POOK ARKKITEHTITOIMISTO, SNETTANSINTIE 15, 02740 ESPOO FINLAND
FAX (09) 2486 0068 TEL (09) 2486 0066 WWW.POOK.FI




Yhteyshenkilö
PRai, KRau 04.12.2017

As. 28

B-osa, 4. KERROS

VL = VÄRILLINEN LASI
PAR. L. = PARVEKELASITUS
VTL = VARATIELUUKKU
===== = LÄMMITYSPATTERI

EIMITTAKAAVASSA

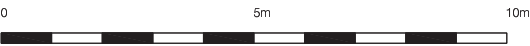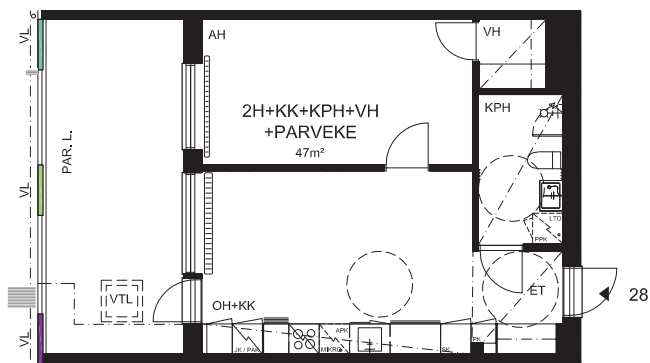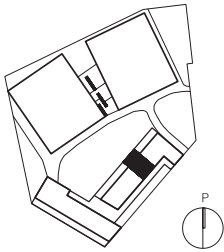

As. Oy Helsingin Ristiretkeläistenkatu 19 Pirstuksen sisältö
Ristiretkeläistenkatu 19, 00710 HELSINKI MARKKINOINTI, POHJAT

Mittakaava
1:100

ARK

Nro
28

POOK ARKKITEHTITOIMISTO, SNETTANSINTIE 15, 02740 ESPOO FINLAND
FAX (09) 2486 0068 TEL (09) 2486 0066 WWW.POOK.FI



Yhteyshenkilö
PRai, KRau 04.12.2017

As. 29

B-osa, 4. KERROS

VL = VÄRILLINEN LASI
PAR. L. = PARVEKELASITUS
VTL = VARATIELUUKKU
===== = LÄMMITYSPATTERI

EI MITTAKAAVASSA

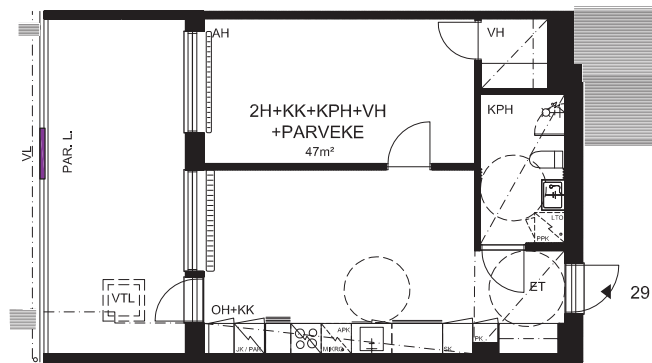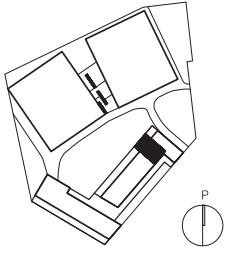

As. Oy Helsingin Ristiretkeläistenkatu 19 Pirstuksen sisältö
Ristiretkeläistenkatu 19, 00710 HELSINKI MARKKINOINTI, POHJAT

Mittakaava
1:100

ARK

Nro
29

POOK ARKKITEHTITOIMISTO, SNETTANSINTIE 15, 02740 ESPOO FINLAND
FAX (09) 2486 0068 TEL (09) 2486 0066 WWW.POOK.FI



Yhteyshenkilö
PRai, KRau 04.12.2017

As. 30

B-osa, 4. KERROS

VL = VÄRILLINEN LASI
PAR. L. = PARVEKELASITUS
VTL = VARATIELUUKKU
===== = LÄMMITYSPATTERI

EI MITTAKAAVASSA

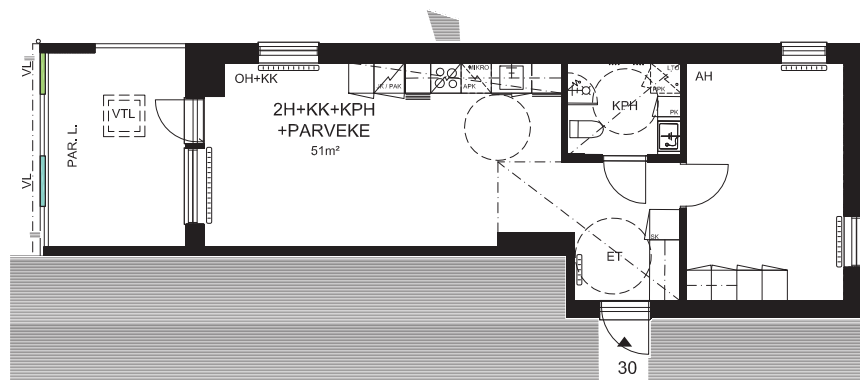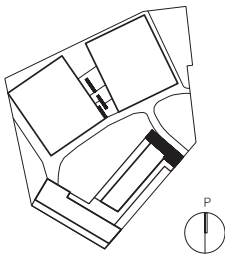

As. Oy Helsingin Ristiretkeläistenkatu 19 Pirstuksen sisältö
Ristiretkeläistenkatu 19, 00710 HELSINKI MARKKINOINTI, POHJAT

Mittakaava
1:100

ARK

Nro
30

POOK ARKKITEHTITOIMISTO, SNETTANSINTIE 15, 02740 ESPOO FINLAND
FAX (09) 2486 0068 TEL (09) 2486 0066 WWW.POOK.FI


Yhteyshenkilö
PRai, KRau 04.12.2017

Ristiretkeläistenkatu 19

MATERIAALITAUUKKO

KEITTIÖ

Kalusteovet - mdf, sileä valkoinen

 

Vetimet - Cantina harmaa



Työtaso - 4298UE Harmaa



Välitila – PPA Uni Prata PP87



Allas – Seitsikko C
korotettu reuna, Deko pinta



Hana – FM Mattsson 9000 E II



Liesikupu – Iloxair Basic B7 (valkoinen) mikrokytkimellä



Lattia – Upofloor Perla Diplomat Oak Madison



Jalkalista – Laminaatin sävyinen mäntylista

Jääkaappipakastin – Rosenlew RJP4532



ASUNNOT:

2,3,5,6,7,8,9,10,12,13,
15,16,17,18,19,20,22,
23,25,26,27,28,29,30

Jääkaappi – Rosenlew RJKL3000



ASUNNOT:

1,4,11,14,21,24

Pakastin – Rosenlew RPP2330



ASUNNOT:

1,4,11,14,21,24

Liesitaso – Rosenlew REV6341XBA



Kalusteuuni – Rosenlew ROB20601WK



Astianpesukone – Rosenlew RW4512 600 mm




ASUINHUONEET

Lattiat – Upofloor Perla Diplomat Oak Madison



Jalkalista – Laminaatin sävyinen mäntylista

Kalusteovet – valkoinen melamiini

 

Vetimet - Catina, harmaa




Ovet – Laakaovi (valkoinen)



KYLPYHUONEET


Lattiat

TH Miralta Grey 10x10

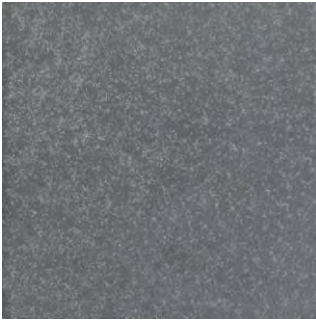


Seinät

TH Miralta Grey 20x40

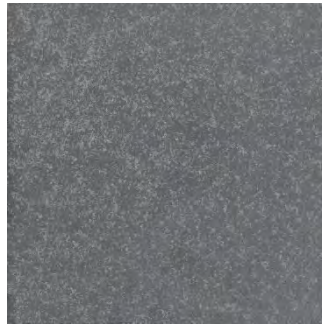

Tehosteseinä

TH White Matt 20x40

 

Suihkuseinä – Alumiini Ocean 3, kirkaslasi, 600x2015



Katto – Kuusi valkolakattu



Peilikaappi/Allaskaappi - Kaski 60 cm



Pyykkikaappi - mdf, 3 koria+ 1 hylly



Ovi – Laakaovi



Hana – FM Mattsson 9000 E II



Suihkusetti – FM Mattsson 9000 E II



RAKENNUSTAPASELOSTUS

RISTIRETKELÄISTENKATU 19 HELSINKI | 36 113 TONTTI 2

ARK-TYÖNRO 2150

ASIAKIRJA 2173_701A

PÄIVÄYS 21.5.2018

Yleistä

Tontilla 2 on asemakaavan mukaisesti 1.666 as-kem2 rakennusoikeutta. Tämän lisäksi asemakaava sallii aputiloille lisärakennusoikeutta. Tontille 2 rakennetaan yksi luhtikerrostalo, jossa on kolme asuinkerrosta ja kellaritaso. Rakentamiseen liittyy yhteisjärjestelyitä tonttien 3 ja 4 kanssa.

Rakennus on betonirunkoinen ja julkisivut ovat pääosin rapattuja. Mekaaniselle rasitukselle alttiit kohdat on rapattu ulkokuoren päälle ja muissa osissa käytetään pääosin lämpörappausta. Katutilaan liittyvissä maantasokerroksissa käytetään luonnonkiviverhousa. Räystäslinjat ovat vaakasuoria. Luhtitalossa on loiva lapekatto.

Paloluokka: Rakennus toteutetaan kivirakenteisena P1-paloluokan rakennuksena. Palo-osastoinnit ja kantavien rakenteiden vaatimukset toteutetaan paloluokan mukaisesti. Osastointivaatimukset yleensä EI-60 ja kantavien rakenteiden vaatimus R-60. Kellariin sijoittuvien - asuntoja suuremman palokuormaryhmän varastojen - osalta vaatimus on REI-120.

RAKENTEET:

Kantavat rakenteet ja perustaminen

Rakennusalue on kalliota ja louhittava. Rakennusten ulkoseinät ja kantavat rakenteet ovat betonisia. Asuinrakennusten väli- ja yläpohjat tehdään betonirakenteisina.

Piha-alueet

Luhtitalo rajautuu kadun puoleisilta sivuiltaan suoraan katutilaan. Sisäpihalle muodostuu yhteinen piha-alue tonttien 3 ja 4 kanssa. Piha-alueelle säästetään mahdollisuuksien mukaan – alueen rakentamistapaohjeen mukaisesti – avokalliopintoja. Suojakaiteet toteutetaan metallisina. Piha-alueille sijoittuu tukimuureja, jotka toteutetaan betonisina tai louhittuina.

Vesikate, katto ja sadeveden poisto

Rakennuksissa on loiva lapekatto ja pääkatoilla on ulkoinen vedenpoisto. Parvekkeiden ja luhtien vedenpoisto toteutetaan vesiuran kautta viemäriin johtamalla.

Julkisivut ja ulkoseinät

Julkisivut on pääosin käsitelty värillisellä kolmikerrosrappauksella. Katutason liittymäkerroksessa käytetään rakentamistapaohjeen mukaisesti luonnonkiviverhousta. Ulkoseinät ovat pääosin kiviaineisia; osa parveketaustaseinistä on rankarakenteisia.

Väliseinät

Kevyet väliseinät ovat pääosin rankarakenteisia kipsilevyseiniä. Märkätilojen seinät ovat kiviaineisia ja tilan edellyttämällä tavalla vedeneristettyjä. Märkätilaseinissä käytetään tarkoitukseen soveltuvaa levytystä niiltä osin, kun seiniin tulee upottaa asunnon ryhmäkeskus.

Ikkunat ja ovet

Ikkunat ovat kolmilasisia sisään aukeavia tai kiinteitä puu-alumiini-ikkunoita (MSEA ja MEK). Ikkunoiden karmin ulkopinta on alumiiniverhoiltu. Parvekeovet ovat lasiaukollisia puu-alumiinioviovia, joiden ulkopinta on alumiiniverhoiltu. Ikkunoiden ja ovien suorituskyykkoodi määritetty e-laskennan, rakennustyyppin ja tontinvuokraehtojen vaatimusten mukaisesti. Sisäpuutteen väri asunnoissa on valkoinen ja ulkopuutteen väri julkisivupiirrosten mukainen harmaa. Ikkunoihin ja parvekeoviin tulee sälekaihtimet. Ikkunoihin tarvittavat turvaominaisuudet on määritelty ikkunakaavioissa. Osa ikkunoista on varatiekäytössä ja/tai tuuletusikkunatoimisia. Ikkunoiden eteen sijoittuu matala – yleensä ikkunan pituinen – patteri.

Ulko-ovet ovat tiivistettyjä lämmöneristettyjä ovia. Luhtikäytävään avautuva asunnon pääovi on yksilehtinen ja siinä on hiekkapuhalluskalvolla tai hiekkapuhalluksella himmennetty ikkuna. Varasto- ja yhteistiloihin johtavat ovet ovat yleensä umpinaisia metalliovia. Eristävyydet toteutetaan energiavaatimusten mukaisesti.

Väliovet asunnoissa ovat valkoisia laakaovia. Rakennuslupavuoden mukaisesti kohteen parveke ei ole asumista palveleva välttämätön tila ja sinne johtaa 9M levyinen ulko-ovi, jonka vapaa-aukko avattuna on alle 800mm.

Yhteistilat: Löylyhuoneessa ja pesuhuoneessa karkaistu lasiovi.

Portaat ja hissit

Luhtikäytävät ja niille johtava pääporras ovat betonisia ja niiden pinta on pesubetonia. Luhtikäytävät ovat kylmiä ja katettuja. Rakennus varustetaan hissillä.

Parvekkeet

Asuntojen parvekkeet ovat lasitettuja ja niihin liittyy kiinteä värillinen lasiosa. Lasitus ei ole täysin tiivis, vaan parvekkeelle voi tulla vettä ja lunta. Kaide on lasinen. Parvekkeiden vedenpoisto on sisäinen ja lattiapinta on hienopestyä betonia tai harmaata parvekemattoa. Parvekkeen kattopinta (ylemmän parvekelaatan alapinta) on telattu tai maalattu. Parveketausta on rakennuslevyä.

Tilapintojen materiaalit

Porrashuoneet ovat kylmiä luhteja ja niihin liittyy hissi. Porras- ja luhtipinnat ovat pesubetonipintaisia. Kaikki yhteistilojen lattiapinnat ovat laatoitettuja.

Lattiapäällysteet

Asuinhuoneiden lattiat ovat pääosin laminaattia, käyttöluokka 32.

Asuntojen märkätilat on laatoitettu.

Yhteistilat: Pesu- ja löylyhuoneissa on klinkkerilaatta. Lattiakaivollisissa tiloissa lattialaatan koko yleensä 100x100mm. Lattiakaivokansi on ruostumatonta terästä. Pesutuvan ja kuivaushuoneen lattia on karhennettua laattaa.

Seinäpinnoitteet

Asuntojen seinät ovat pääosin tasoitettuja ja maalattuja. Kylpyhuoneiden seinät ovat kauttaaltaan laatoitettut. Keittiöiden ja kodinhoitotilojen työtasojen ja yläkaapistojen välit on laatoitettu.

Yhteistilat: Löylyhuoneen seinät ovat paneloituja. Pesutilojen seinät ovat laatoitettuja.

Katot

Asuinhuoneiden katot ovat ruiskutasoitettuja tai levyrakenteisin osin tasoitettuja ja maalattuja. Märkätilojen katot ovat valkolakattua puupaneelia.

Yhteistilat: Löylyhuoneen ja pesutilojen katoissa käytetään puupaneelia. Talopesulassa ja kerhohuoneessa katto on vaimennusverhoilu.

Kalusteet

Keittiökaapit ja komerot ovat tehdasvalmisteisia vakiokalusteita. Keittiökaappien ovet ovat MDF-ovia. Työpöydät ovat laminaattia. Työpöytätasoon upotetut astianpesualtaat ovat ruostumatonta terästä.

Muut kalusteet ovat tehdasvalmisteisia vakiokalusteita. Komerokalusteiden ovet ovat melamiiniovia. Kalusterungot ovat tehtaan vakiomallit. Märkätiloissa käytetään niihin soveltuvia kalusterunkoja ja ovia.

Koneet ja laitteet

Keittiöissä on keraaminen keittotaso, liesikupu LVI-suunnitelman mukaisesti, kalusteuuni, pienissä asunnoissa jääkaappipakastin sekä isoimmissa asunnoissa jää- ja pakastinkaappi sekä kalusteeseen upotettu astianpesukone. KPH-tiloissa on liitännät ja tilavaraukset pyykinpesukoneelle sekä kuivausrummulle.

Yhteistilat: Löylyhuoneessa on sähkökiuas. Talopesula varustetaan käyttöön soveltuvin laittein. Rakennuksessa on kaksi kuivaustilaa; toiseen on sijoitettu kuivausrummut ja toinen tila on varustettu pyykkinaruilla sekä kondensoivalla kuivauskoneella.

LVI- järjestelmät

Talo liitetään kaukolämpöverkostoon. Asunnoissa on patterit. Kylpyhuoneissa vesikiertoinen mukavuuslämmitys. Asunnoissa on huoneistokohtainen LTO-laite.

Talot liitetään kunnalliseen vesi- ja viemäriverkostoon. Vesikalusteet ovat pääosin yksiotehanoja. Vesijohtoasennukset tehdään pääosin uppoasennuksina.

Sähkö- ja tietojärjestelmät

Asunnot varustetaan kattavalla sähköjärjestelmällä erillisen suunnitelman mukaan. Taloissa on asuntokohtainen sähkön mittaus.

Asunnot on varustettu laajakaistaisella tietoliikennekaapeloinnilla.

Autopaikat varustetaan lämmityspistokkeilla.

Autopaikat

Yhtiöllä on yhteensä 20 autopaikka, 9 katospaikkaa, 9 avopaikka ja kaksi pysäköintilaitoksen paikkaa ositteessa Harjannetie 45. Pysäköintilaitoksessa toinen paikka on katoksessa ja toinen katolla.

Yhteisjärjestelyt tonttien 2, 3 ja 4 kesken

Tonttien keskinäisistä yhteisjärjestelyistä on erilliset sopimukset. Tontille 2 sijoittuva väestönsuoja on yhteisväestönsuoja. Rauhanajan irtaimistovarastokäyttö on osoitettu tontin 2 luhtitalolle. Jätehuone on tonttien yhteiskäytössä. Piha-alueet ovat osittain tonttien yhteiskäytössä.

POOK Arkkitehtitoimisto Oy

8.1.2018 / yhteyshenkilö: Pentti Raiski SAFA ARK 832

päivitetty 21.5.2018 / MLa