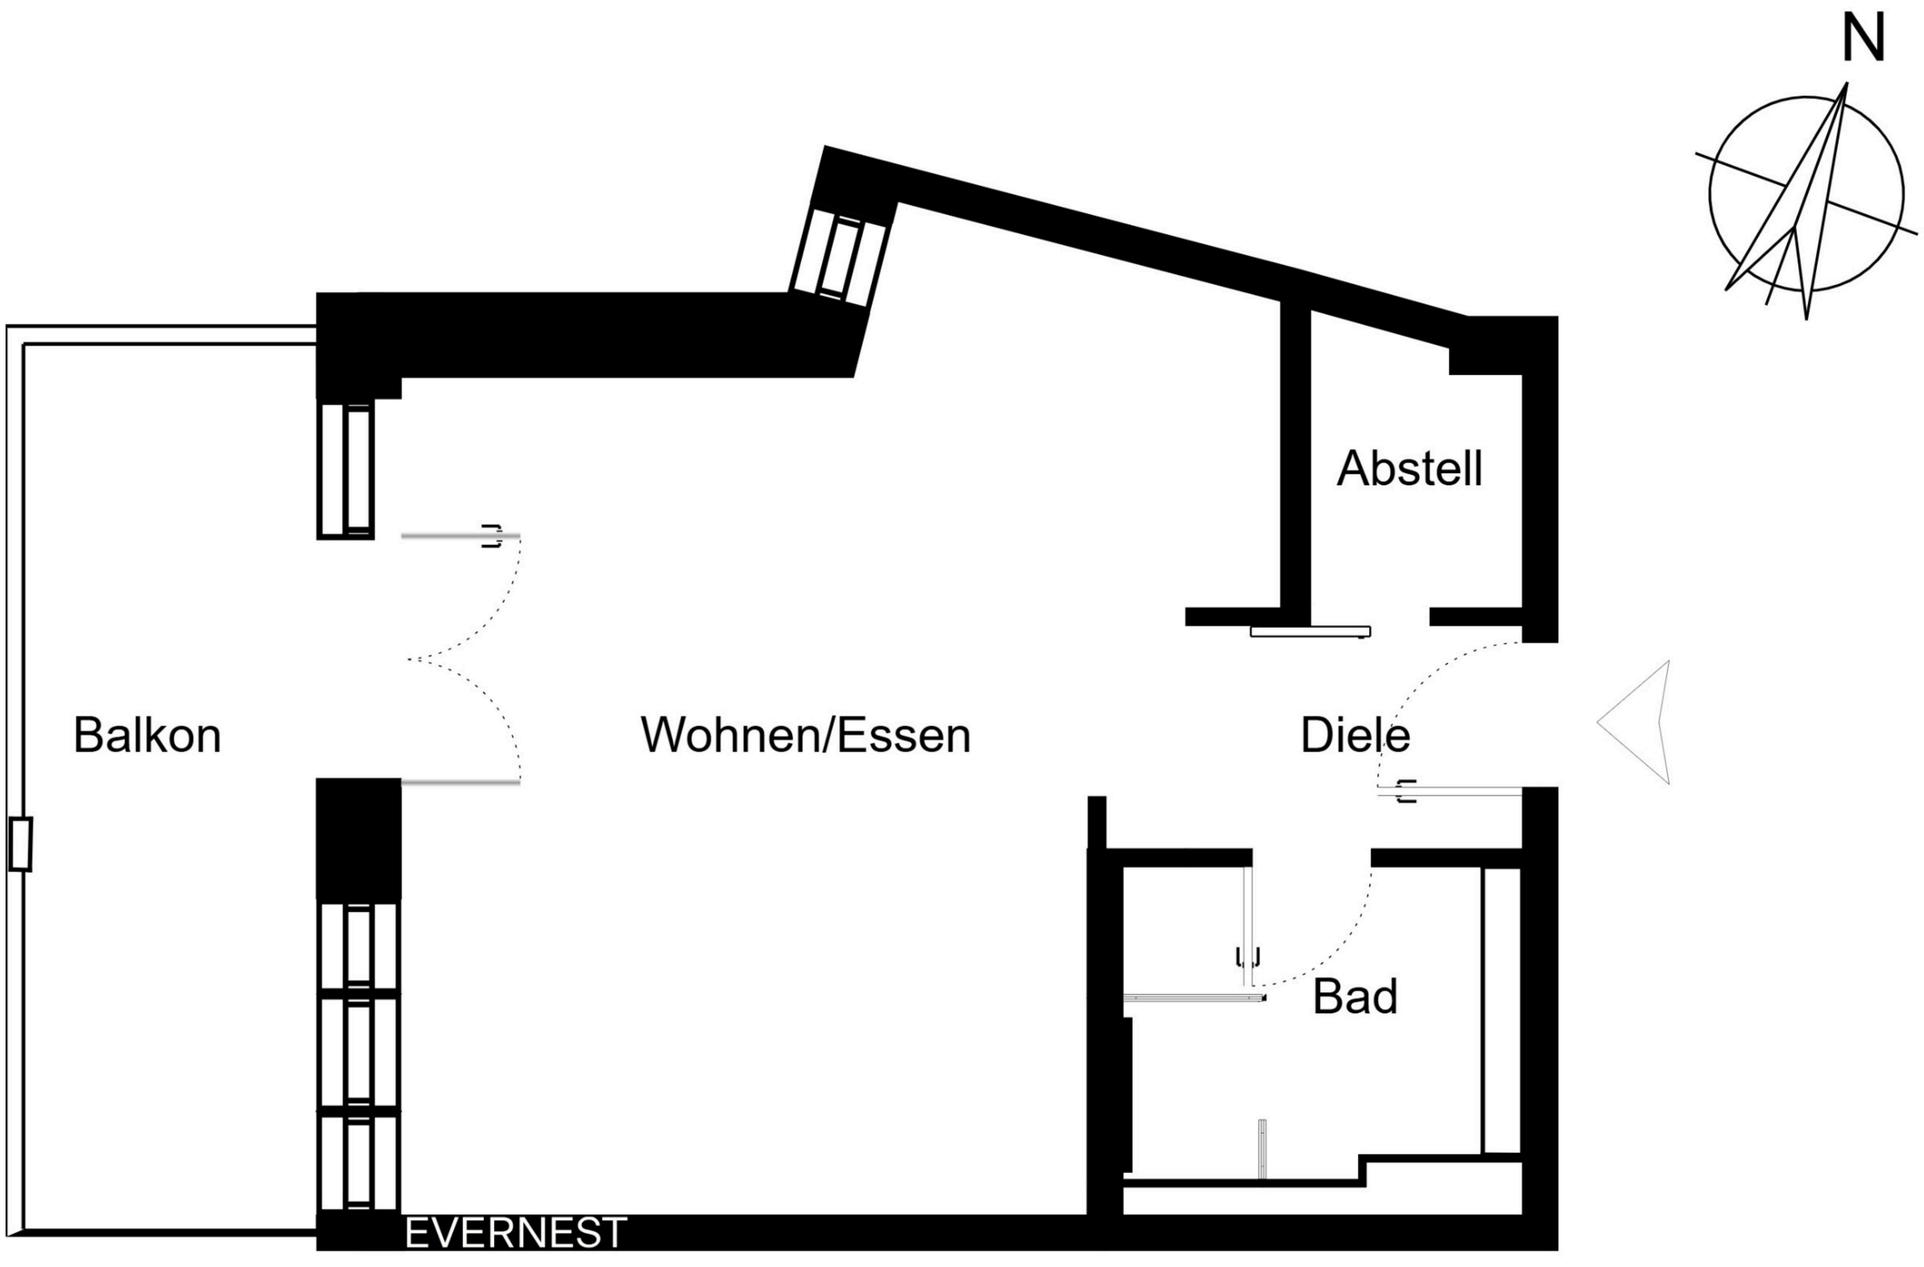
N
Abstell
Balkon
Wohnen/Essen
Diele
Bad
EVERNEST