

VH Dachgeschoss

6-Zimmer-Penthouse

Kaufpreis
5.150.000 €


Wohnfläche
ca. 274,33 m²

€/m²
18.773€

Zimmeranzahl
6

Balkone
ca 21,20 m²

- ✓ Kernsanierter Altbau mit zwei Dachterrassen und Aufdachterrasse
- ✓ Fahrstuhl direkt in die Wohnung
- ✓ Luxuriöse Auteilung in offenen Wohnbereich, Privatteil, Gästebereich (2. Küche optional) + zwei Wohnungseingänge
- ✓ Eichenparkett mit Fußbodenheizung
- ✓ Hochwertiges Baddesign (bodengleiche Duschen, Handtuchheizkörper)
- ✓ Fenster mit Sonnenschutzverglasung
- ✓ Markisoletten im bordeauxroten Textilstoff
- ✓ Elektrische Außenjalousien für Dachflächenfenster
- ✓ Klimaanlage und Smart Home-Anlage
- ✓ Keller
- ✓ Fahrradstellplatz & Kinderspielplatz
- ✓ Grundriss auf Wunsch individuell anpassbar

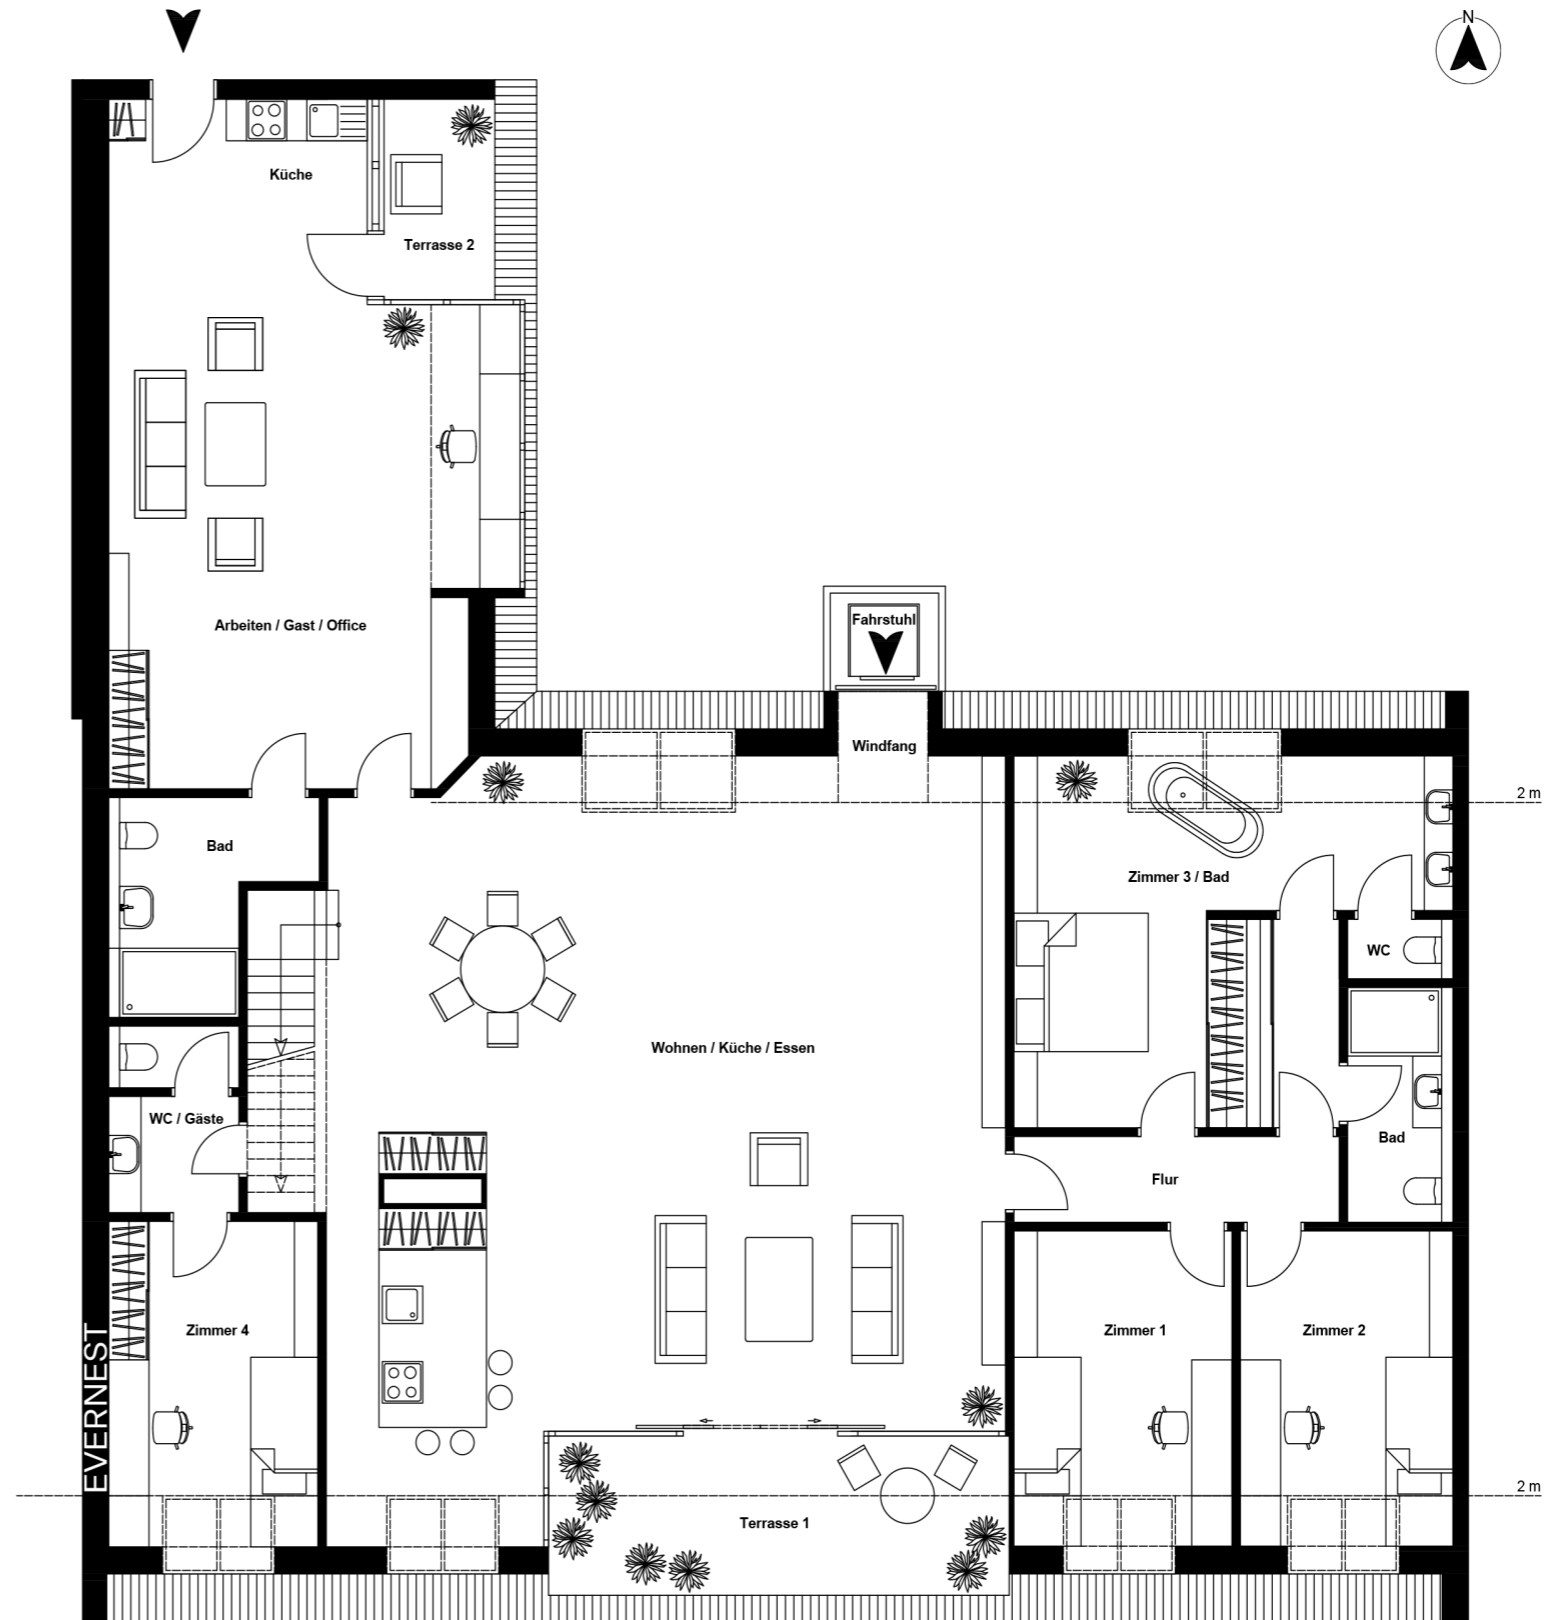

Aufdachterrasse

Dachterrasse zum Penthouse

Kaufpreis
zugehörig zum Penthouse

www
Terrassenfläche
ca. 27,24 m²

