


EVERNEST

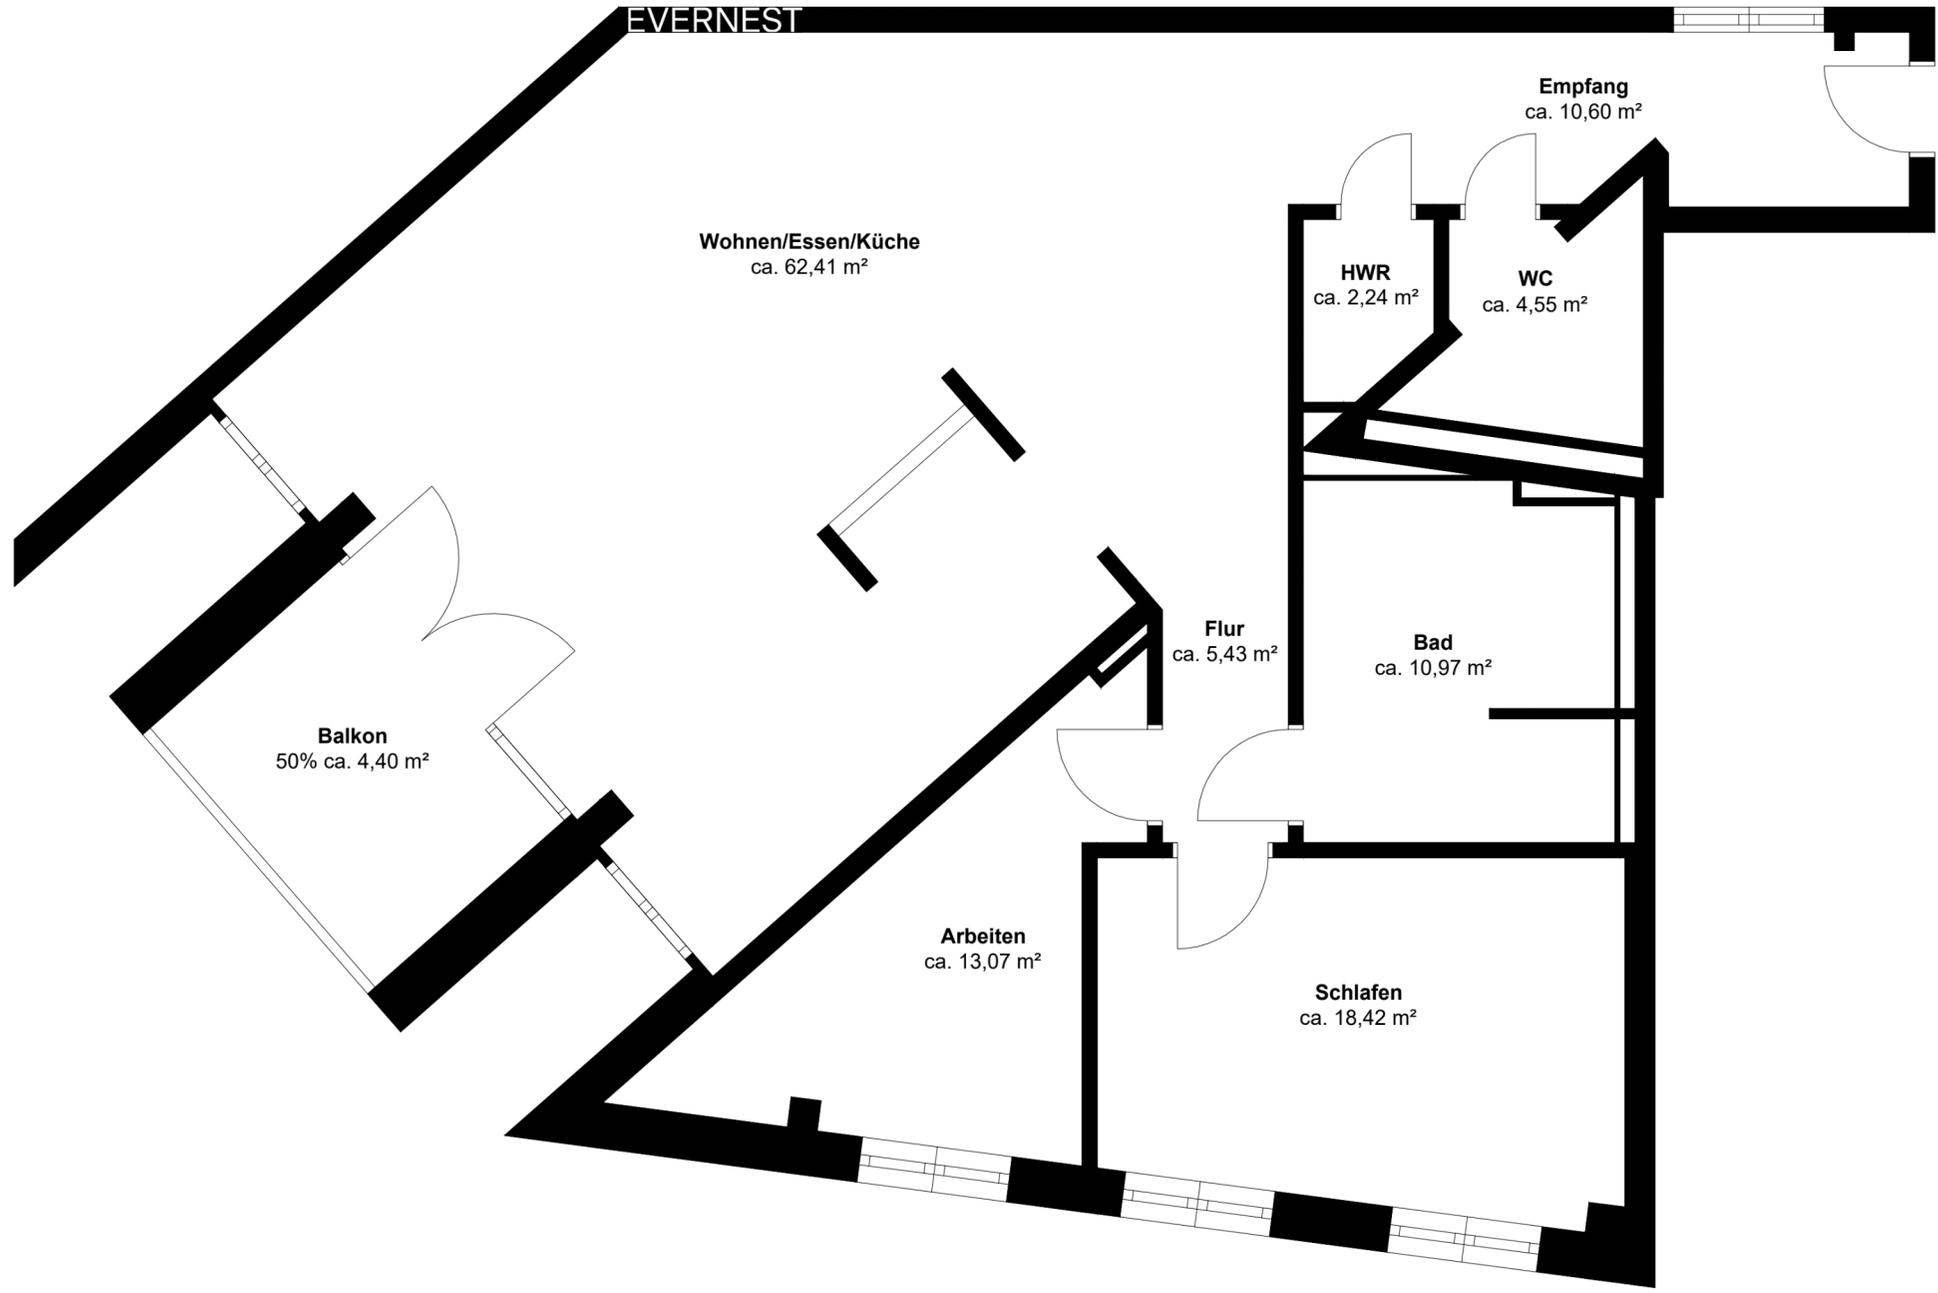

Empfang
ca. 10,60 m²

Wohnen/Essen/Küche
ca. 62,41 m²

HWR
ca. 2,24 m²

WC
ca. 4,55 m²

Balkon
50% ca. 4,40 m²

Flur
ca. 5,43 m²

Bad
ca. 10,97 m²

Arbeiten
ca. 13,07 m²

Schlafen
ca. 18,42 m²