

## DHH 1 – Erdgeschoss

# Doppel- haushälfte

Kaufpreis  
857.300 €

Wohnfläche  
ca. 150,50 m<sup>2</sup>


€/m<sup>2</sup>  
5.696,35 €

Zimmeranzahl  
5


Grundstücksfläche  
ca. 280 m<sup>2</sup>

Balkon/Terrasse  
ca. 10 m<sup>2</sup>


- ✓ Repräsentatives Quartier
- ✓ Erstbezug
- ✓ Fertigstellung in 2024
- ✓ Ausgewählte Komfortausstattung
- ✓ Edles Fischgrät-Eichenparkett
- ✓ Fußbodenheizung
- ✓ Kühlfunktion im Sommer
- ✓ Bodentiefe Fenster
- ✓ Attraktive Außenflächen
- ✓ Badezimmersausstattung von Villeroy & Boch und Keuco

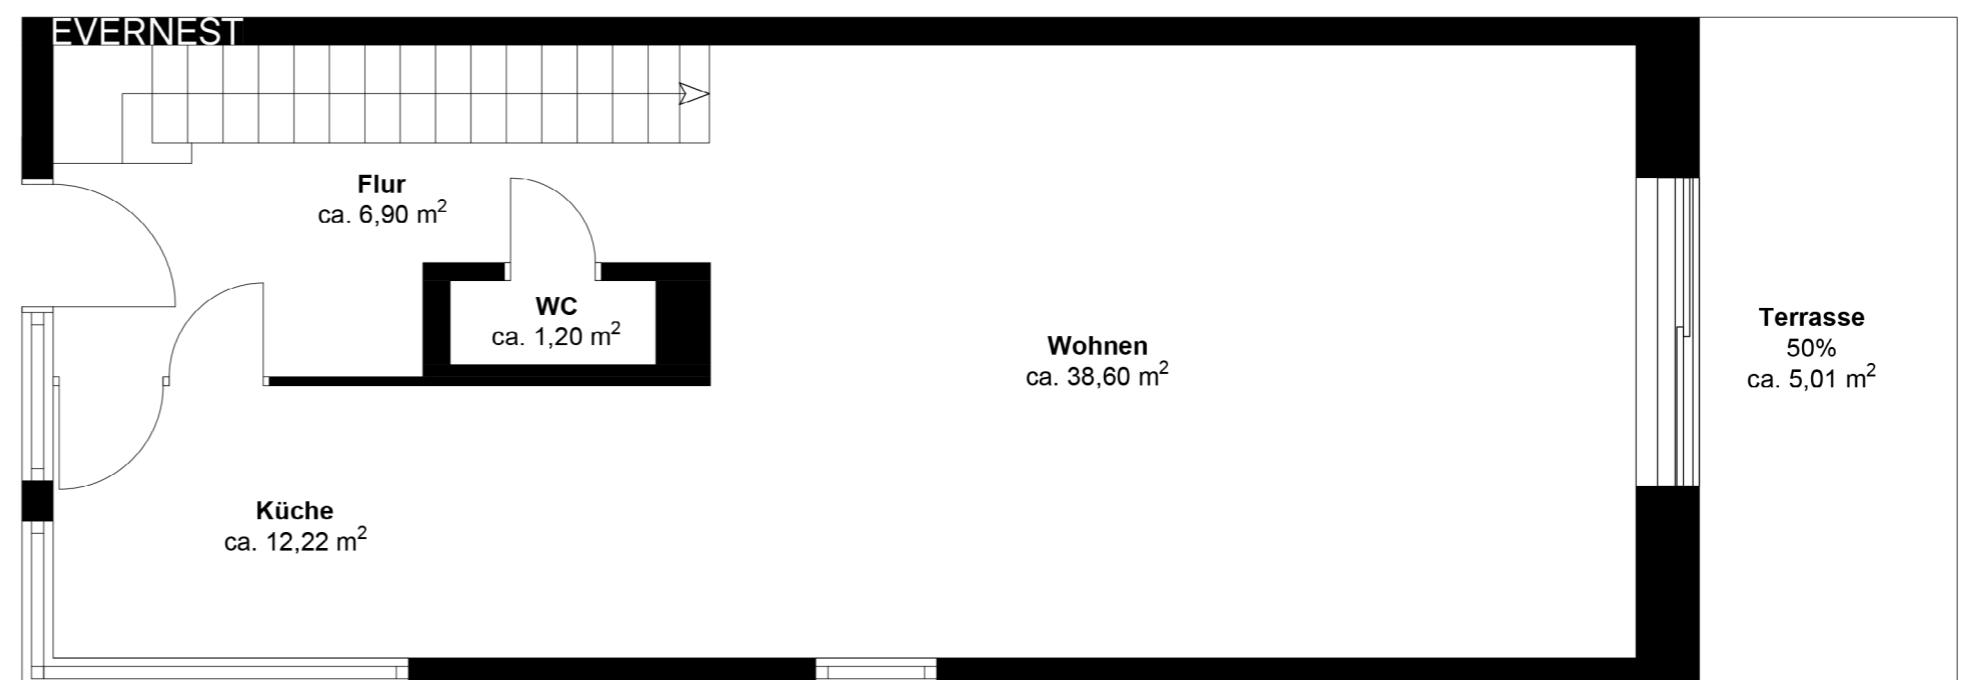

## DHH 1 – Obergeschoß

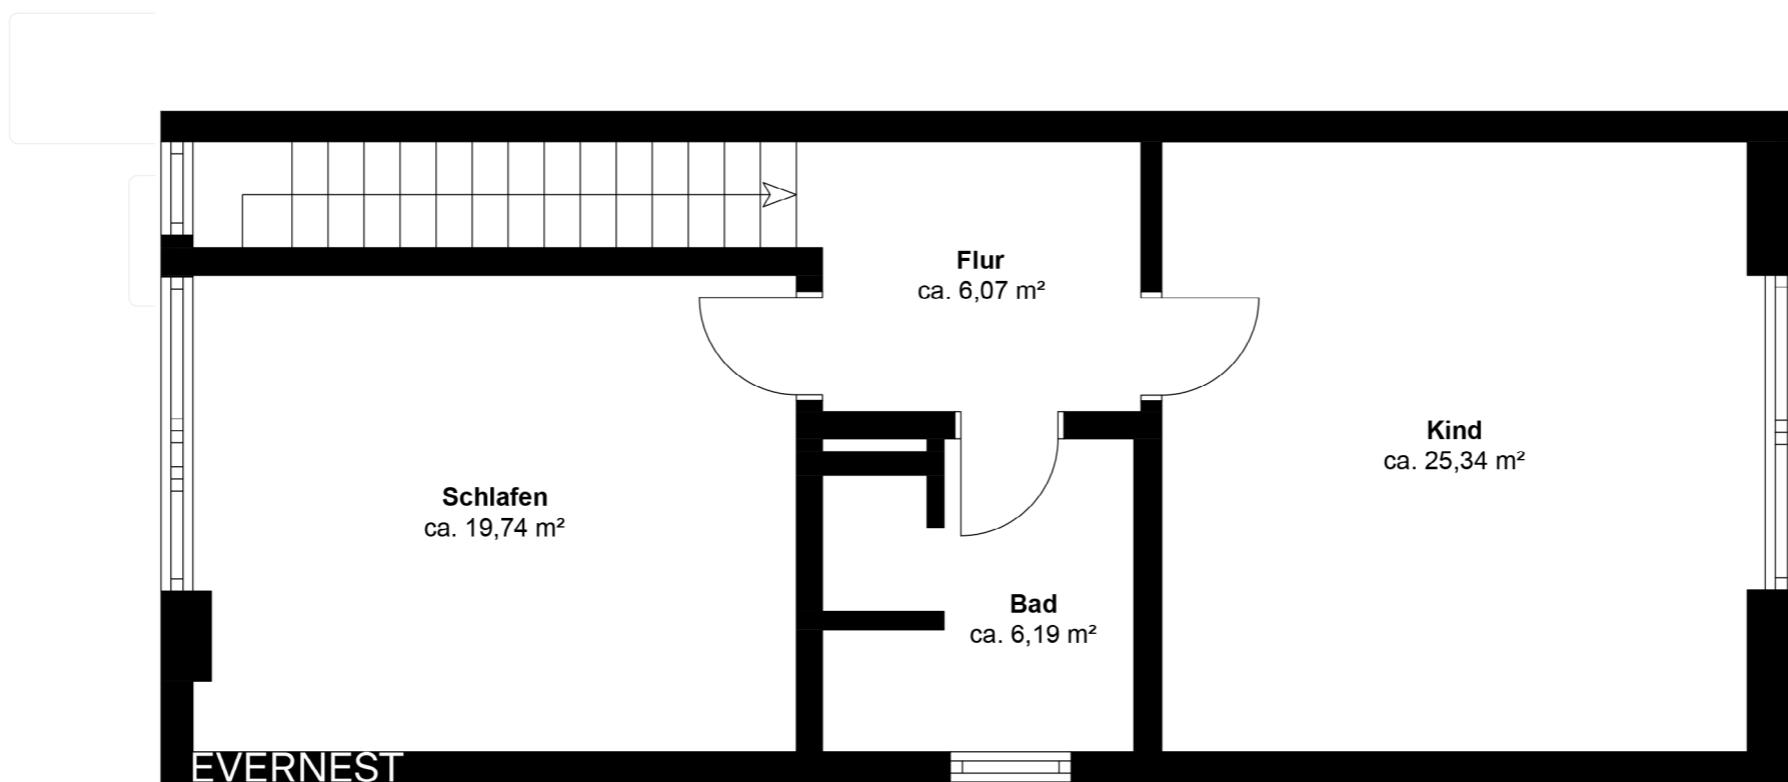

## DHH 1 – Dachgeschoß

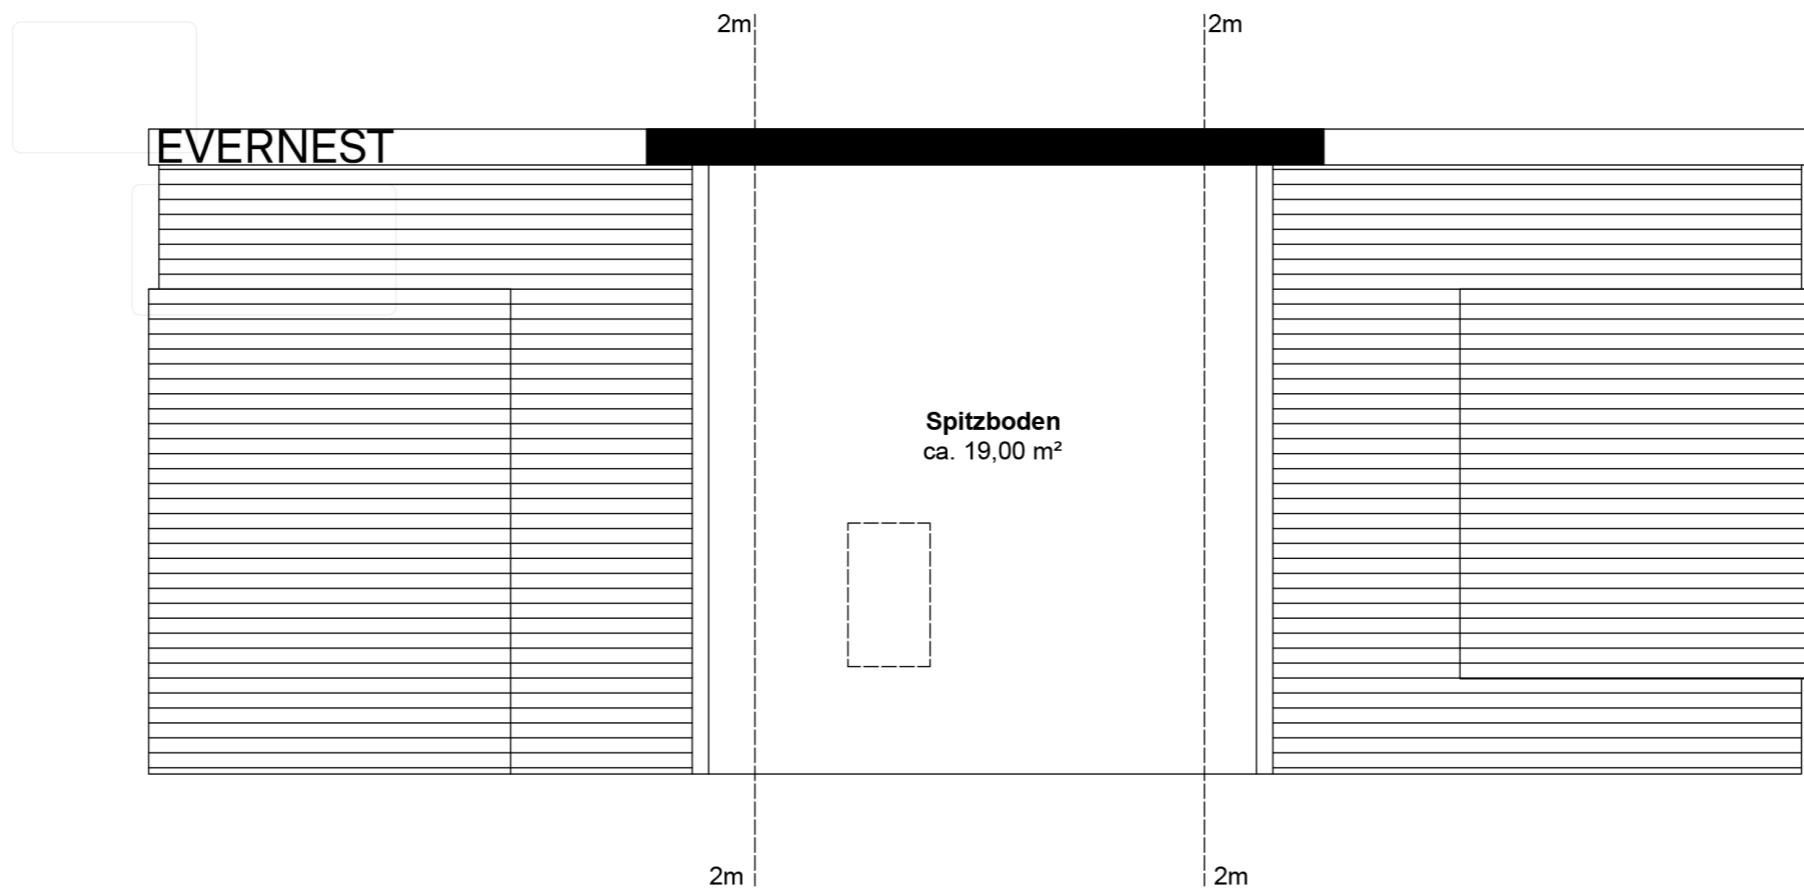

## DHH 1 – Kellergeschoß

