


GRØFTESNITT DOBBELTKURS TO KABLER

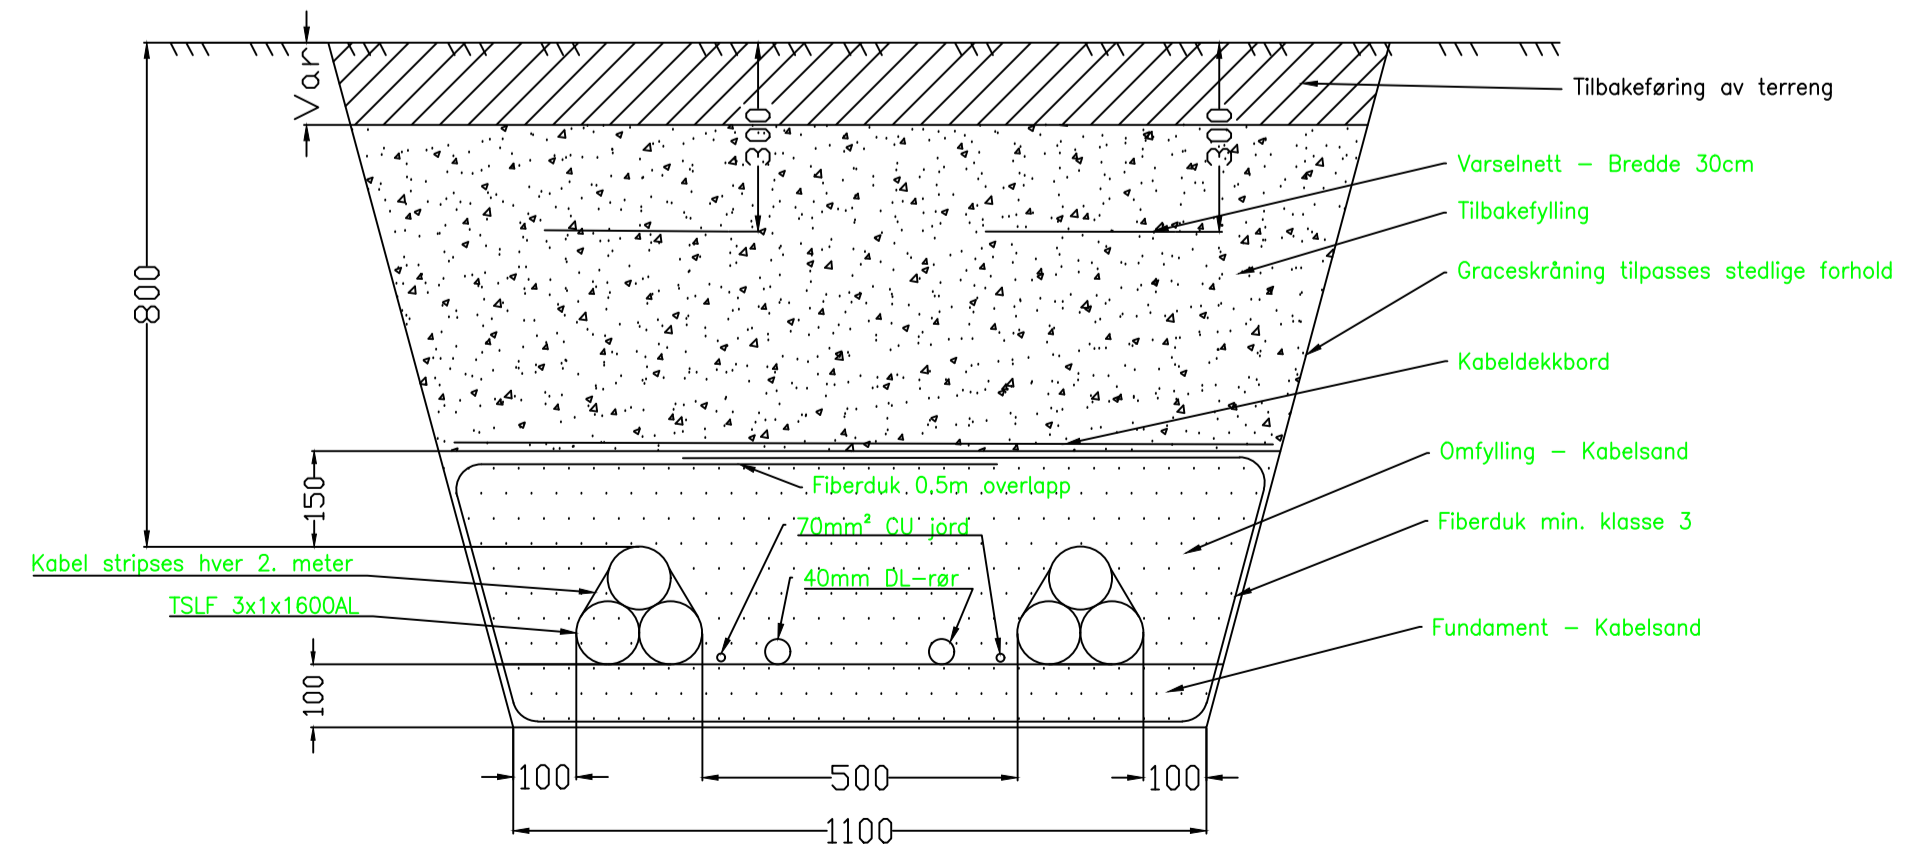

GRØFTESNITT TO KABLER

01	2024-08-27	ISSUED FOR TENDER	EM	PB	2024-08-27
REV.	DATE	REVISIONEN GJELDER	TEGN.	GOO.KJENT.	GOO.KJENT.DATO.
			RNE000011	3310	
			PROSJEKTNUMMER ELVA:	OPPROGNUMMER ENTR.PR./KONS.:	
TITTEL:				DOK.DATO:	2024-08-27
132kV Gjestad-Hovinmoen-Dal				TEGNET:	EM
Plantegning				MÅLESTOKK:	NTS
Kabelføring Gjestad stasjon - M1				FORMAT:	A3
ERSTATNING FOR:					
				BL.NR.	1
				NESTE BL.NR.	-
				ANT.BL.	1
		297876 TEGNINGNUMMER ELVA:	REV. 01		

297876