

Дървена обшивка

Фолио Врамас Universal (Universal Eco)


Летва 30/50

Контрлетва 50/50

Дъвка около 120/30 (кове се надлъжно на контрлетвата)

Странична керемида

MetalRoll, Figaroll или EcoRoll

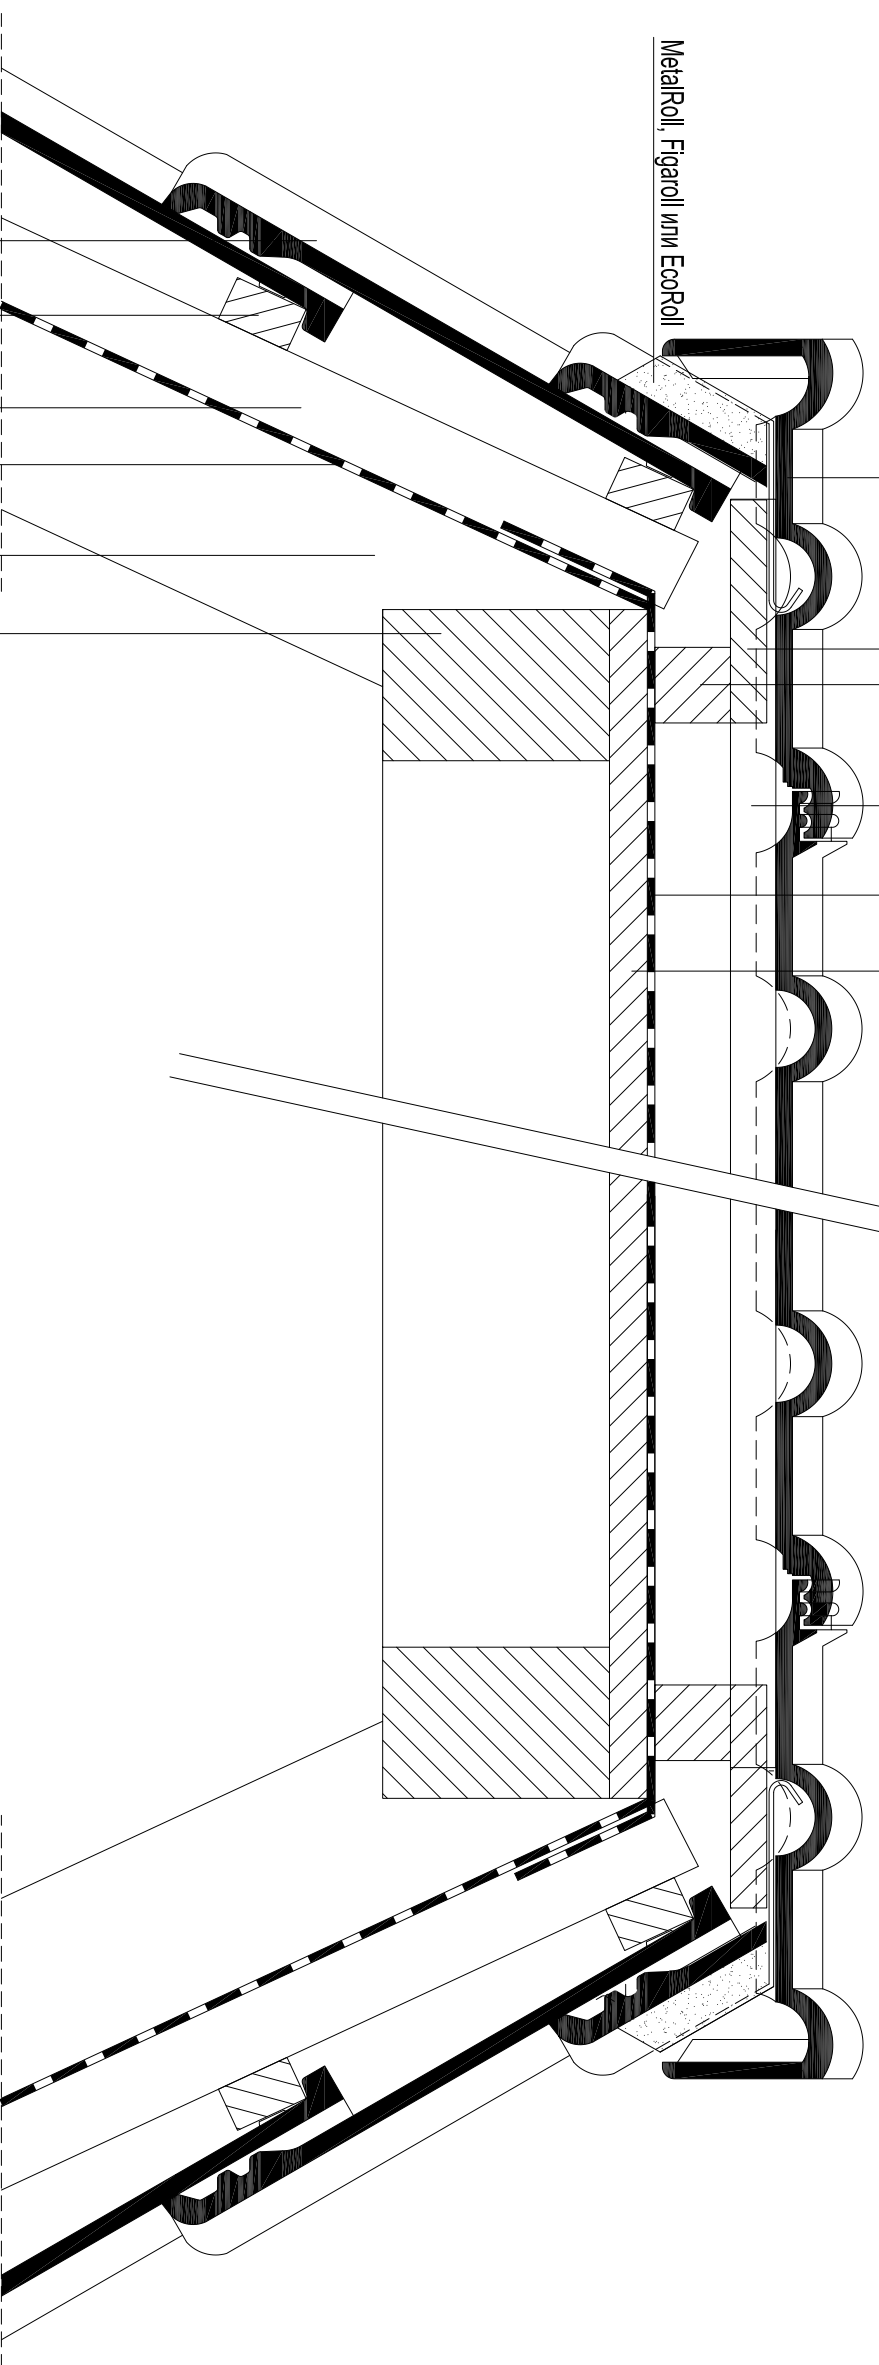

Керемида Врамас

Летва 30/50

Контрлетва 50/50

Фолио Врамас

Регро

Регро

## Детайл на трапецовидна капандура

с употреба на странична керемида

Брамак Покривни Системи ЕООД

Дата:

06/2010

Масщаб:

1 : 5