

# PLAN D'INTERVENTION

CROIX ROUGE FRANÇAISE

M.A.S. de GYNNEMER

1, rue des Graviers

78940 LA QUEUE-LEZ-YVELYNES

**BON A TIRER N°1**  
DU : 13/02/2024

OBJET DE NOUS RETOURNER CE PLAN EN CAS DE CHANGEMENT D'ADRESSE, D'IMPLANTATION MATERIELLE, POSITIONNEMENT DES PLANS...


NOUVEAU BAT

VALIDATION DEFINITIVE  
« BON POUR ACCORD »


AVEC MODIFICATION

A NOUS RETOURNER SOUS 15 JOURS  
AU DELA TL SEBA, CONSULTE COMME VALIDE


SIGNATURE: \_\_\_\_\_ DATE: \_\_\_\_\_

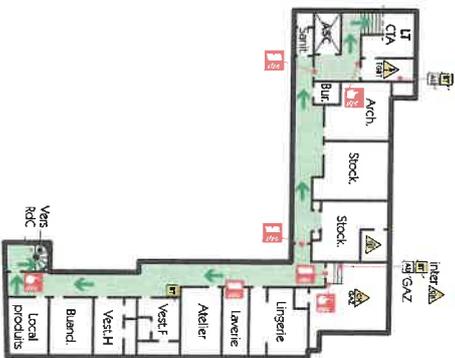


Sous-sol

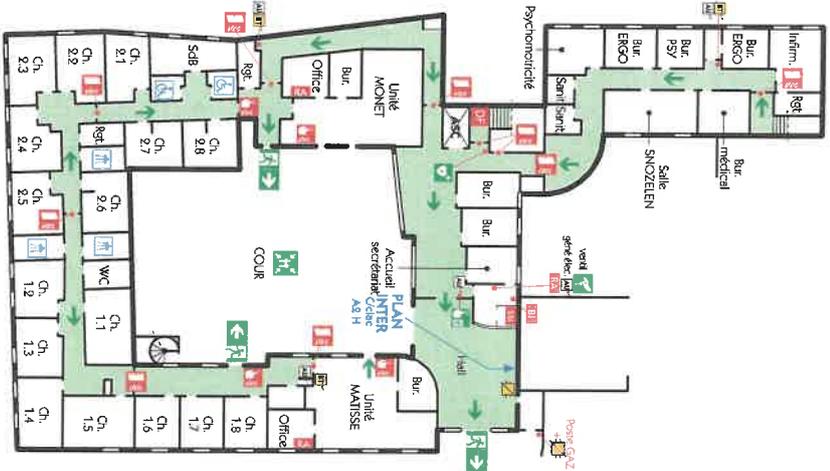

Rez-de-chaussée Bas

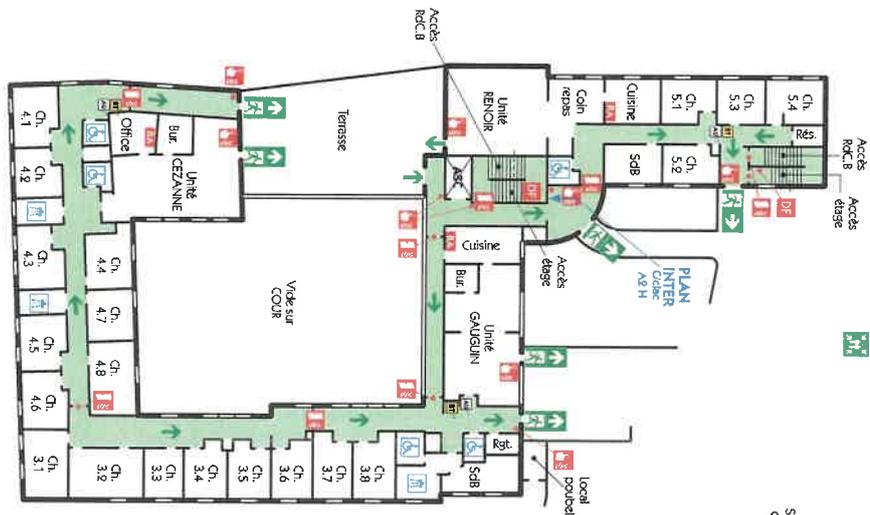

Rez-de-chaussée Haut

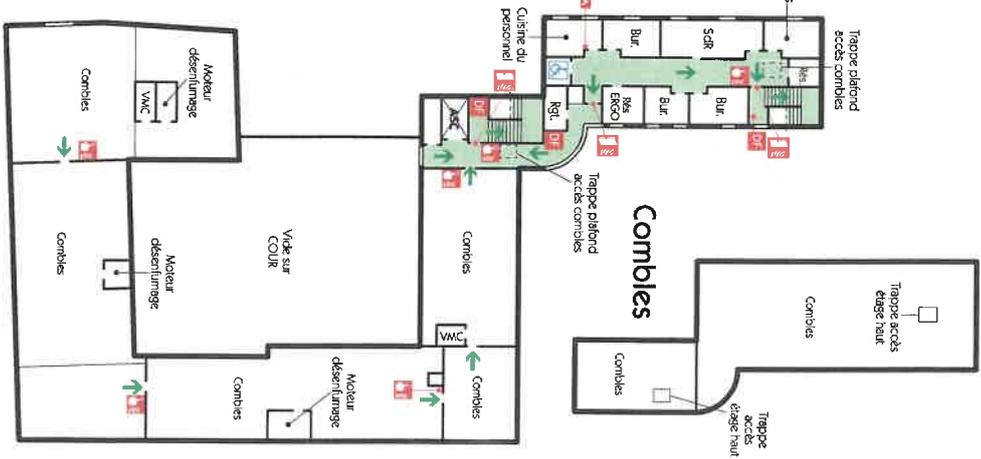

Etage Haut

- LEGENDE**
- Détecteur manuel
  - manudeteme
  - Porte coupe feu
  - Rapport alarme
  - Hebeux SSI
  - Bâle Informatique
  - Accesseur
  - Arret d'urgence
  - Chambre froide
  - Chaudiere
  - Ouverture porte
  - Point de rassemblement
  - Extinction d'evacuation
  - Evacuation thate

**INCENDIE** **18 112**

**SWISS**  
Tél : 01 30 16 58 73  
A4-11584-PP  
FEBRUER 2024  
NF-X09-07D

# INCENDIE 18/112

EN CAS D'INCENDIE,  
APPELEZ OU FAITES APPELER  
LES SAPEURS-POMPIERS.

GARDEZ VOTRE CALME et donnez l'alerte. **PRÉVENEZ LE :**



**DÉCLENCHEZ** l'alarme sonore en actionnant le boîtier.



**ATTAQUEZ** le foyer par la base au moyen des extincteurs appropriés sans prendre de risques.



Dans la chaleur et la fumée **BAISSEZ** VOS l'air frais est près du sol.



## ÉVACUATION



A l'audition du signal sonore ou sur ordre d'un responsable, **FERMEZ** les fenêtres, les portes et **ÉVACUEZ**.



**ÉVACUEZ** les lieux sans précipitation. Suivez les indications du guide ou dirigez vous vers les sorties les plus proches.



**NE REVENEZ PAS EN ARRIÈRE** sans y avoir été invité.



**N'UTILISEZ PAS** les ascenseurs ou monte-charges.



Si vous le pouvez, **AIDEZ** les personnes à mobilité réduite à évacuer ou procédez à leur mise en sécurité dans l'espace d'attente sécurisé le plus proche.



**REJOIGNEZ** le point de rassemblement :



Responsables d'évacuation :

## ACCIDENT

PRÉVENEZ LE :



15

CONFORMÉ À LA NORME NF X08-070

## BON A TIRER N°1

DU : 13/02/2024

MERCI DE NOUS RETOURNER CE BON A TIRER APRES VERIFICATION, NOM, ADRESSE, IMPLANTATION MATERIEL, POSITIONNEMENT DES PLANS...

NOUVEAU BAT

VALIDATION DEFINITIVE  
« BON POUR ACCORD »

AVEC MODIFICATION  
 SANS MODIFICATION


A NOUS RETOURNER SOUS 15 JOURS  
AU DELA IL SERA CONSIDERE COMME VALIDE

SIGNATURE: DATE:

# PLAN D'ÉVACUATION

## CROIX ROUGE FRANCAISE

M.A.S. de Gynemer  
1, rue des Graviers  
78940 LA QUEUE-LEZ-WELYNES

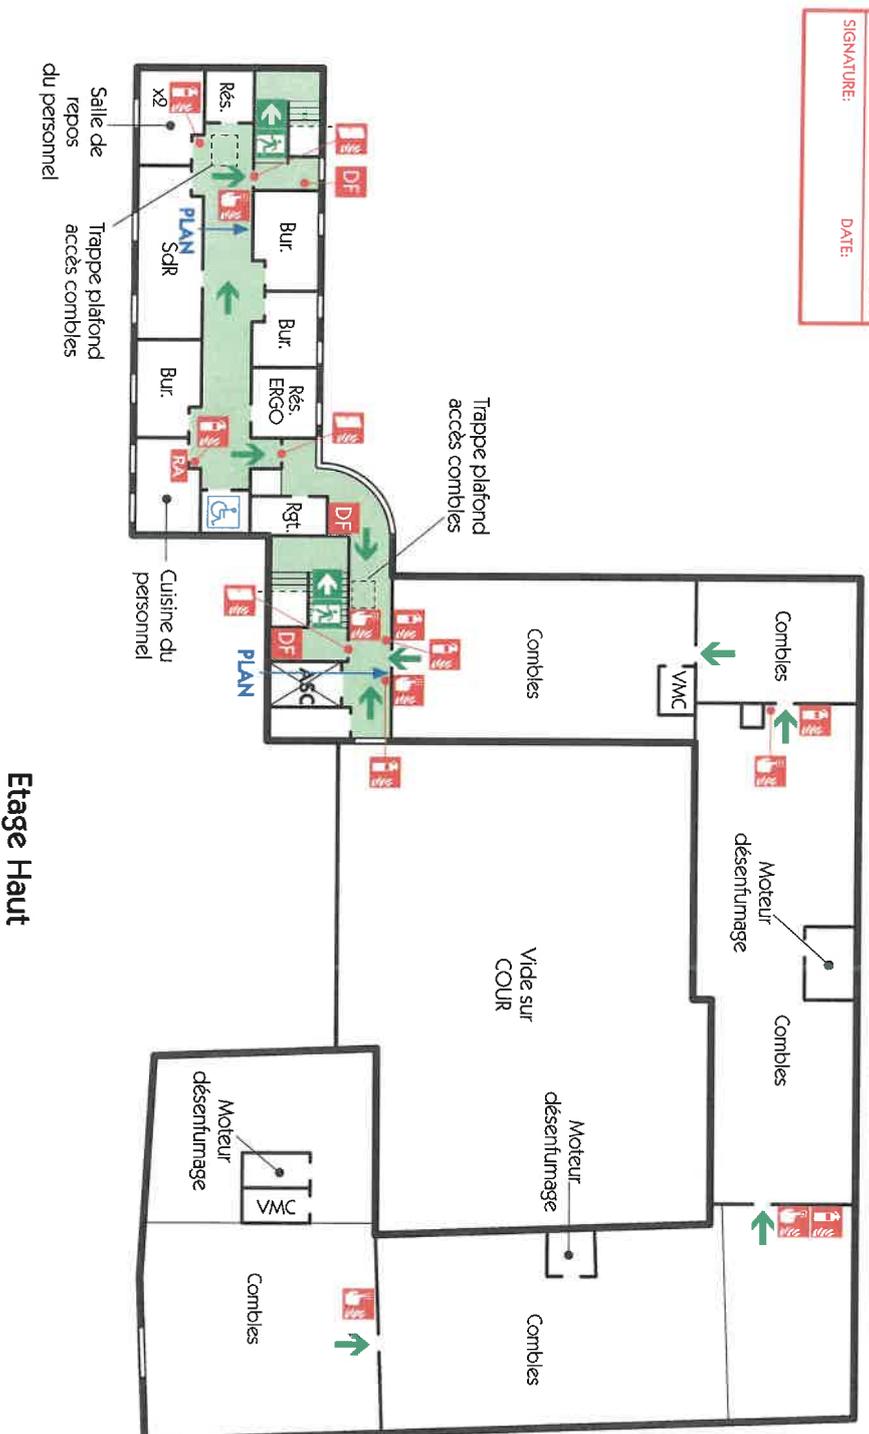

Etage Haut

### LEGENDE

- Extincteur portatif
- Déclencheur manuel-alarme
- Déclencheur manuel
- Déclencheur manuel-désenfumage
- RA Report alarme
- Ascenseur
- Cheminement d'évacuation
- Evacuation finale