



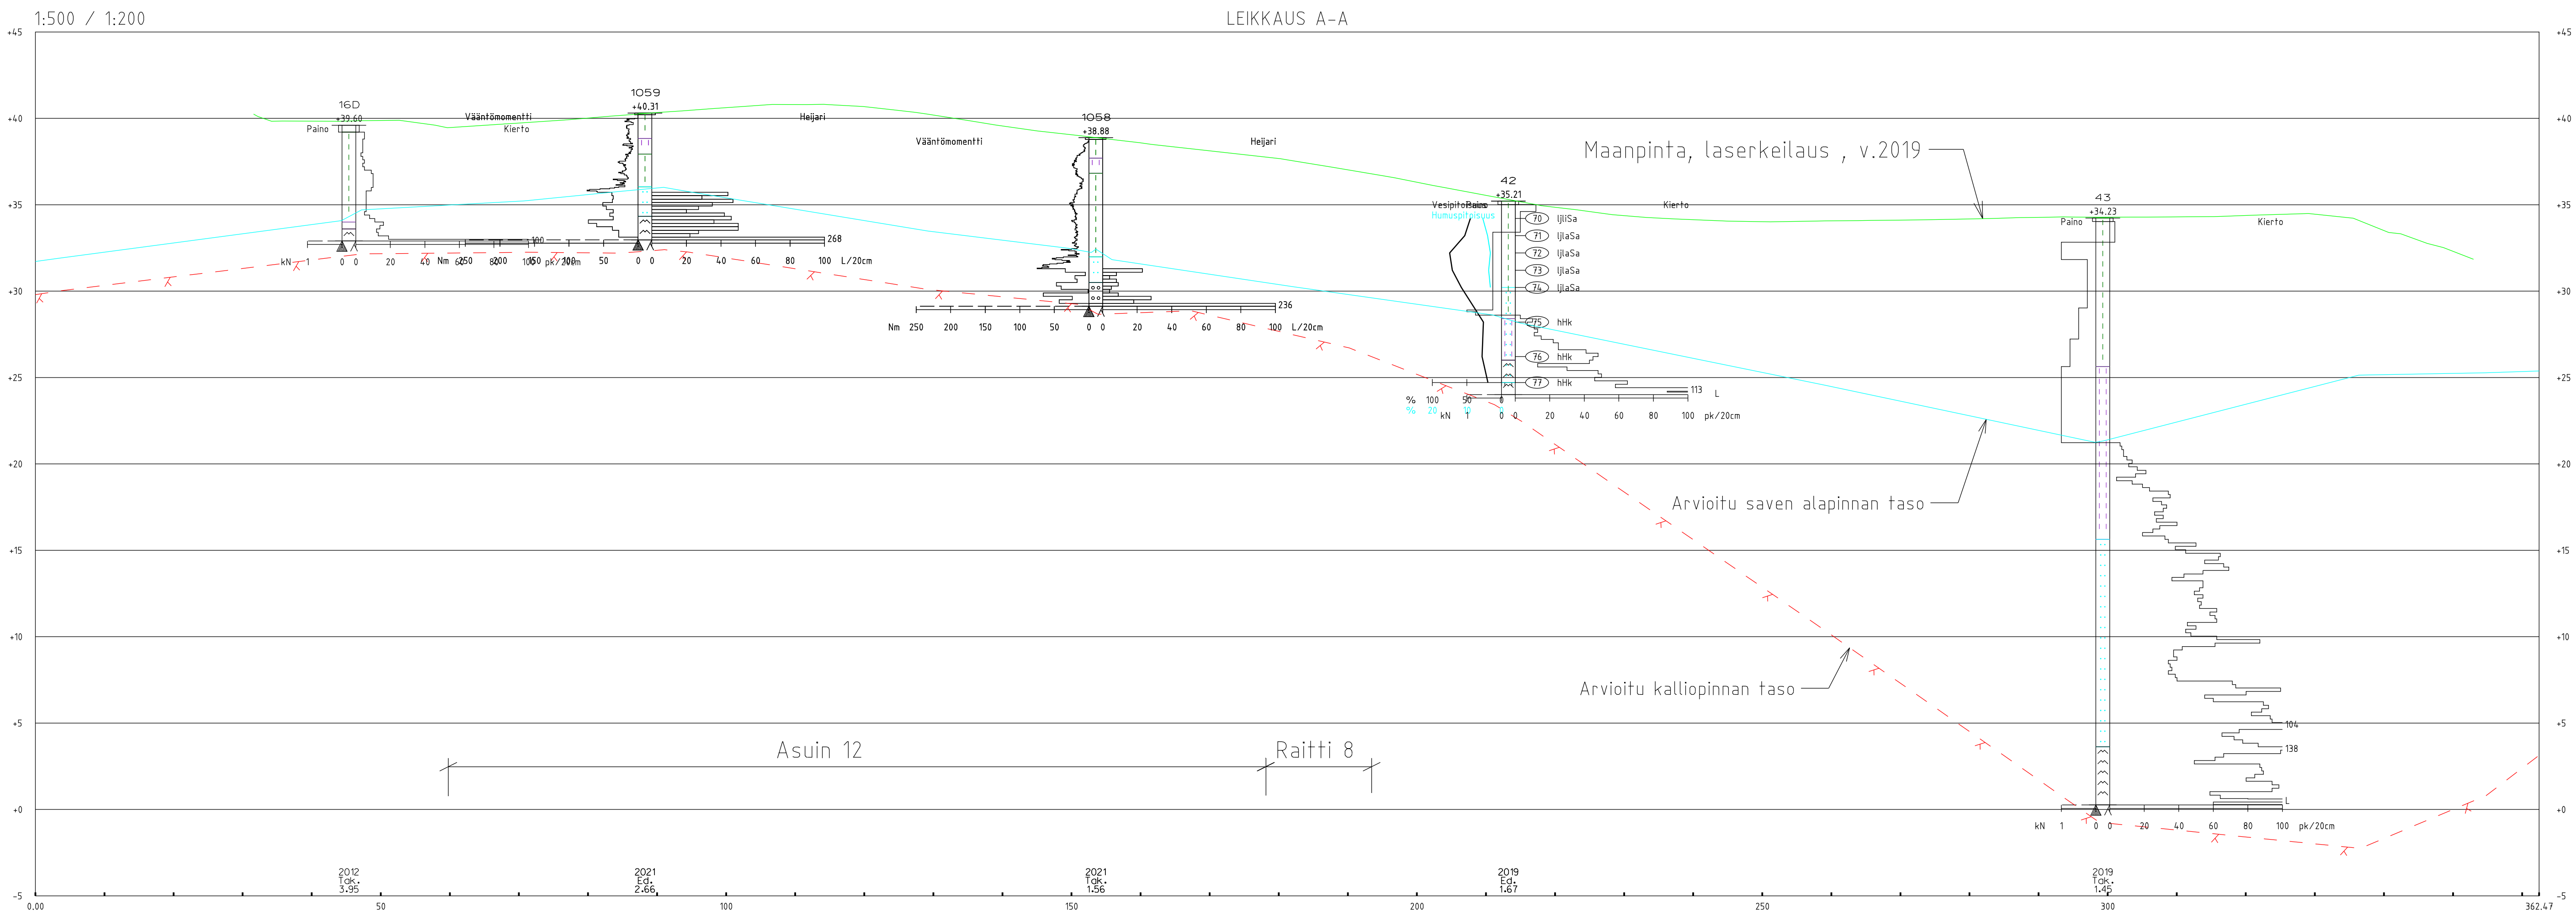


KOORDINAATTIJÄRJESTELMÄ: ETRS- GK25 KORKEUSJÄRJESTELMÄ: N2000

TUNNUS	MUUTOS	NIMIK.	PÄIVÄYS
KAUPUNGINOSA/KYLÄ	KORTTELI/TILA	TONTTI/R.NO	VIRANOMAISTEN ARKISTOINTIMERKINTÖJÄ VARTEN
RAKENNUSKOHTEEEN NIMI JA OSOITE		PIIRUSTUSLAJI	
KERAVAN ASUNTOMESSUalueen		POHJATUTKIMUS	
RAKENNETAVUUSSELVITYS		PIIRUSTUKSEN SISÄLTÖ	MITTAKAAVAT
KERAVA		LEIKKAUS A-A	1:500/1:200
A-INSINÖÖRIT Suunnittelu Oy Bertel Jungin aukio 9 02600 Espoo Tel. 0207 911 777 Fax 0207 911 778 etunimi.sukunimi@ains.fi			
LIIITTY PIIRUSTUKSEEN N:O		ATK NIMI	200107le.dwg
TUTK.	PIIRT. LuTru	SUUNN. ALA	TYÖ N:O
SUUNN. Tiina Ärväs-Tuovinen Ins. AMK		GEO	200107
PIIV. Ilona Håkkinen DI		PÄIVÄYS	8.3.2021

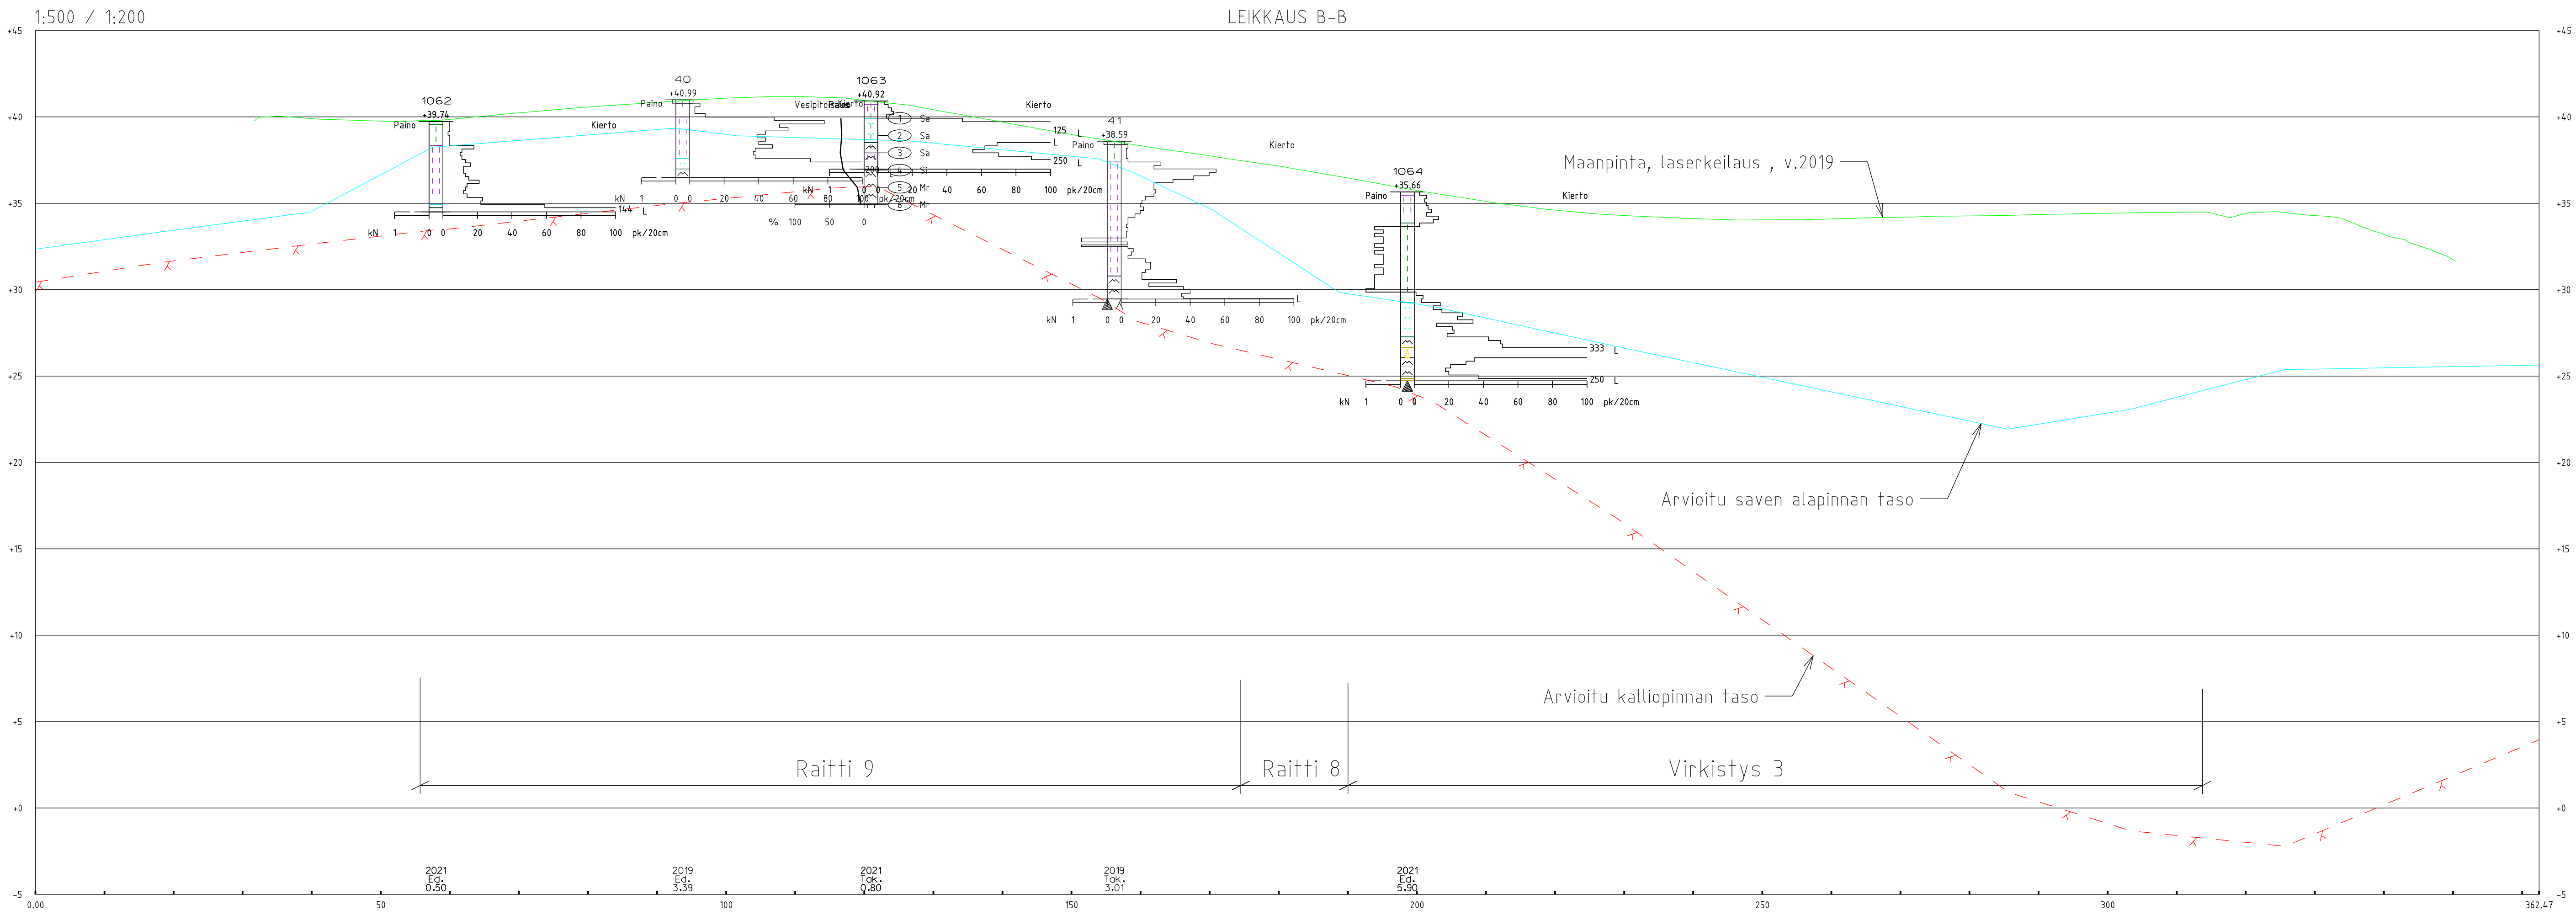


COORDINAATTIJÄRJESTELMÄ: ETRS- GK25 KORKEUSJÄRJESTELMÄ: N2000

TUNNUS	MUUTOS	NIMIK.	PÄIVÄYS
KAUPUNGINOSA/KYLÄ	KORTTELI/TILA	TONTTI/R.NO	VIRANOMAISTEN ARKISTOINTIMERKINTÖJÄ VARTEN
RAKENNUSKOHTIEN NIMI JA OSOITE		PIIRUSTUSLAJI	
KERAVAN ASUNTOMESSUALUEEN		POHJATUTKIMUS	
RAKENNETAVUUSSELVITYS		PIIRUSTUKSEN SISÄLTÖ	MITTAKAAVAT
KERAVA		LEIKKAUS B-B	1:500/1:200
A-INSINÖÖRIT Suunnittelu Oy Bertel Jungin aukio 9 02600 Espoo Tel. 0207 911 777 Fax 0207 911 779 etunimi.sukunimi@ains.fi		LITTYNY PIIRUSTUKSEEN N:O	
		ATK NIMI	200107le.dwg
TUTK.	PIIRT. LuTru	SUUNN. ALA	TYÖ N:O
SUUNN. Tiina Ärväs-Tuovinen Ins. AMK		GEO	200107
RYV. Ilona Hökinen DI		PÄIVÄYS	8.3.2021

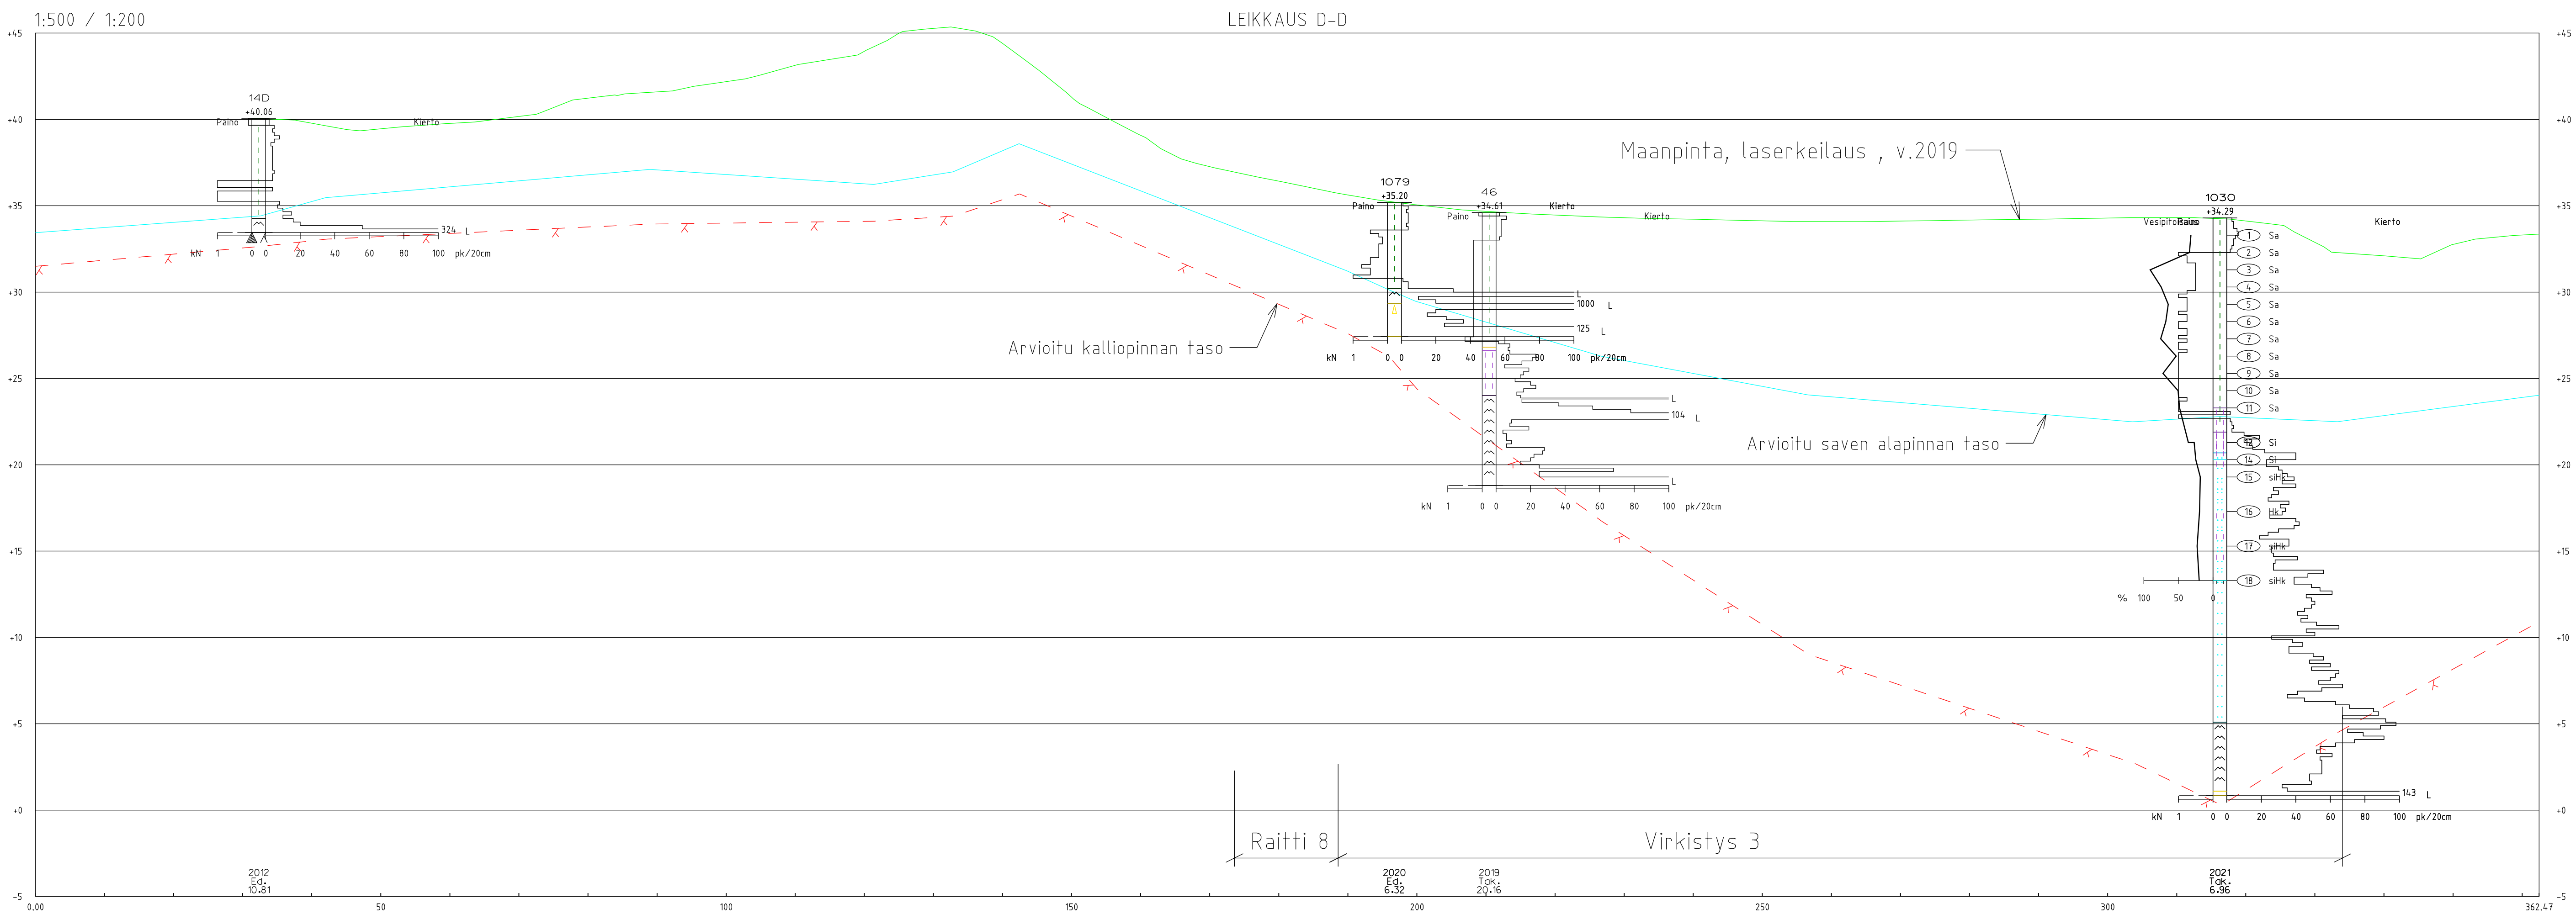

KOORDINAATTIJÄRJESTELMÄ: ETRS- GK25 KORKEUSJÄRJESTELMÄ: N2000


TUNNUS	MUUTOS	NIMIK.	PÄIVÄYS
KAUPUNGINOSA/KYLÄ	KORTTELI/TILA	TONTTI/R.NO	VIRANOMAISTEN ARKISTOINTIMERKINTÖJÄ VARTEN
RAKENNUSKOHTEEEN NIMI JA OSOITE		PIIRUSTUSLAJI	
KERAVAN ASUNTOMESSUALUEEN		POHJATUTKIMUS	
RAKENNETAVUUSSELVITYS		PIIRUSTUKSEN SISÄLTÖ	MITTAKAAVAT
KERAVA		LEIKKAUS D-D	1:500/1:200
A-INSINÖÖRIT Suunnittelu Oy Bertel Jungin aukio 9 02600 Espoo Tel. 0207 911 777 Fax 0207 911 779 etunimi.sukunimi@ains.fi		LIIITTY PIIRUSTUKSEEN N:O	
TUTK.		ATK NIMI	200107le.dwg
SUUNN.	PIIRT. LuTru	SUUNN. ALA	TYÖ N:O
RYV.	Ilona Häkkinen DI	GEO	200107
		PÄIVÄYS	8.3.2021

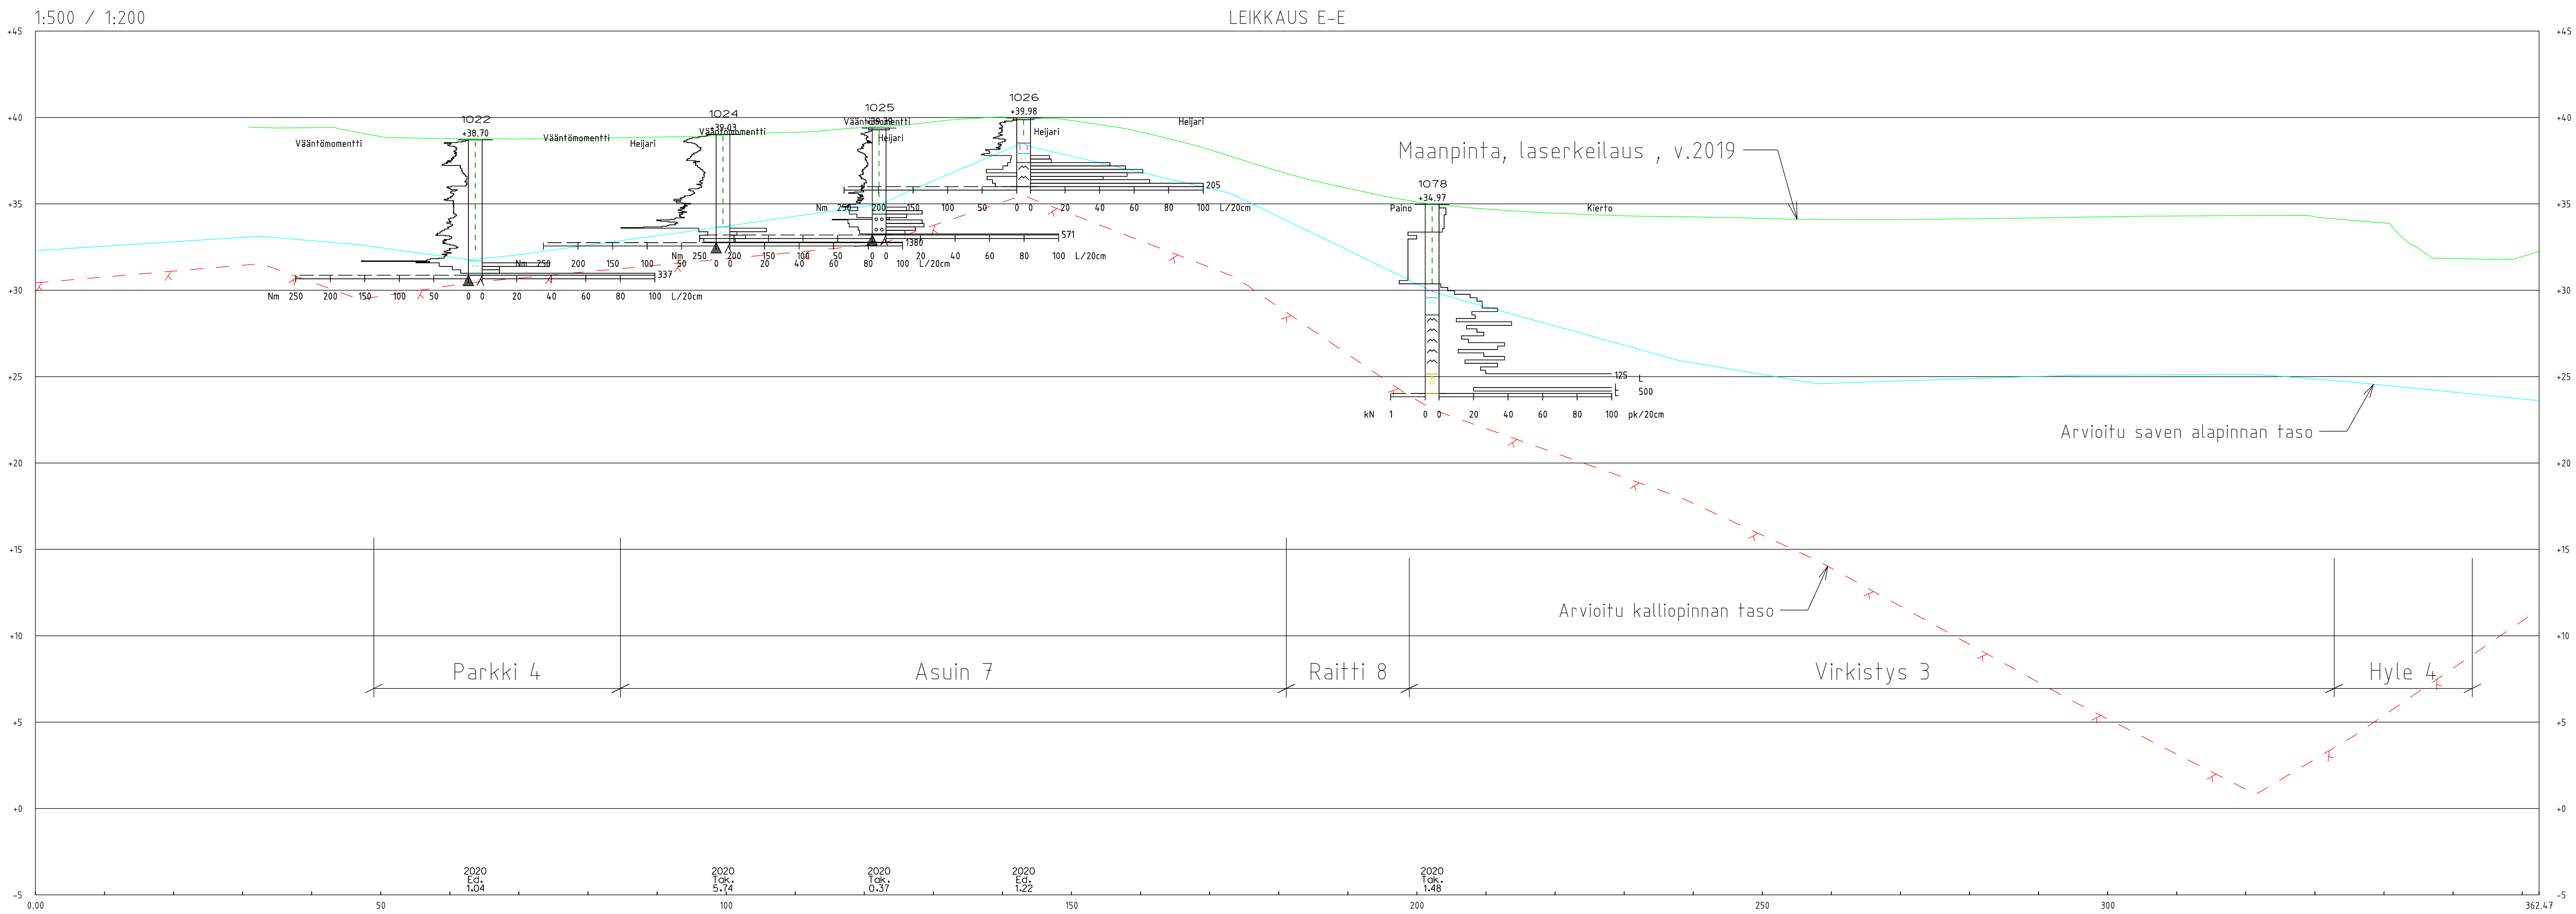

KOORDINAATTIJÄRJESTELMÄ: ETRS- GK25

KORKEUSJÄRJESTELMÄ: N2000

TUNNUS	MUUTOS	NIMIK.	PÄIVÄYS
KAUPUNGINOSA/KYLÄ	KORTTELI/TILA	TONTTI/R.NO	VIRANOMAISTEN ARKISTOINTIMERKINTÖJÄ VARTEN
RAKENNUSKOHTEEEN NIMI JA OSOITE		PIIRUSTUSLAJI	
KERAVAN ASUNTOMESSUALUEEN		POHJATUTKIMUS	
RAKENNETAVUUSSELVITYS		PIIRUSTUKSEN SISÄLTÖ	MITTAKAAVAT
KERAVA		LEIKKAUS E-E	1:500/1:200
A-INSINÖÖRIT Suunnittelu Oy Bertel Jungin aukio 9 02600 Espoo Tel. 0207 911 777 Fax 0207 911 779 etunimi.sukunimi@ains.fi		LIIITTY PIIRUSTUKSEEN N:O	
TUTK.		ATK NIMI	200107le.dwg
PIIRT. LuTru		SUUNN. ALA	TYÖ N:O
SUUNN. Tiina Ärväs-Tuovinen Ins. AMK		GEO	200107
PIIV. Ilona Häkkinen DI		PÄIVÄYS	8.3.2021

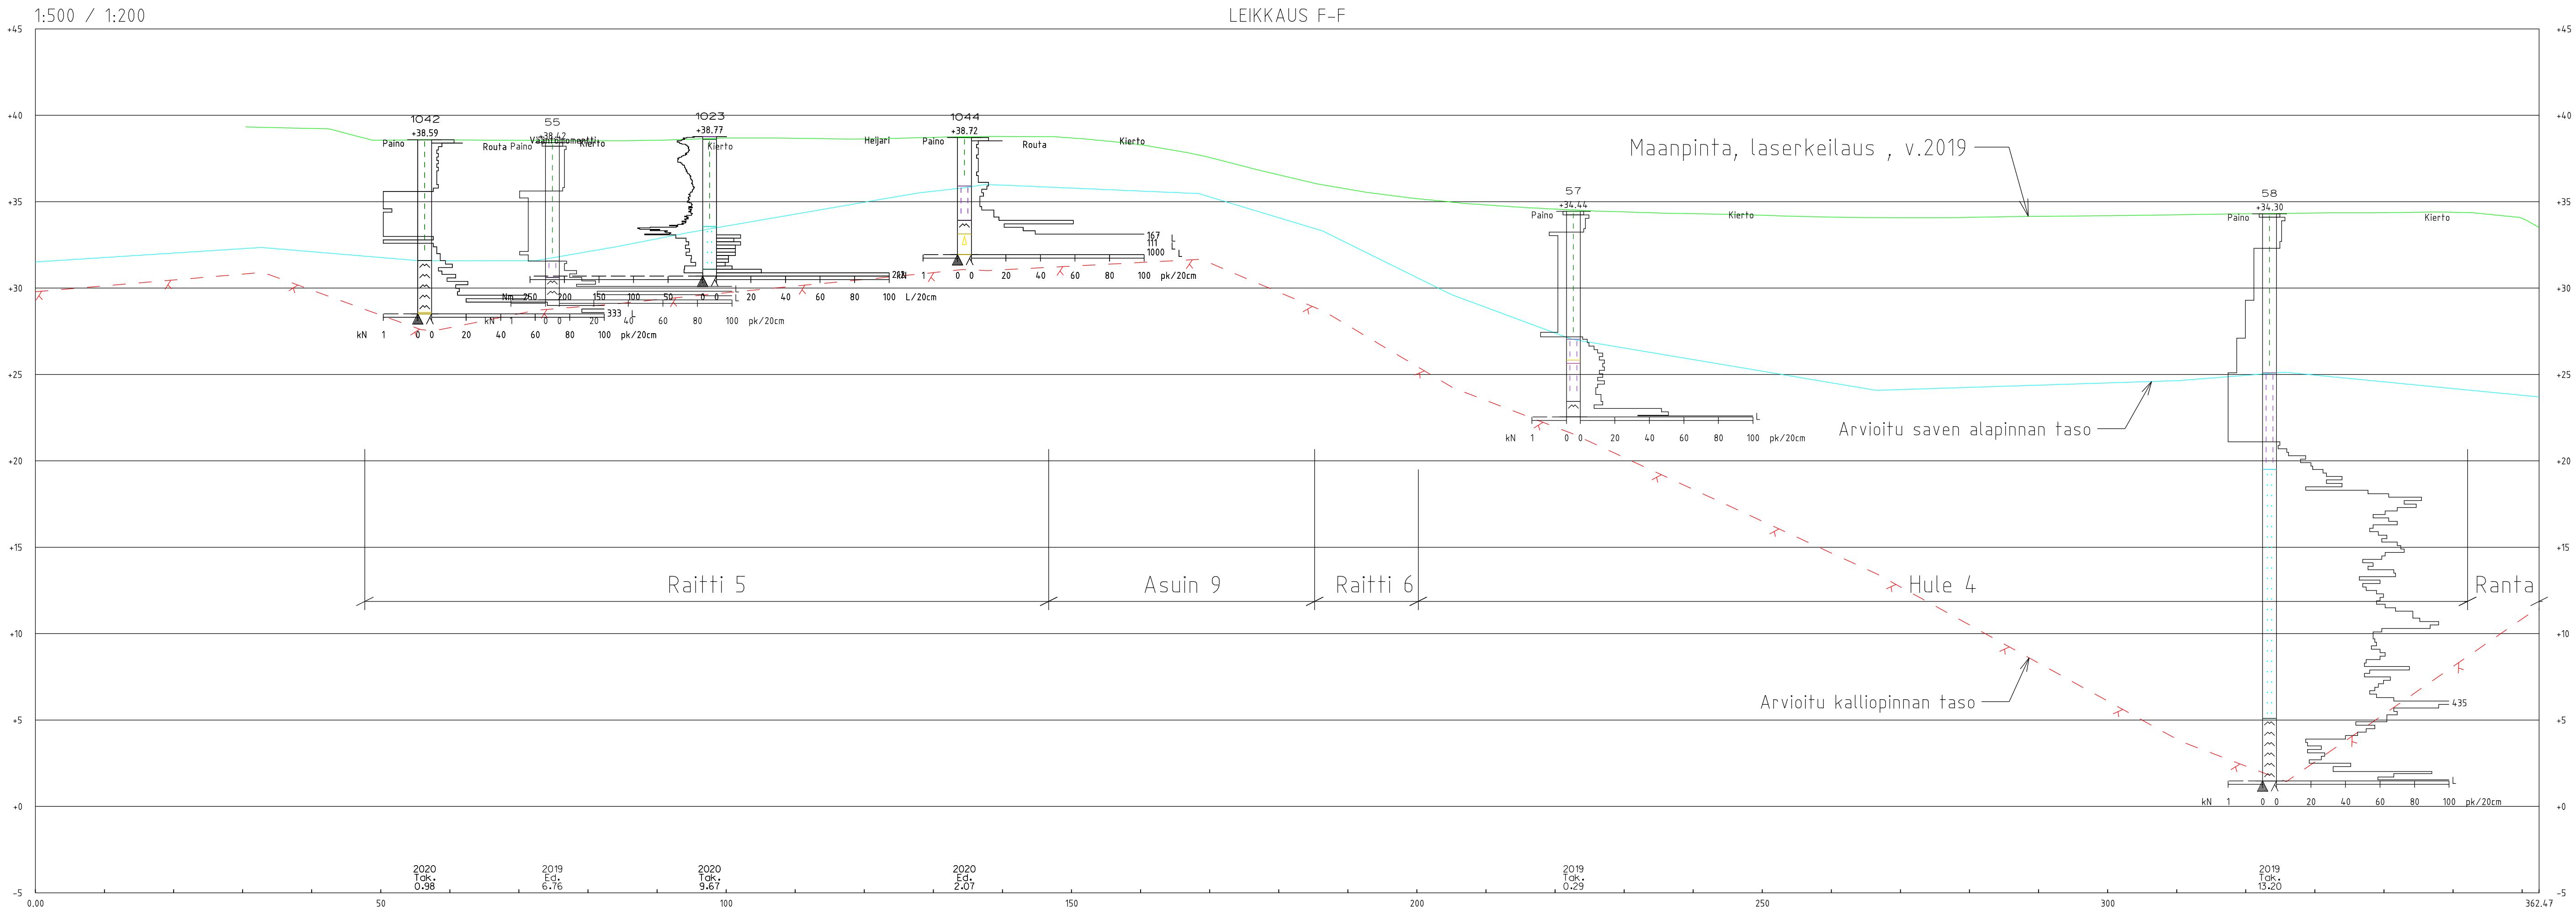


KOORDINAATTIJÄRJESTELMÄ: ETRS- GK25 KORKEUSJÄRJESTELMÄ: N2000

TUNNUS	MUUTOS	NIMIK.	PÄIVÄYS
KAUPUNGINOSA/KYLÄ	KORTTELI/TILA	TONTTI/R.NO	VIRANOMAISTEN ARKISTOINTIMERKINTÖJÄ VARTEN
RAKENNUSKOHTIEN NIMI JA OSOITE		PIIRUSTUSLAJI	
KERAVAN ASUNTOMESSUALUEEN		POHJATUTKIMUS	
RAKENNETAVUUSSELVITYS		PIIRUSTUKSEN SISÄLTÖ	MITTAKAAVAT
KERAVA		LEIKKAUS F-F	1:500/1:200
A-Insinöörit Suunnittelu Oy Bertel Jungin aukio 9 02600 Espoo Tel. 0207 911 777 Fax 0207 911 779 etunimi.sukunimi@ains.fi			
LIIITTY PIIRUSTUKSEEN N:O		ATK NIMI	200107le.dwg
TUTK.	PIIRT. LuTru	SUUNN. ALA	TYÖ N:O
SUUNN. Tiina Ärväs-Tuovinen Ins. AMK		GEO	200107
PIIR. Ilona Hökinen DI		PÄIVÄYS	8.3.2021

LEIKKAUS G-G

1:500 / 1:200

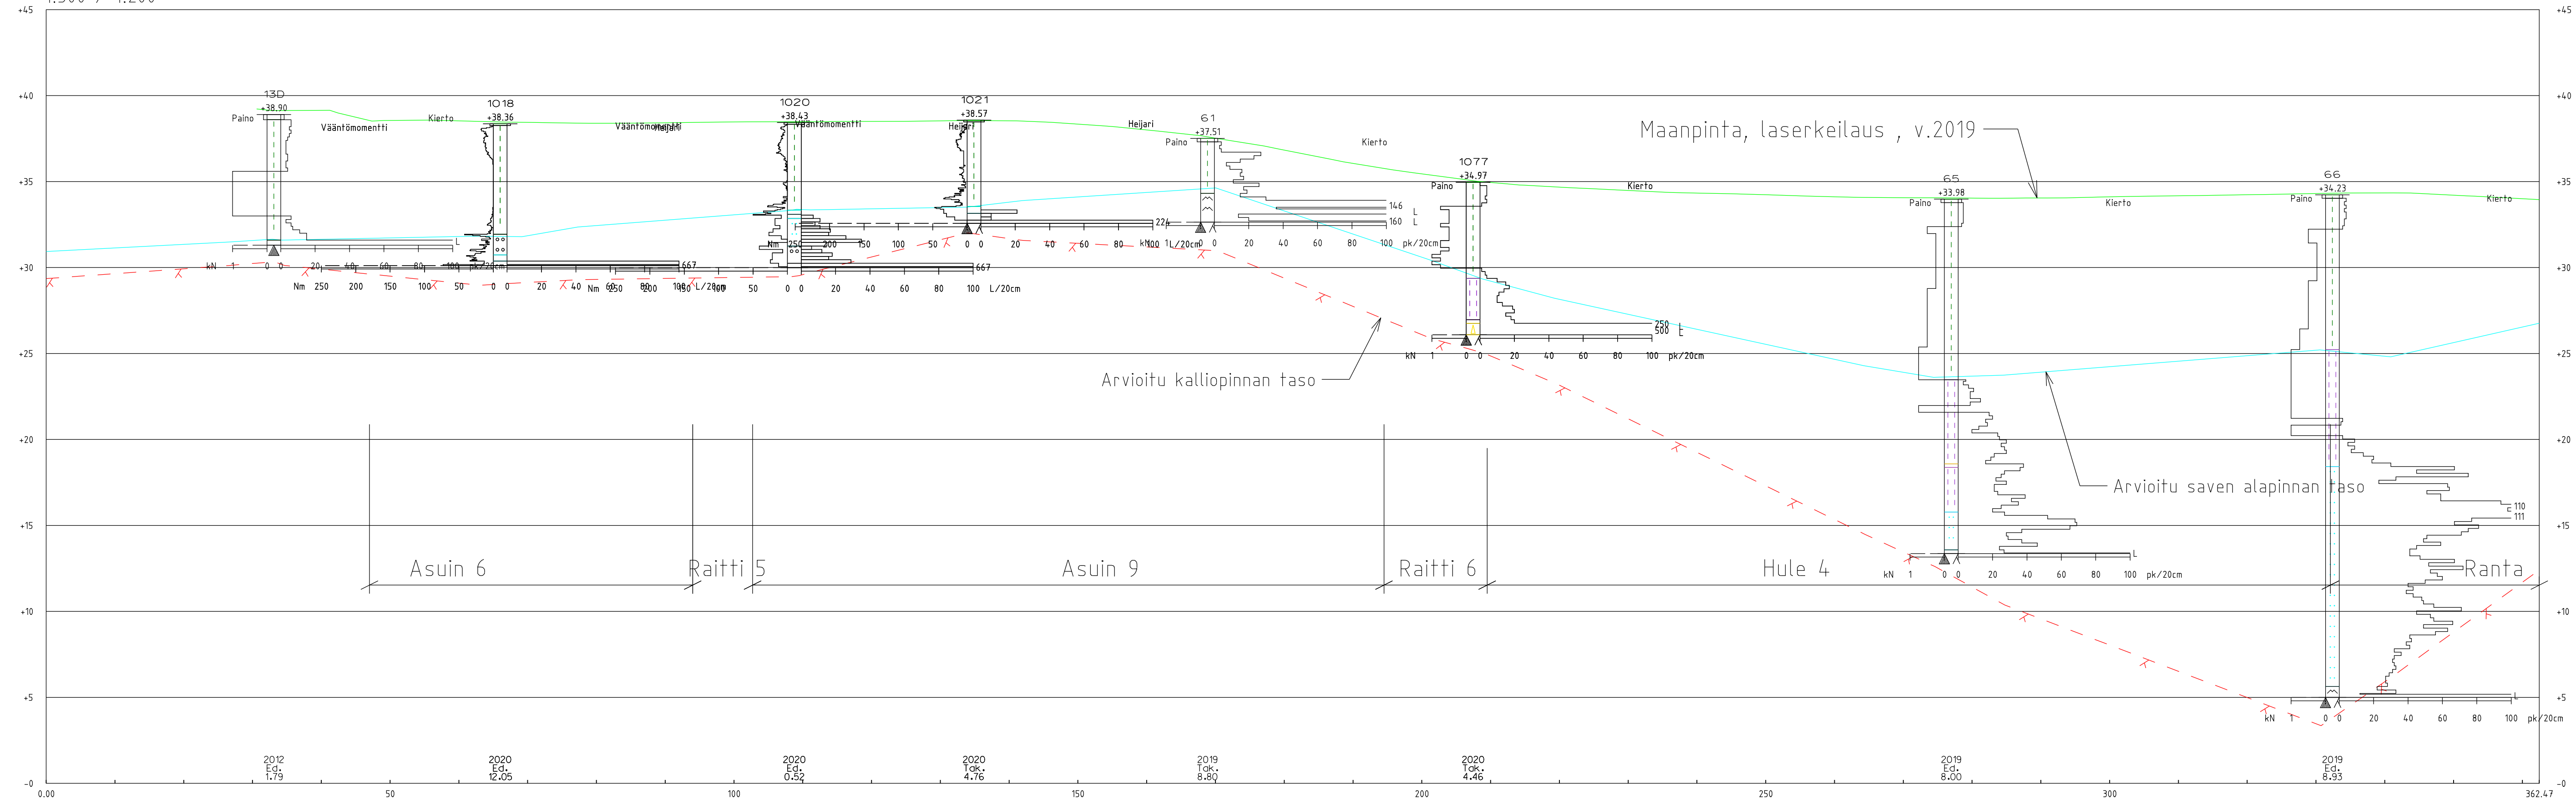


KOORDINAATTIJÄRJESTELMÄ: ETRS- GK25

KORKEUSJÄRJESTELMÄ: N2000

TUNNUS	MUUTOS	NIMIK.	PÄIVÄYS
KAUPUNGINOSA/KYLÄ	KORTTELI/TILA	TONTTI/R.NO	VIRANOMAISTEN ARKISTOINTIMERKINTÖJÄ VARTEN
RAKENNUSKOHTEEEN NIMI JA OSOITE		PIIRUSTUSLAJI	
KERAVAN ASUNTOMESSUalueen		POHJATUTKIMUS	
RAKENNETAVUUSSELVITYS		PIIRUSTUKSEN SISÄLTÖ	MITTAKAAVAT
KERAVA		LEIKKAUS G-G	1:500/1:200
A-Insinöörit Suunnittelu Oy Bertel Jungin aukio 9 02600 Espoo Tel. 0207 911 777 Fax 0207 911 779 etunimi.sukunimi@ains.fi		LIITTYVÄ PIIRUSTUKSEEN N:O	
		ATK NIMI	200107le.dwg
TUTK.	PIIRT.	SUUNN. ALA	TYÖ N:O
SUUNN.	LuTru	GEO	200107
RYV.	Ilona Häkkinen DI	PÄIVÄYS	8.3.2021

LEIKKAUS H-H


1:500 / 1:200

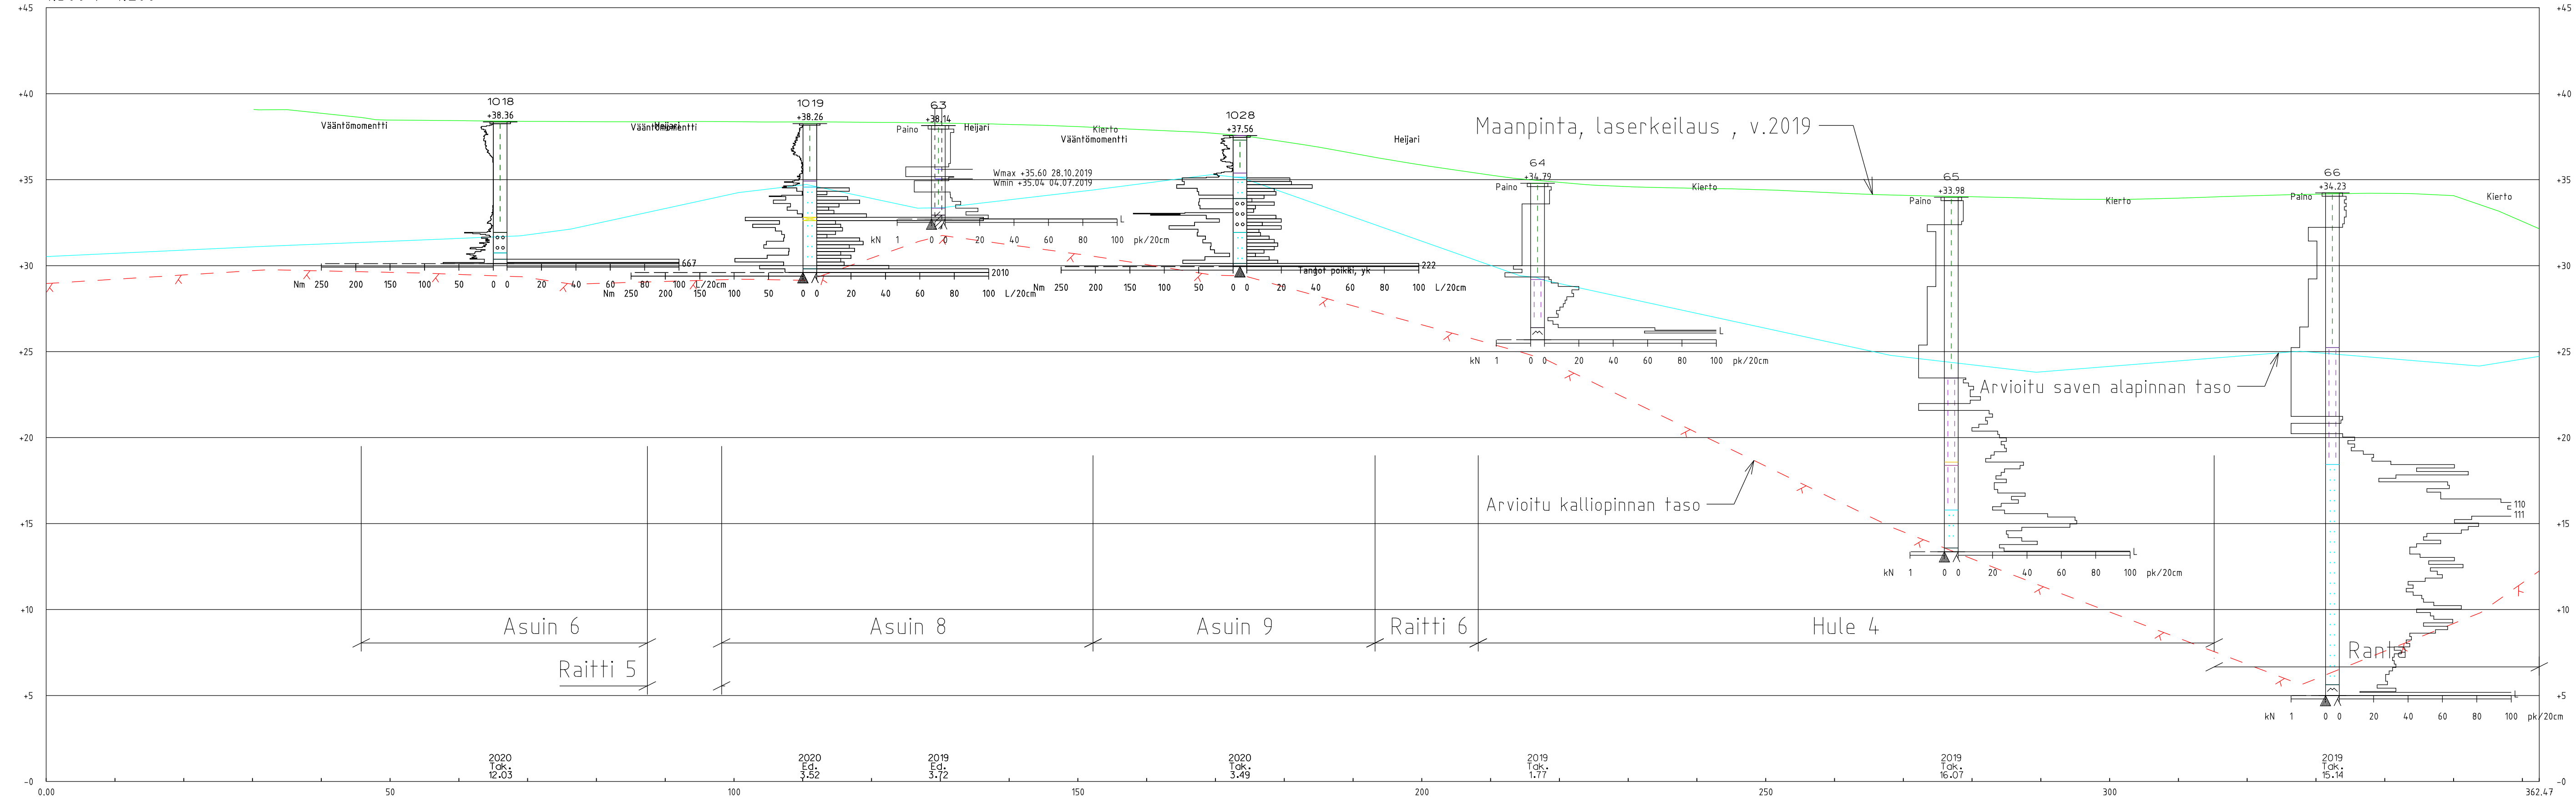

KOORDINAATTIJÄRJESTELMÄ: ETRS- GK25 KORKEUSJÄRJESTELMÄ: N2000

TUNNUS	MUUTOS	NIMIK.	PÄIVÄYS
KAUPUNGINOSA/KYLÄ	KORTTELI/TILA	TONTTI/R.NO	VIRANOMAISTEN ARKISTOINTIMERKINTÖJÄ VARTEN
RAKENNUSKOHTEEEN NIMI JA OSOITE		PIIRUSTUSLAJI	
KERAVAN ASUNTOMESSUALUEEN		POHJATUTKIMUS	
RAKENNETAVUUSSELVITYS		PIIRUSTUKSEN SISÄLTÖ	MITTAKAAVAT
KERAVA		LEIKKAUS H-H	1:500/1:200
A-INSINÖÖRIT Suunnittelu Oy Bertel Jungin aukio 9 02600 Espoo Tel. 0207 911 777 Fax 0207 911 779 etunimi.sukunimi@ains.fi		LIIITTY PIIRUSTUKSEEN N:O ATK NIMI 200107le.dwg	
TUTK.	PIIRT. LuTru	SUUNN. ALA GEO	TYÖ N:O 200107
SUUNN. Tiina Ärväs-Tuovinen Ins. AMK			PIIR. N:O 9
RYV. Ilona Häkkinen DI		PÄIVÄYS 8.3.2021	

LEIKKAUS I-I

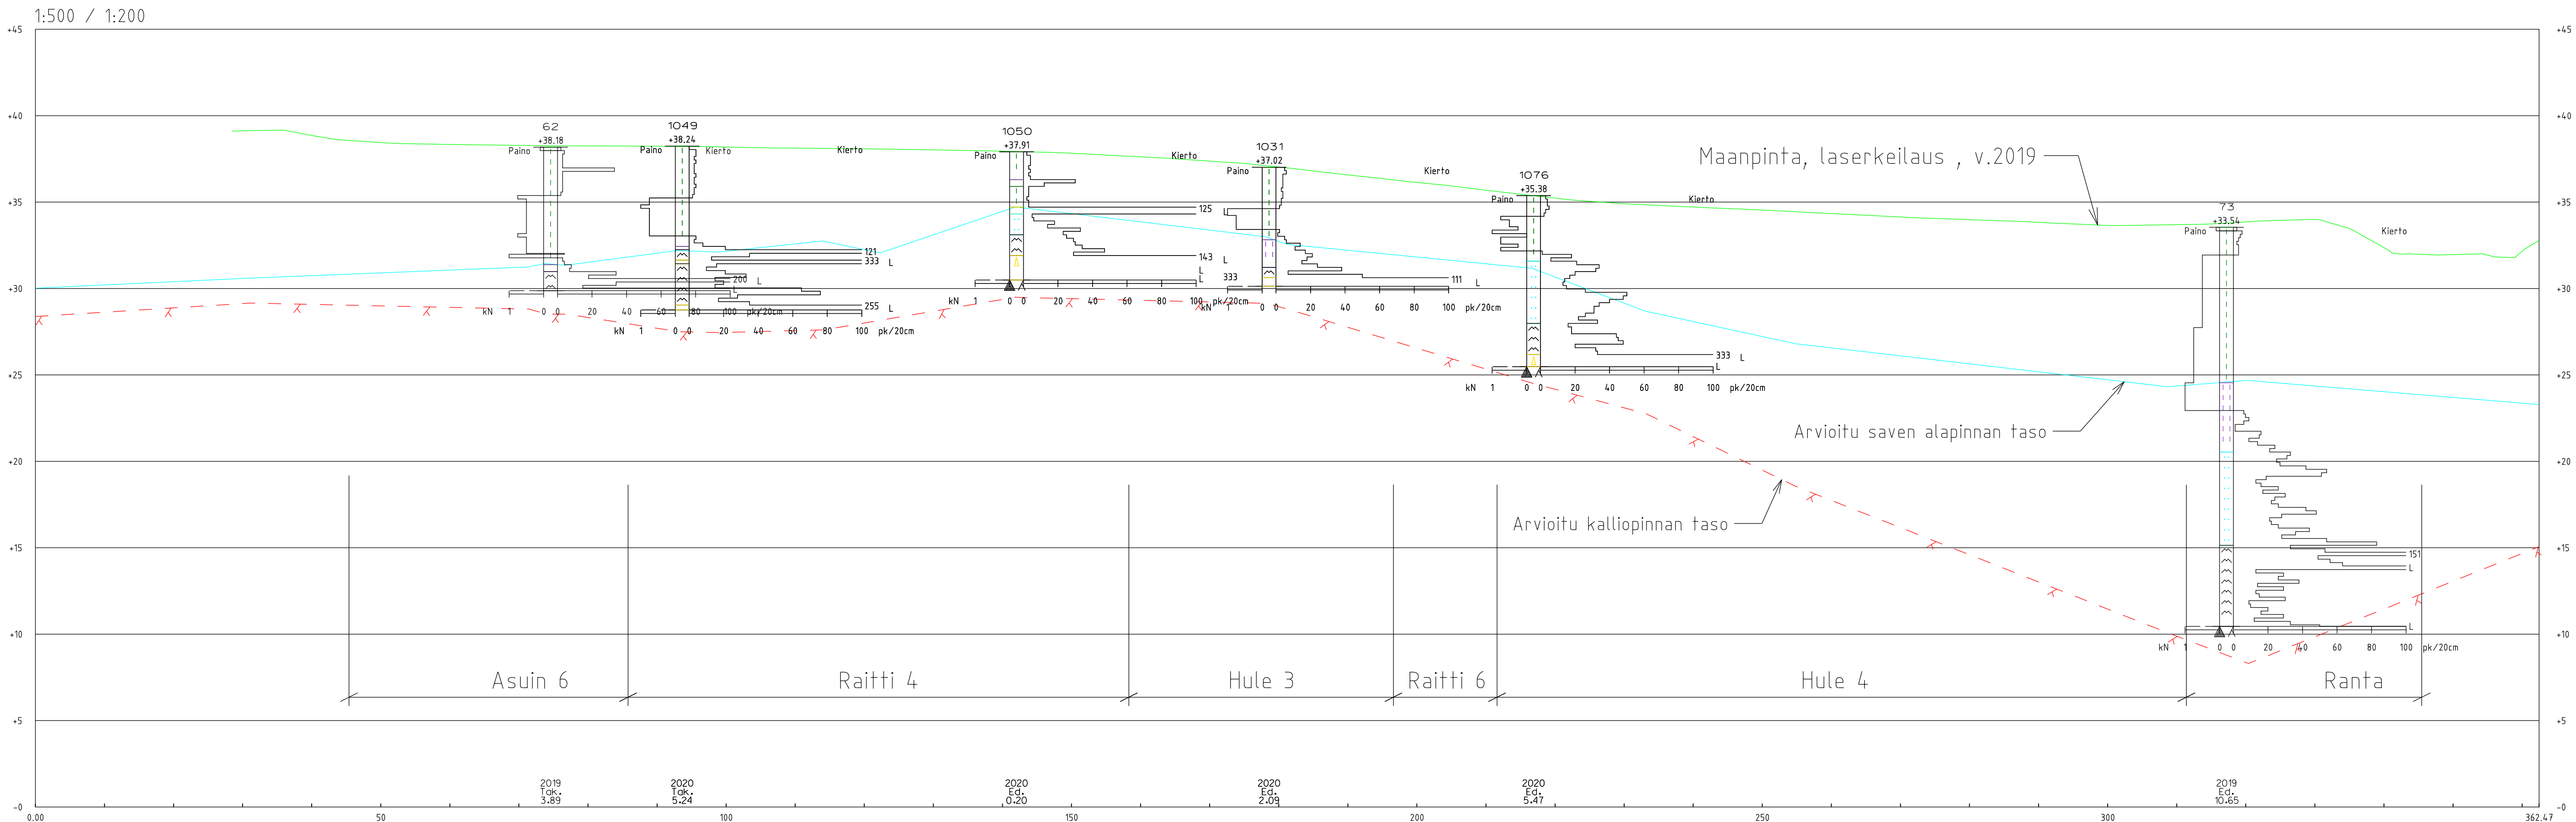


KOORDINAATTIJÄRJESTELMÄ: ETRS- GK25 KORKEUSJÄRJESTELMÄ: N2000

TUNNUS	MUUTOS	NIMIK.	PÄIVÄYS
KAUPUNGINOSA/KYLÄ	KORTTELI/TILA	TONTTI/R.NO	VIRANOMAISTEN ARKISTOINTIMERKINTÖJÄ VARTEN
RAKENNUSKOHTEEEN NIMI JA OSOITE		PIIRUSTUSLAJI	
KERAVAN ASUNTOMESSUALUEEN		POHJATUTKIMUS	
RAKENNETAVUUSSELVITYS		PIIRUSTUKSEN SISÄLTÖ	MITTAKAAVAT
KERAVA		LEIKKAUS I-I	1:500/1:200
A-INSINÖÖRIT Suunnittelu Oy Bertel Jungin aukio 9 02600 Espoo Tel. 0207 911 777 Fax 0207 911 779 etunimi.sukunimi@ains.fi		LIITTYVÄ PIIRUSTUKSEEN N:O	
		ATK NIMI	200107le.dwg
TUTK.	PIIRT. LuTru	SUUNN. ALA	TYÖ N:O
SUUNN. Tiina Ärväs-Tuovinen Ins. AMK		GEO	200107
RYV. Ilona Hökinen DI		PÄIVÄYS	8.3.2021

LEIKKAUS J-J

1:500 / 1:200

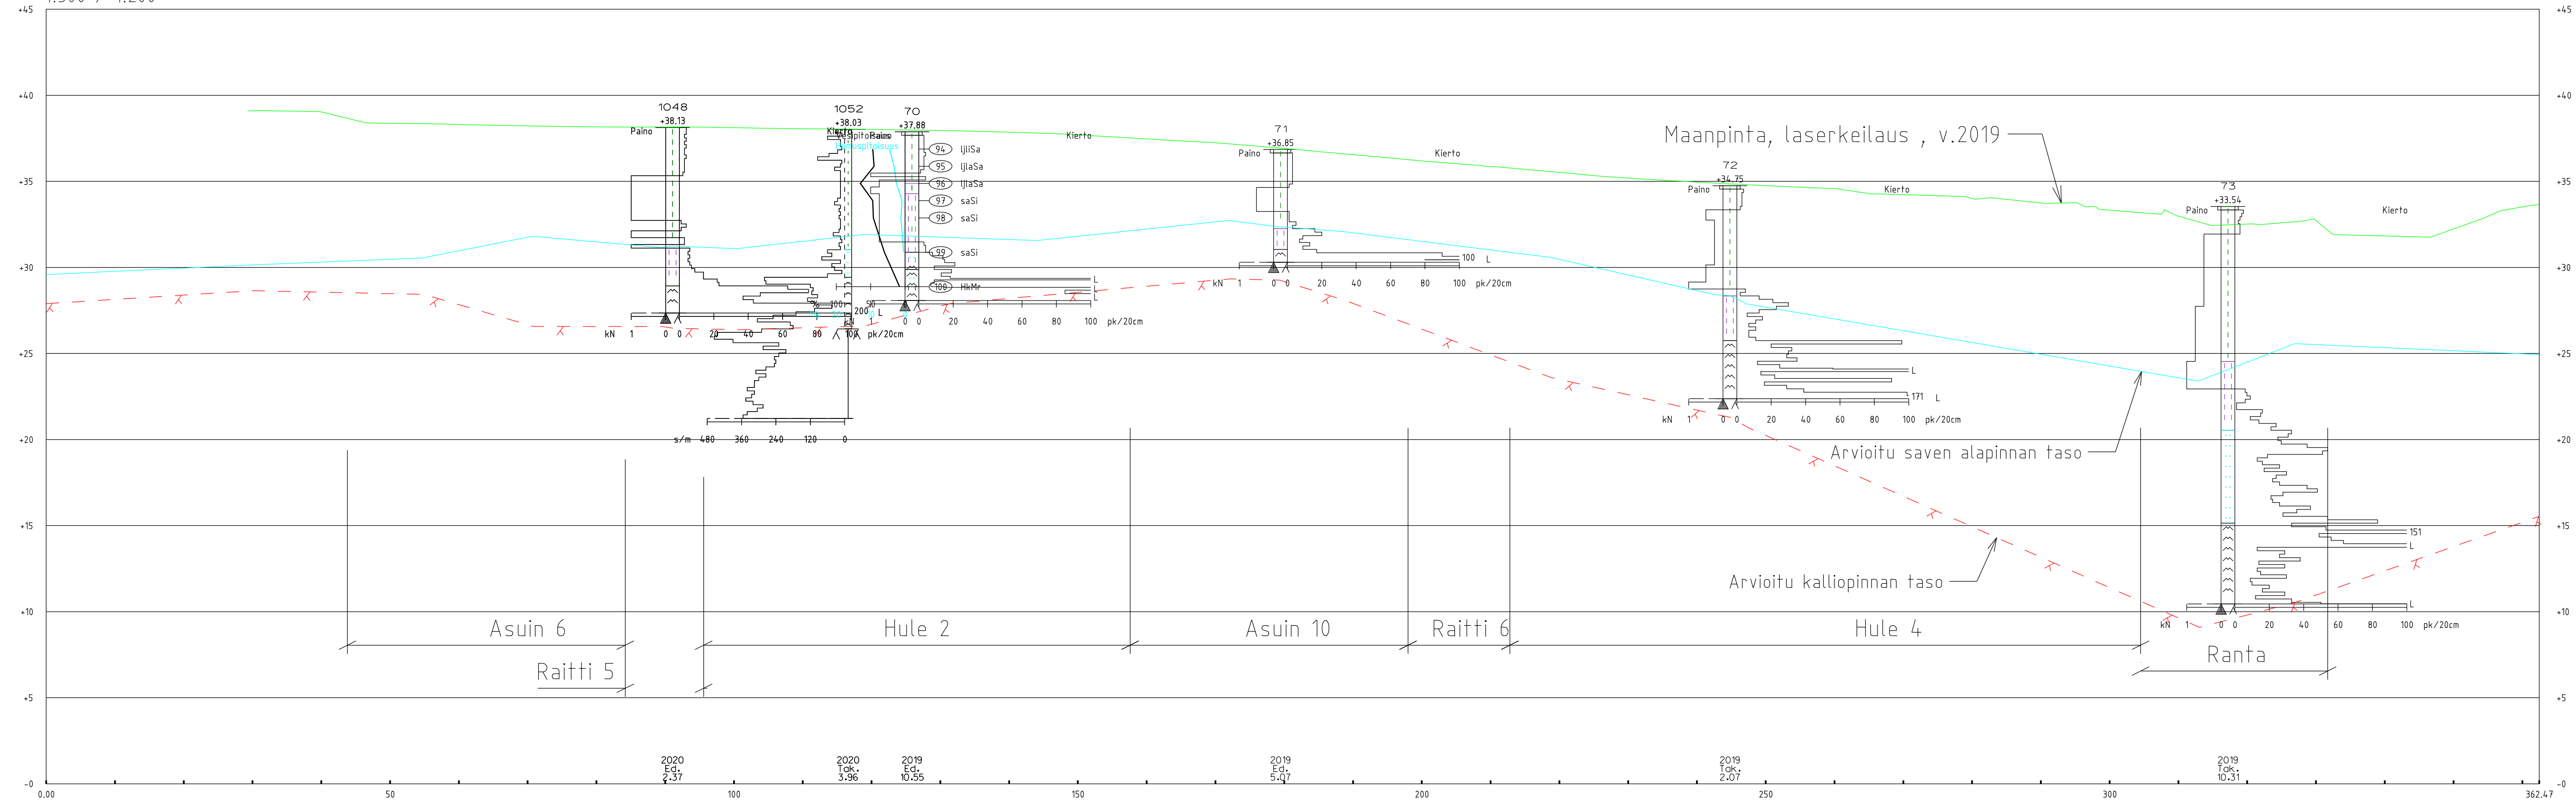


KOORDINAATTIJÄRJESTELMÄ: ETRS- GK25 KORKEUSJÄRJESTELMÄ: N2000

TUNNUS	MUUTOS	NIMIK.	PÄIVÄYS
KAUPUNGINOSA/KYLÄ	KORTTELI/TILA	TONTTI/R.NO	VIRANOMAISTEN ARKISTOINTIMERKINTÖJÄ VARTEN
RAKENNUSKOHTEEEN NIMI JA Osoite		PIIRUSTUSLAJI	
KERAVAN ASUNTOMESSUalueen		POHJATUTKIMUS	
RAKENNETAVUUSSELVITYS		PIIRUSTUKSEN SISÄLTÖ	MITTAKAAVAT
KERAVA		LEIKKAUS J-J	1:500/1:200
A-Insinöörit Suunnittelu Oy Bertel Jungin aukio 9 02600 Espoo Tel. 0207 911 777 Fax 0207 911 779 etunimi.sukunimi@ains.fi		LUITTY PIIRUSTUKSEEN N:O	
ATK NIMI		200107le.dwg	
TUTK.	PIIRT.	SUUNN. ALA	TYÖ N:O
SUUNN.	LuTru	GEO	200107
PIIV.	Ilona Häkkinen DI	PÄIVÄYS	8.3.2021


LEIKKAUS K-K

1:500 / 1:200

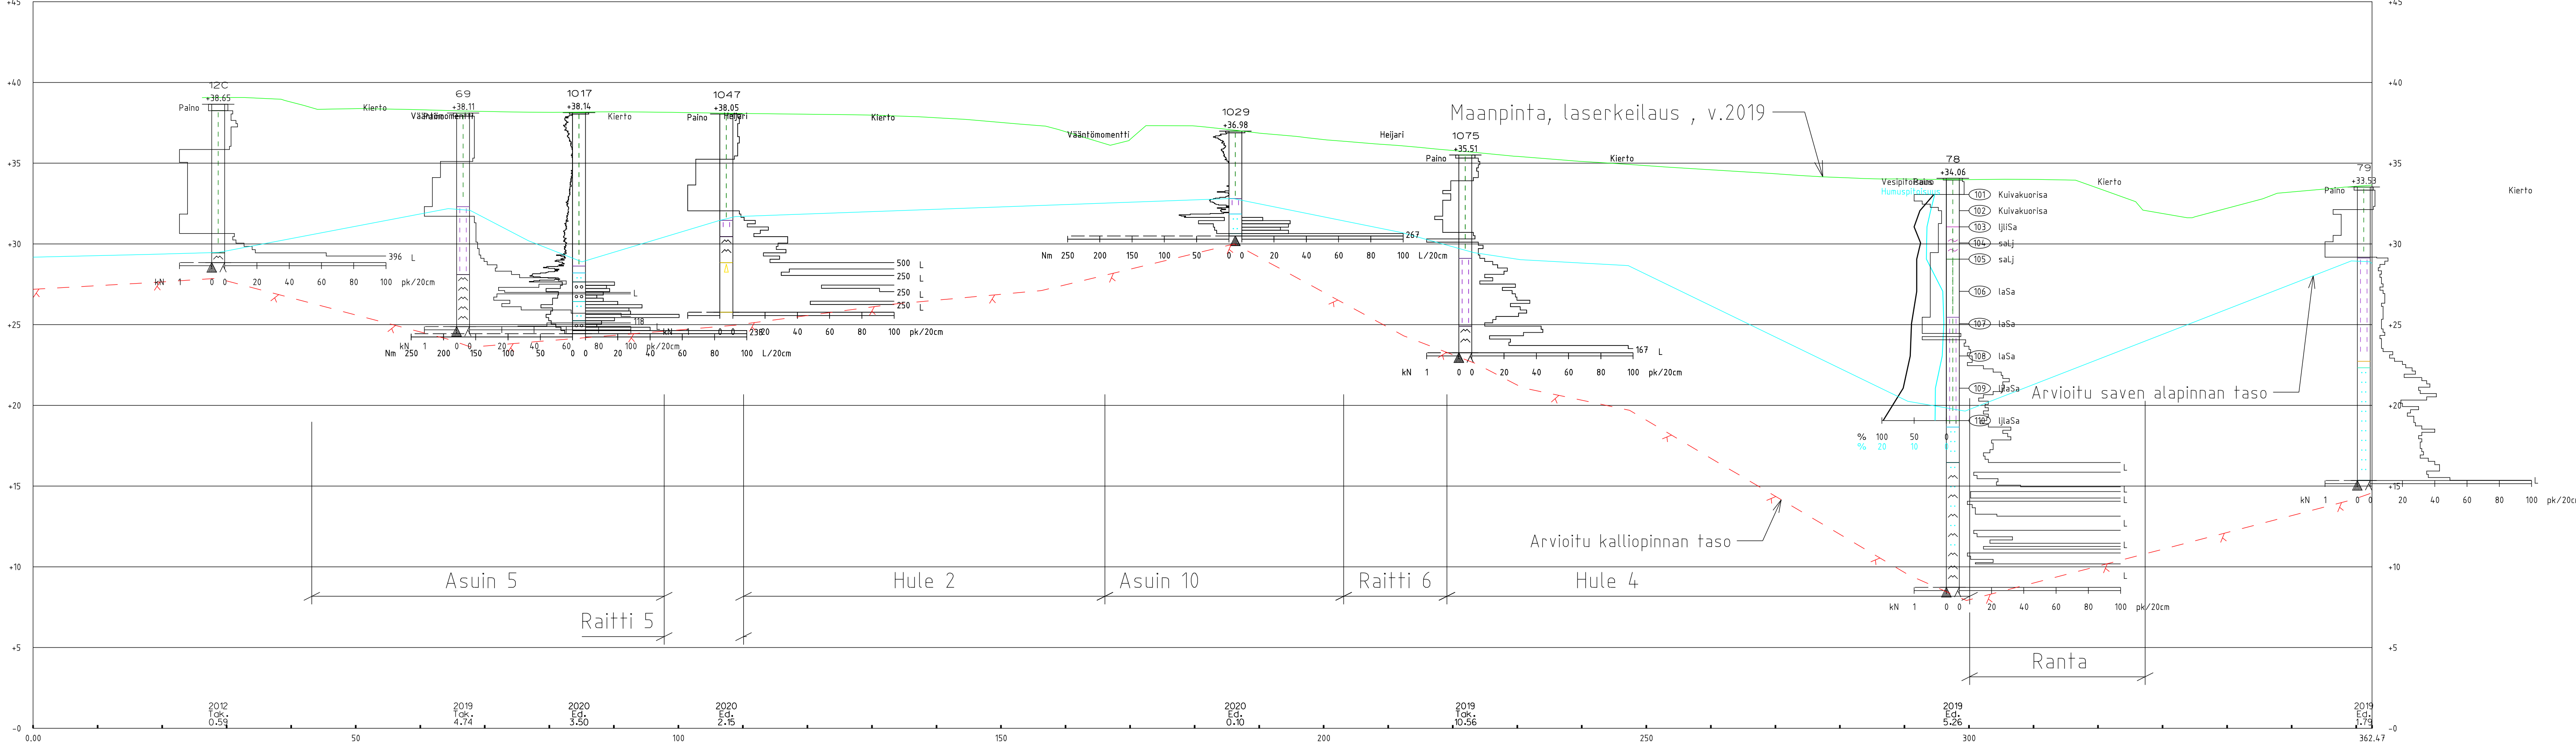


KOORDINAATTIJÄRJESTELMÄ: ETRS- GK25 KORKEUSJÄRJESTELMÄ: N2000

TUNNUS		MUUTOS		NIMIK.		PÄIVÄYS	
KAUPUNGINOSA/KYLÄ		KORTTELI/TILA		TONTTI/R.NO		VIRANOMAISTEN ARKISTOINTIMERKINTÖJÄ VARTEN	
RAKENNUSKOHTEEN NIMI JA OSOITE				PIIRUSTUSLAJI			
KERAVAN ASUNTOMESSUALUEEN				POHJATUTKIMUS			
RAKENNETAVUUSSELVITYS				PIIRUSTUKSEN SISÄLTÖ			
KERAVA				LEIKKAUS K-K		1:500/1:200	
 A-Insinöörit Suunnittelu Oy Bertel Jungin aukio 9 02600 Espoo Tel 0207 911 777 Fax 0207 911 779 etunimi.sukunimi@ains.fi							
				LIIITTY			
				PIIRUSTUKSEEN N:O			
				ATK NIMI		200107le.dwg	
				SUUNN. ALA		TYÖ N:O	
TUTK.		PIIRT. LuTru		SUUNN. ALA		TYÖ N:O	
SUUNN.		Tiing Ärväs-Tuovinen Ins. AMK		GEO		200107	
HYV.		Ilona Häkkinen DI		PÄIVÄYS		8.3.2021	
						PIIR. N:O 12	

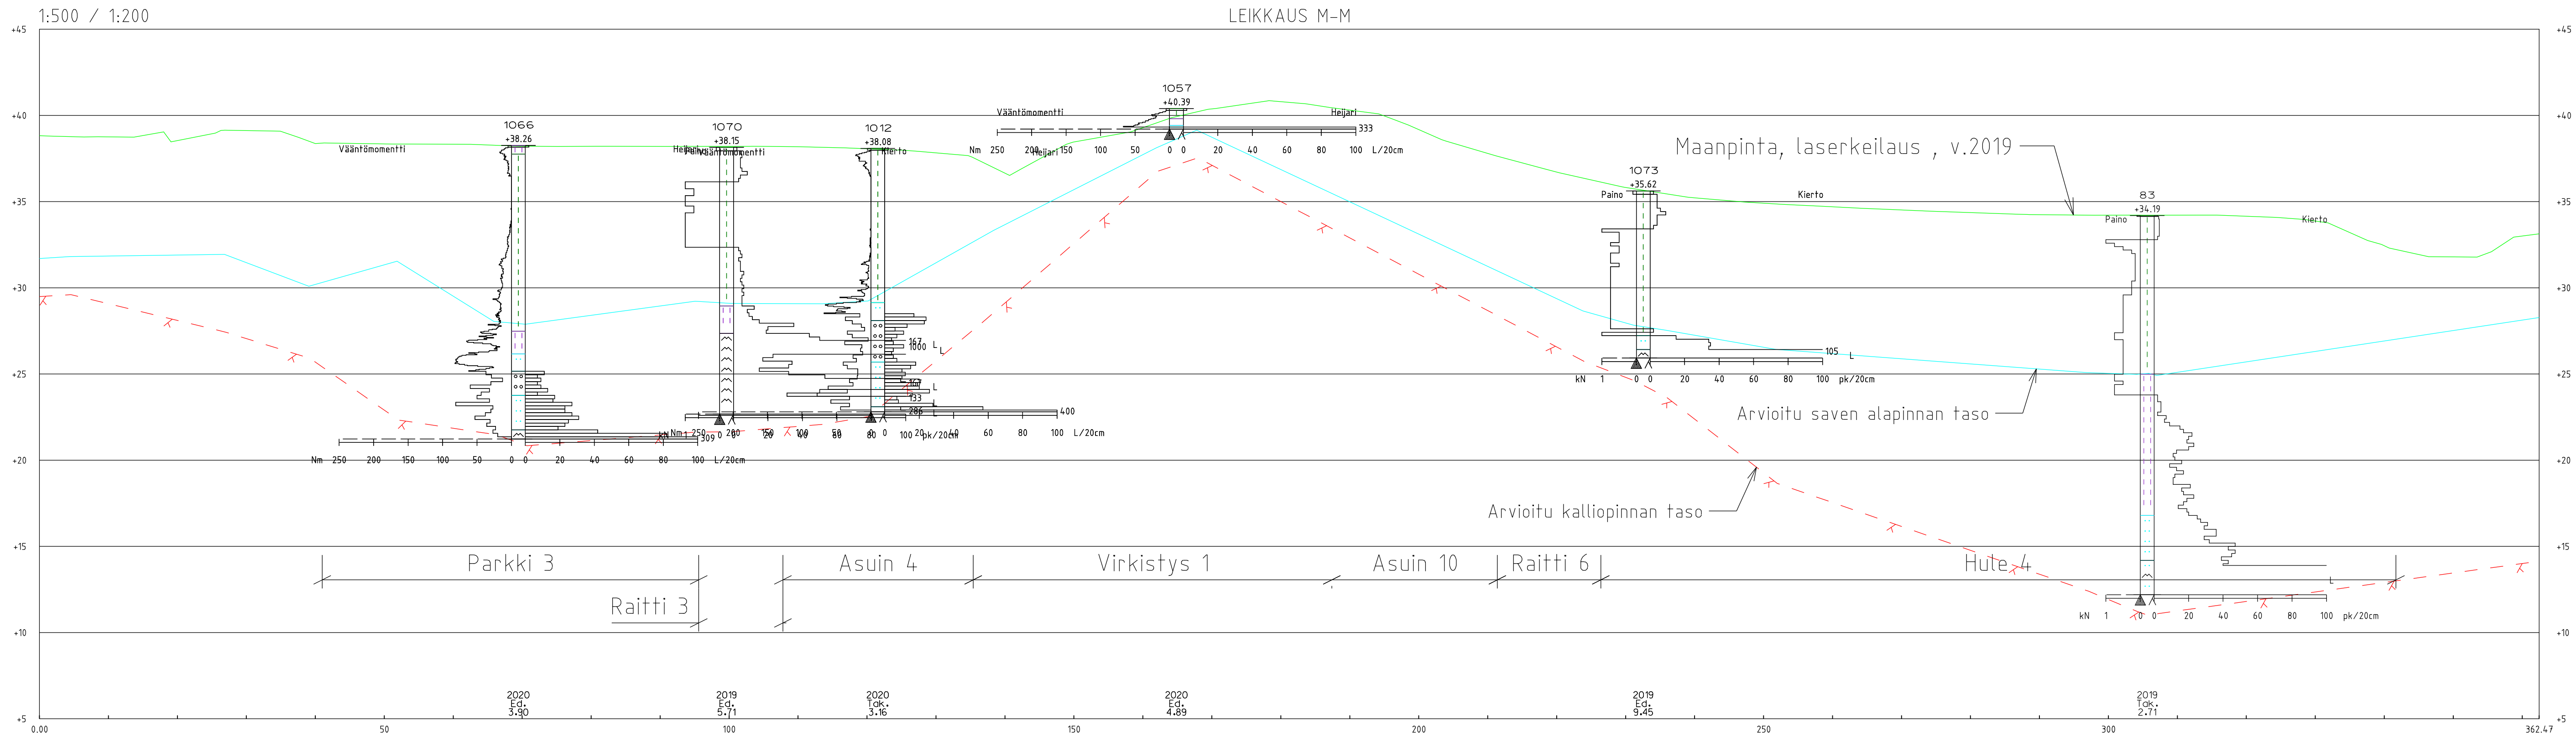

KOORDINAATTIJÄRJESTELMÄ: ETRS- GK25 KORKEUSJÄRJESTELMÄ: N2000

TUNNUS	MUUTOS	NIMIK.	PÄIVÄYS
KAUPUNGINOSA/KYLÄ	KORTTELI/TILA	TONTTI/R.NO	VIRANOMAISTEN ARKISTOINTIMERKINTÖJÄ VARTEN
RAKENNUSKOHTEEEN NIMI JA OSOITE		PIIRUSTUSLAJI	
KERAVAN ASUNTOMESSUALUEEN		POHJATUTKIMUS	
RAKENNETAVUUSSELVITYS		PIIRUSTUKSEN SISÄLTÖ	MITTAKAAVAT
KERAVA		LEIKKAUS M-M	1:500/1:200
A-INSINÖÖRIT A-Insinöörit Suunnittelu Oy Bertel Jungin aukio 9 02600 Espoo Tel. 0207 911 777 Fax 0207 911 779 etunimi.sukunimi@ains.fi			
LIIITTY PIIRUSTUKSEEN N:O		ATK NIMI	
		200107le.dwg	
TUTK.	PIIRT. LuTru	SUUNN. ALA	TYÖ N:O
SUUNN. Tiina Ärväs-Tuovinen Ins. AMK		GEO	200107
PIIV. Ilona Hökkinen DI		PÄIVÄYS	8.3.2021

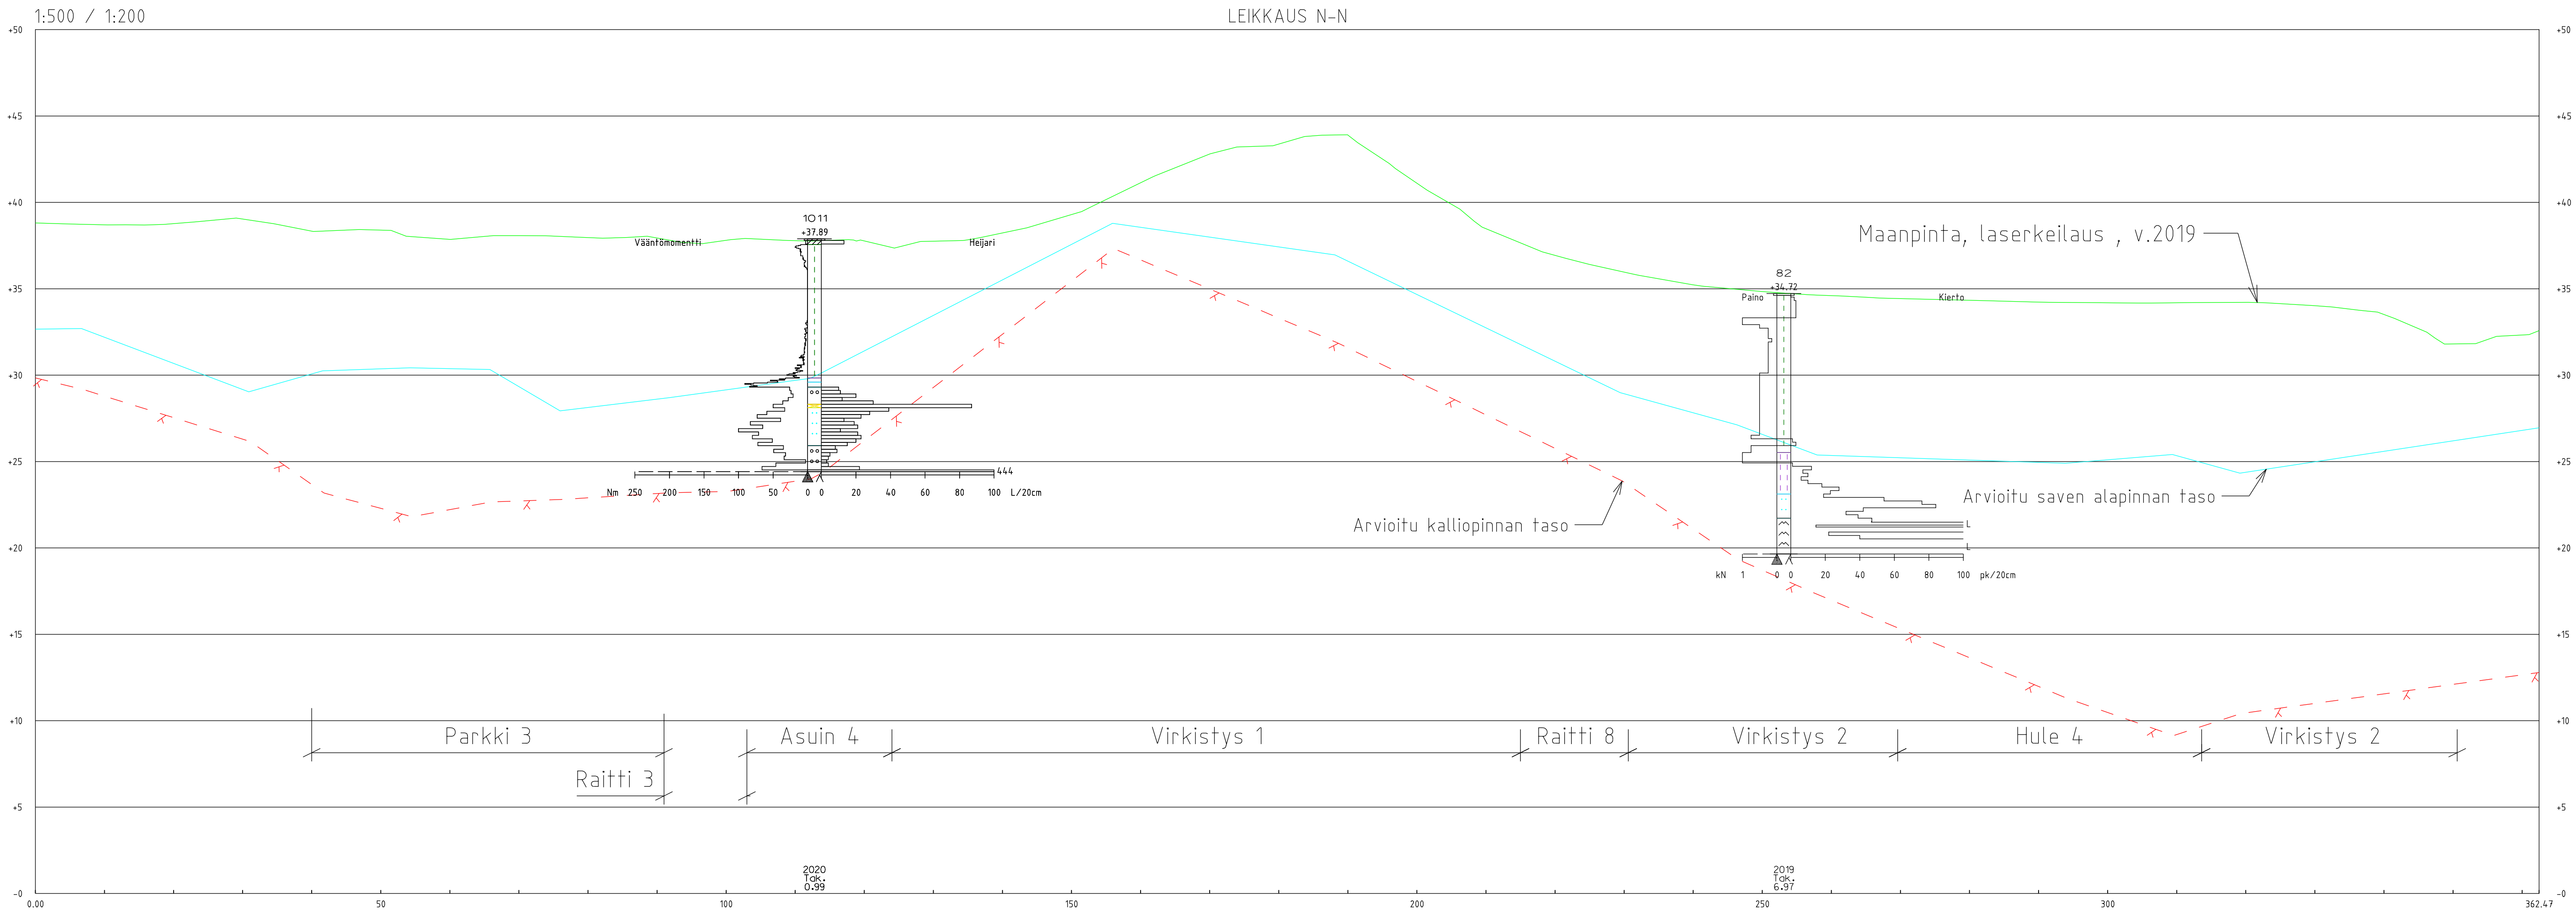


KOORDINAATTIJÄRJESTELMÄ: ETRS- GK25 KORKEUSJÄRJESTELMÄ: N2000

TUNNUS	MUUTOS	NIMIK.	PÄIVÄYS
KAUPUNGINOSA/KYLÄ	KORTTELI/TILA	TONTTI/R.NO	VIRANOMAISTEN ARKISTOINTIMERKINTÖJÄ VARTEN
RAKENNUSKOHTEEEN NIMI JA Osoite		PIIRUSTUSLAJI	
KERAVAN ASUNTOMESSUALUEEN		POHJATUTKIMUS	
RAKENNETAVUUSSELVITYS		PIIRUSTUKSEN SISÄLTÖ	MITTAKAAVAT
KERAVA		LEIKKAUS N-N	1:500/1:200
A-Insinöörit Suunnittelu Oy Bertel Jungin aukio 9 02600 Espoo Tel. 0207 911 777 Fax 0207 911 779 etunimi.sukunimi@ains.fi		LIIITTY PIIRUSTUKSEEN N:O	
		ATK NIMI	200107le.dwg
TUTK.	PIIRT. LuTru	SUUNN. ALA	TYÖ N:O
SUUNN. Tiina Ärväs-Tuovinen Ins. AMK		GEO	200107
RYV. Ilona Häkkinen DI		PÄIVÄYS	8.3.2021

LEIKKAUS P-P

1:500 / 1:200

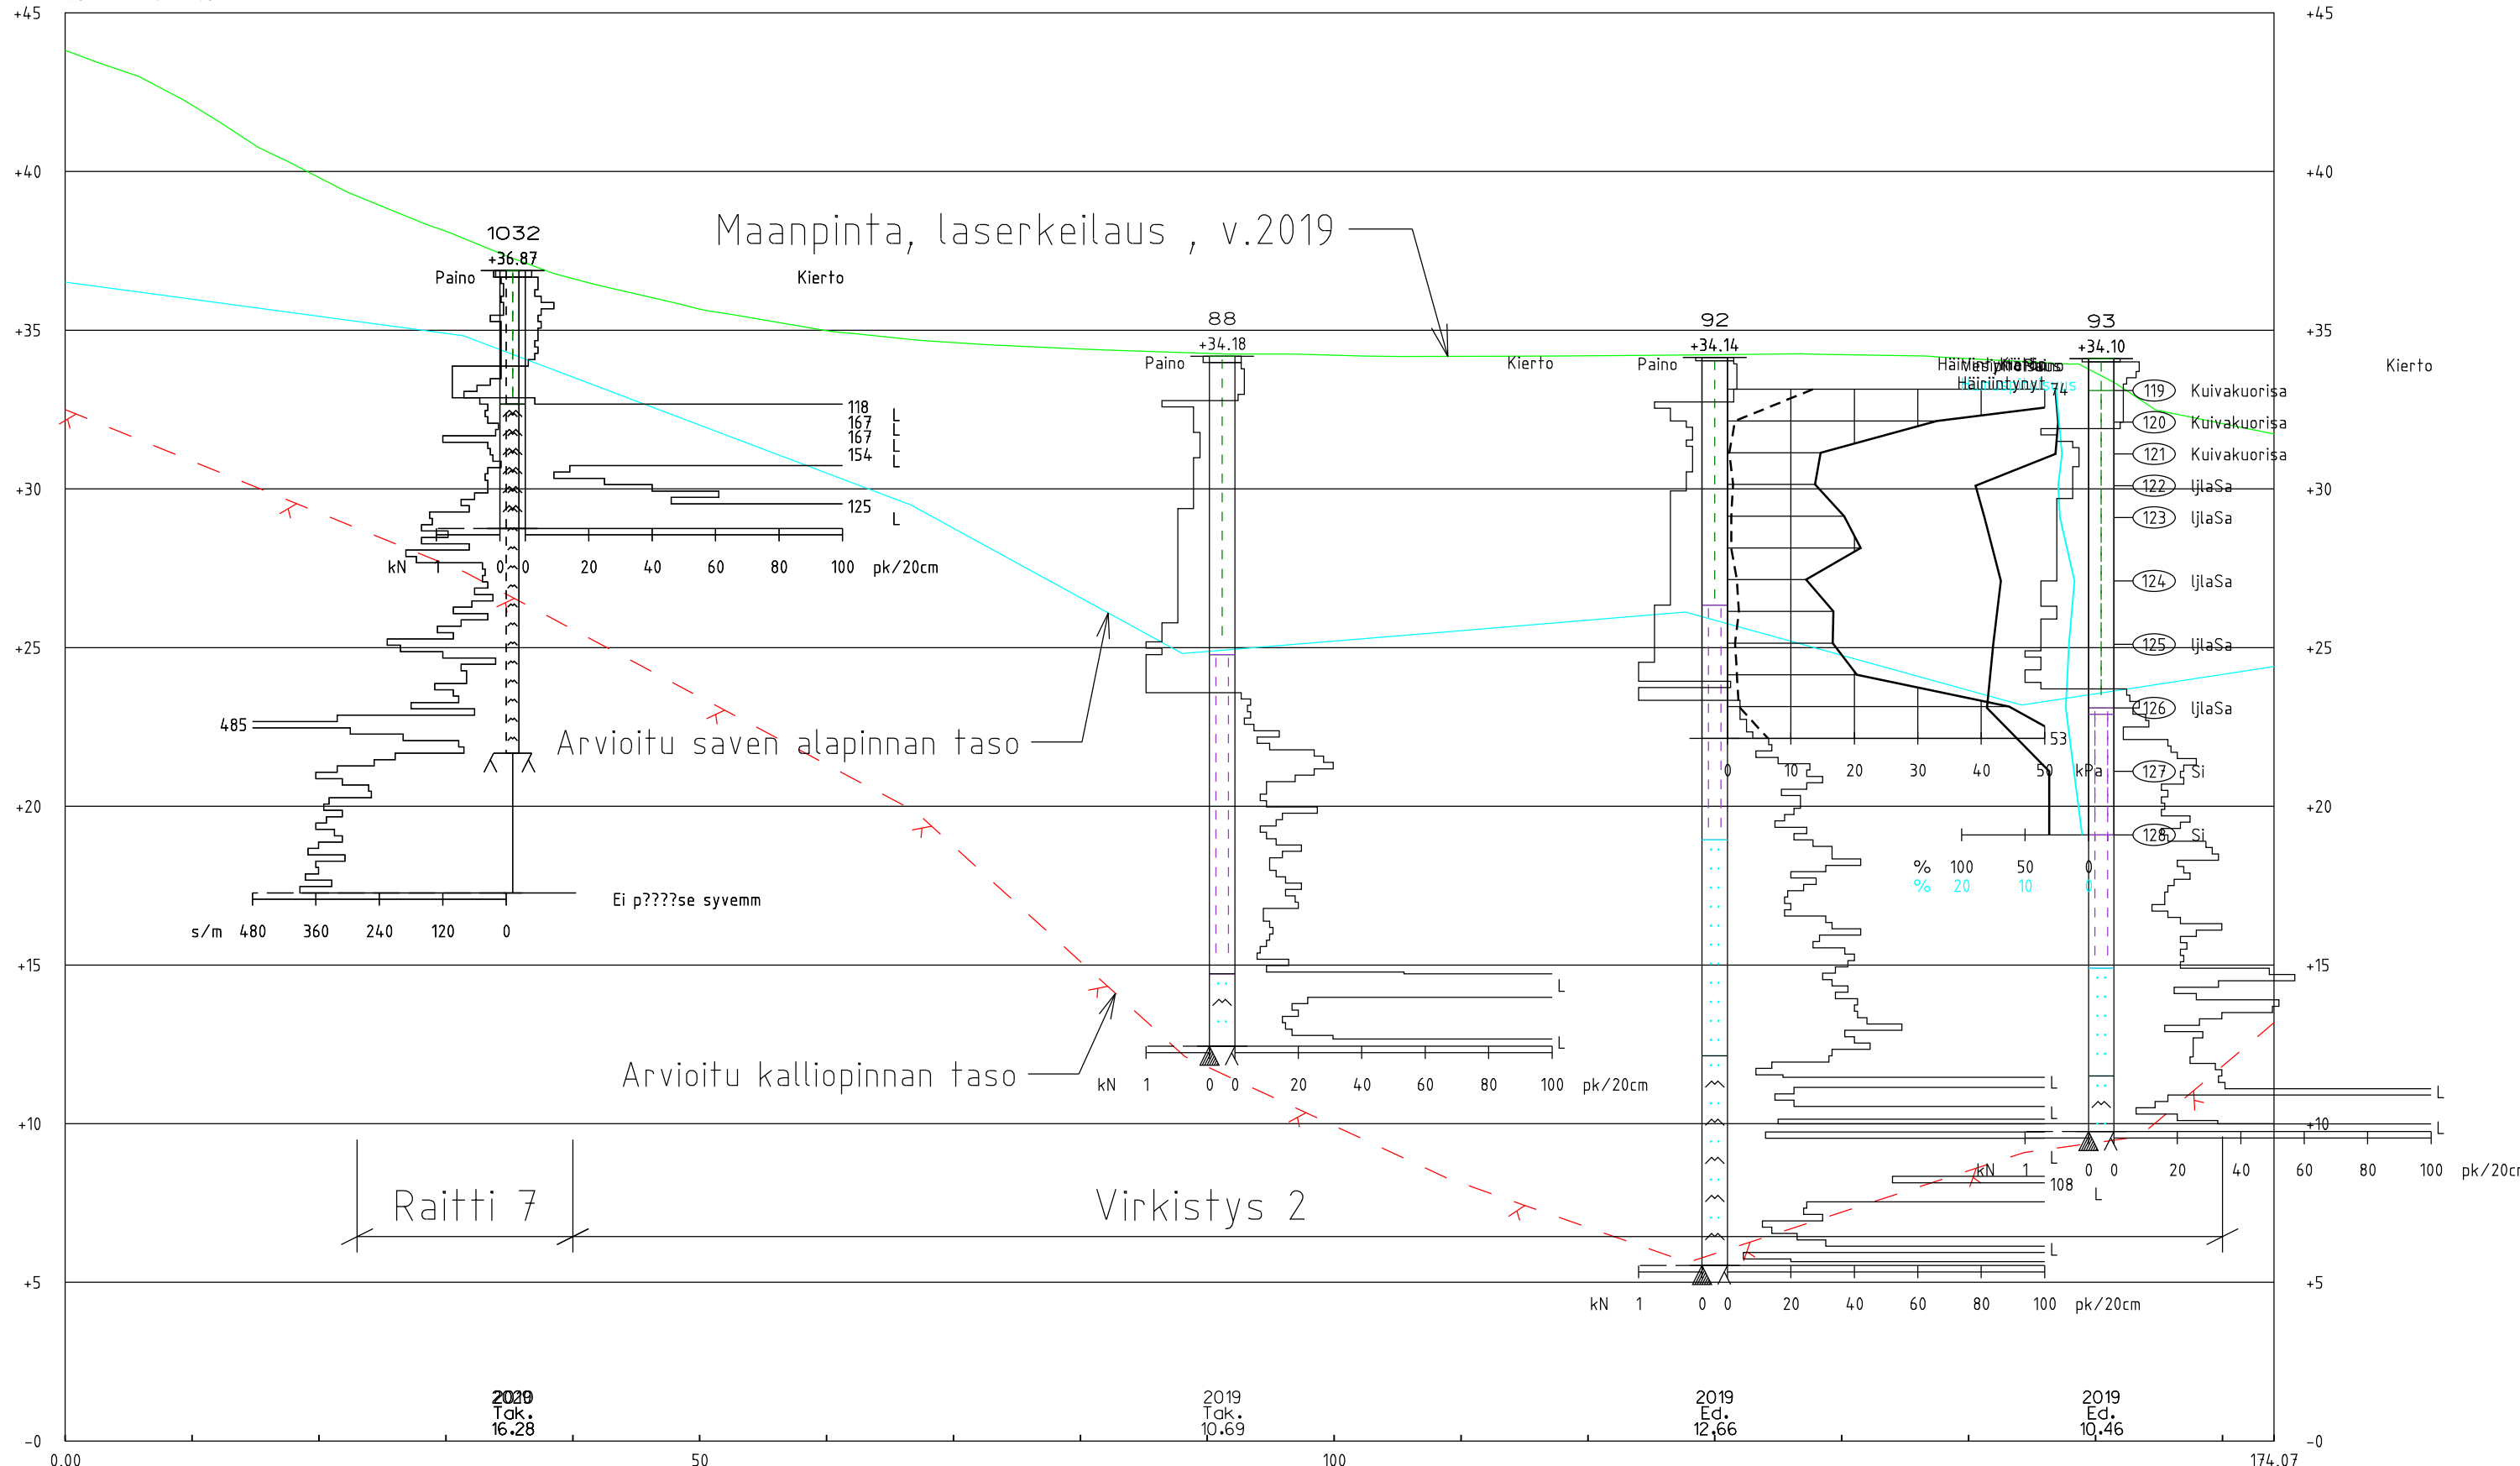

KOORDINAATTIJÄRJESTELMÄ: ETRS-GK25

KORKEUSJÄRJESTELMÄ: N2000

TUNNUS		MUUTOS		NIMIK.		PÄIVÄYS	
KAUPPUNGINOSA/KYLÄ		KORTTELI/TILA		TONITTI/R:NO		VIRANOMAISTEN ARKISTOINTIMERKINTÖJÄ VARTEN	
RAKENNUSKOHTEN NIMI JA OSOITE				PIIRUSTUSLAJI			
KERAVAN ASUNTOMESSUALUEEN				POHJATUTKIMUS			
RAKENNETAVUUSSELVITYS				PIIRUSTUKSEN SISÄLTÖ			
KERAVA				MITTAAKAAVAT			
 A-Insinöörit Suunnittelu Oy Bertel Jungin aukio 9 02600 Espoo Tel 0207 911 777 Fax 0207 911 779 etunimi.sukunimi@ains.fi				LEIKKAUS P-P 1:500/1:200			
TUTK.				LIITTYY			
PIIRT. LuTru				PIIRUSTUKSEEN N:O			
SUUNN. Tiina Ärväs-Tuovinen Ins. AMK				ATK NIMI 200107le.dwg			
HYV. Ilona Häkkinen DI				SUUNN. ALA		TYÖ N:O	
				GEO		200107	
				PÄIVÄYS 8.3.2021		PIIR. N:O 17	


Maanpinta, laserkeilaus , v.2019



TUNNUS		MUUTOS		NIMIK.		PÄIVÄYS	
KAUPUNGINOSA/KYLÄ		KORTTELI/TILA		TONTTI/R:NO		VIRANOMAISTEN ARKISTOINTIMERKINTÖJÄ VARTEN	
RAKENNUSKOHTeen NIMI JA OSOITE KERAVAN ASUNTOMESSUALUEEN				PIIRUSTUSLAJI POHJATUTKIMUS			
RAKENNETAVUUSSELVITYS				PIIRUSTUKSEN SISÄLTÖ MITTAAKAAVAT			
KERAVAL				LEIKKAUS Q-Q 1:500/1:200			
A-INSINÖÖRIT A-Insinöörit Suunnittelu Oy Bertel Jungin aukio 9 02600 Espoo Tel 0207 911 777 Fax 0207 911 779 etunimi.sukunimi@ains.fi							
				LIITTYY PIIRUSTUKSEEN N:O			
				ATK NIMI 200107le.dwg			
TUTK.		PIIRT. LuTru		SUUNN. ALA		TYÖ N:O	
SUUNN. Tiina Ärväs-Tuovinen Ins. AMK				GEO		200107	
HYV. Ilona Häkkinen DI				PÄIVÄYS 8.3.2021		PIIR. N:O 18	

LEIKKAUS R-R

1:500 / 1:200

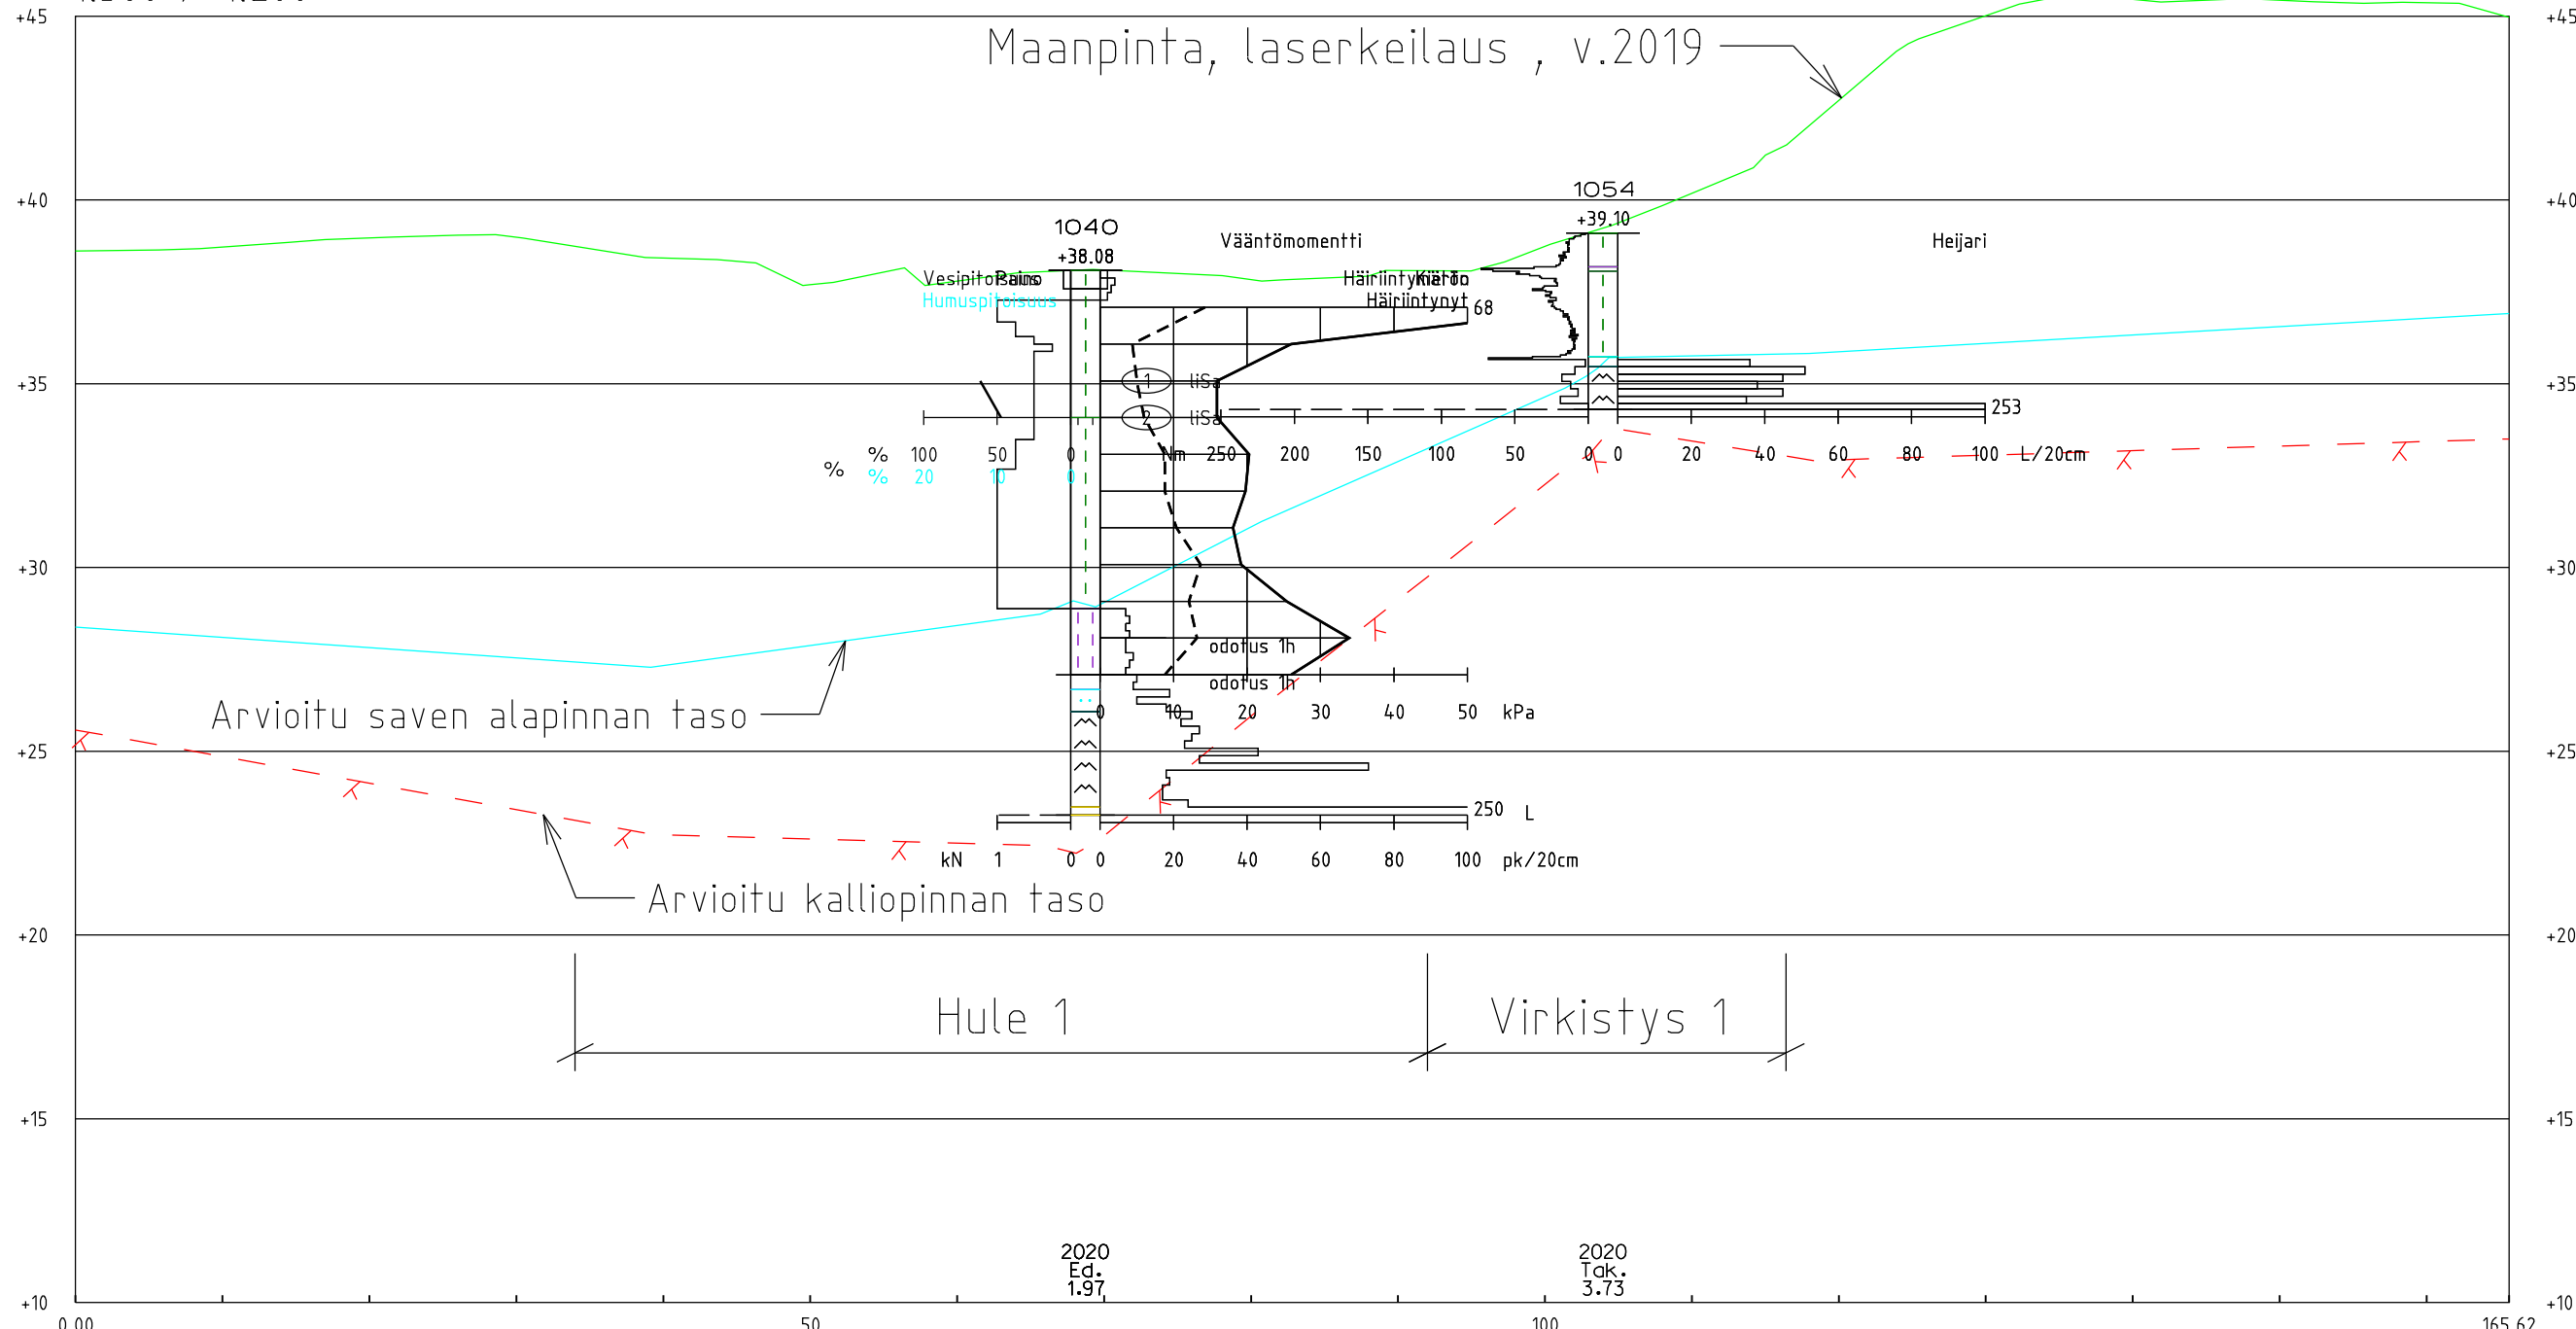


KOORDINAATTIJÄRJESTELMÄ: ETRS-GK25

KORKEUSJÄRJESTELMÄ: N2000

TUNNUS		MUUTOS		NIMIK.		PÄIVÄYS	
KAUPUNGINOSA/KYLÄ		KORTTELI/TILA		TONTTI/R:NO		VIRANOMAISTEN ARKISTOINTIMERKINTÖJÄ VARTEN	
RAKENNUSKOHTEN NIMI JA OSOITE KERAVAN ASUNTOMESSUALUEEN				PIIRUSTUSLAJI POHJATUTKIMUS			
RAKENNETAVUUSSELVITYS				PIIRUSTUKSEN SISÄLTÖ MITTAKAAVAT			
KERAVA				LEIKKAUS R-R 1:500/1:200			
 A-Insinöörit Suunnittelu Oy Bertel Jungin aukio 9 02600 Espoo Tel 0207 911 777 Fax 0207 911 779 etunimi.sukunimi@ains.fi							
				LIITTY PIIRUSTUKSEEN N:O			
				ATK NIMI 200107le.dwg			
TUTK.		PIIRT. LuTru		SUUNN. ALA		TYÖ N:O	
SUUNN. Tiina Ärväs-Tuovinen Ins. AMK				GEO		200107	
HYV. Ilona Häkkinen DI				PÄIVÄYS 8.3.2021		PIIR. N:O 19	

LEIKKAUS S-S


1:500 / 1:200

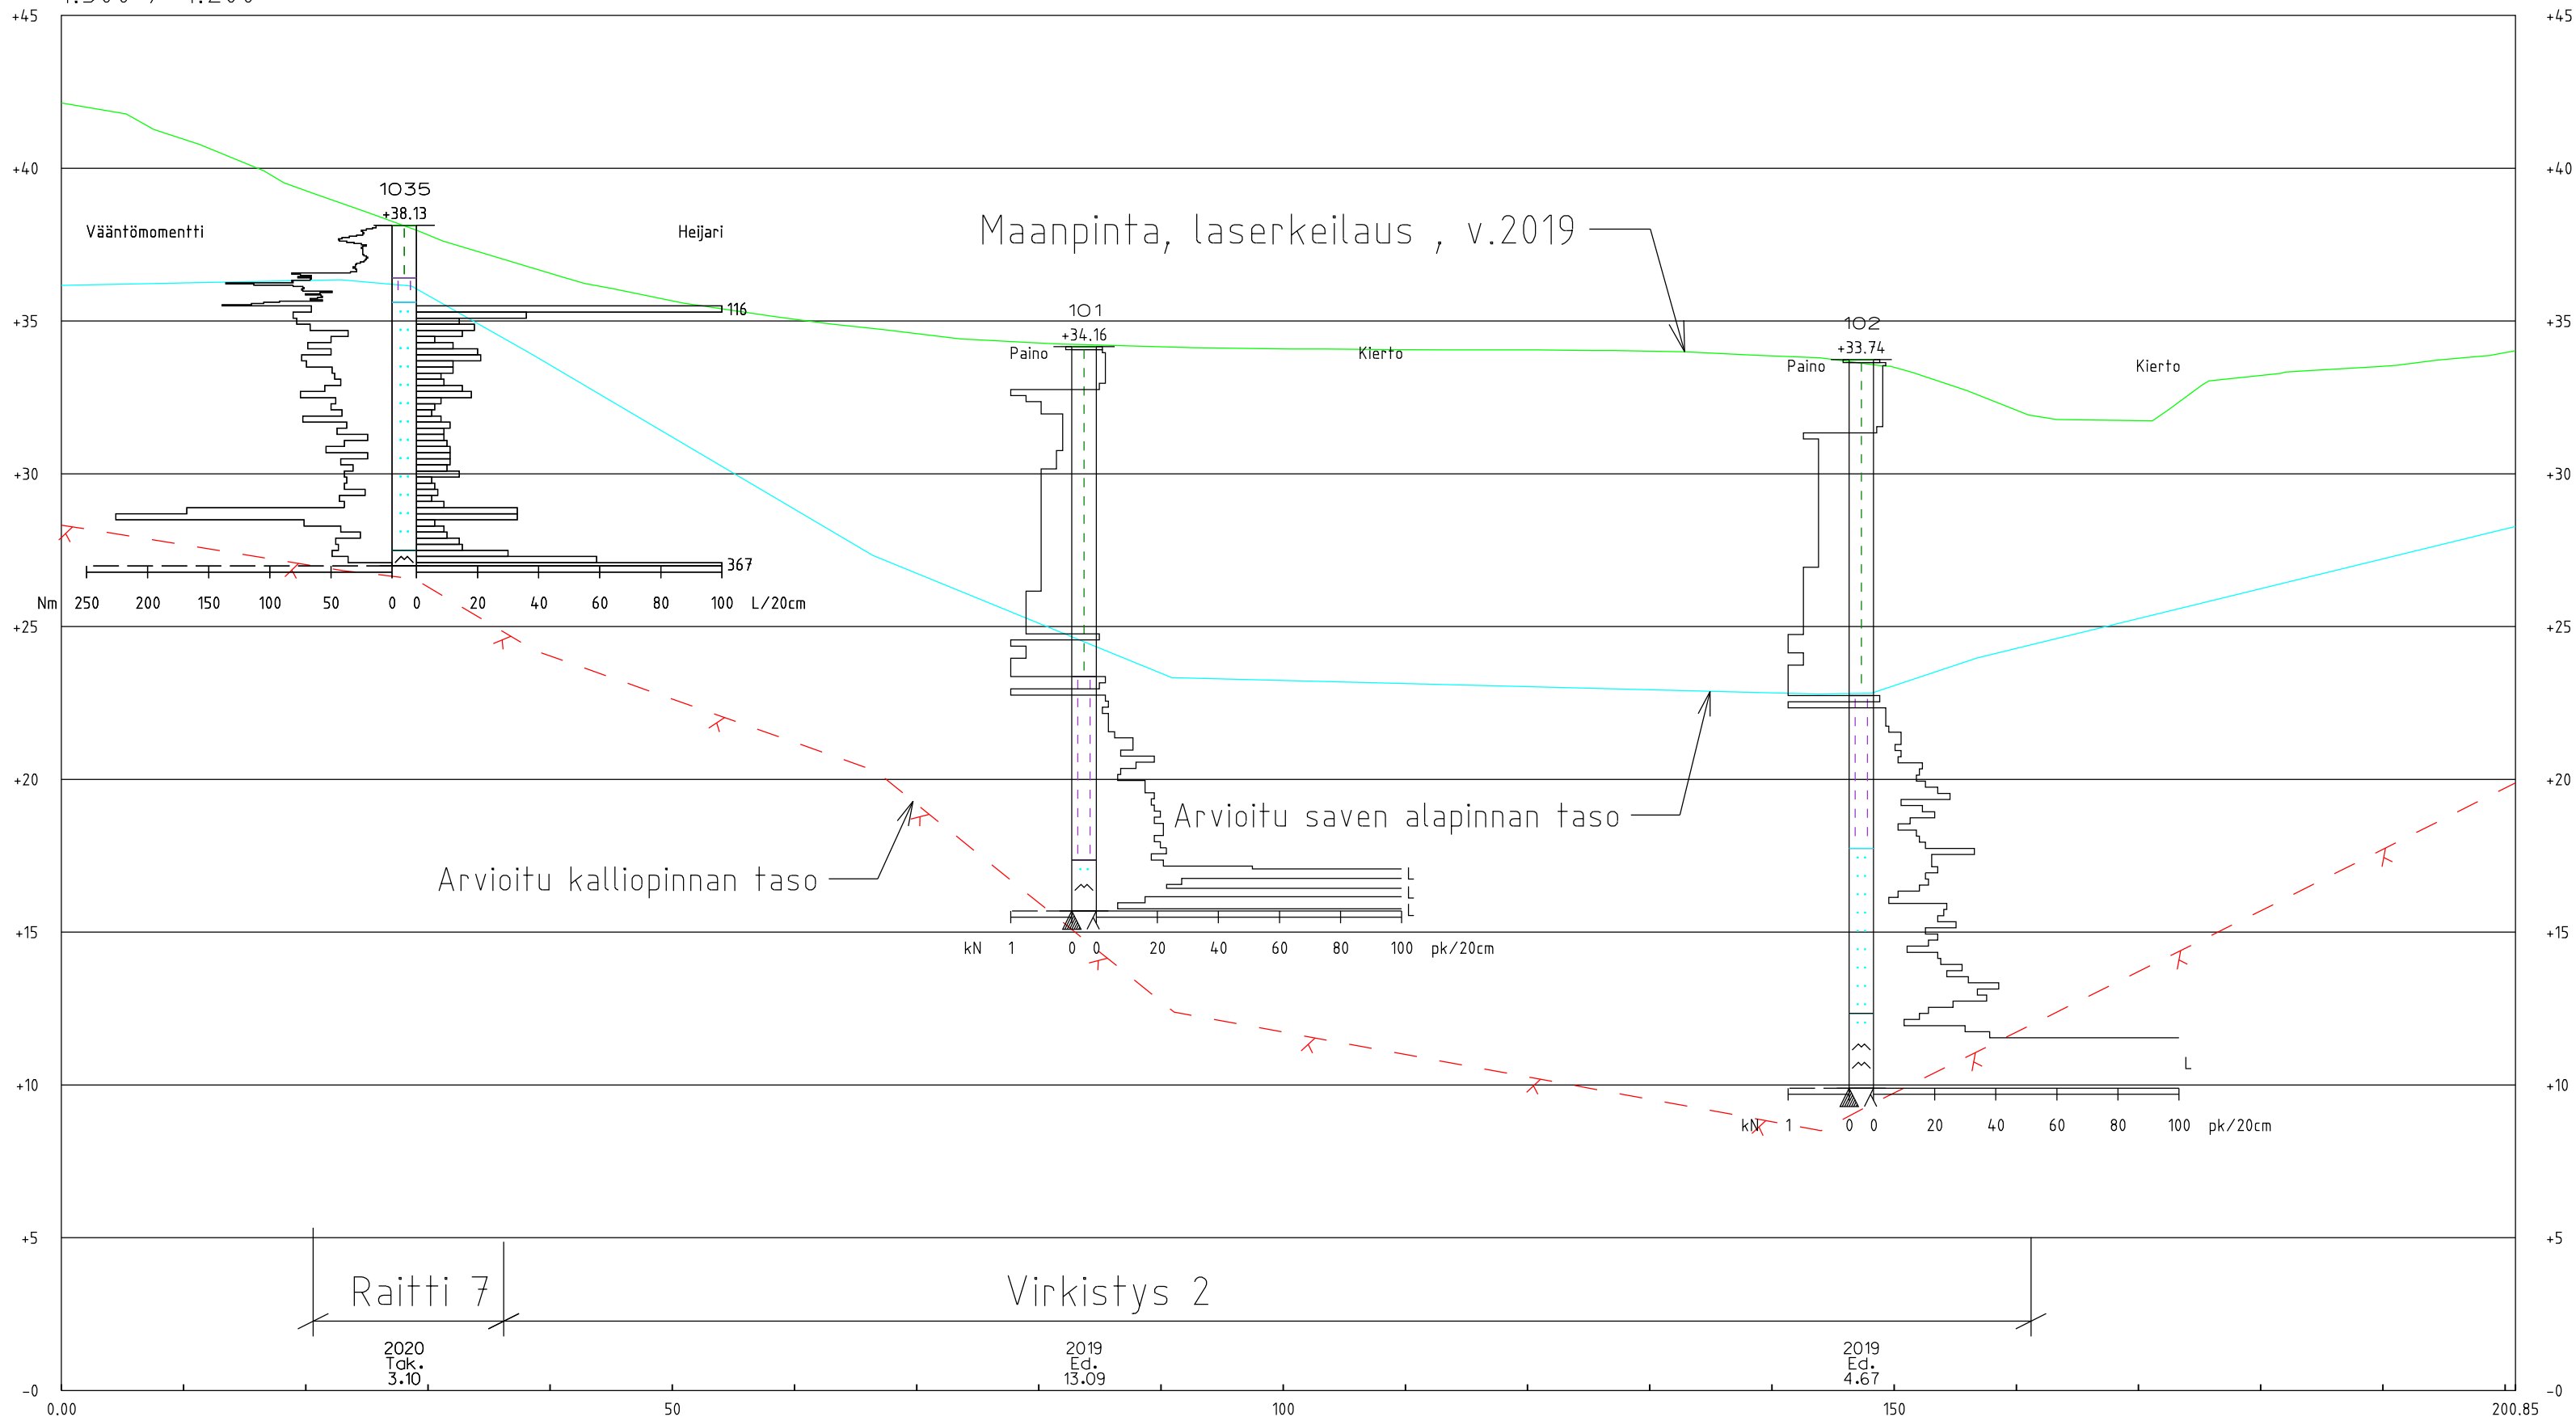

KOORDINAATTIJÄRJESTELMÄ: ETRS-GK25


KORKEUSJÄRJESTELMÄ: N2000

TUNNUS		MUUTOS		NIMIK.		PÄIVÄYS	
KAUPUNGINOSA/KYLÄ		KORTTELI/TILA		TONTTI/R:NO		VIRANOMAISTEN ARKISTOINTIMERKINTÖJÄ VARTEN	
RAKENNUSKOHTIEN NIMI JA OSOITE KERAVAN ASUNTOMESSUALUEEN				PIIRUSTUSLAJI POHJATUTKIMUS			
RAKENNETAVUUSSELVITYS				PIIRUSTUKSEN SISÄLTÖ MITTAKAAVAT			
KERAVAL				LEIKKAUS S-S 1:500/1:200			
 A-Insinöörit Suunnittelu Oy Bertel Jungin aukio 9 02600 Espoo Tel 0207 911 777 Fax 0207 911 779 etunimi.sukunimi@ains.fi							
				LIITTYY PIIRUSTUKSEEN N:O			
				ATK NIMI 200107le.dwg			
TUTK.		PIIRT. LuTru		SUUNN. ALA		TYÖ N:O	
SUUNN. Tiina Ärväs-Tuovinen Ins. AMK				GEO		200107	
HYV. Ilona Häkkinen DI				PÄIVÄYS 8.3.2021		PIIR. N:O 20	

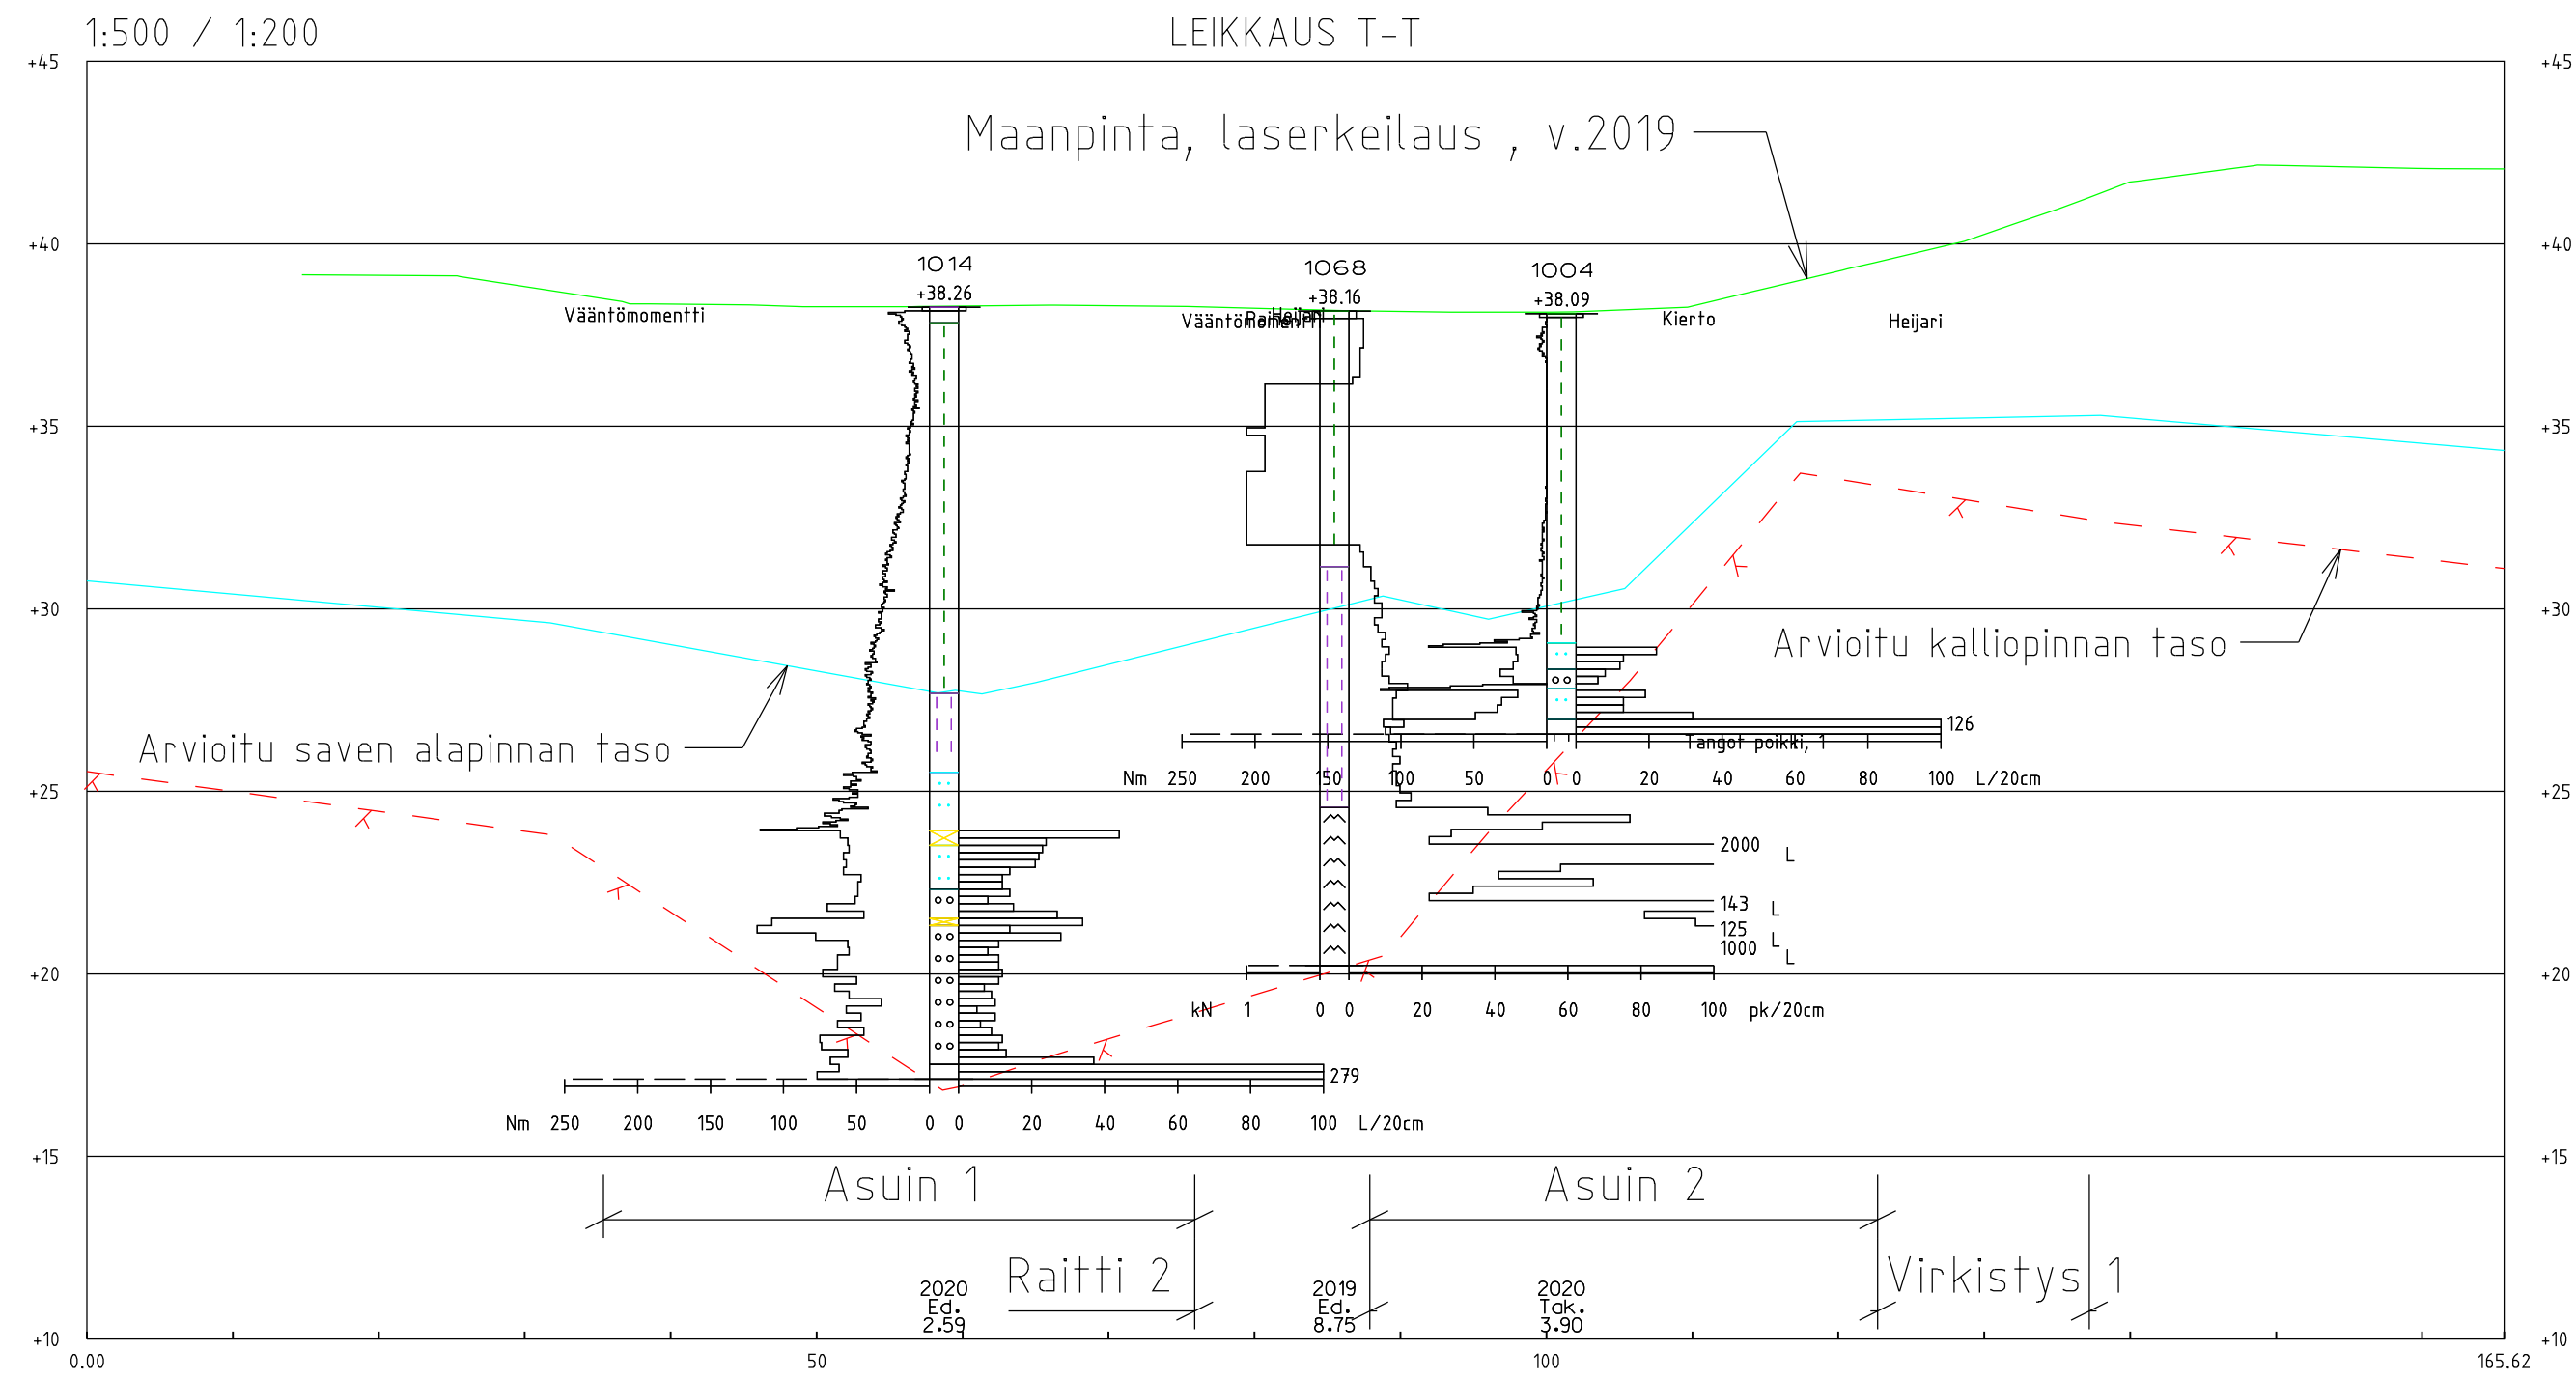

COORDINAATTIJÄRJESTELMÄ: ETRS- GK25 KORKEUSJÄRJESTELMÄ: N2000

TUNNUS		MUUTOS		NIMIK.		PÄIVÄYS
KAUPUNGINOSA/KYLÄ		KORTTELI/TILA	TONTTI/R:NO	VIRANOMAISTEN ARKISTOINTIMERKINTÖJÄ VARTEN		
RAKENNUSKOHTeen NIMI JA OSOITE KERAVAN ASUNTOMESSUALUEEN				PIIRUSTUSLAJI POHJATUTKIMUS		
RAKENNETAVUUSSELVITYS				PIIRUSTUKSEN SISÄLTÖ MITTAKAAVAT		
KERAVA				LEIKKAUS T-T 1:500/1:200		
A-INSINÖÖRIT A-Insinöörit Suunnittelu Oy Bertel Jungin aukio 9 02600 Espoo Tel 0207 911 777 Fax 0207 911 779 etunimi.sukunimi@ains.fi						
				LIITTYY PIIRUSTUKSEEN N:O		
				ATK NIMI 200107le.dwg		
TUTK.	PIIRT. LuTru		SUUNN. ALA GEO		TYÖ N:O 200107	PIIR. N:O 21
SUUNN. Tiina Ärväs-Tuovinen Ins. AMK						
HYV. Ilona Häkkinen DI		PÄIVÄYS 8.3.2021				

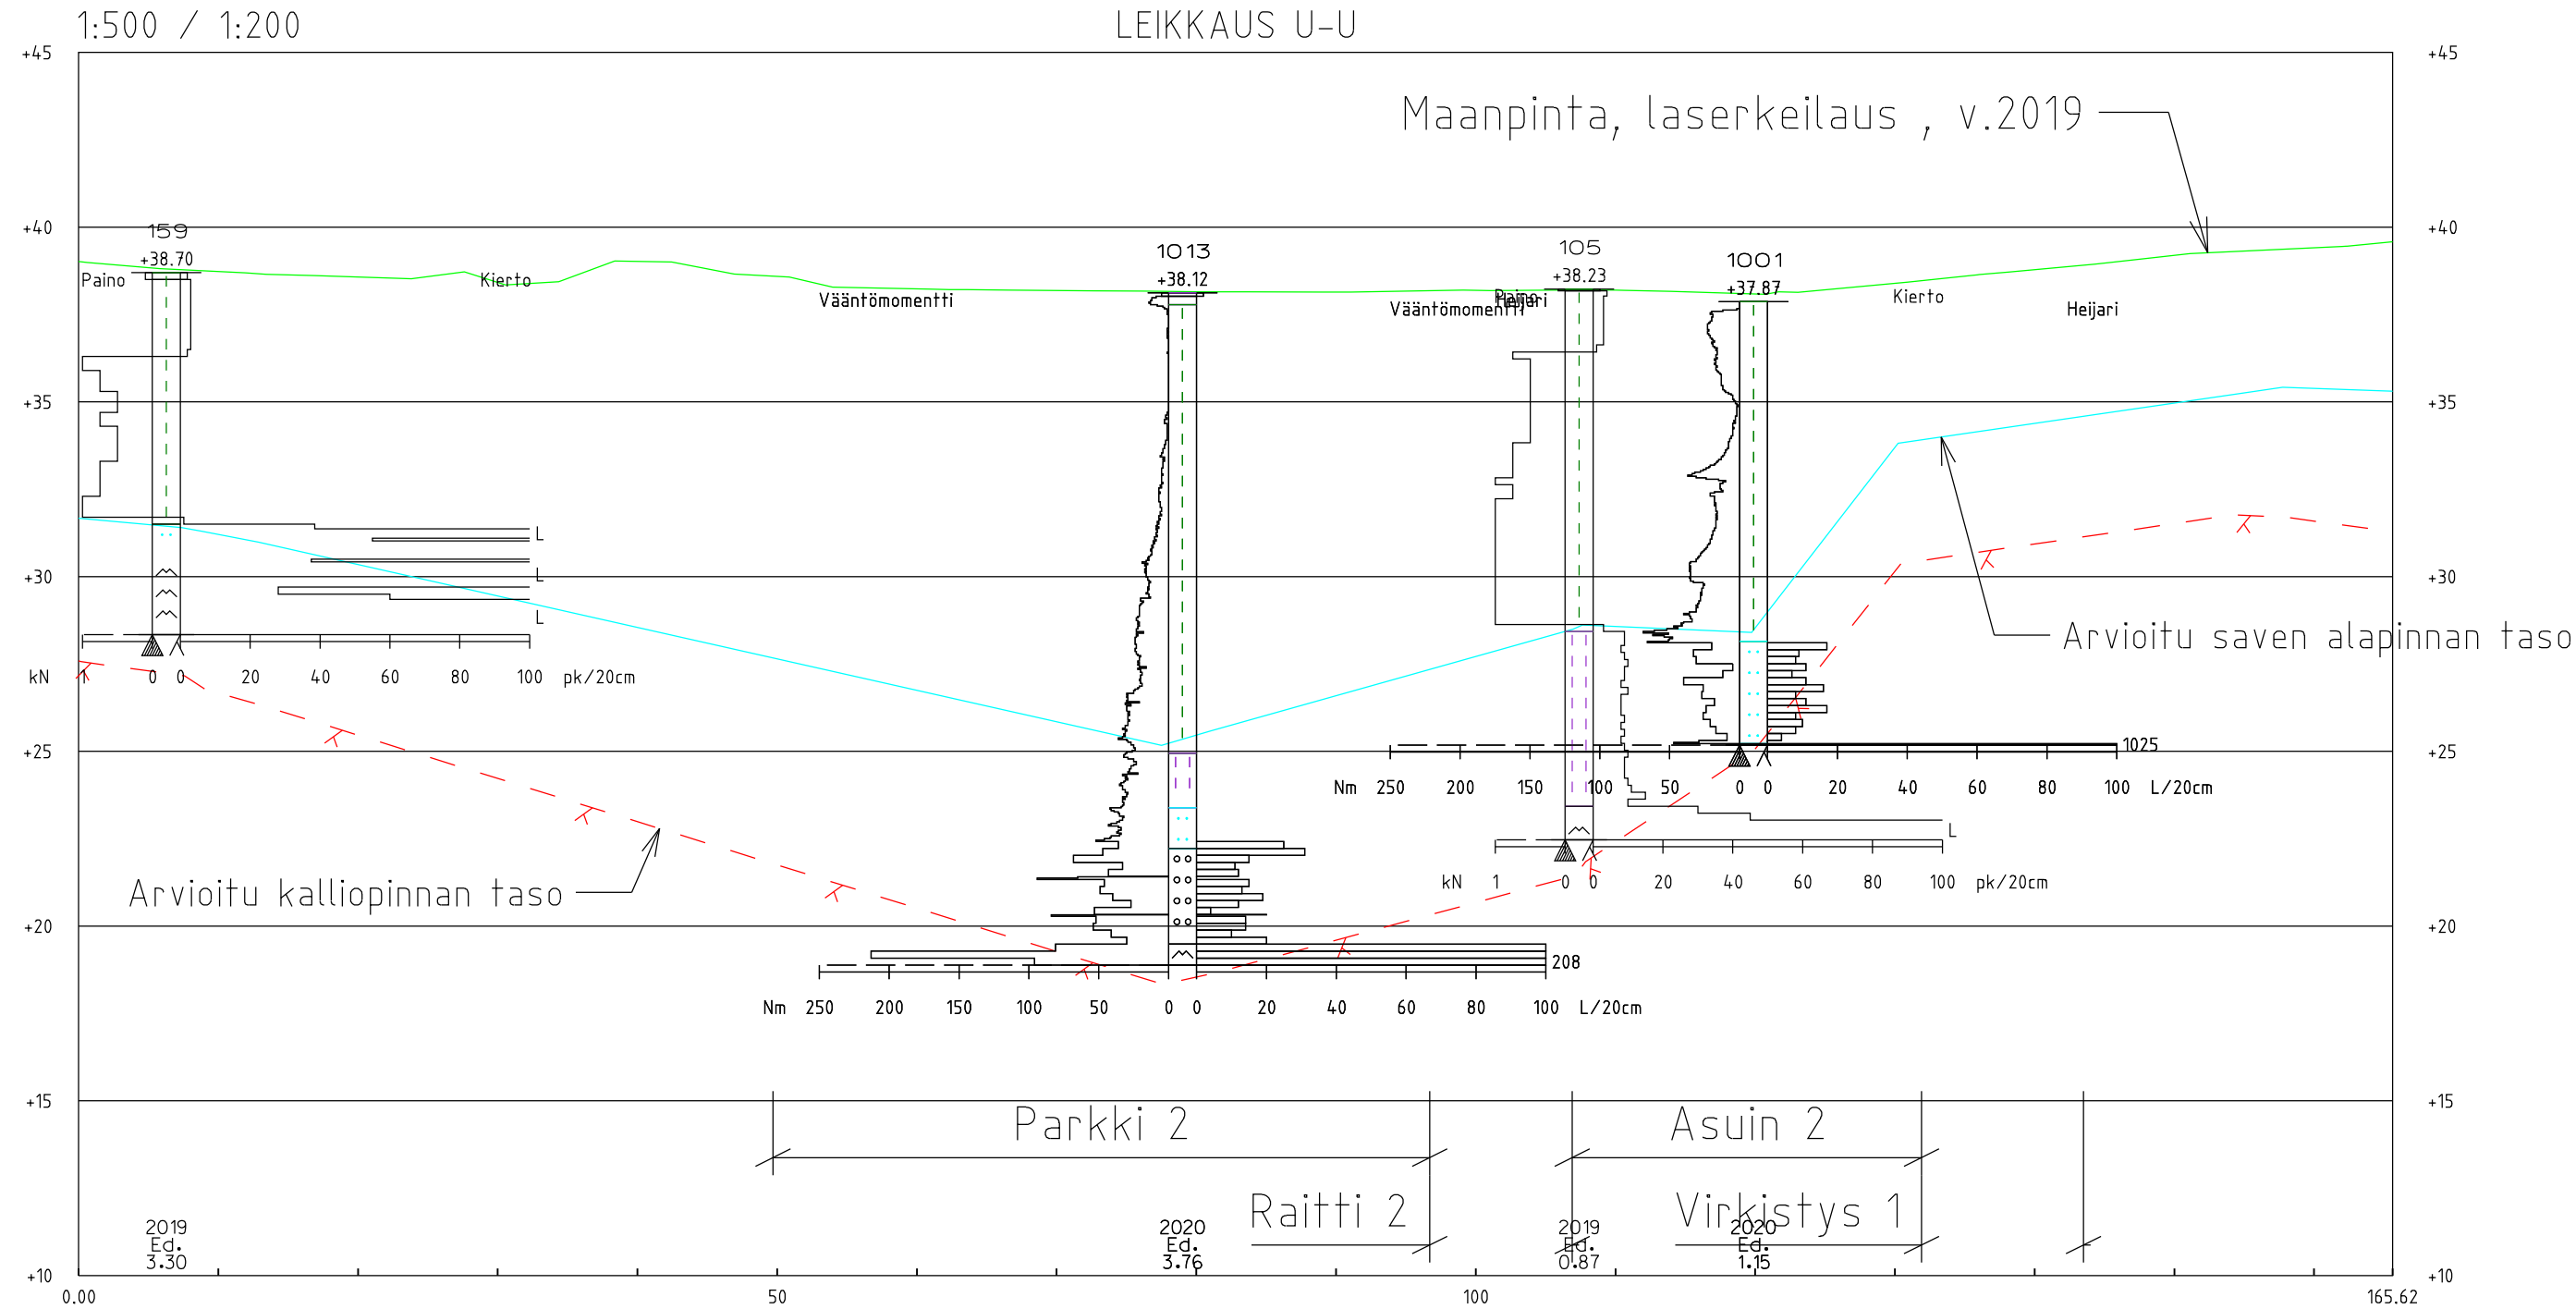


KOORDINAATTIJÄRJESTELMÄ: ETRS- GK25 KORKEUSJÄRJESTELMÄ: N2000

TUNNUS		MUUTOS		NIMIK.	PÄIVÄYS
KAUPUNGINOSA/KYLÄ		KORTTELI/TILA		TONTTI/R:NO	
RAKENNUSKOHTeen NIMI JA OSOITE		PIIRUSTUSLAJI		VIRANOMAISTEN ARKISTOINTIMERKINTÖJÄ VARTEN	
KERAVAN ASUNTOMESSUALUEEN		POHJATUTKIMUS		MITTAKAAVAT	
RAKENNETAVUUSSELVITYS		PIIRUSTUKSEN SISÄLTÖ		LEIKKAUS U-U	
KERAVA		1:500/1:200			
 A-Insinöörit Suunnittelu Oy Bertel Jungin aukio 9 02600 Espoo Tel 0207 911 777 Fax 0207 911 779 etunimi.sukunimi@ains.fi		LIITTYY			
		PIIRUSTUKSEEN N:O			
		ATK NIMI		200107le.dwg	
TUTK.	PIIRT. LuTru		SUUNN. ALA	TYÖ N:O	PIIR. N:O
SUUNN.	Tiina Ärväs-Tuovinen Ins. AMK		GEO	200107	22
HYV.	Ilona Häkkinen DI		PÄIVÄYS	8.3.2021	

LEIKKAUS W-W

1:500 / 1:200

 


| KOORDINAATTIJÄRJESTELMÄ: ETRS-GK2

| KORKEUSJÄRJESTELMÄ: N2000

TUNNUS		MUUTOS		NIMIK.		PÄIVÄYS	
KAUPUNGINOS/KYLÄ		KORTTELI/TILA		TONTI/R-NO		VIRANOMAISTEN ARKISTOINTIMERKINTÖÄ VARTEN	
RAKENNUSKOHTEN NIMI JA OSIOE KERAVAN ASUNTOMESSUALLUEEN				PIIRUSTUSLAJI POHJATUTKIMUS			
RAKENNETAVUUSSELVITYS				PIIRUSTUKSEN SISÄLTÖ MITTAKAAVA			
KERAVA				LEIKKAUS W-W 1:500/1:200			
 A-insinöörit Suunnittelu Oy Bertel Junghin aukio 9 02600 Espoo Tel. 0207 911 777 Fax 0207 911 778 etunimi.sukunimi@ainsi.fi				LITTYTY PIIRUSTUKSEEN: N:O ATK: NIMI 201007le.dwg			
TUTK.		PIIRT.		SUUNN. ALA		PIR. N:O	
SUUNN.		Tiina Ärväs-Tuovinen Ins. AMK		GEO		25	
HYV.		Ilona Hökinen DI		PÄIVÄYS		8.3.2021	


EIKKAUS X-X

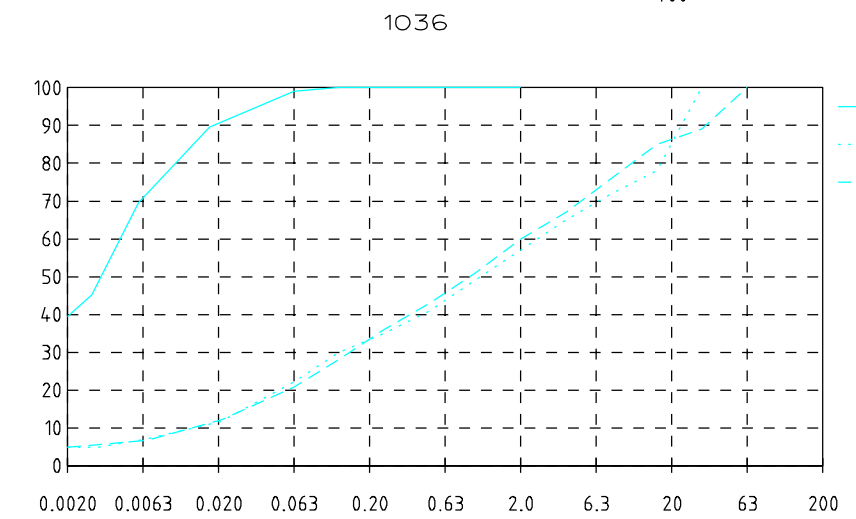

TUNNUS	MUUTOS	KORTTELI/TILJA		TONNIT/RAKO	VIIRANOMAISTEN ARKISTONTIMPEKINTÖÄ VARTEN	NIMIK.	PÄIVÄYS
KAUPUNGINOMA/XYLÄ							
RAKENNUSKOHTEN NIMI JA OSIO					PIIRUSTUSLÄJI		
KERAVAN ASUNTOMESSUALUEEN					POHJATUTKIMUS		
RAKENNETAVUUSSELVITYS					PIIRUSTUKSEN SKALTO		
KERAVA					MITTAKAAVA		
					LEIKKAUS X-X		
					1:500/1:200		
 A-Insinöörit Oy Bertel Jungin aukio 9 02060 Espoo Tel 0207 911 777 Fax 0207 911 779 etunimi.sukunimi@ainsi.fi					LITTY PIIRUSTUKSEN N:O ATK NIMI 200107le.dwg		
TUTK.	PIIRIT.		LUTTU		SUUNN.	TYÖ N:O	PIIR. N:O
SUUNN.	Tiina Ärväs-Tuovinen Ins. AMK				GEO	200107	26
HTV.	Ilona Häkkinen DI				PÄIVÄYS	8.3.2021	



TUNNUS		MUUTOS		NIMI.		PÄIVÄYS	
KAUPUNGINOSA/KYLÄ		KORTTELI/TILA		TONTTI/R:NO		VIRANOMAISTEN ARKISTOINTIMERKINTÖJÄ VARTEN	
RAKENNUSKOHTEEEN NIMI JA OSOITE KERAVAN ASUTOMESSUALUEEN				PIIRUSTUSLAJI POHJATUTKIMUS			
RAKENNETAVUUSSELVITYS				PIIRUSTUKSEN SISÄLTÖ MITTAKAAVAT			
KERAVA				LEIKKAUS Y-Y 1:500/1:200			
 A-Insinöörit Suunnittelu Oy Bertel Junglin aukio 9 02600 Espoo Tel 0207 911 777 Fax 0207 911 779 etunimi.sukunimi@ains.fi							
TUTK.				PIIRT. LuTru			
SUUNN. Tiina Ärväs-Tuovinen Ins. AMK				SUUNN. ALA GEO		TYÖ N:O 200107	
HYV. Ilona Hökkinen DI				PÄIVÄYS 8.3.2021		PIIR. N:O 27	





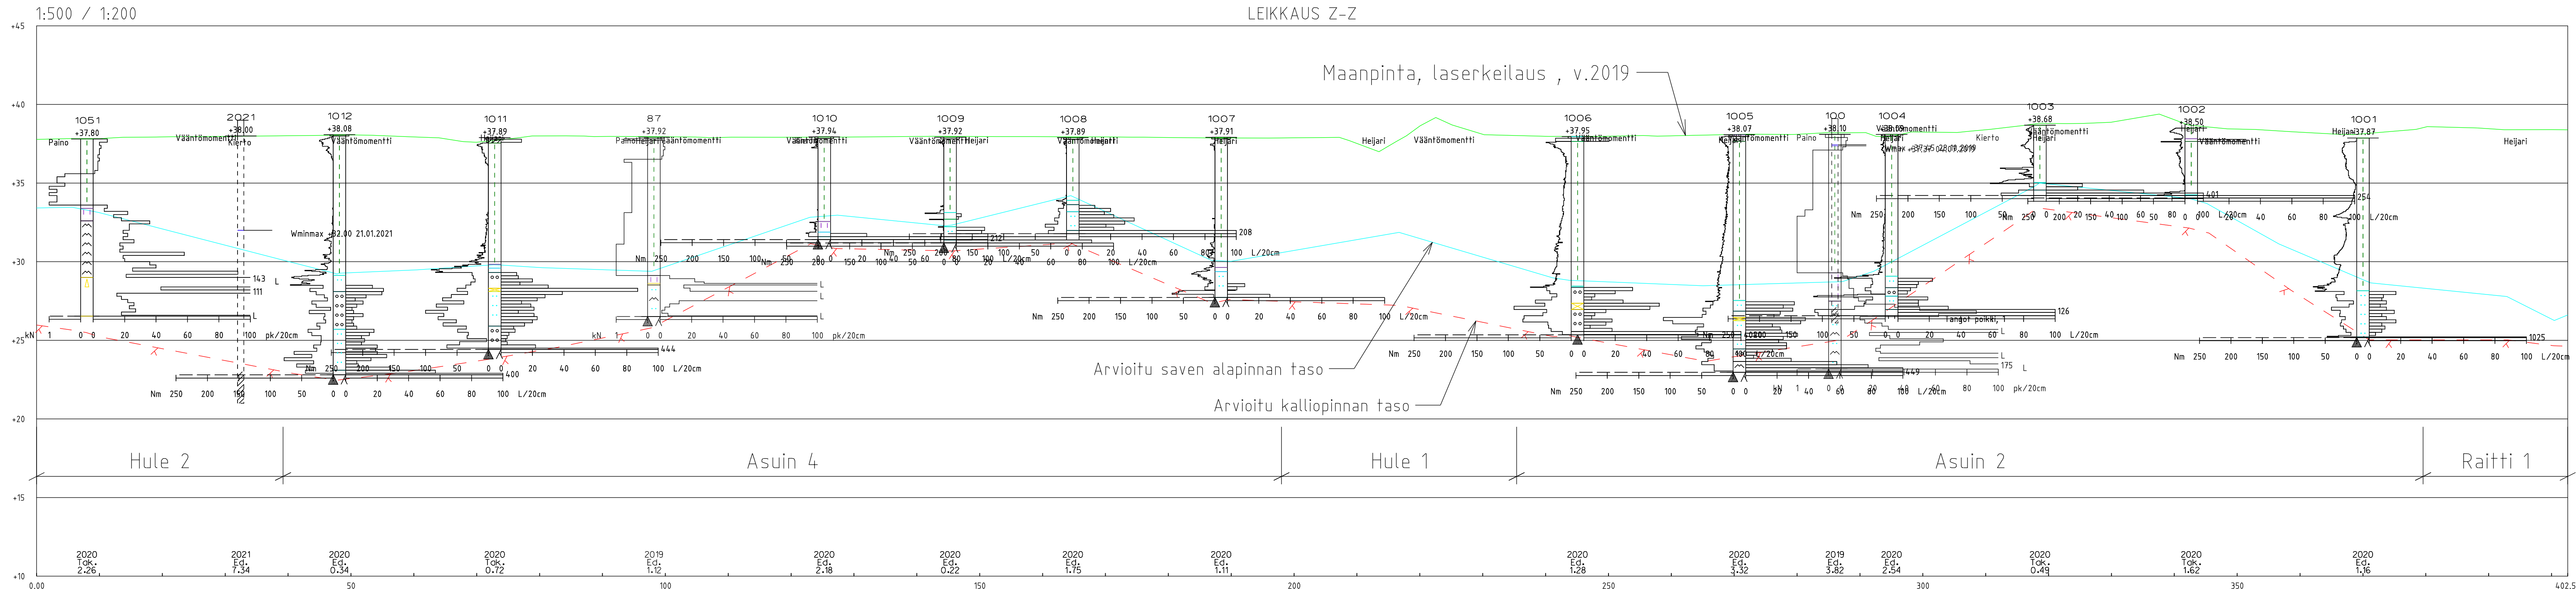


KOORDINAATTIJÄRJESTELMÄ: ETRS- GK25 KORKEUSJÄRJESTELMÄ: N2000

TUNNUS		MUUTOS		NIMIK.		PÄIVÄYS	
KAUPUNGINOSA/KYLÄ		KORTTELI/TILA		TONTTI/R:O		VIRANOMAISTEN ARKISTOINTIMERKINTÖJÄ VARTEN	
RAKENNUSKOHTEEN NIMI JA OSOITE				PIIRUSTUSLAJI			
KERAVAN ASUNTOMESSUALUEEN				POHJATUTKIMUS			
RAKENNETAVUUSSELVITYS				PIIRUSTUKSEN SISÄLTÖ			
KERAVA				LEIKKAUS Z-Z			
				1:500/1:200			
 A-Insinöörit Suunnittelu Oy Bertel Jungin aukio 9 02600 Espoo Tel. 0207 911 777 Fax 0207 911 779 etunimi.sukunimi@ains.fi				LIITTY PIIRUSTUKSEEN N:O			
				ATK NIMI 200107le.dwg			
TUTK.		PIIRT.		SUUNN. ALA		TYÖ N:O	
SUUNN.		Tiina Ärväs-Tuovinen Ins. AMK		GEO		200107	
HYV.		Ilona Hökinen DI		PÄIVÄYS		8.3.2021	

1:500 / 1:200

LEIKKAUS Z1-Z1

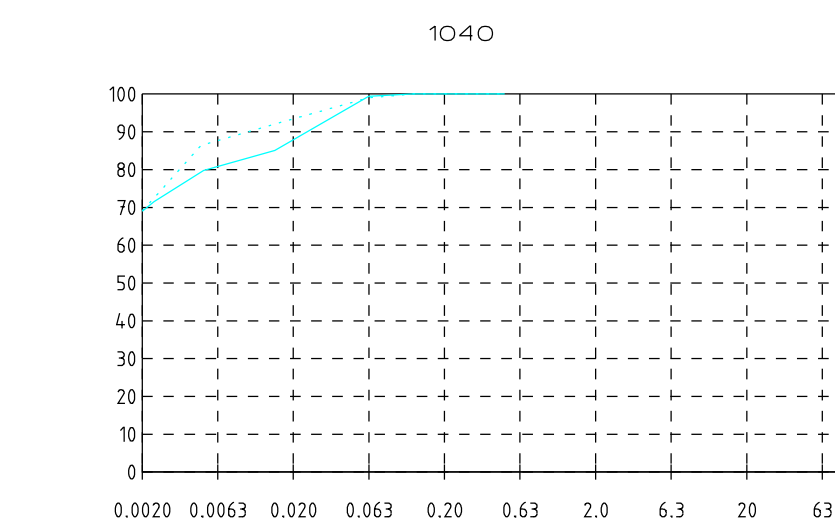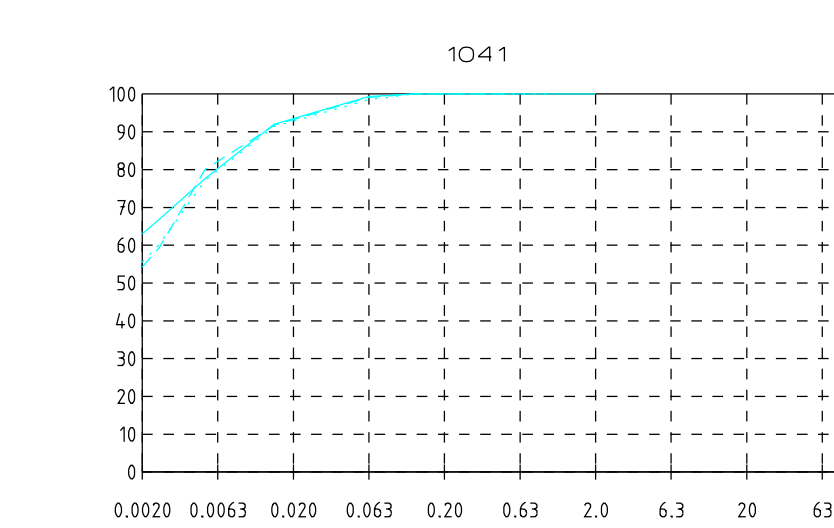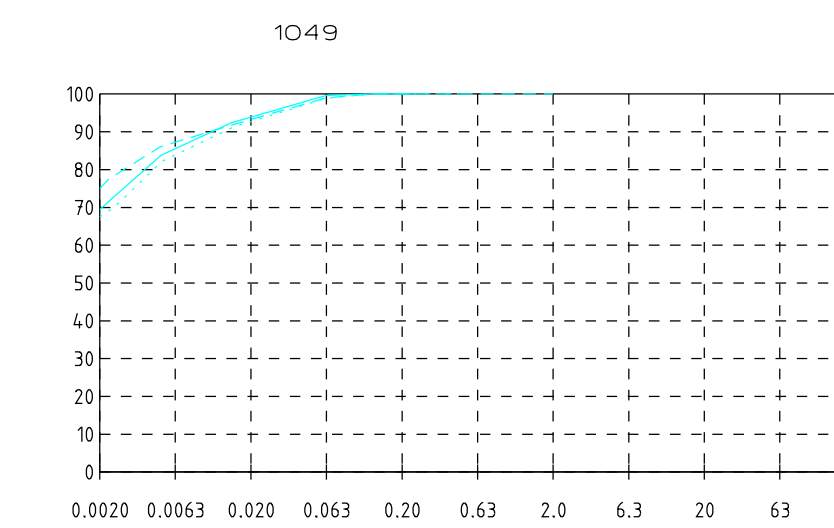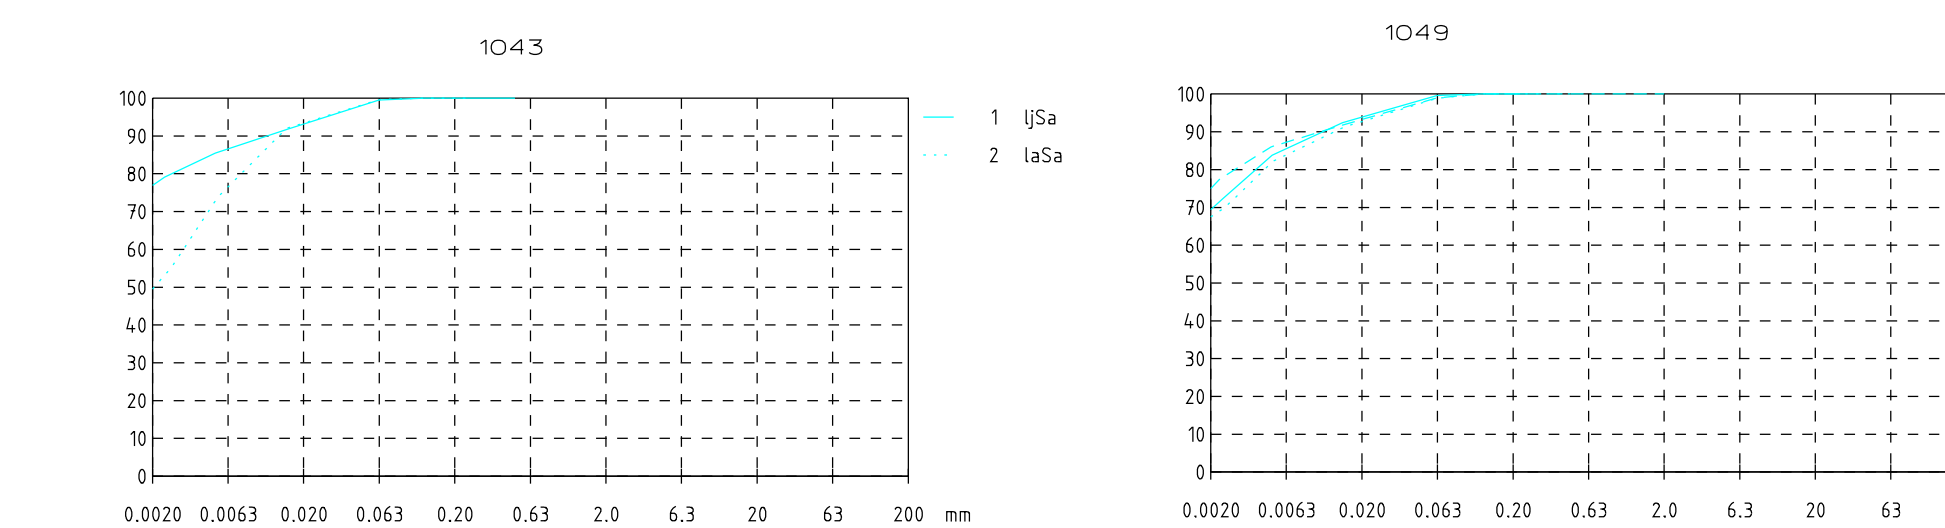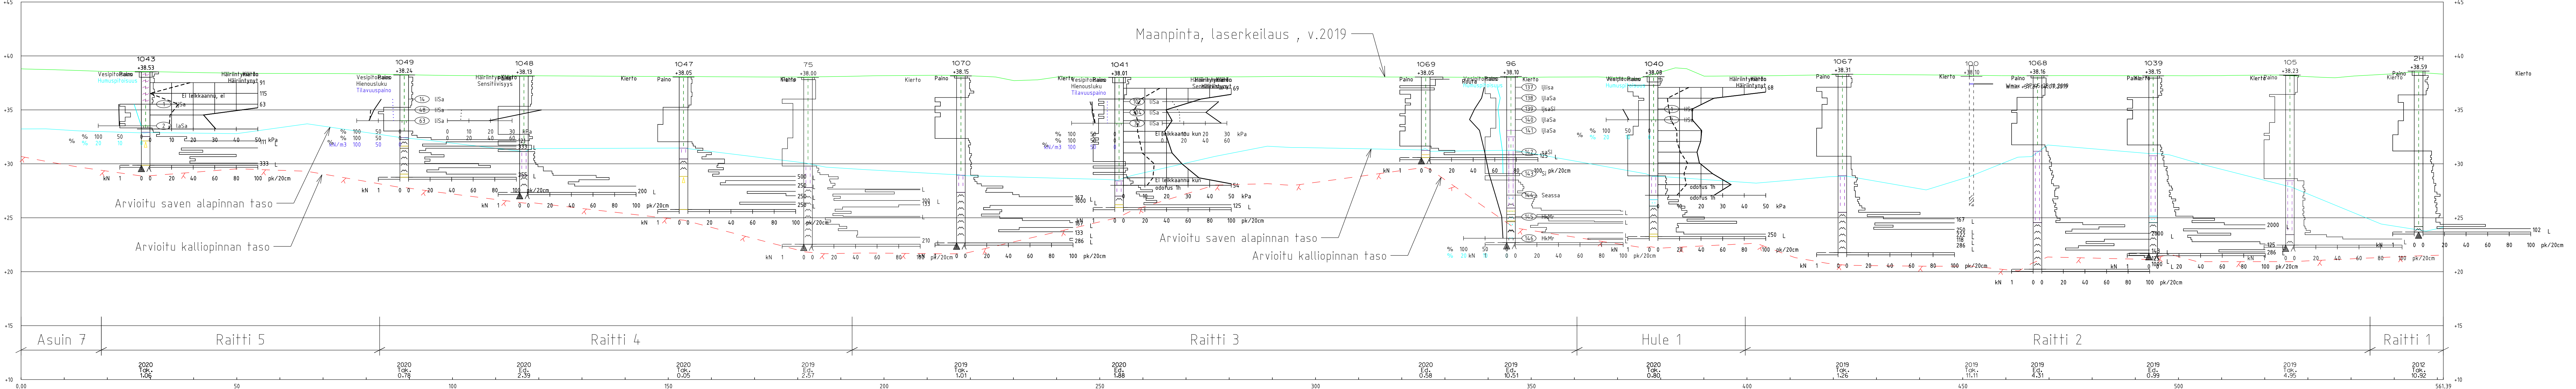

KOORDINAATTIJÄRJESTELMÄ: ETRS- GK25 KORKEUSJÄRJESTELMÄ: N2000

TUNNUS	MUUTOS	NIMIK.	PÄIVÄYS
KAUPUNGINOSA/KYLÄ	KORTTELI/TILA	TONTTI/R.NO	VIRANOMAISTEN ARKISTOINTIMERKINTÖJÄ VARTEN
RAKENNUSKOHTEN NIMI JA OSOITE	PIIRUSTUSLAJI	POHJATUTKIMUS	
KERAVAN ASUNTOMESSUALUEEN	PIIRUSTUKSEN SISÄLTÖ	MITTAKAAVAT	
RAKENNETAVUUSSELVITYS	LEIKKAUS Z1-Z1	1:500/1:200	
KERAVA			
A-Insinöörit Suunnittelu Oy Bertel Jungin aukio 9 02600 Espoo Tel. 0207 911 777 Fax 0207 911 779 etunimi.sukunimi@ains.fi			
LITTY	PIIRUSTUKSEEN N.O.		
ATK NIMI	200107le.dwg		
SUUNN. ALA	TYÖ N.O.	PIIR. N.O.	
TUTK. SUUNN. RYV. Tiina Ärväs-Tuovinen Ins. AMK Ilona Hökkinen DI	GEO	200107	29
	PÄIVÄYS	8.3.2021	

