



Рекомендуемые структуры наклонной кровли

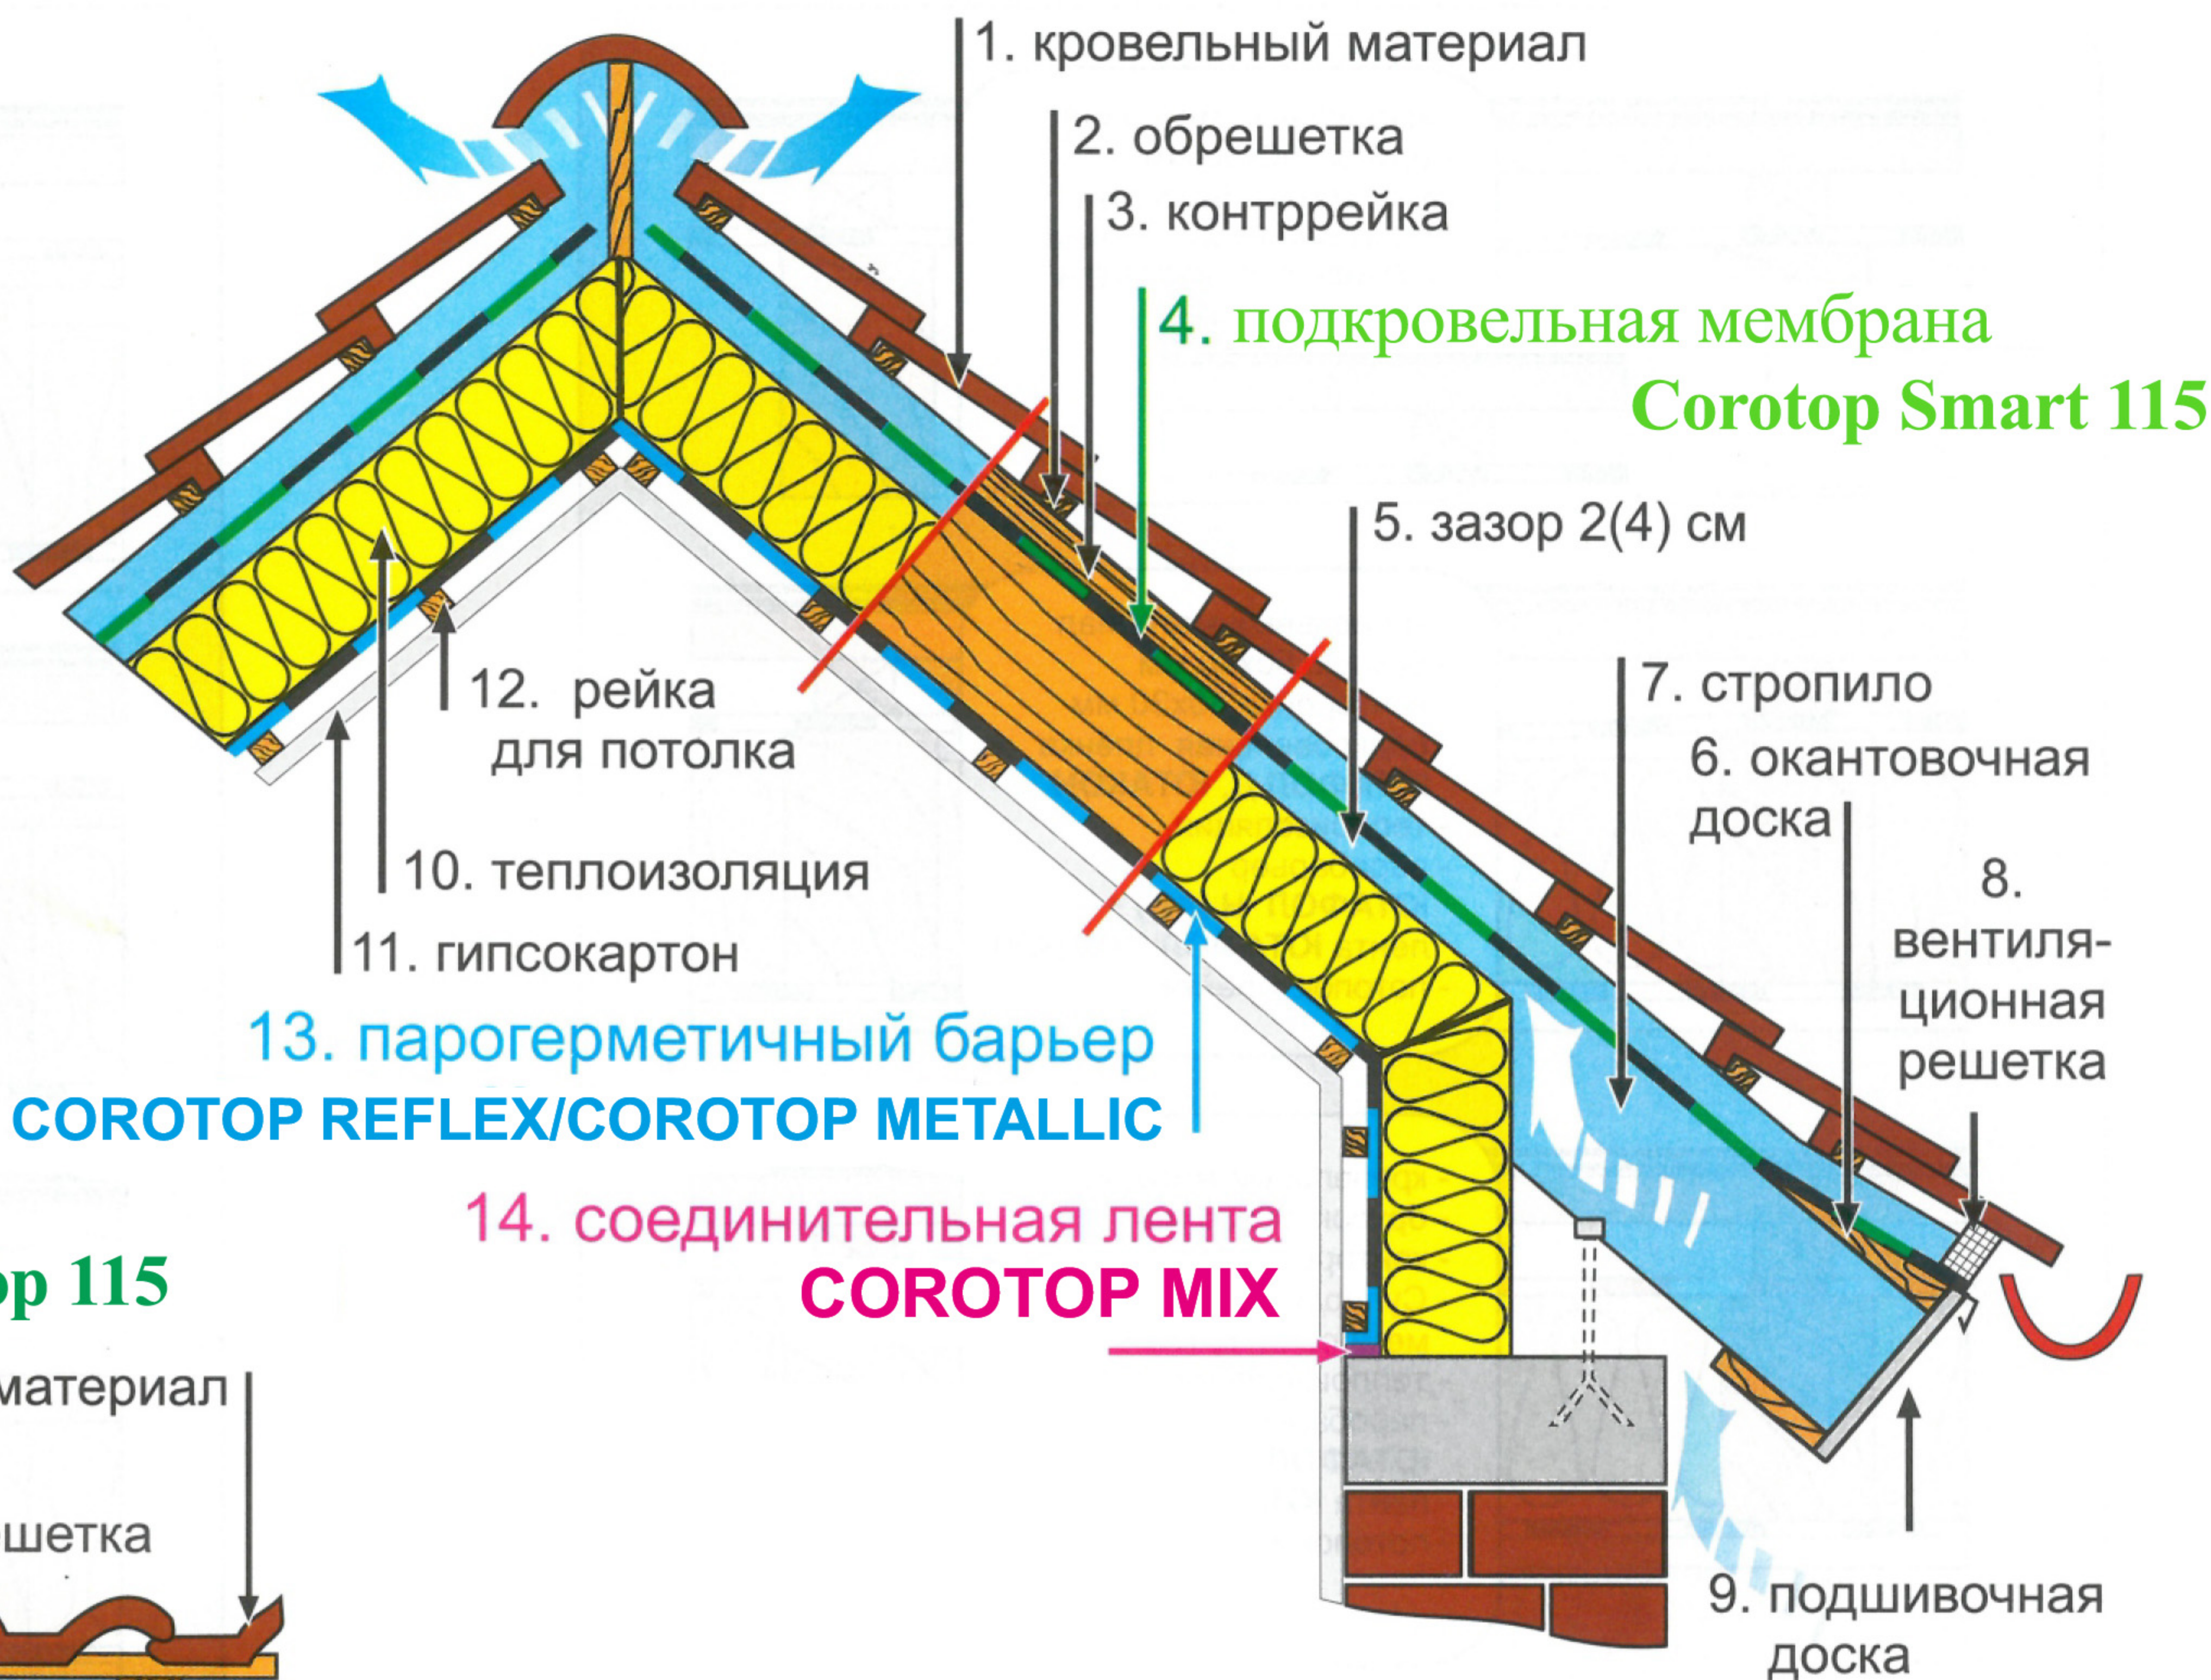


Структуры стены с ветрозащитой

Супердиффузионная мембрана **COROTOP**

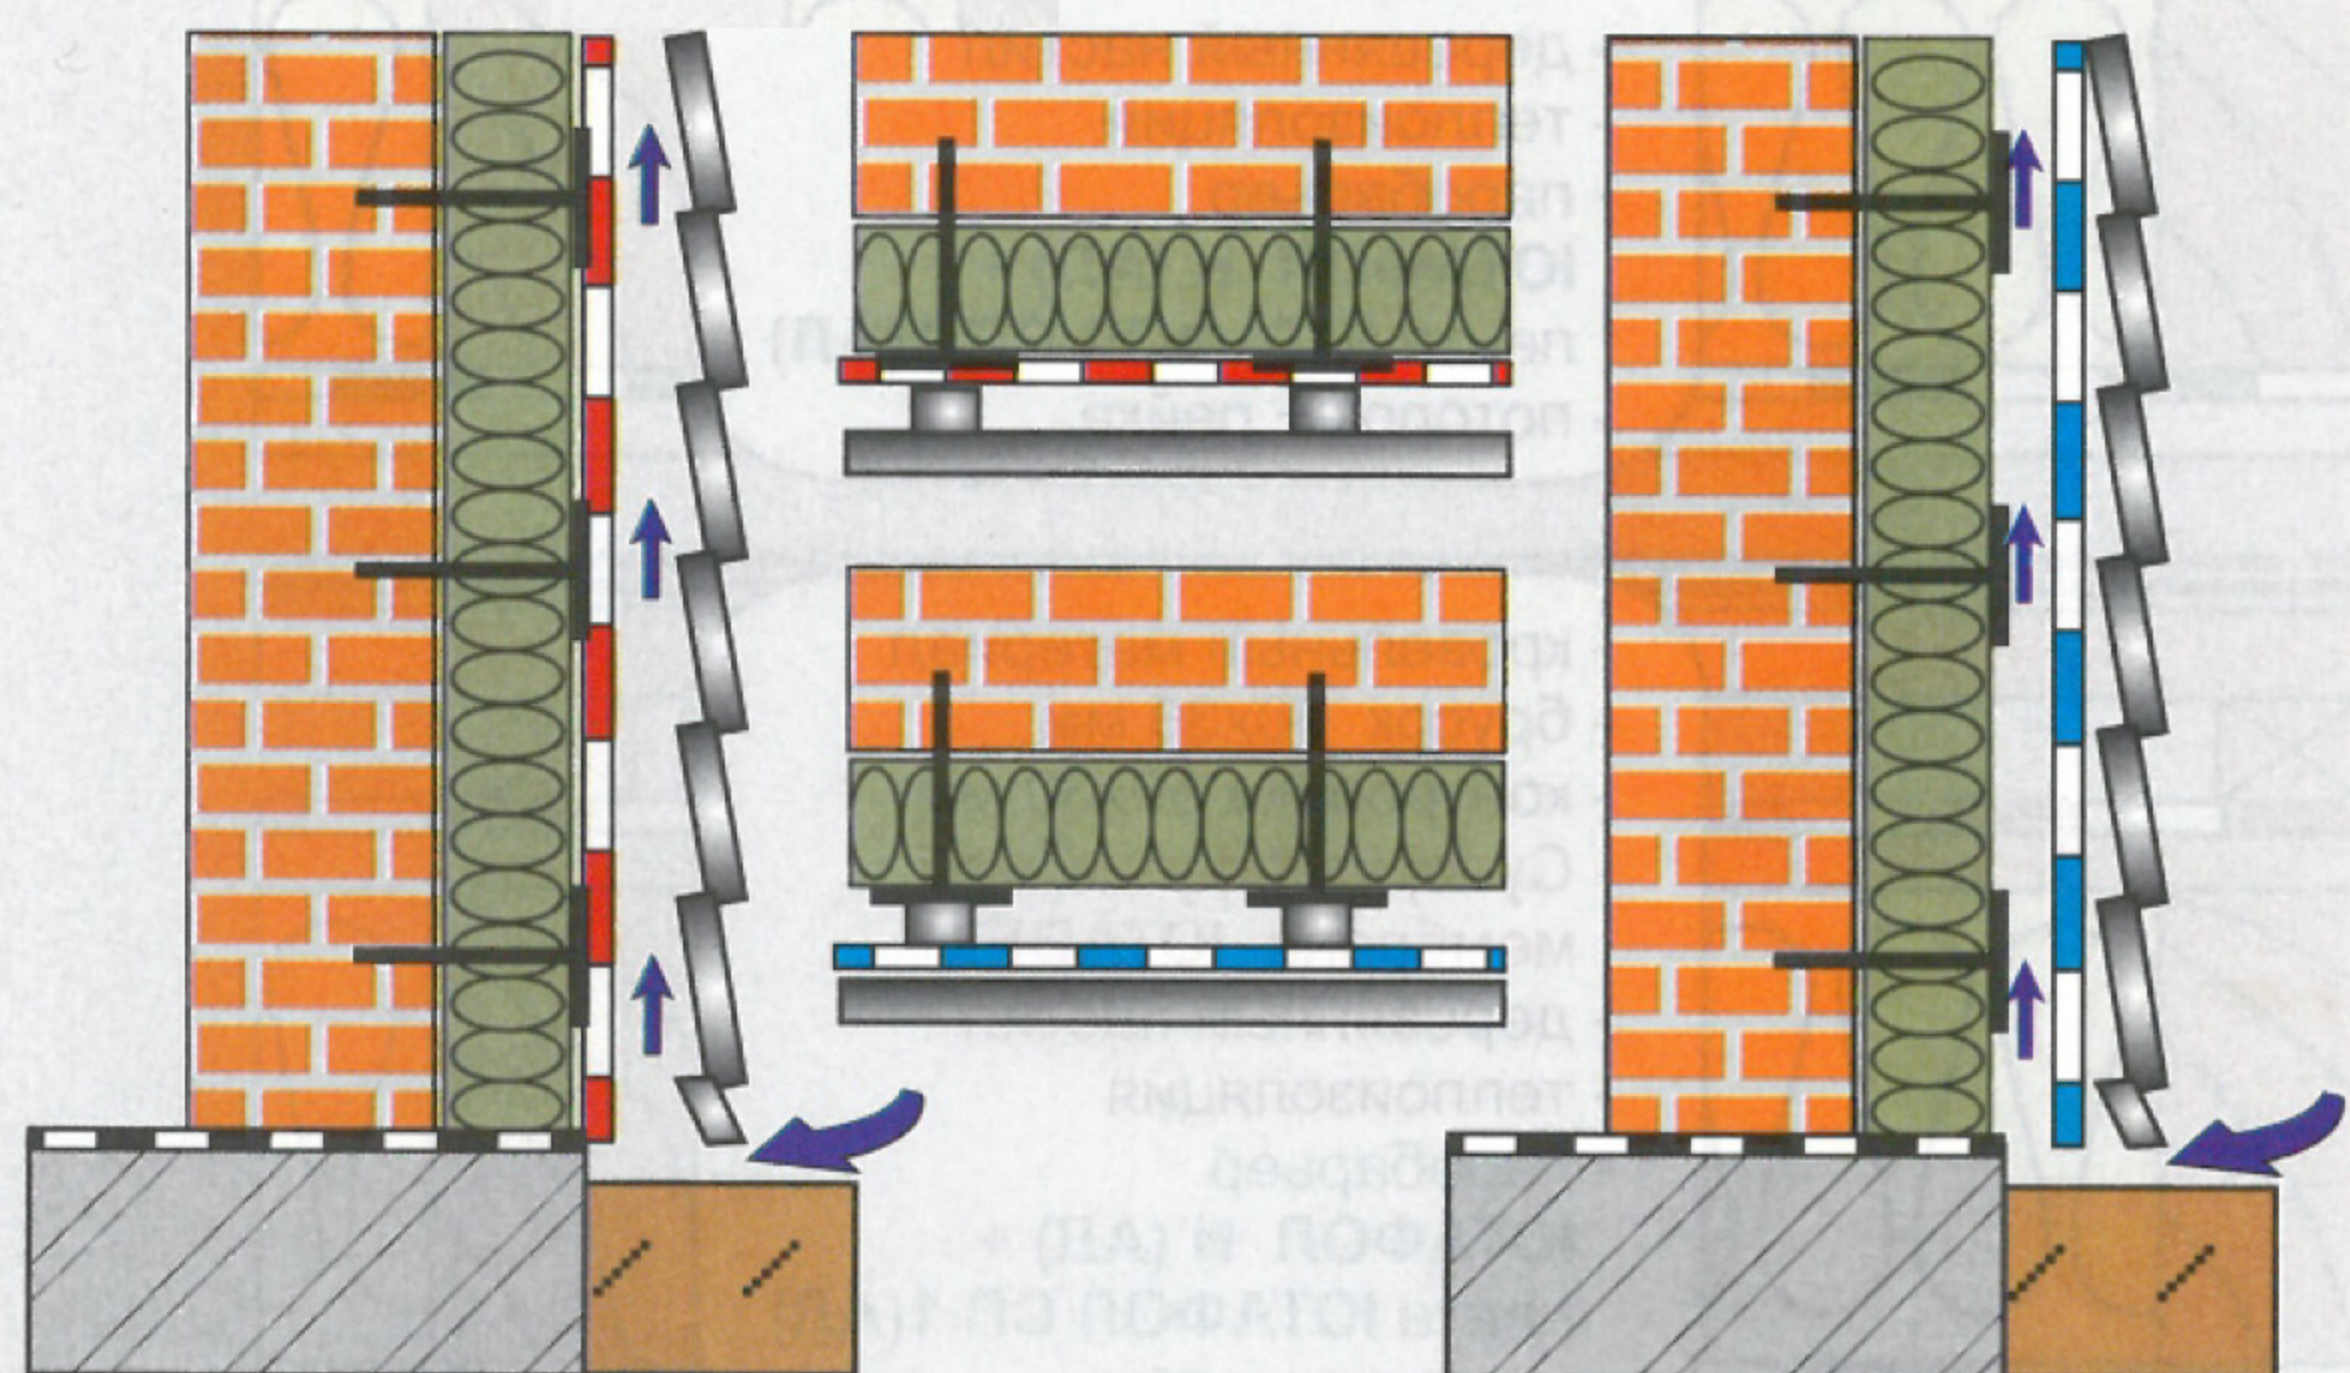

4. супердиффузионная мембрана **Corotop 115**

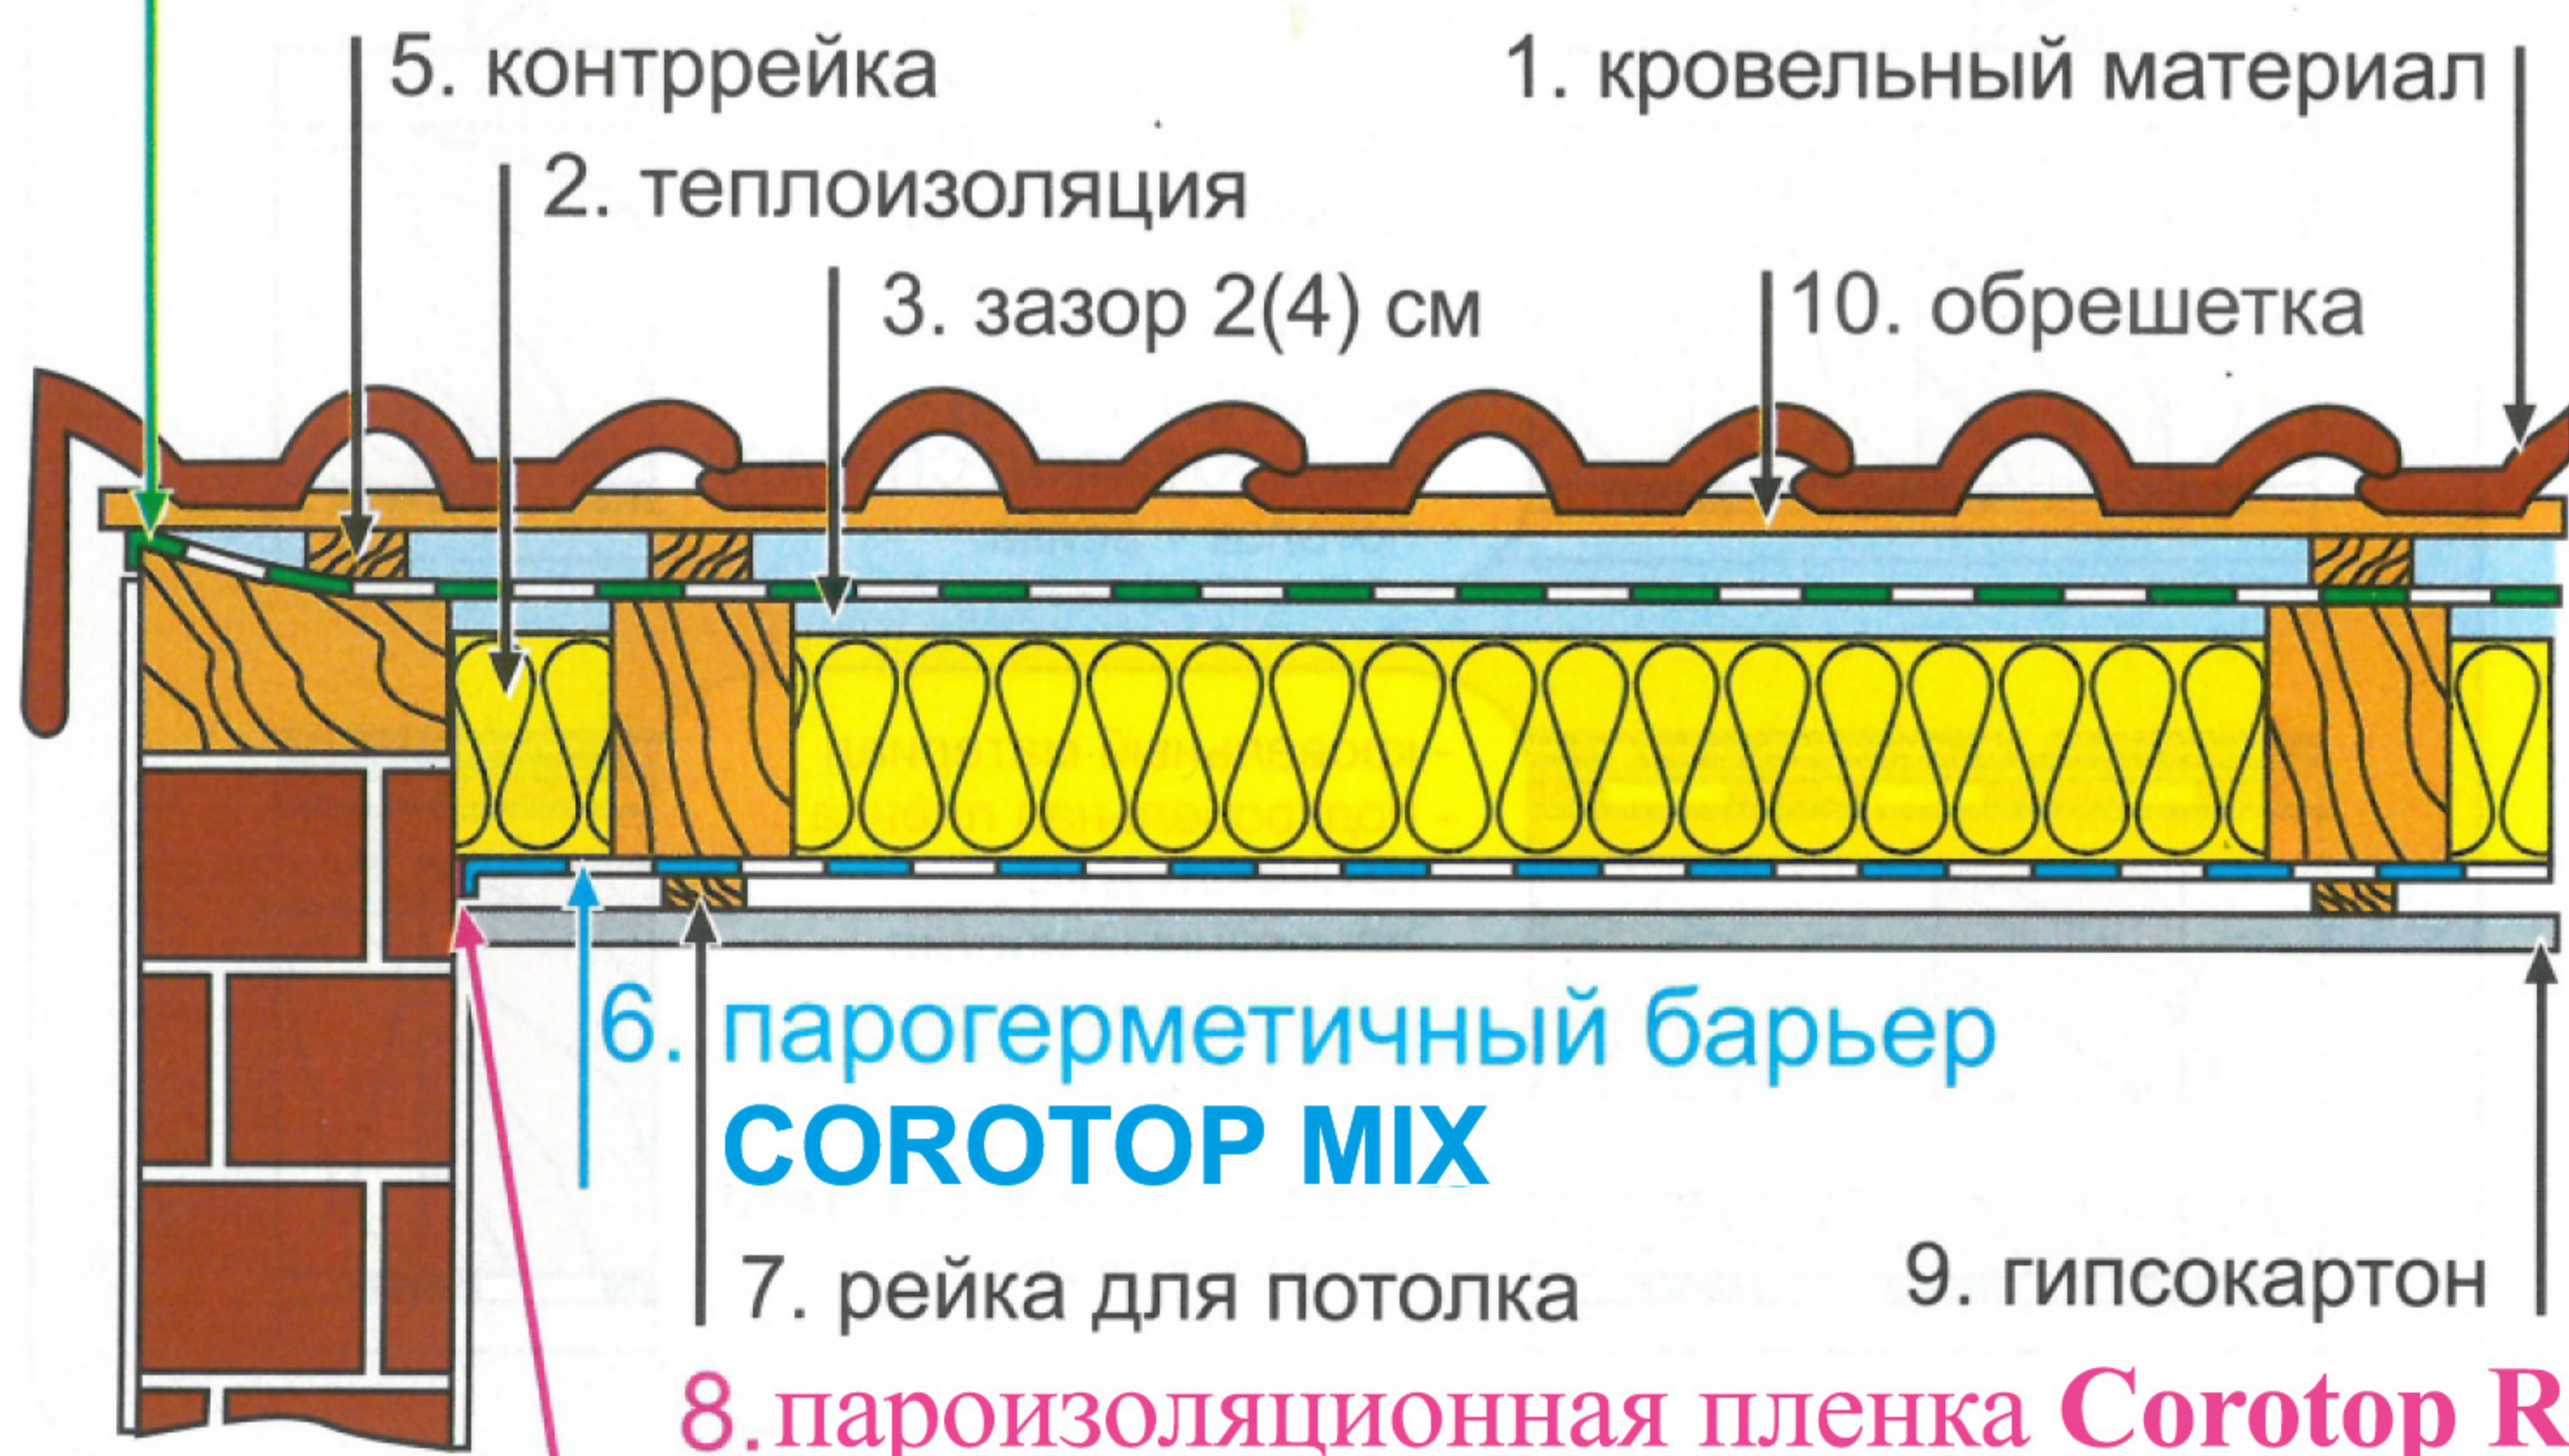

101000 Москва Покровский бульвар д. 4/17 стр.1

т. +7 9052 44 55 77


т.+7 911 860 04 00

Рекомендуемые структуры наклонной кровли

Corotop®




- кровельный материал
- брусок 50x30 мм
- контррейка 50x30 мм
- подкровельная плёнка **COROTOP 115**
- проветриваемое пространство

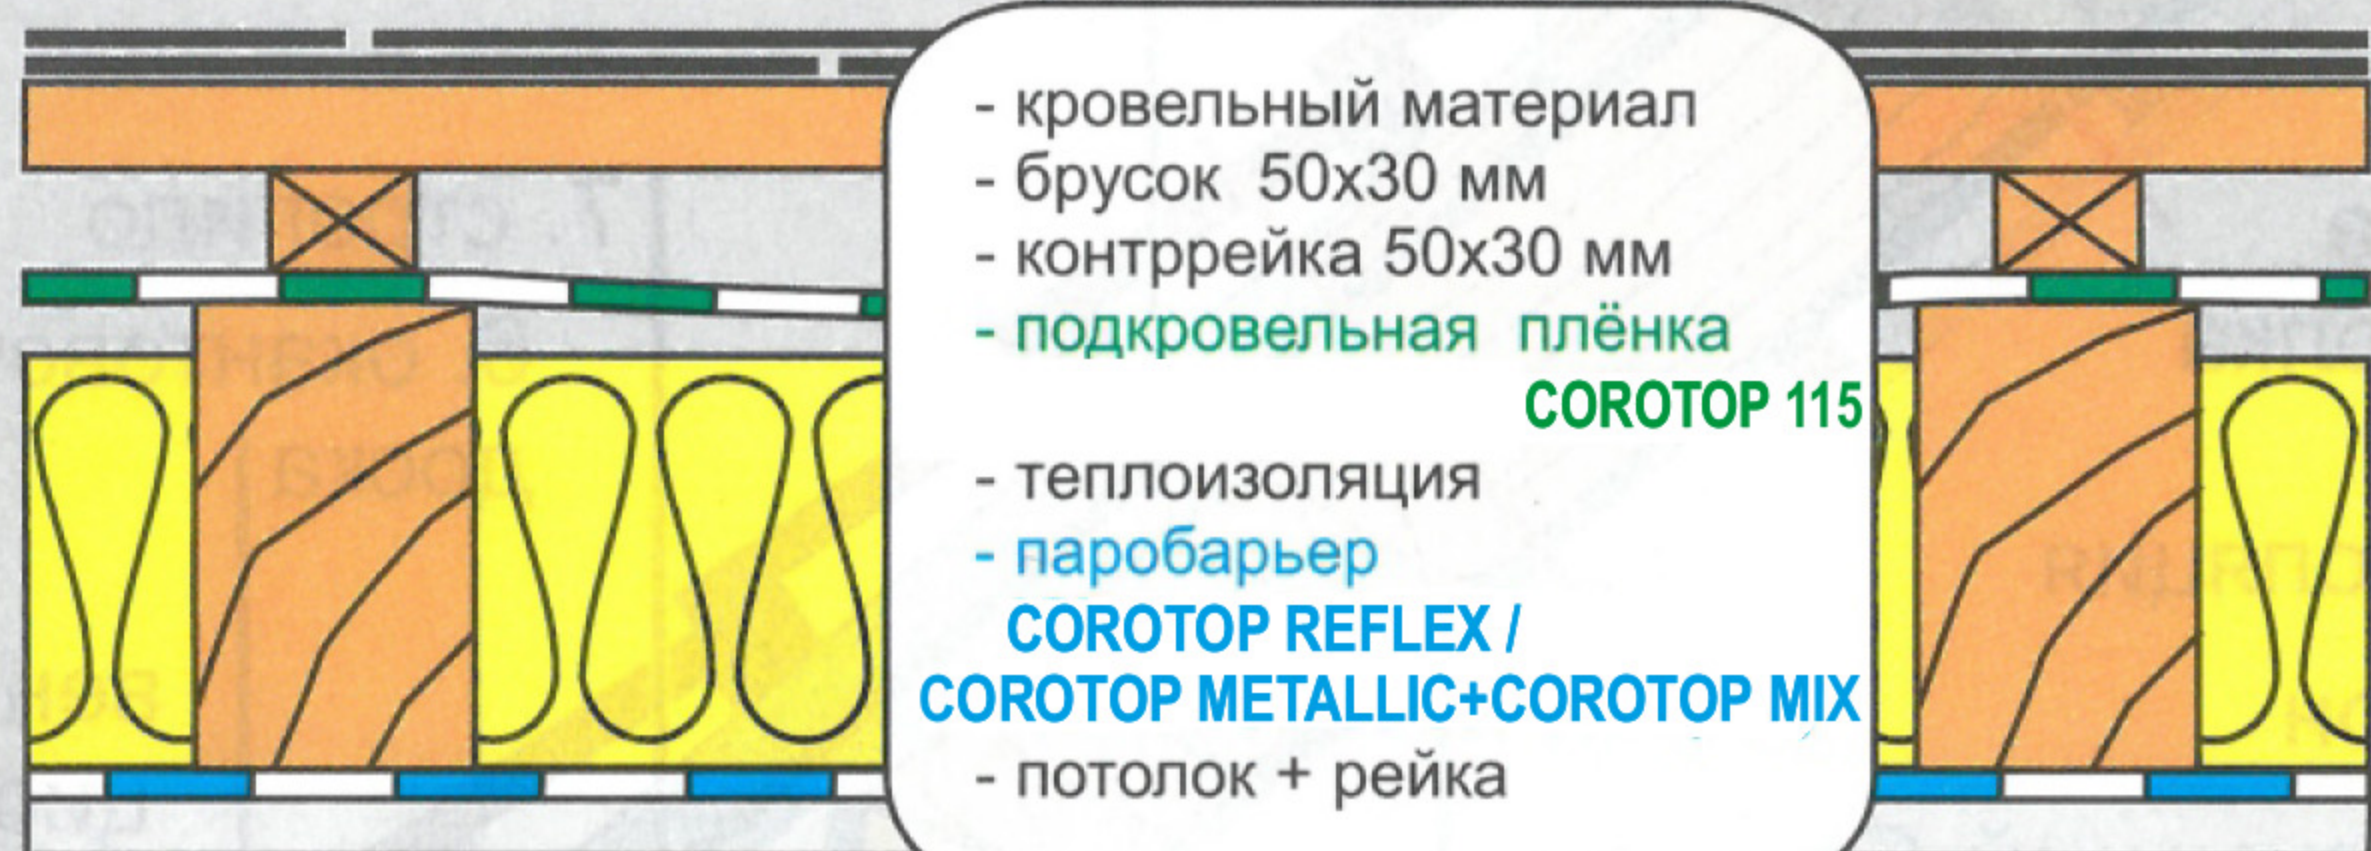


- кровельный материал
- брусок 50x30 мм
- контррейка 50x30 мм
- подкровельная плёнка **COROTOP 115**
- теплоизоляция
- паробарьер **COROTOP REFLEX / COROTOP METALLIC+COROTOP MIX**
- потолок + рейка




- кровельный материал
- брусок 50x30 мм
- контррейка 50x30 мм
- Супердиффузионная мембрана **COROTOP 115**
- теплоизоляция
- паробарьер **COROTOP REFLEX / COROTOP METALLIC+COROTOP MIX**
- потолок + рейки

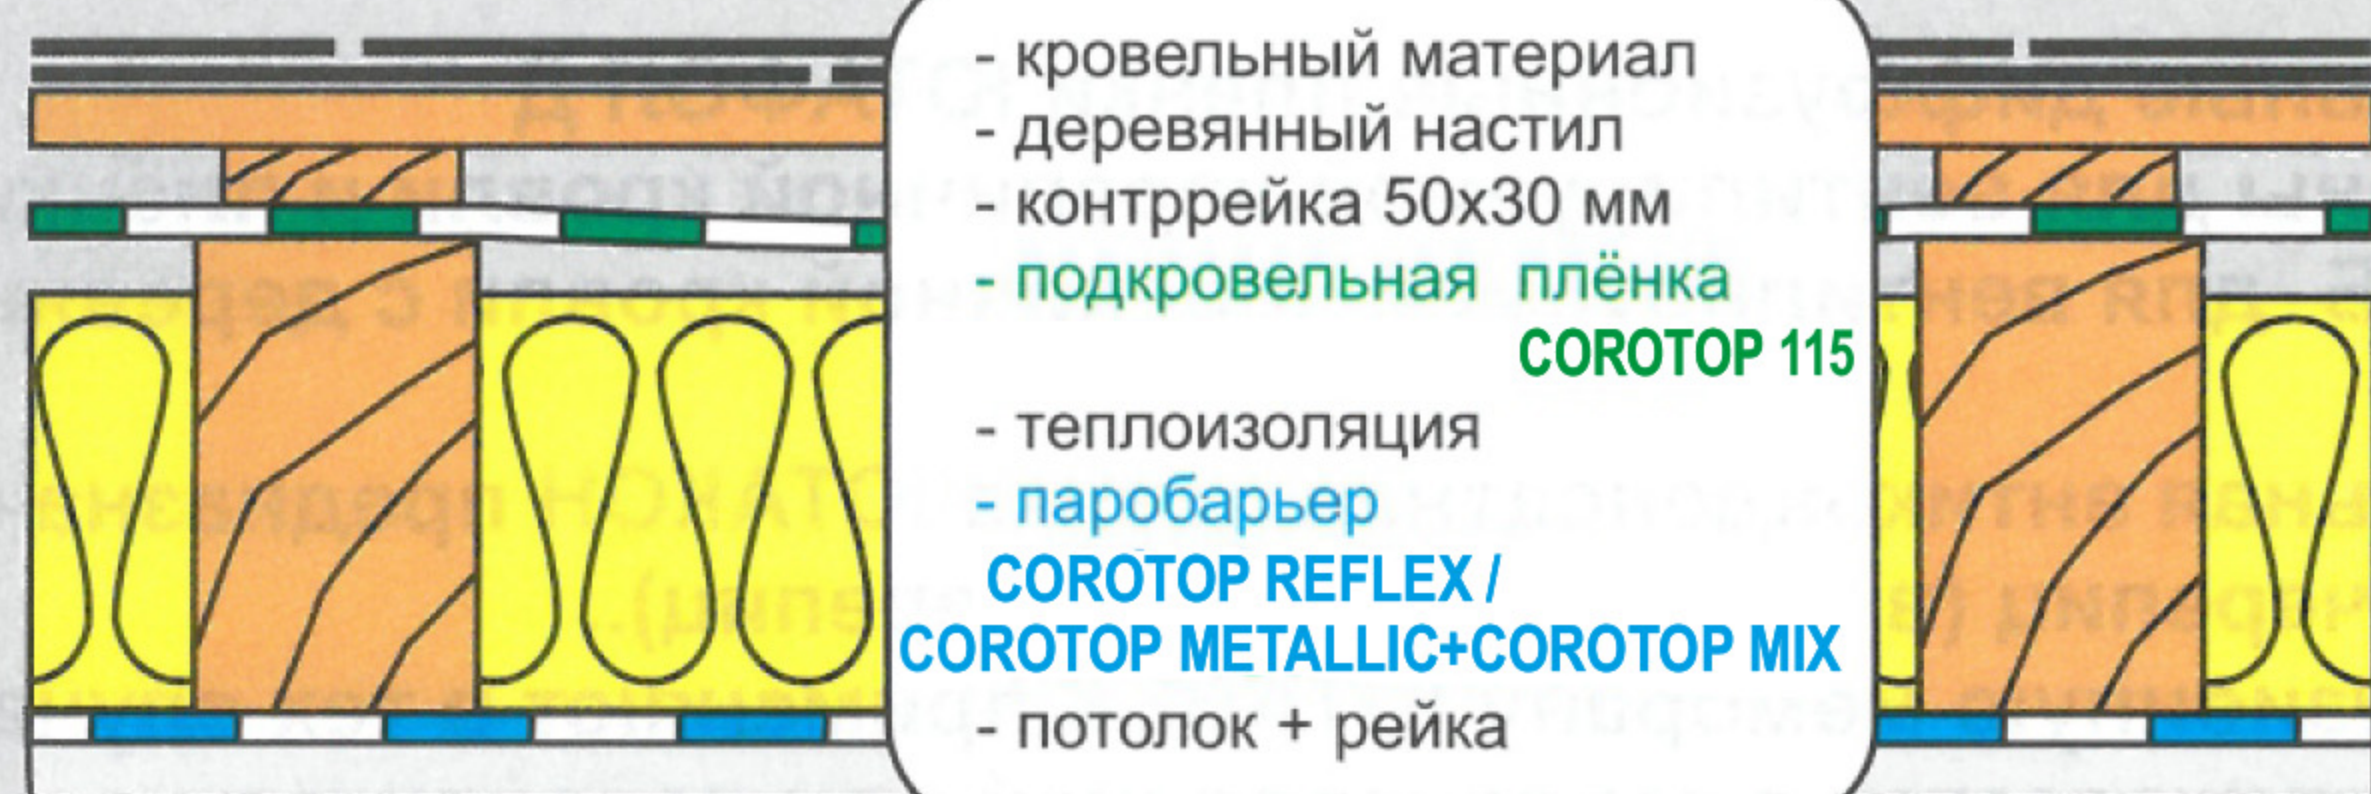

- кровельный материал
- деревянный настил
- контррейка 50x30 мм
- подкровельная плёнка **COROTOP 115**
- теплоизоляция
- паробарьер **COROTOP REFLEX / COROTOP METALLIC+COROTOP MIX**
- потолок + рейка

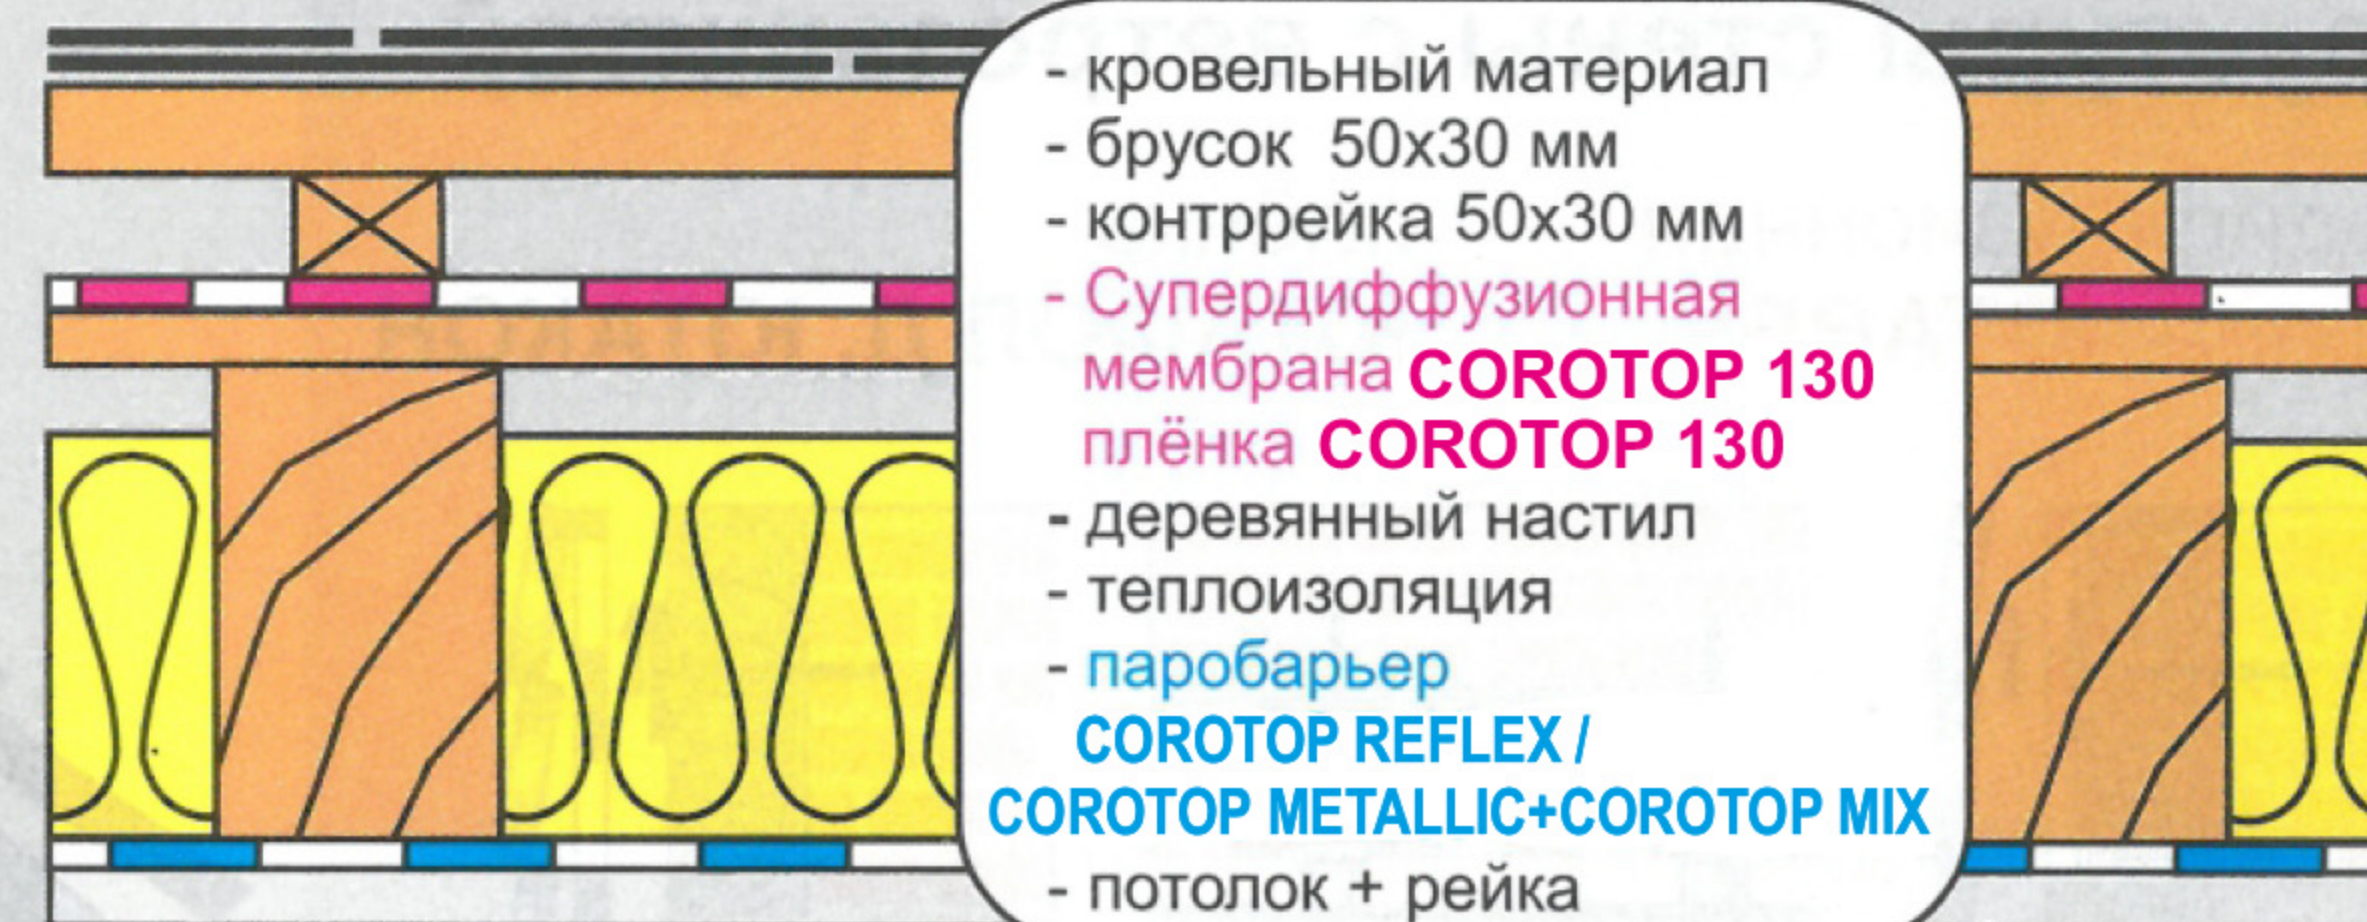

- кровельный материал
- брусок 50x30 мм
- контррейка 50x30 мм
- Супердиффузионная мембрана **COROTOP 130**
- плёнка **COROTOP 130**
- деревянный настил
- теплоизоляция
- паробарьер **COROTOP REFLEX / COROTOP METALLIC+COROTOP MIX**
- потолок + рейка

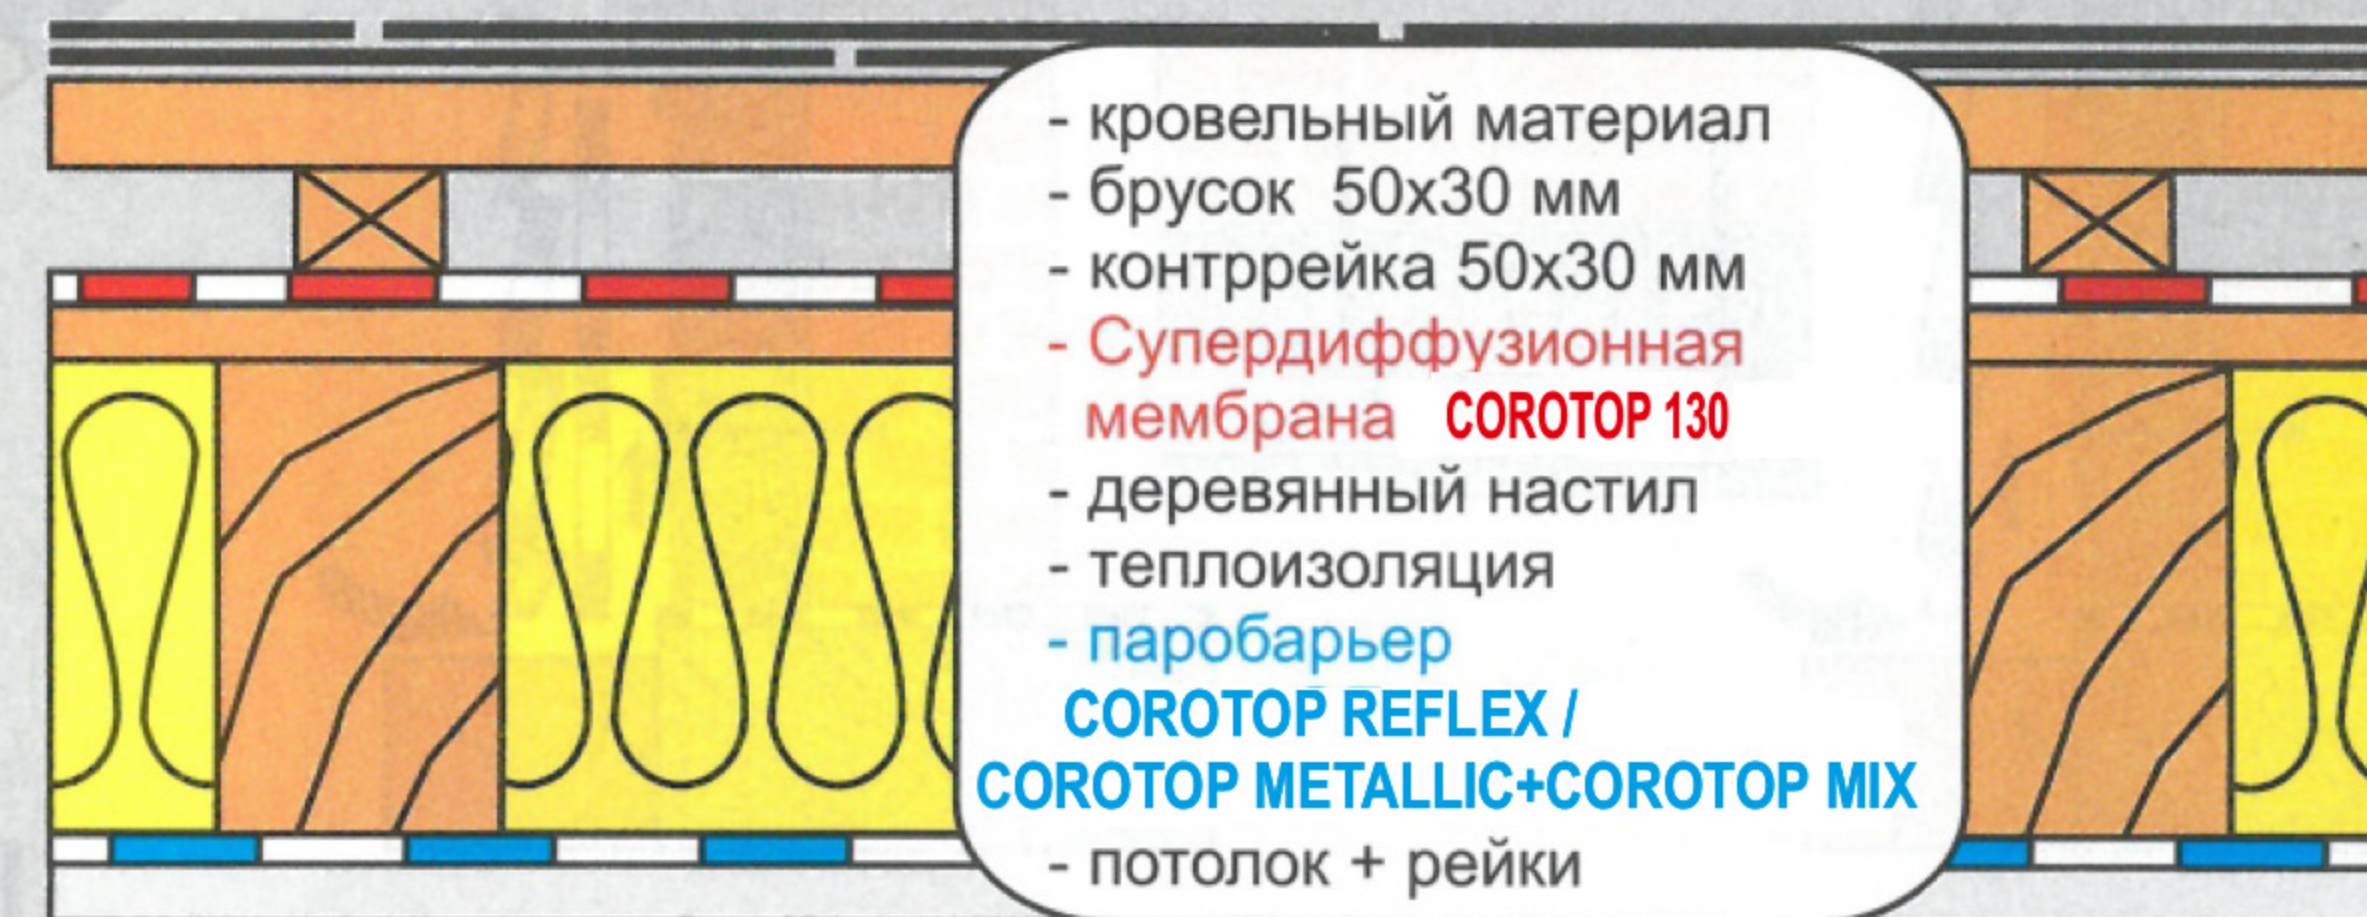

- кровельный материал
- брусок 50x30 мм
- контррейка 50x30 мм
- Супердиффузионная мембрана **COROTOP 130**
- деревянный настил
- теплоизоляция
- паробарьер **COROTOP REFLEX / COROTOP METALLIC+COROTOP MIX**
- потолок + рейки



- кровельный материал
- брусок 50x30 мм
- контррейка 50x30 мм
- подкровельная мембрана **Corotop 115**
- контррейка 50x30 мм
- деревянный настил
- теплоизоляция
- паробарьер **COROTOP REFLEX / COROTOP METALLIC+COROTOP MIX**
- потолок + рейка



- кровельный материал
- подкровельная плёнка **COROTOP METAL 490**
- деревянный настил
- теплоизоляция
- паробарьер **COROTOP REFLEX / COROTOP METALLIC+COROTOP MIX**
- потолок + рейка