


凡例) ①～⑧: フィボナッキ級数による各円弧半径の境界位置を示す(展開図参照)

1階床面積: 23.52m²
2階床面積: 8.83m²
延床面積: 32.35m² (水平投影面積)

| | | |
|-------------------------|--------------|--|
| (仮称) SHELL HUT | 1/20 | |
| 1階平面図 | '19 * 7 * 16 | |
| L E M M I N G H O U S E | | |

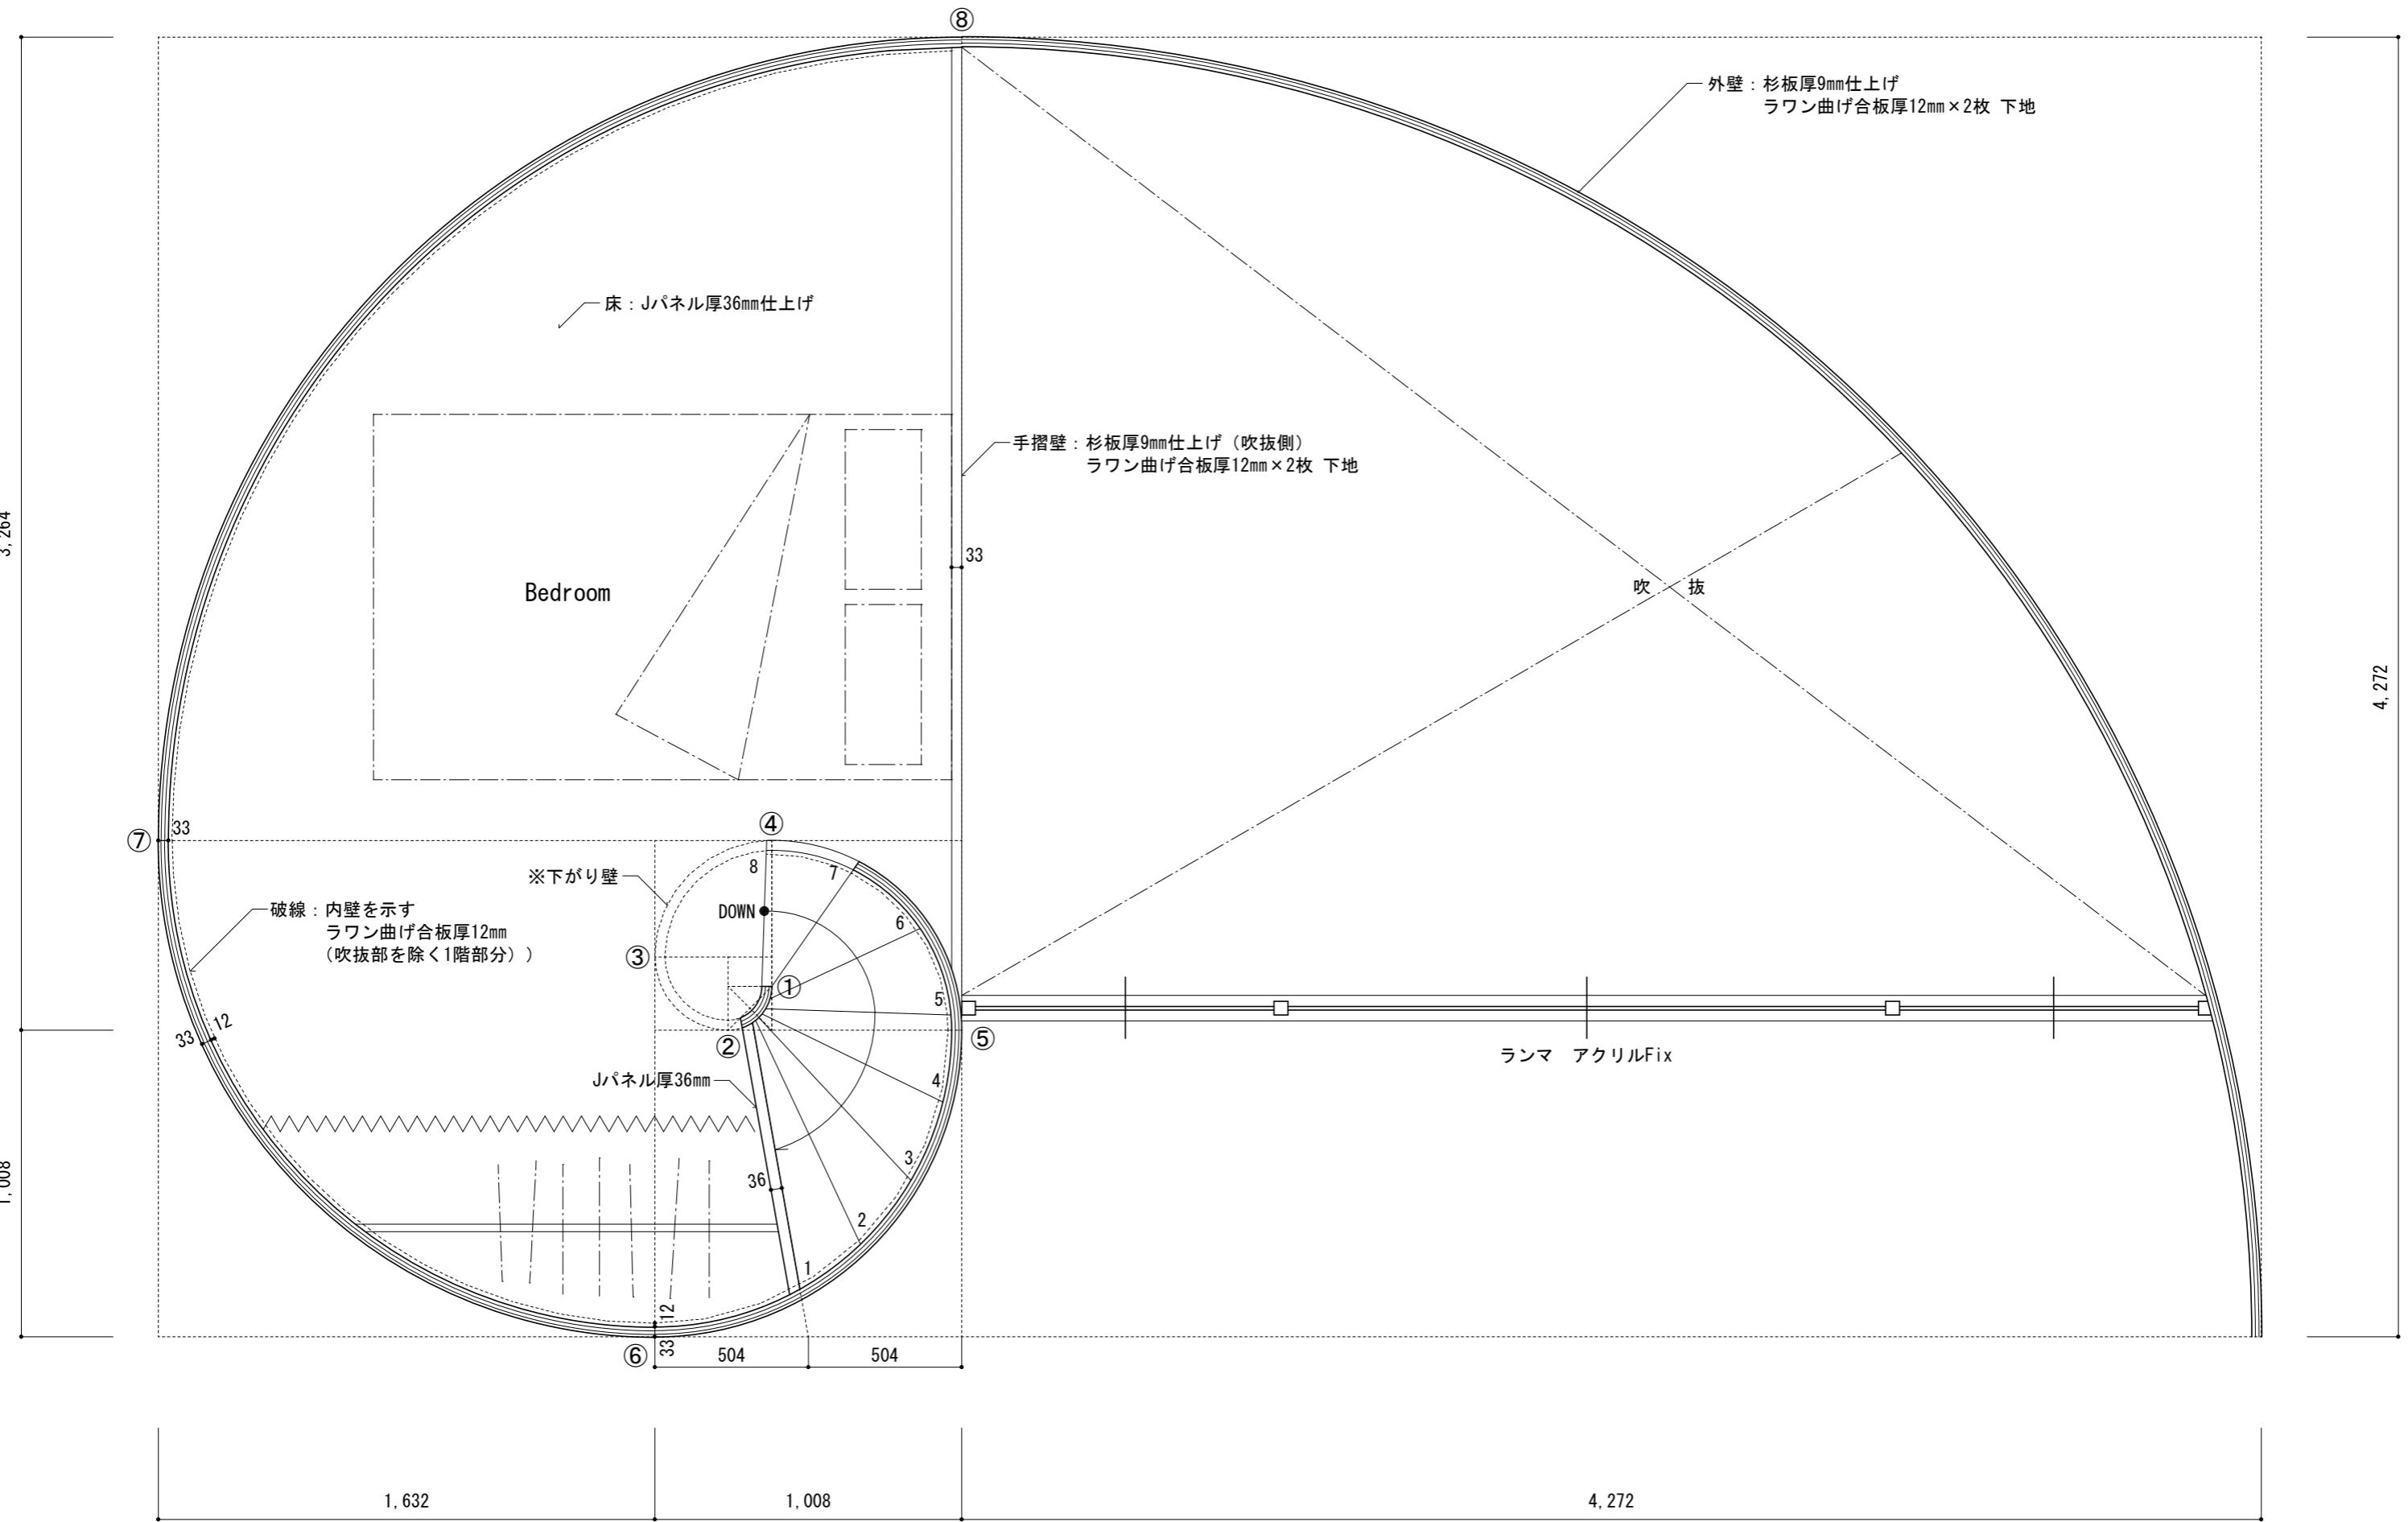

凡例) ①～⑧: フィボナッチ級数による円弧半径の境界位置を示す(展開図参照)

| | | |
|-------------------------|--------------|--|
| (仮称) SHELL HUT | 1/20 | |
| 2階平面図 | '19 * 7 * 16 | |
| L E M M I N G H O U S E | | |