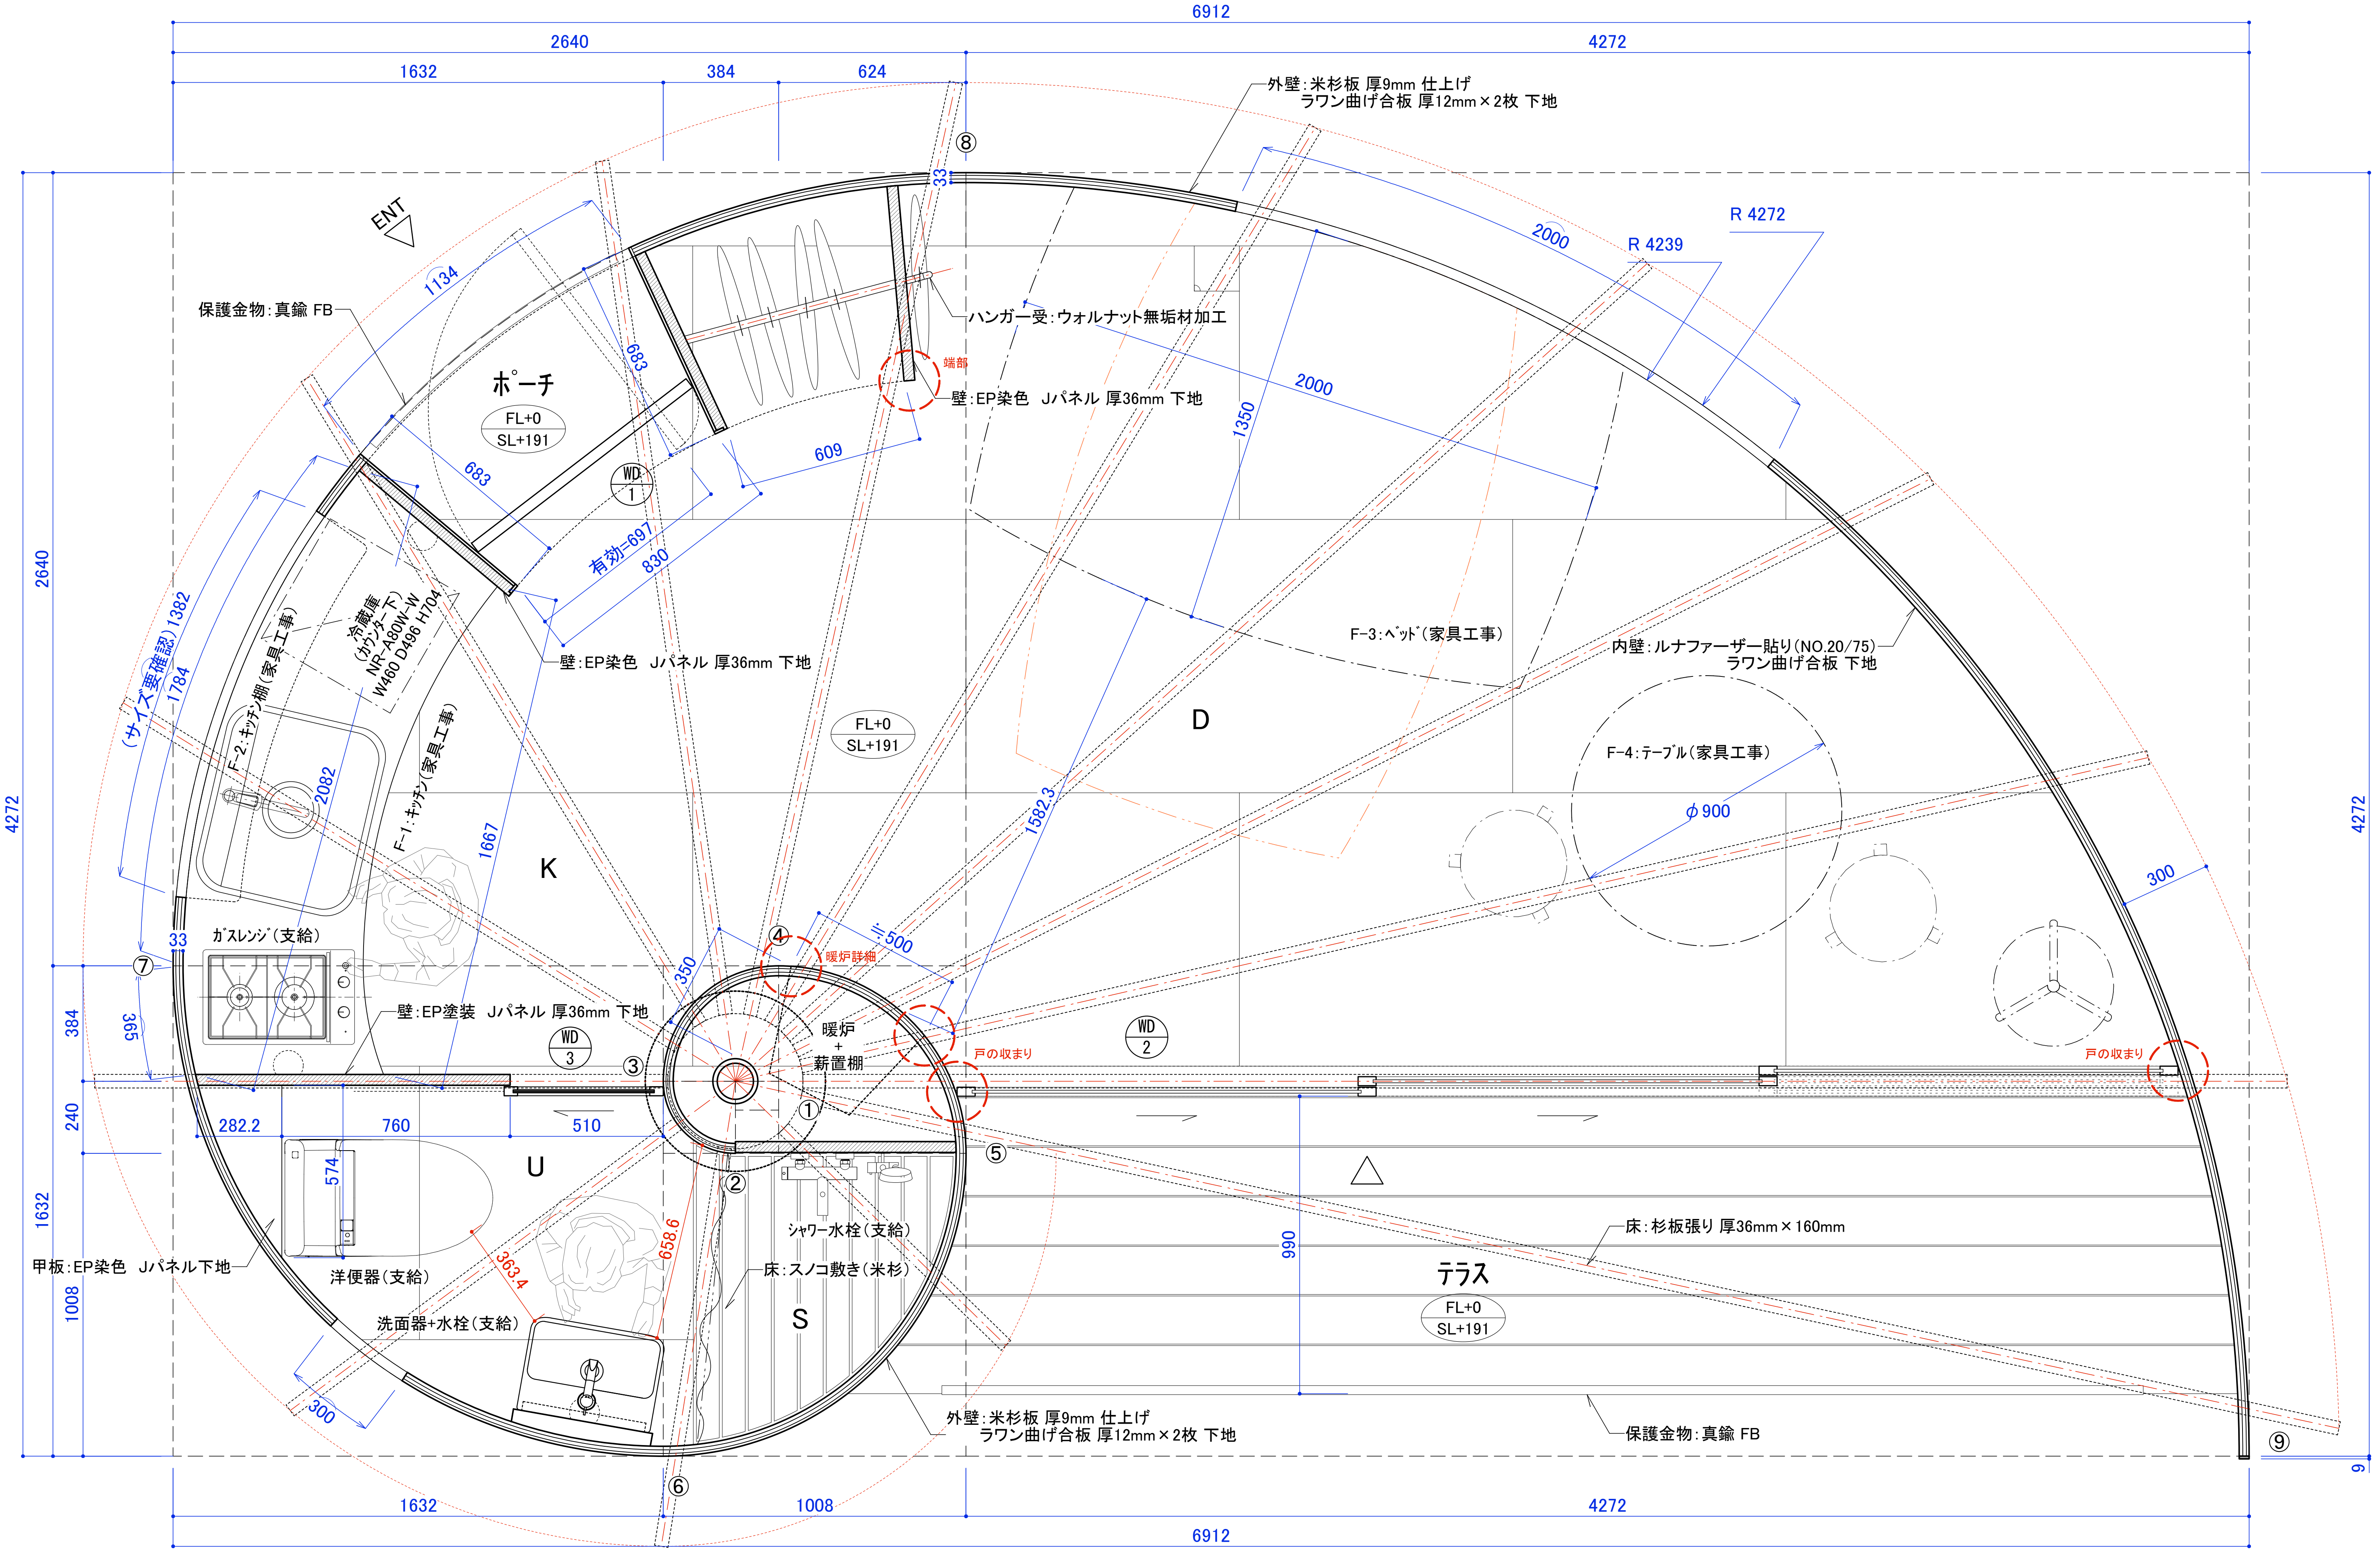
6912
2640
4272
1632
384
624
外壁:米杉板 厚9mm 仕上げ
ラワン曲げ合板 厚12mm×2枚 下地
⑧
33
ENT
1134
保護金物:真鍮 FB
ハンガー受:ウォルナット無垢材加工
2000
R 4239
R 4272
端部
壁:EP染色 Jパネル 厚36mm 下地
683
ポーチ
FL+0
SL+191
683
609
WD
1
1350
2000
有効=697
830
壁:EP染色 Jパネル 厚36mm 下地
冷蔵庫
(カウンター下)
NR-A80W-W
W460 D496 H704
F-2:キッチン棚(家具工事)
(サイズ要確認)1382
1784
2082
F-1:キッチン(家具工事)
1667
FL+0
SL+191
F-3:ベッド(家具工事)
内壁:ルナファーザー貼り(NO.20/75)
ラワン曲げ合板 下地
D
F-4:テーブル(家具工事)
φ900
1582.3
K
300
33
ガスレンジ(支給)
⑦
④
暖炉詳細
≒500
350
365
384
壁:EP塗装 Jパネル 厚36mm 下地
WD
3
暖炉
+
薪置棚
WD
2
戸の収まり
戸の収まり
③
①
240
282.2
760
510
⑤
U
574
②
1632
990
床:杉板張り 厚36mm×160mm
シャワー水栓(支給)
甲板:EP染色 Jパネル下地
洋便器(支給)
363.4
658.6
床:スノコ敷き(米杉)
テラス
FL+0
SL+191
1008
洗面器+水栓(支給)
S
300
外壁:米杉板 厚9mm 仕上げ
ラワン曲げ合板 厚12mm×2枚 下地
保護金物:真鍮 FB
⑨
9
⑥
1632
1008
4272
6912

床面積:18.07㎡
テラス床:4.50㎡

搬入EVサイズ:W1899 D4107 H2995
CH=3900(福岡市美術館)

shell house flat	1：20	岩	A-02
平面図	'22・ 1 ・21		

LEMMING HOUSE