

FÖRSLAG TILL ÄNDRING AV STADSPLANEN FÖR
KV. MAURITIUS M.M.
 INOM STADSDELEN
 FLYSTA
 I STOCKHOLM


ARBETSEXEMPLAR

Kopierat likhet med originalet bestyrkas.
 Stockholm i stadsbyggnadskontorets den 6.9.1963
Sten Rasmussen
 Arkivarie

TILLHÖR
 STADSBYGGNADSKONTORETS
 ARKIV

INLIGGANDE EXEMPLAR
 STOCKHOLMS
 STADSBYGGNADSKONTOR

0 1721

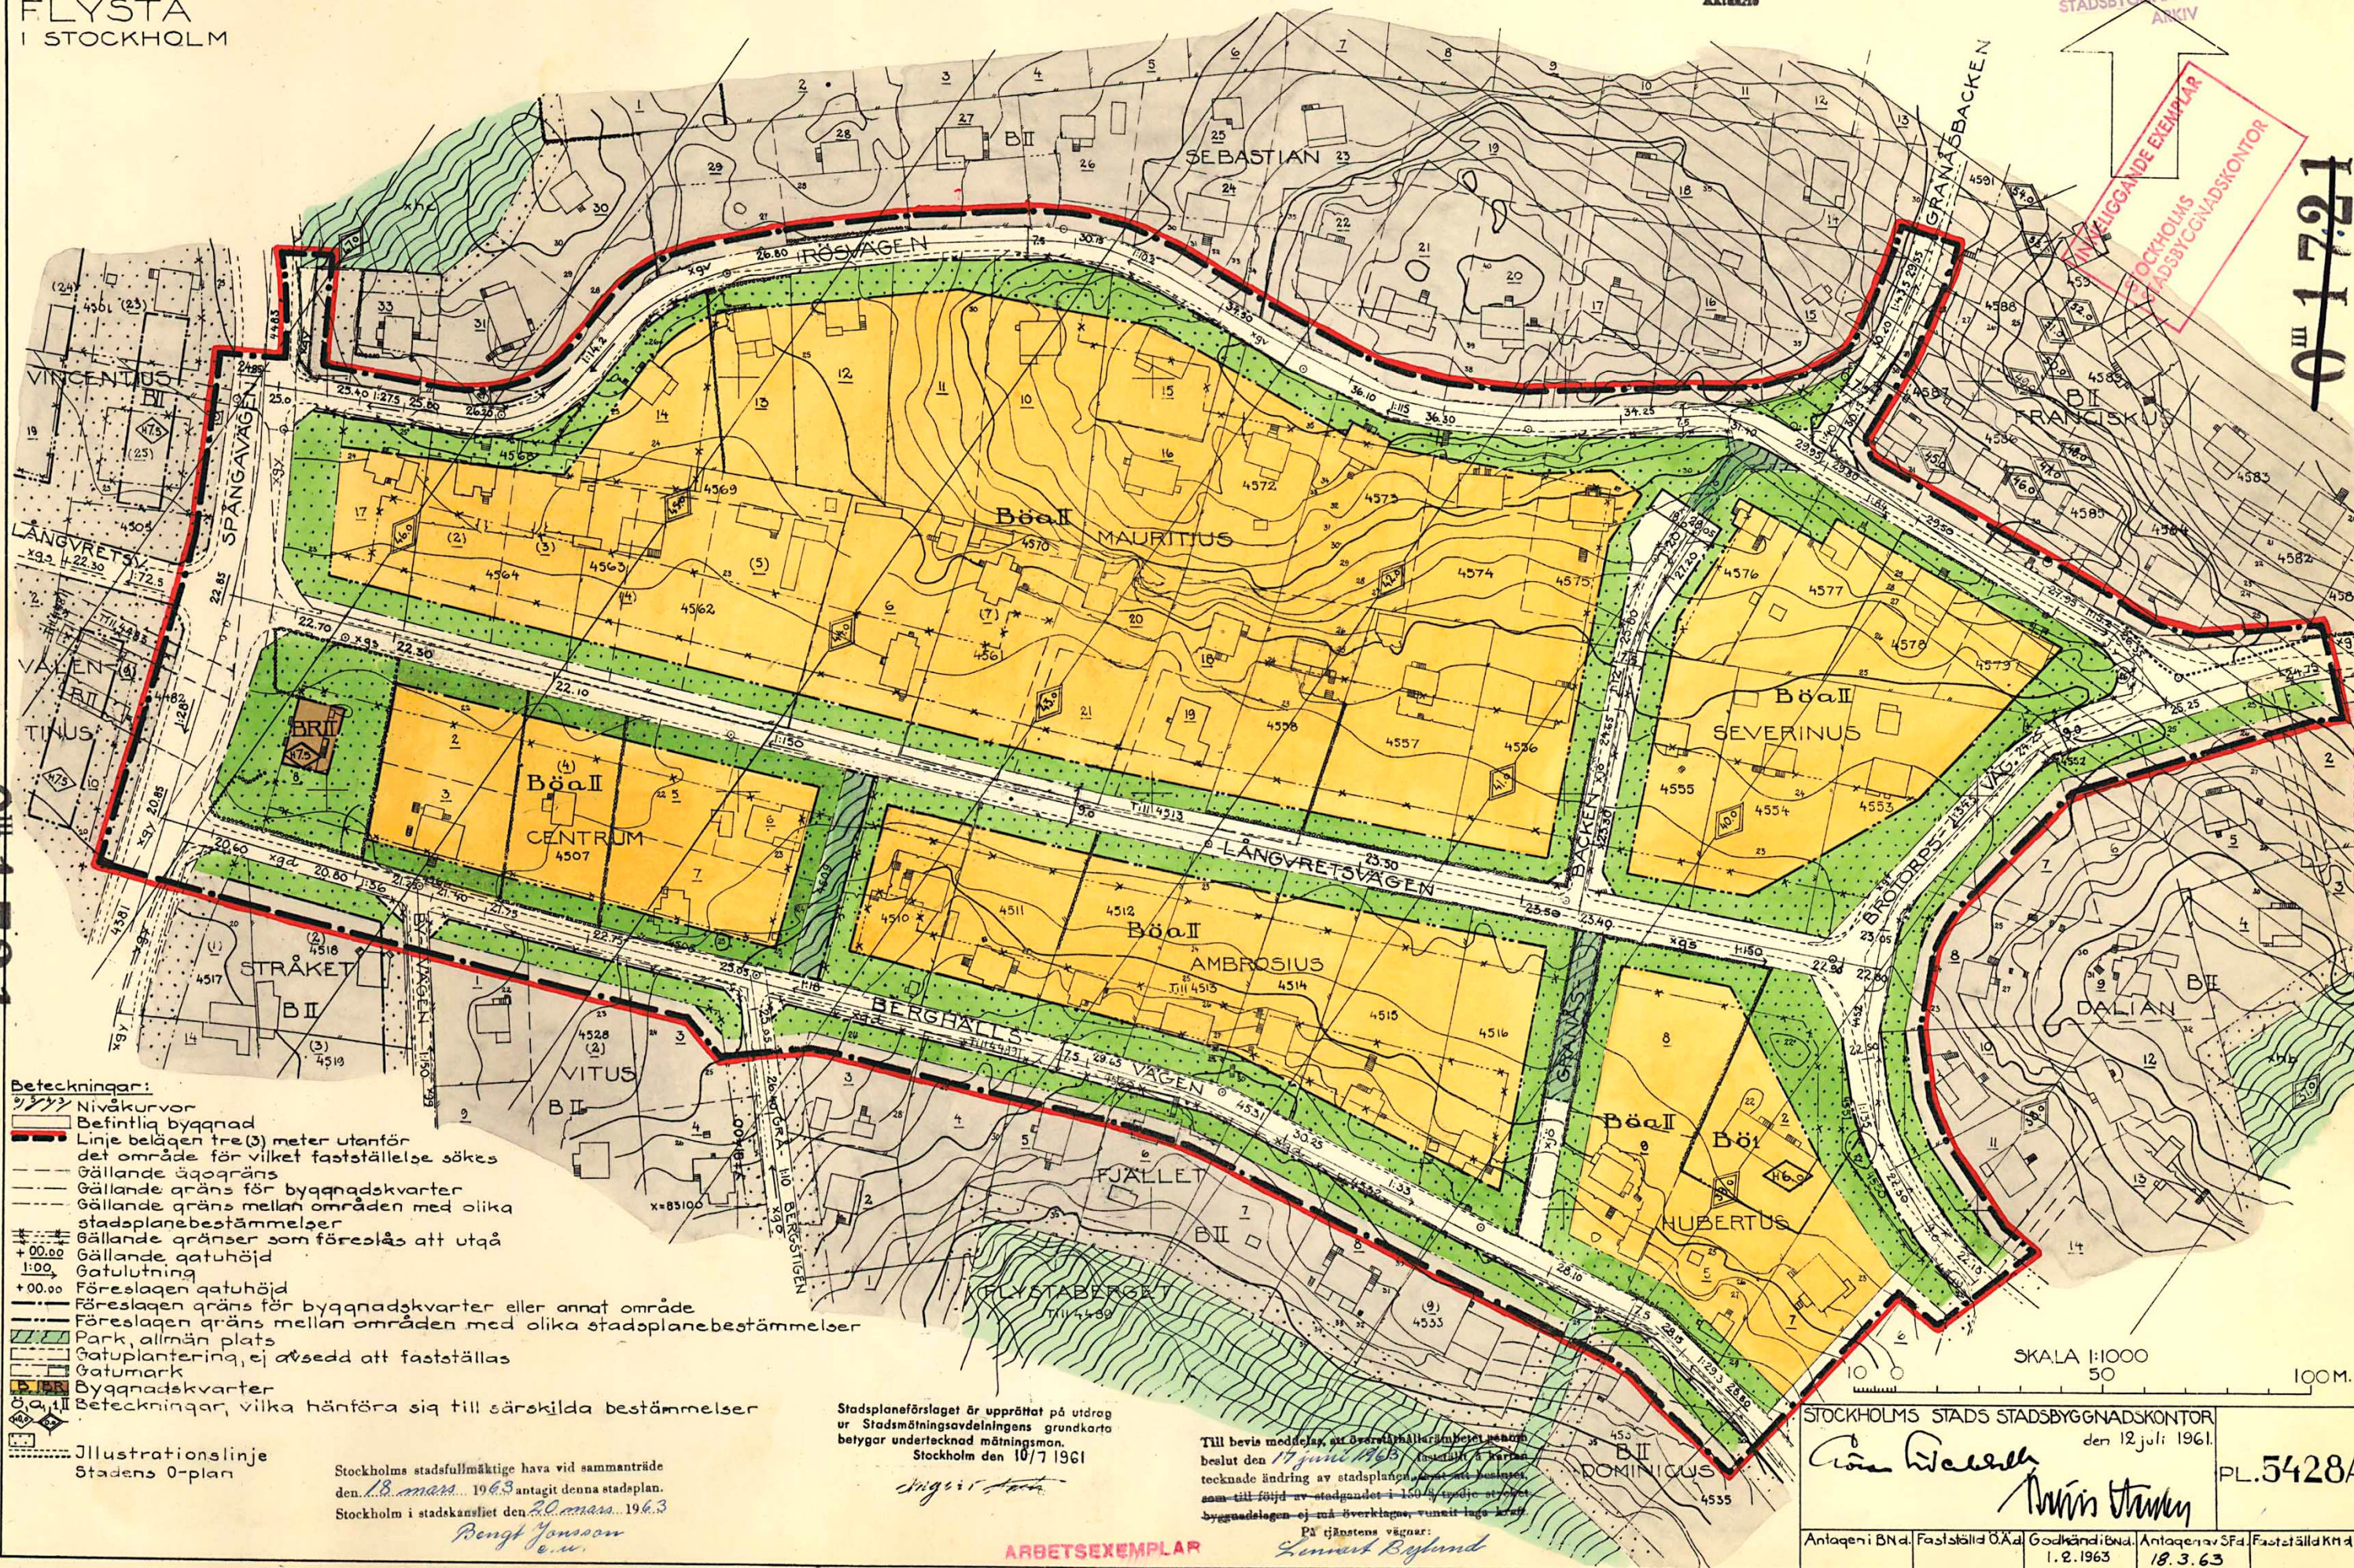

Beteckningar:

- Nivåkurvor
- Befintlig byggnad
- Linje belägen tre (3) meter utanför det område för vilket fastställelse sökes
- Gällande ägo gräns
- Gällande gräns för byggnadskvarter
- Gällande gräns mellan områden med olika stadsplanebestämmelser
- Gällande gränser som föreslås att utgå
- Gatuhöjd
- Gatulutning
- Föreslagna gatuhöjd
- Föreslagna gränser för byggnadskvarter eller annat område
- Föreslagna gränser mellan områden med olika stadsplanebestämmelser
- Park, allmän plats
- Gatuplantering, ej avsedd att fastställas
- Gatumark
- Byggnadskvarter
- Beteckningar, vilka hänföra sig till särskilda bestämmelser

Illustrationslinje
 Stadens 0-plan

Stockholms stadsfullmäktige hava vid sammanträde
 den 18. mars 1963 antagit denna stadsplan.
 Stockholm i stadskansliet den 20. mars 1963
Bengt Jönsson
 o.u.

Stadsplane-förslaget är upprättat på utdrag
 ur Stadsplaneringsavdelningens grundkarta
 betygat undertecknad mättningsman.
 Stockholm den 10/7 1961
Jörgen Sten

Till bevis meddelas, att överstyrelsen för stadsplaneringen
 beslutat den 17 juni 1963, inställa i karaktär av teknisk
 tecknad ändring av stadsplanen, samt att denna
 som till följd av stadgandet i 150 § tredje stycket
 byggnadslagen ej må överklagas, vunnit laga kraft.
 På tjänstens vägnar:
Lennart Rydberg

SKALA 1:1000
 50 100M.

STOCKHOLMS STADS STADSBYGGNADSKONTOR
 den 12 juli 1961
Åke Wierberg
Arvid Sten

PL.5428A

Antagen i Bnd. Fastställd ÖAd. Godkänd i Bnd. Antagen av Sfd. Fastställd Knd.
 1.2.1963 18.3.63

ARBETSEXEMPLAR