


NORD

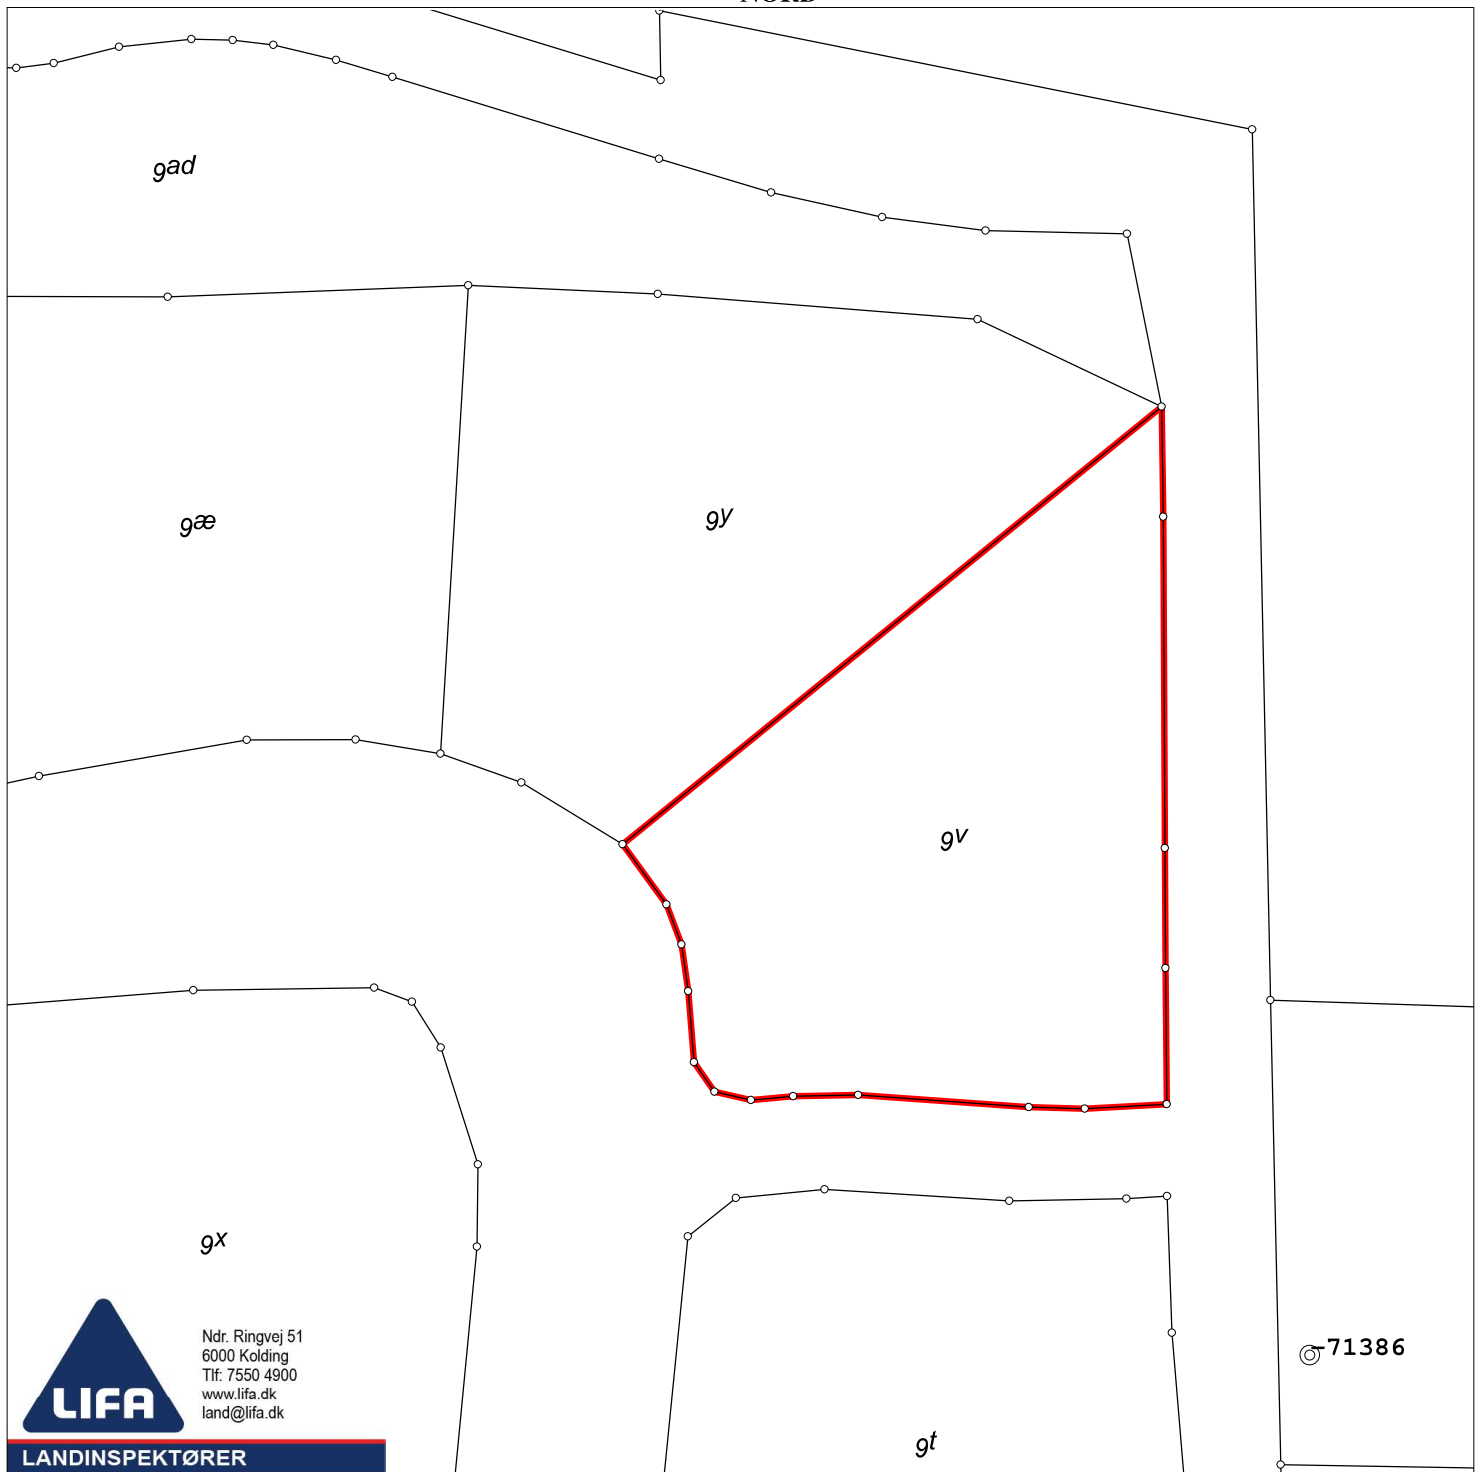

Ndr. Ringvej 51
6000 Kolding
Tlf: 7550 4900
www.lifa.dk
land@lifa.dk

LANDINSPEKTØRER

Matr.nr.: 9v

Viuf By, Viuf

Kolding Kommune

Region Syddanmark

Areal beregnet efter opmåling: 1068 m²

Kortet er i overensstemmelse med
registreringen i matriklen

Udfærdiget i december 2016 i anledning af udstykning

Målforshold: 1:500
Landinspektør j.nr.: 201615108

Jakob Lambrethsen
Landinspektør
Dato: 15. december 2016