


NORD

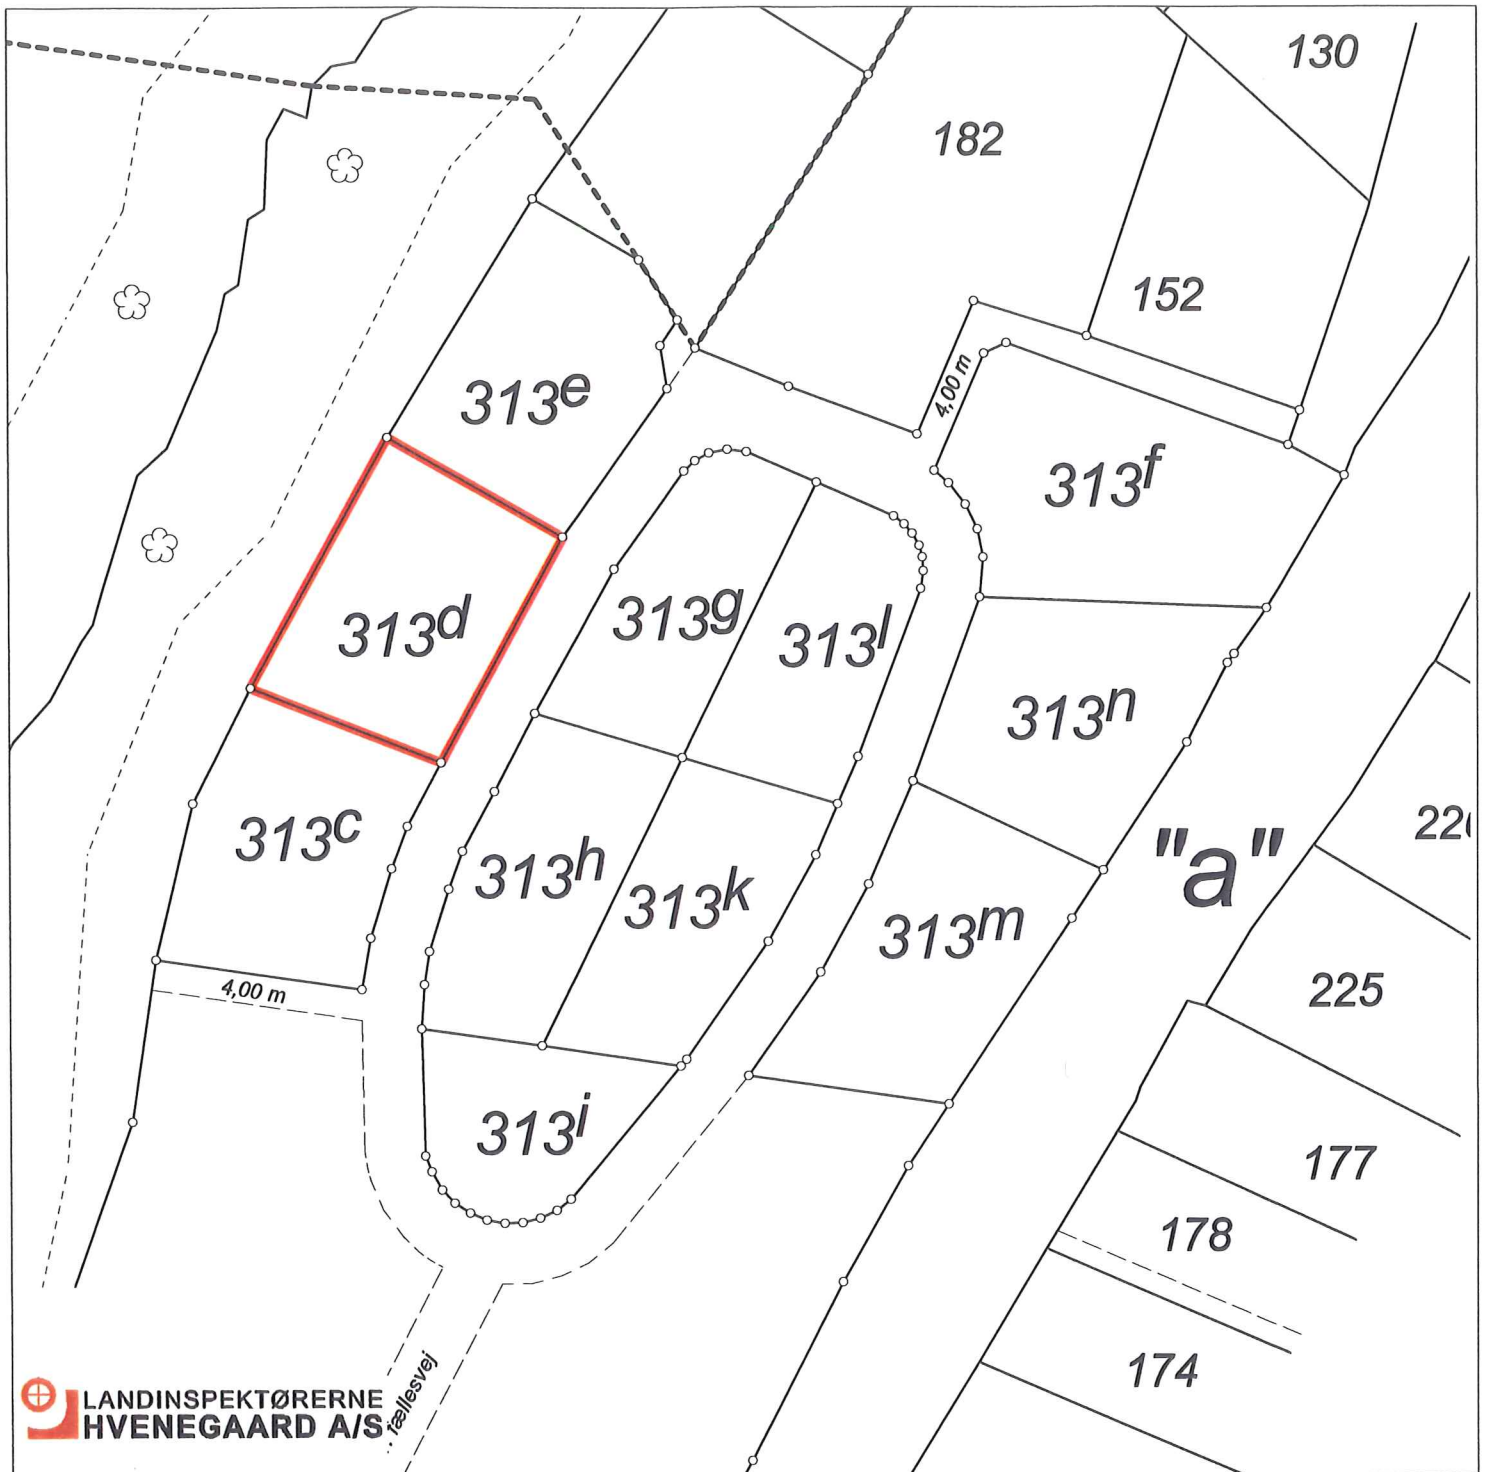

 LANDINSPEKTØRERNE
HVENEGAARD A/S

Kort & Matrikelstyrelsen © Copyright

Matr.nr.: 313d

Stubbom, Aller

Christiansfeld kommune

Sønderjyllands amt

Areal beregnet efter opmåling: 960 m²

Kortet er i overensstemmelse med
registreringen i matriklen d. 7.
juli 2006

Udfærdiget i juli 2006 i anledning af udstykning



Birgit Susanne Hansen
Landinspektør

Dato: 14. juli 2006

Målforshold: 1:1000

Landinspektør j.nr.: 055235