


NORD

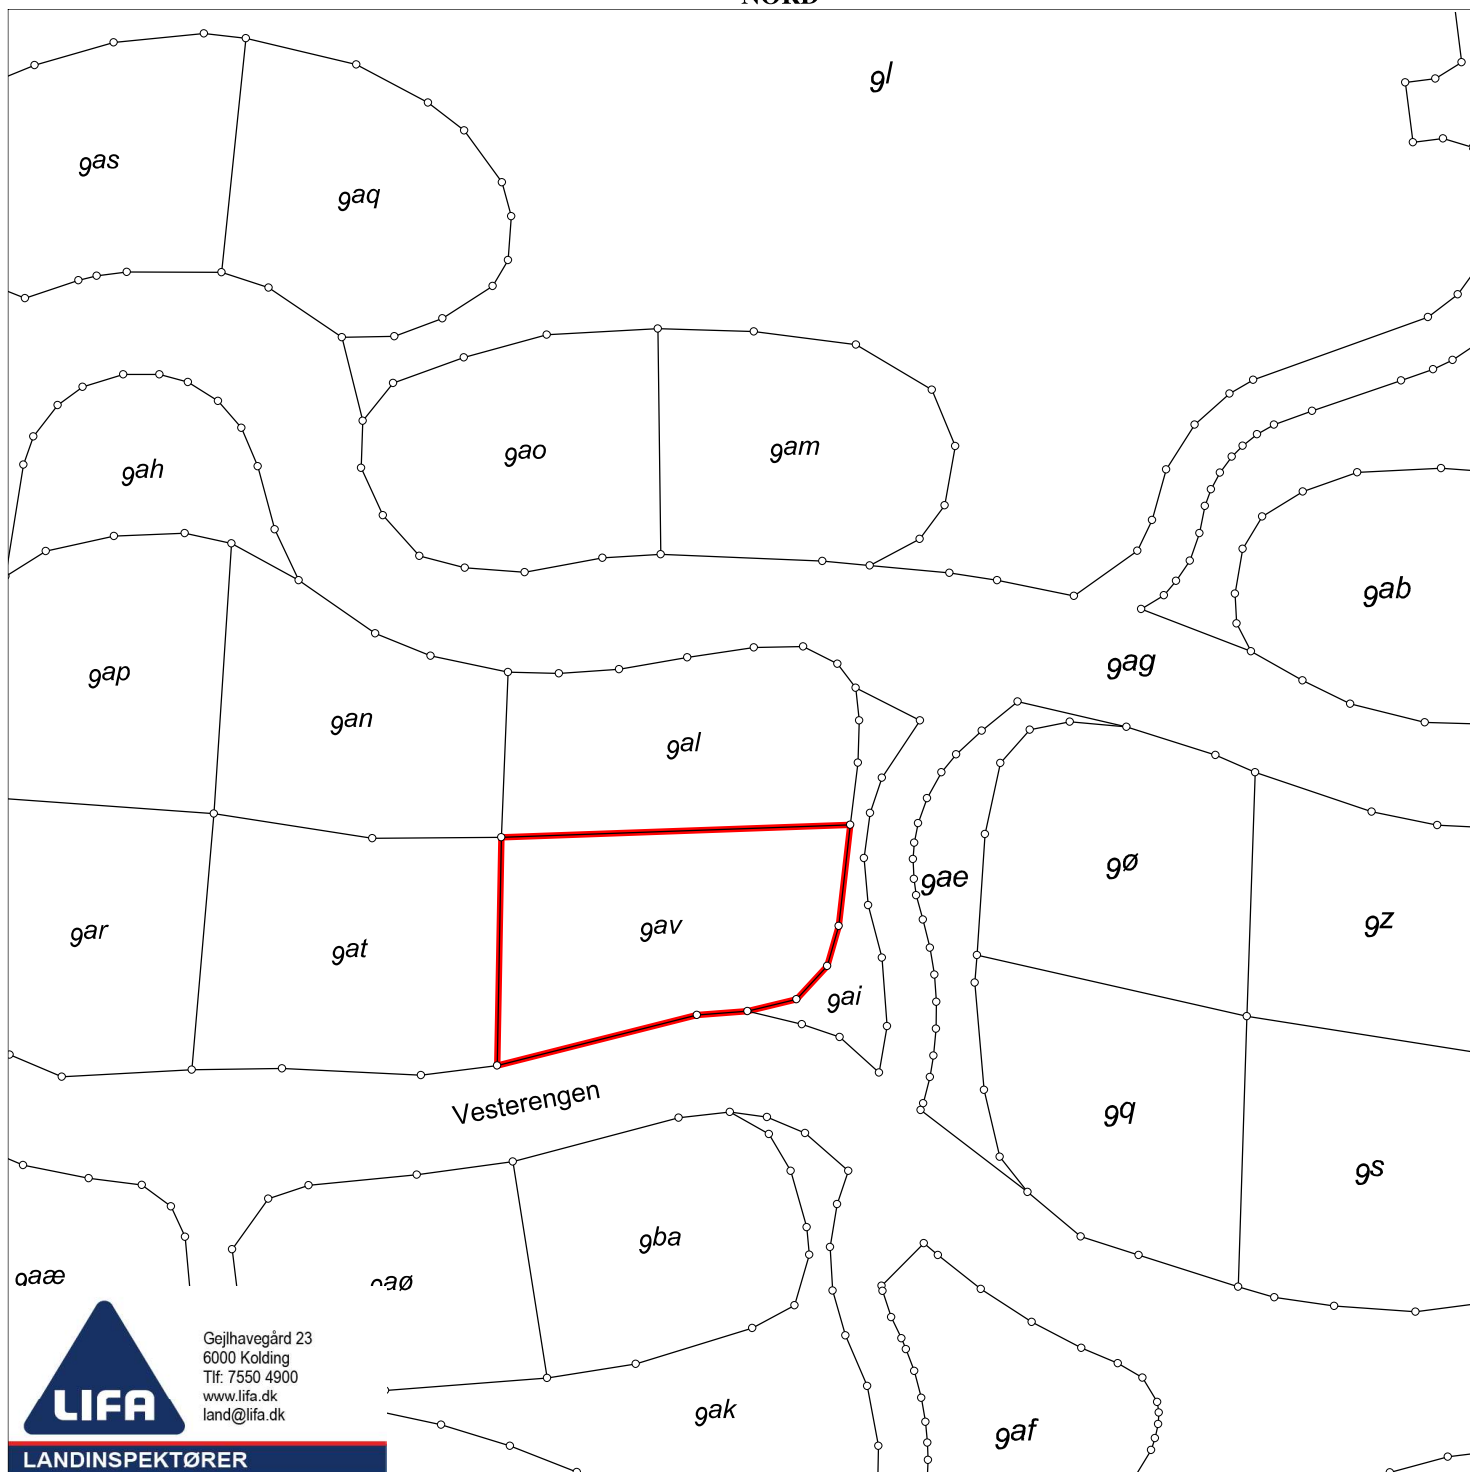

Gejlhavegård 23
6000 Kolding
Tlf: 7550 4900
www.lifa.dk
land@lifa.dk

LANDINSPEKTØRER

Matr.nr.: 9av

Viuf By, Viuf

Kolding Kommune
Region Syddanmark

Areal beregnet efter opmåling: 1147 m²

Kortet er i overensstemmelse med
registreringen i matriklen

Udfærdiget i oktober 2022 i anledning af udstykning

Målforhold: 1:1000
Landinspektør j.nr.: 202215366

Jan Adelhard Sparke
Landinspektør
Dato: 20. oktober 2022