


NORD

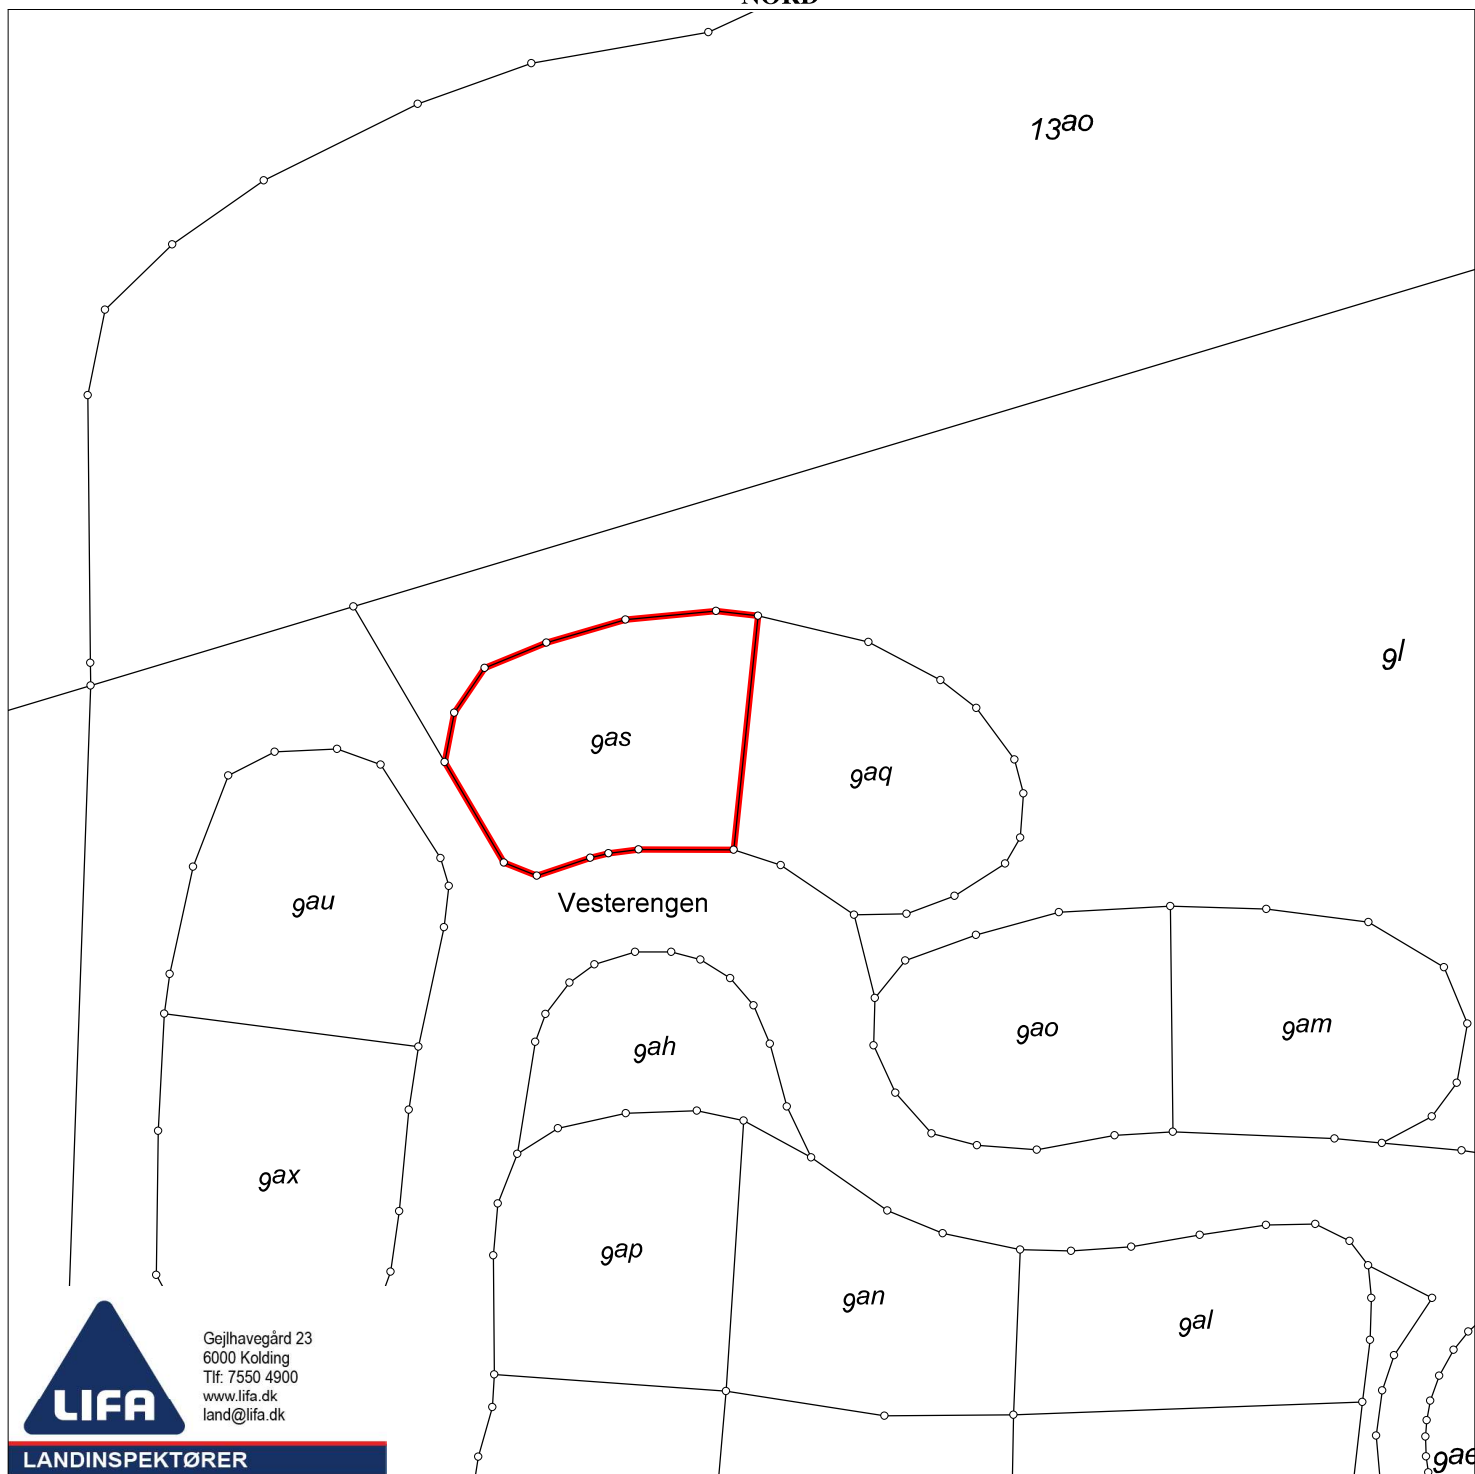

Matr.nr.: 9as

Viuf By, Viuf

Kolding Kommune

Region Syddanmark

Areal beregnet efter opmåling: 1102 m²

Kortet er i overensstemmelse med
registreringen i matriklen

Udfærdiget i oktober 2022 i anledning af udstykning

Målforhold: 1:1000

Landinspektør j.nr.: 202215366

Jan Adelhard Sparke

Landinspektør

Dato: 20. oktober 2022