


NORD

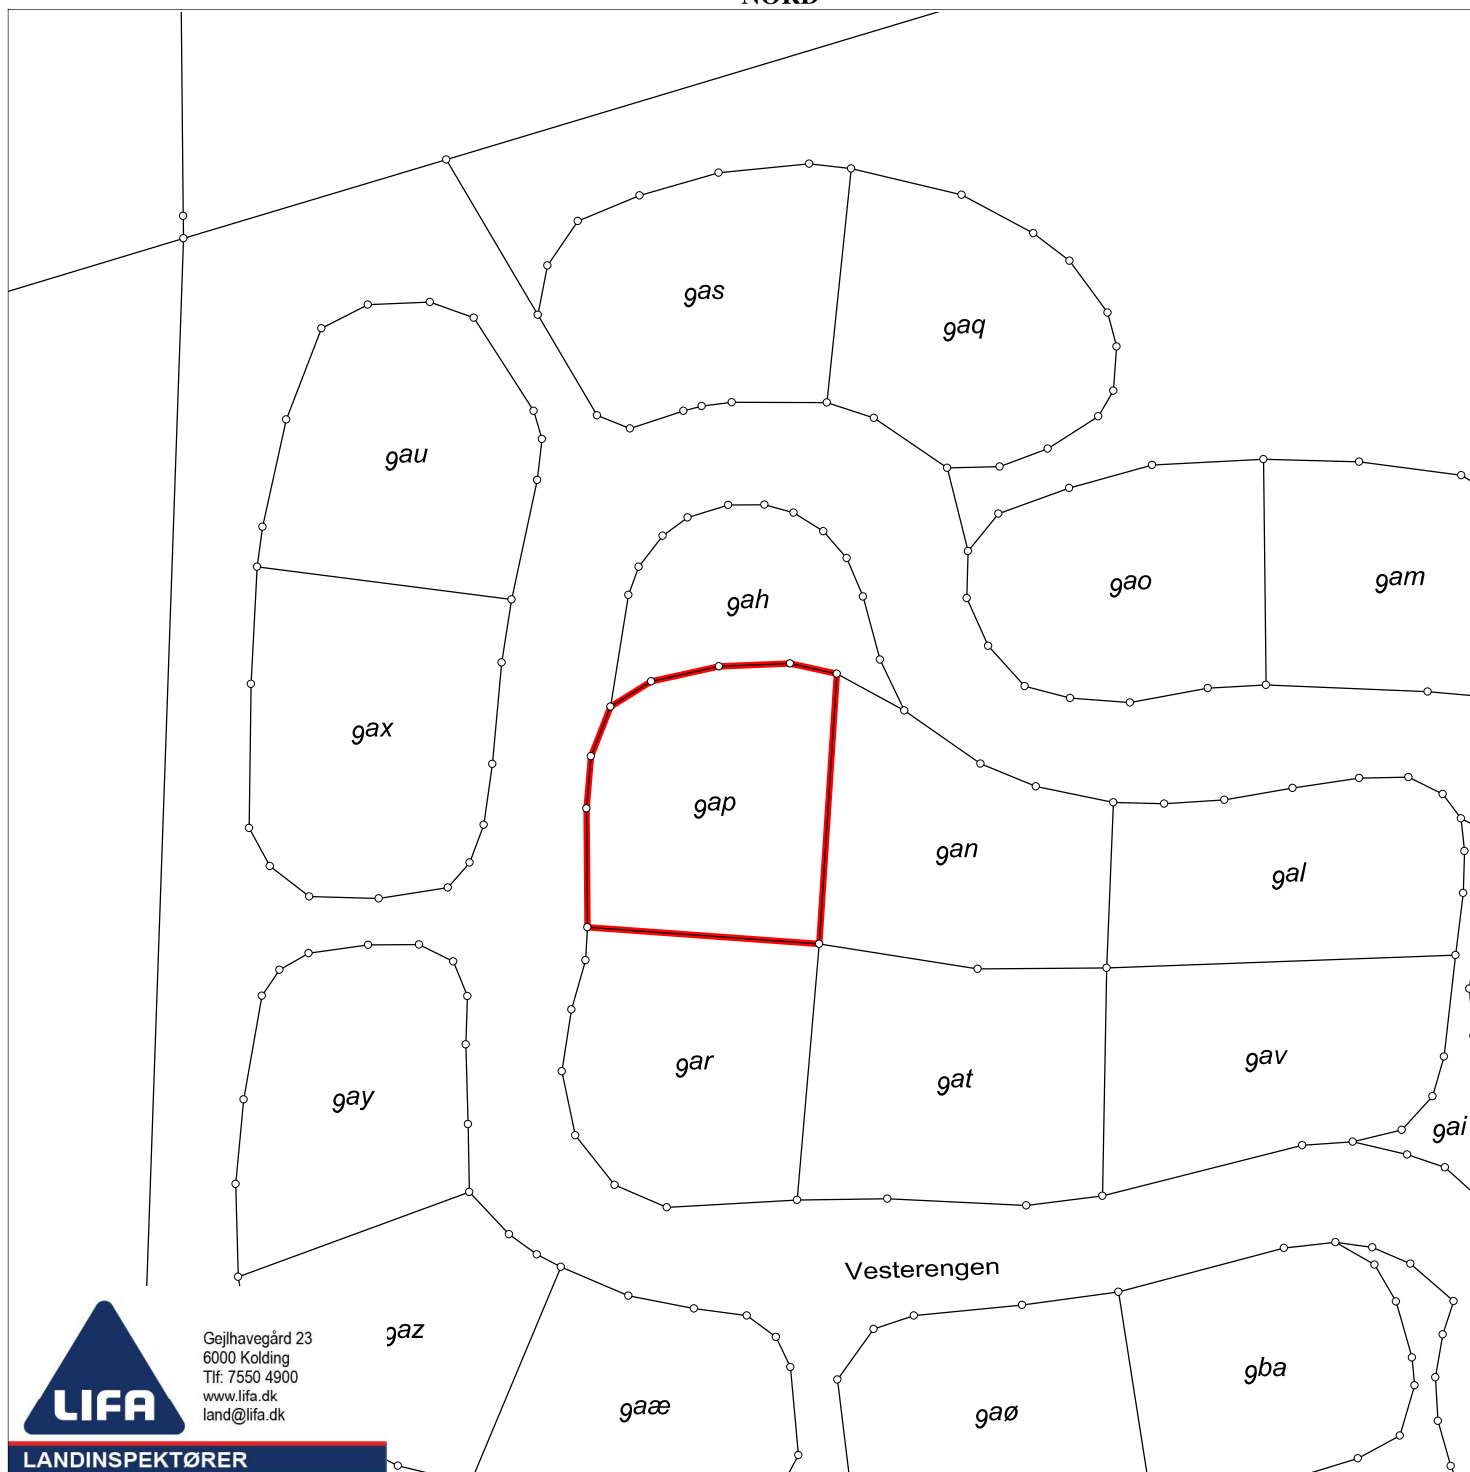

**Matr.nr.: 9ap**

**Viuf By, Viuf**

Kolding Kommune

Region Syddanmark

Areal beregnet efter opmåling: 1079 m<sup>2</sup>

Kortet er i overensstemmelse med  
registreringen i matriklen

Udfærdiget i oktober 2022 i anledning af udstykning

Målforhold: 1:1000  
Landinspektør j.nr.: 202215366

**Jan Adelhard Sparke**  
**Landinspektør**  
**Dato: 20. oktober 2022**