



Anmelder:

LANDINSPEKTØRFIRMAET JEPPESEN & BJERRE

Fredericiagade 17 · 6000 Kolding · Tlf. 75 52 05 77 · Fax 75 53 93 35

200815668 ih

DEKLARATION om plantebælte

I anledning af salg af matr. nr. 4^s Lunderskov By, Skanderup pålægges ejendommen følgende bestemmelser:

Når ejendommen tages i brug til erhvervsformål skal det 10 m brede plantebælte, der er angivet på vedhæftede rids etableres.

Plantebæltet skal når det er vokset til, vedligeholdes passende og holdes i en højde på 1,8 – 6,0 m over naturligt terræn.

Der skal anvendes egnskarakteristiske planter.

Nærværende bestemmelser begæres tinglyst servitutstiftende på matr. nr. 4^s Lunderskov By, Skanderup, idet der med hensyn til pantehæftelser og servitutter henvises til ejendommens registrering i tingbogen.

Påtaleberettiget er den til enhver tid værende ejer af matr. nr. 12^c Lunderskov By, Skanderup og Kolding Kommune.


Kolding, den

2009.

Som ejer af 4^s :

Kolding Kommune

Nærværende deklaration godkendes. Deklarationen kræver ikke tilvejebringelse af lokalplan i henhold til planlovens § 42.

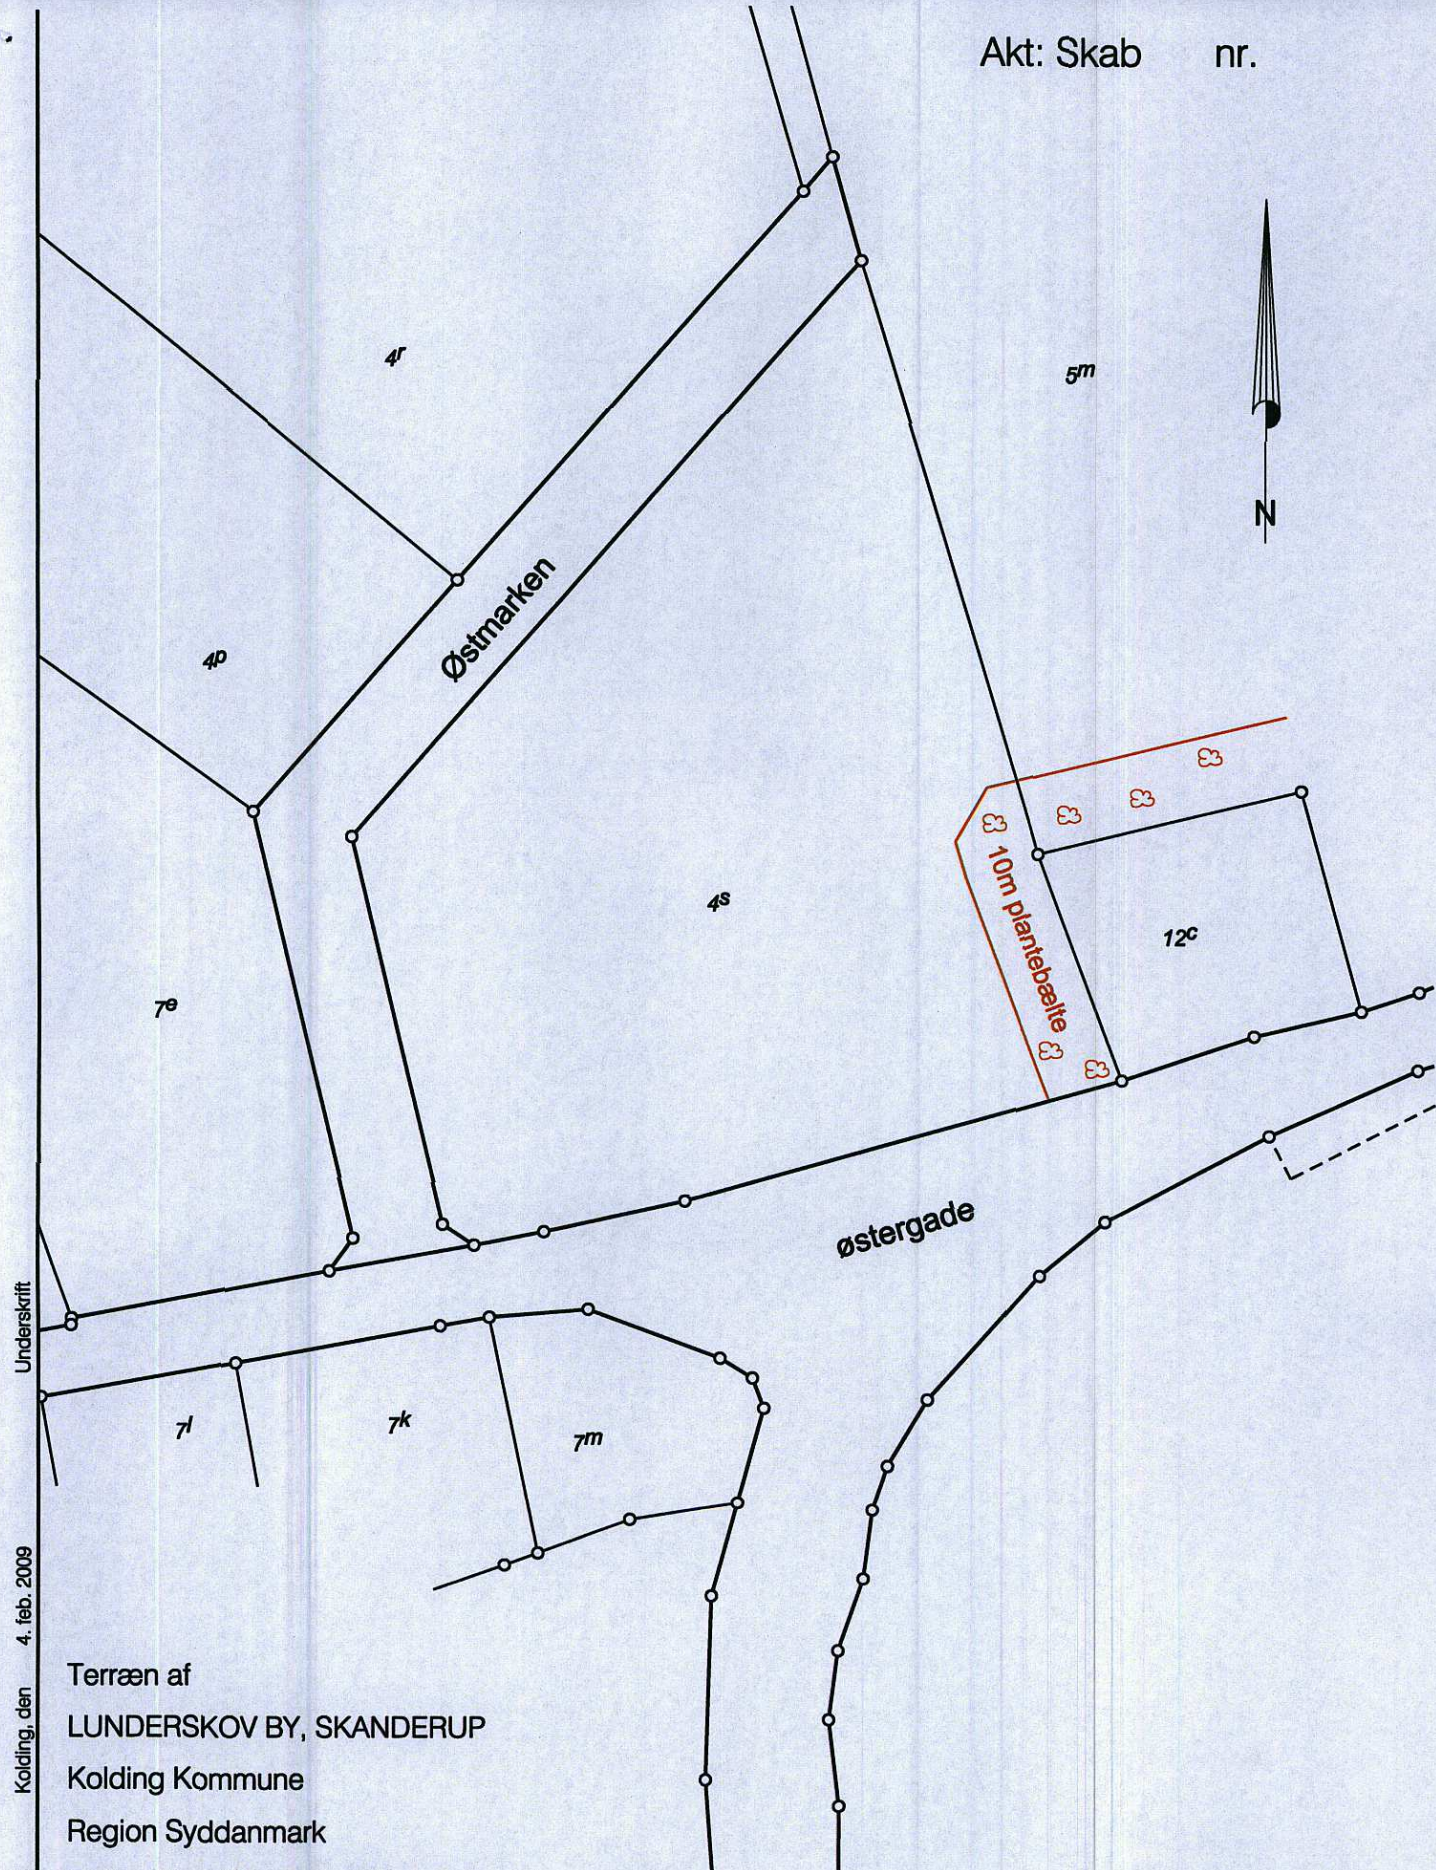

At denne kort-genpart er nøjagtig genpart af det originale kort vedrørende ejendommen(e)

Matr.nr. Terræn af Lunderskov By, Skanderup

Attesteres herved. Kolding, den 4. feb. 2009

Terræn af
LUNDERSKOV BY, SKANDERUP
Kolding Kommune
Region Syddanmark
Udfærdiget til brug ved tinglysning
Kolding i februar 2009

Lsp. j. nr.: 200815668

Målforskel: 1:1000

Landinspektør
landinspektør



LANDINSPEKTØRFIRMAET
JEPPESEN & BJERRE
Fredericiagade 17, 6000 Kolding
Tlf. 75520577 - www.skelpunktet.dk