


NORD

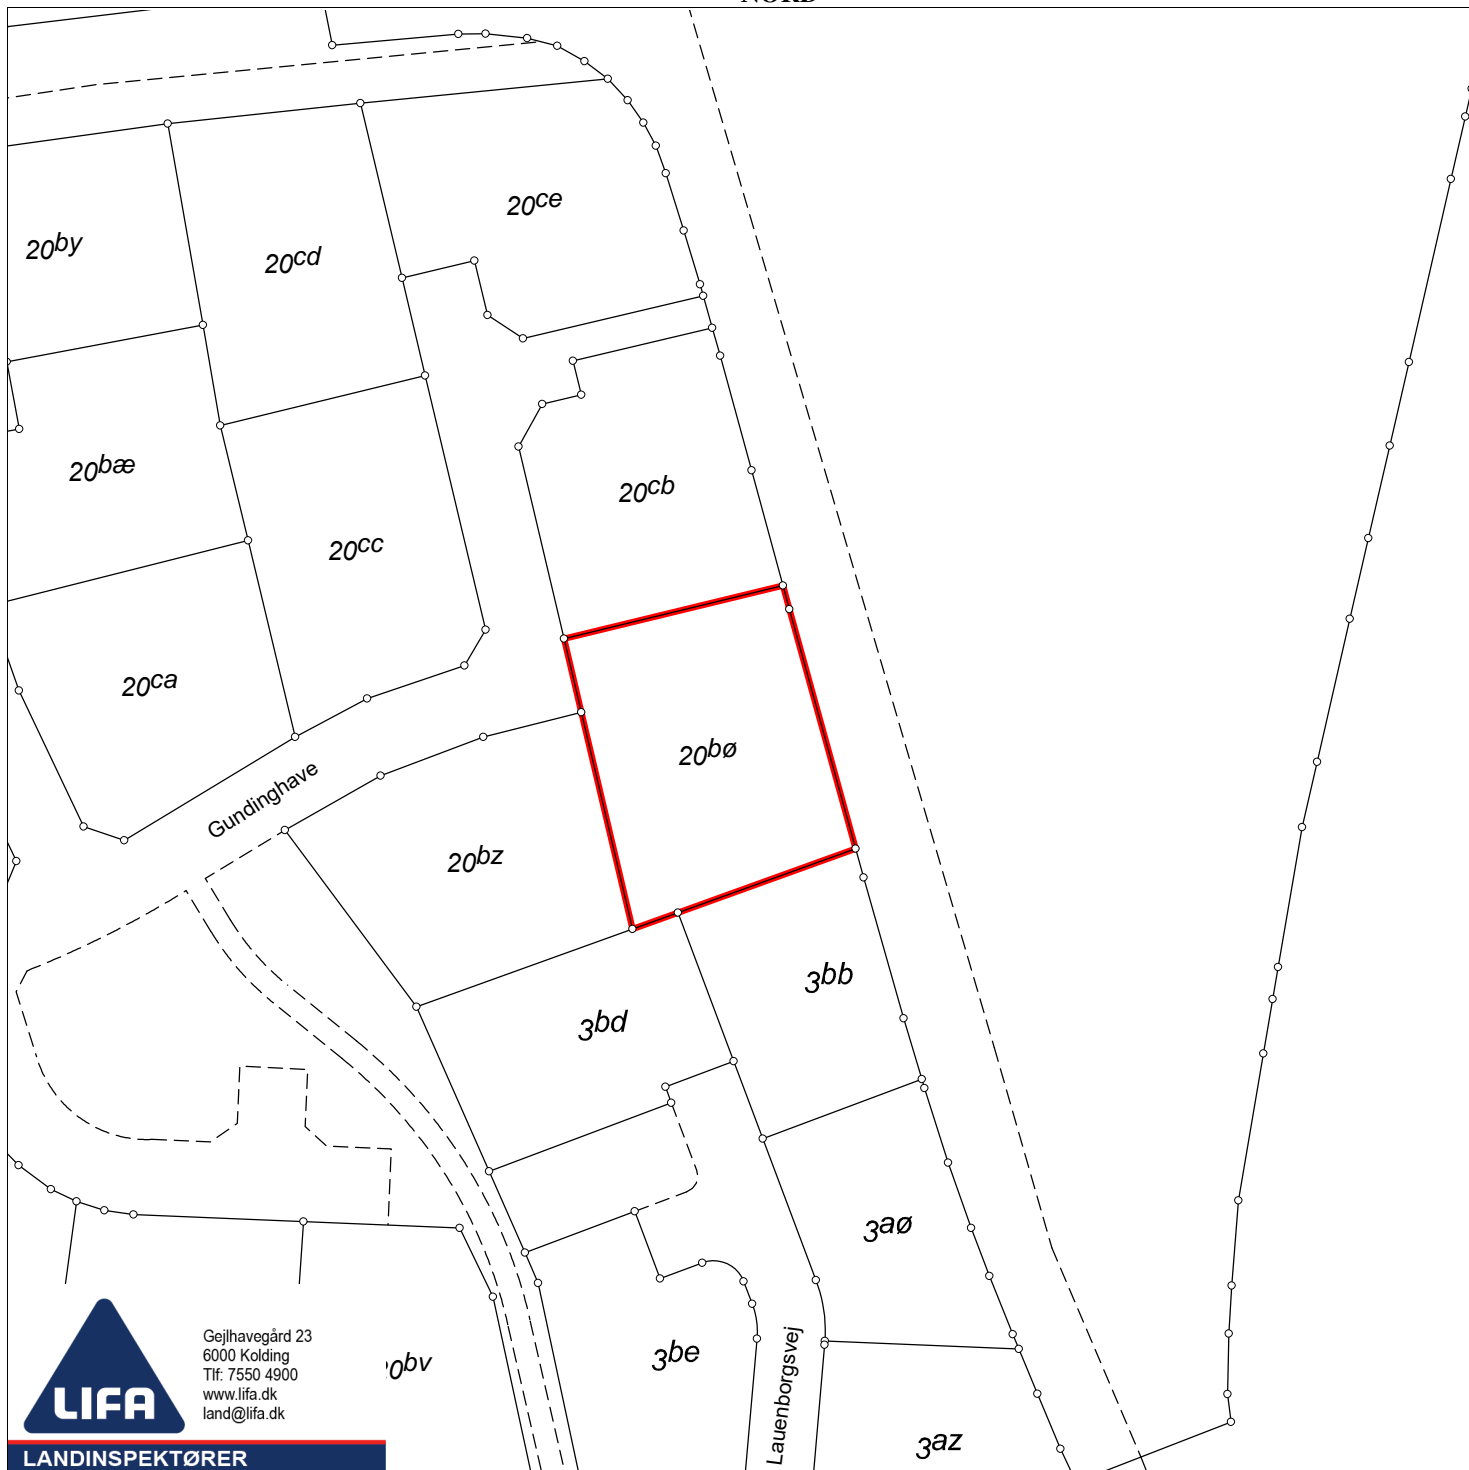

**Matr.nr.: 20bø**

**Vonsild By, Vonsild**

Kolding Kommune

Region Syddanmark

Areal beregnet efter opmåling: 1152 m<sup>2</sup>

Kortet er i overensstemmelse med  
registreringen i matriklen

Udfærdiget i oktober 2022 i anledning af udstykning

Målforhold: 1:1000

Landinspektør j.nr.: 202215092-B

***Per Christian Nielsen***

***Landinspektør***

***Dato: 11. oktober 2022***