


NORD

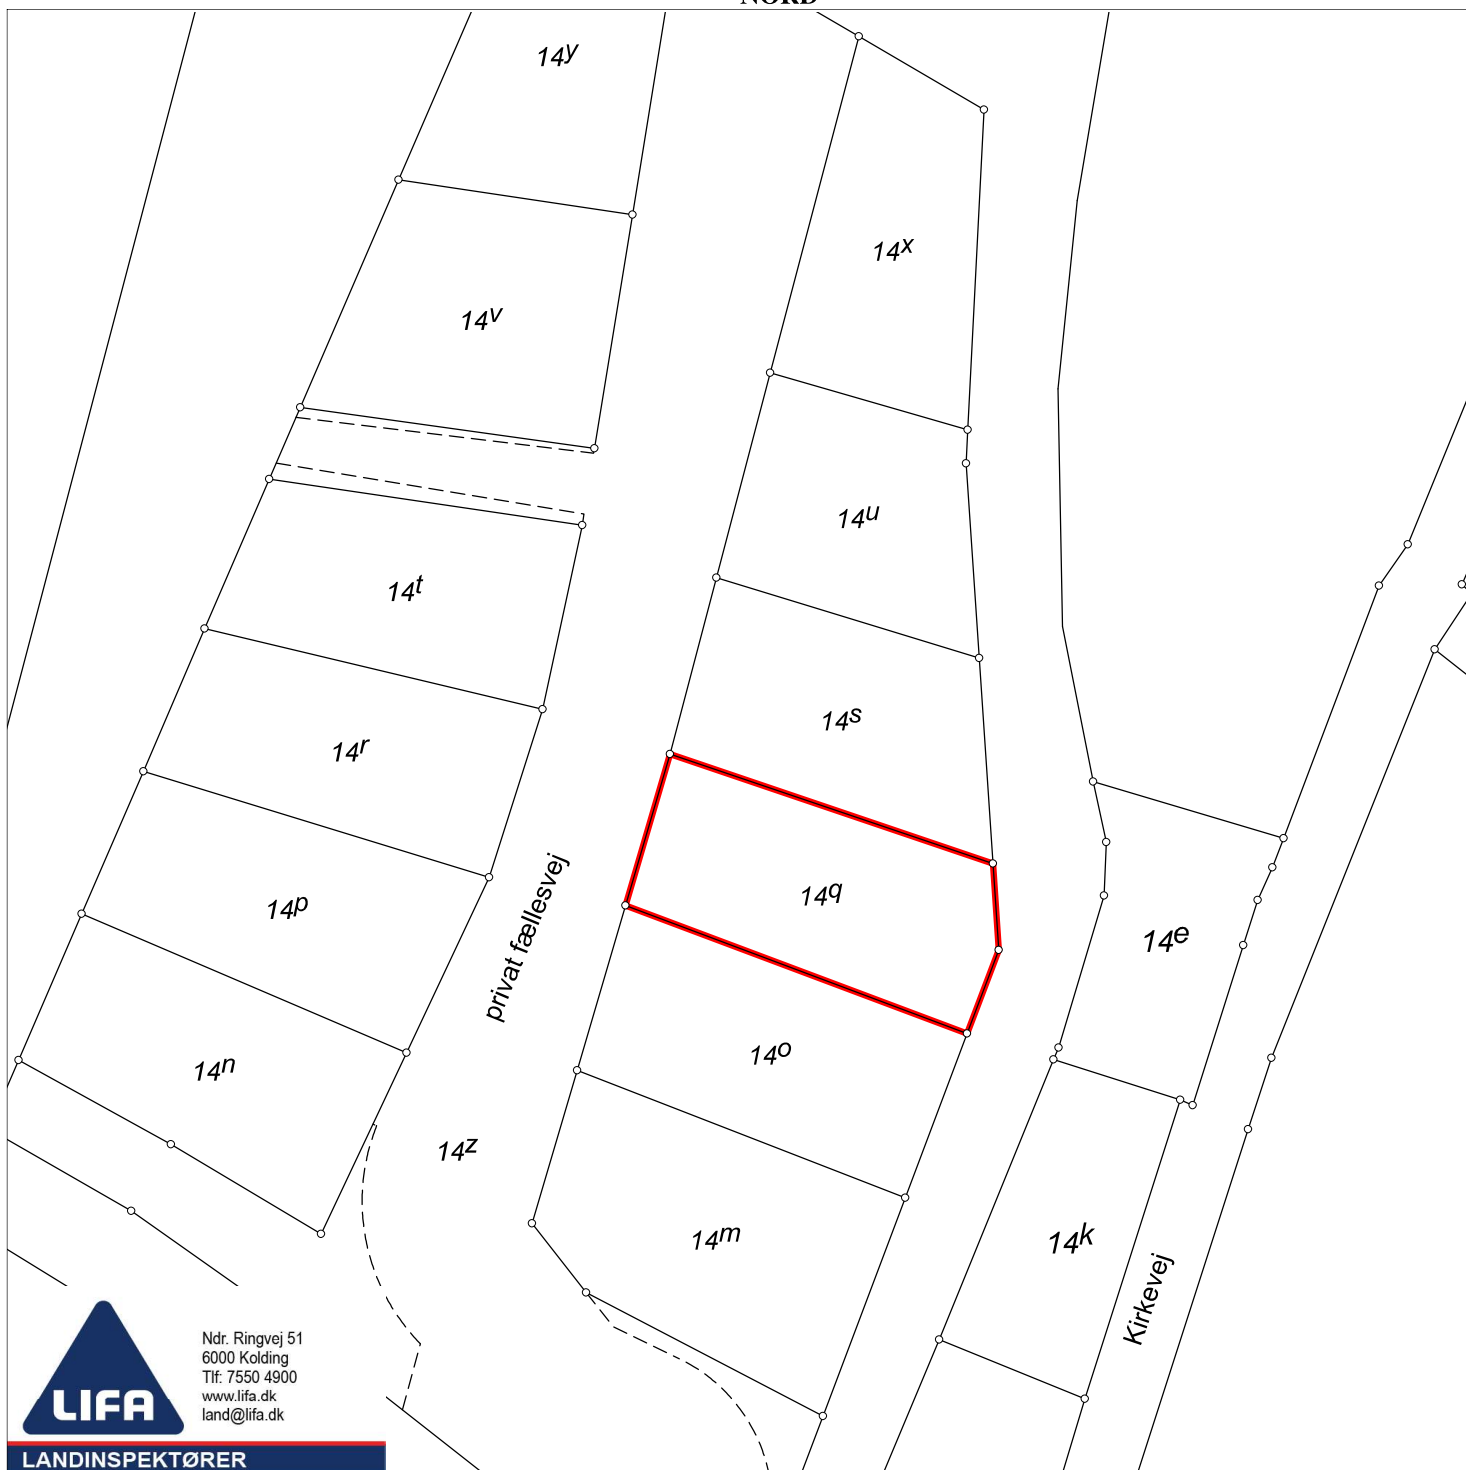

Matr.nr.: 14q

Bastrup By, Vamdrup

Kolding Kommune

Region Syddanmark

Areal beregnet efter opmåling: 1036 m²

Kortet er i overensstemmelse med
registreringen i matriklen

Udfærdiget i marts 2021 i anledning af udstykning

Målforhold: 1:1000
Landinspektør j.nr.: 202015131

Jan Adelhard Sparke
Landinspektør
Dato: 25. marts 2021