


NORD

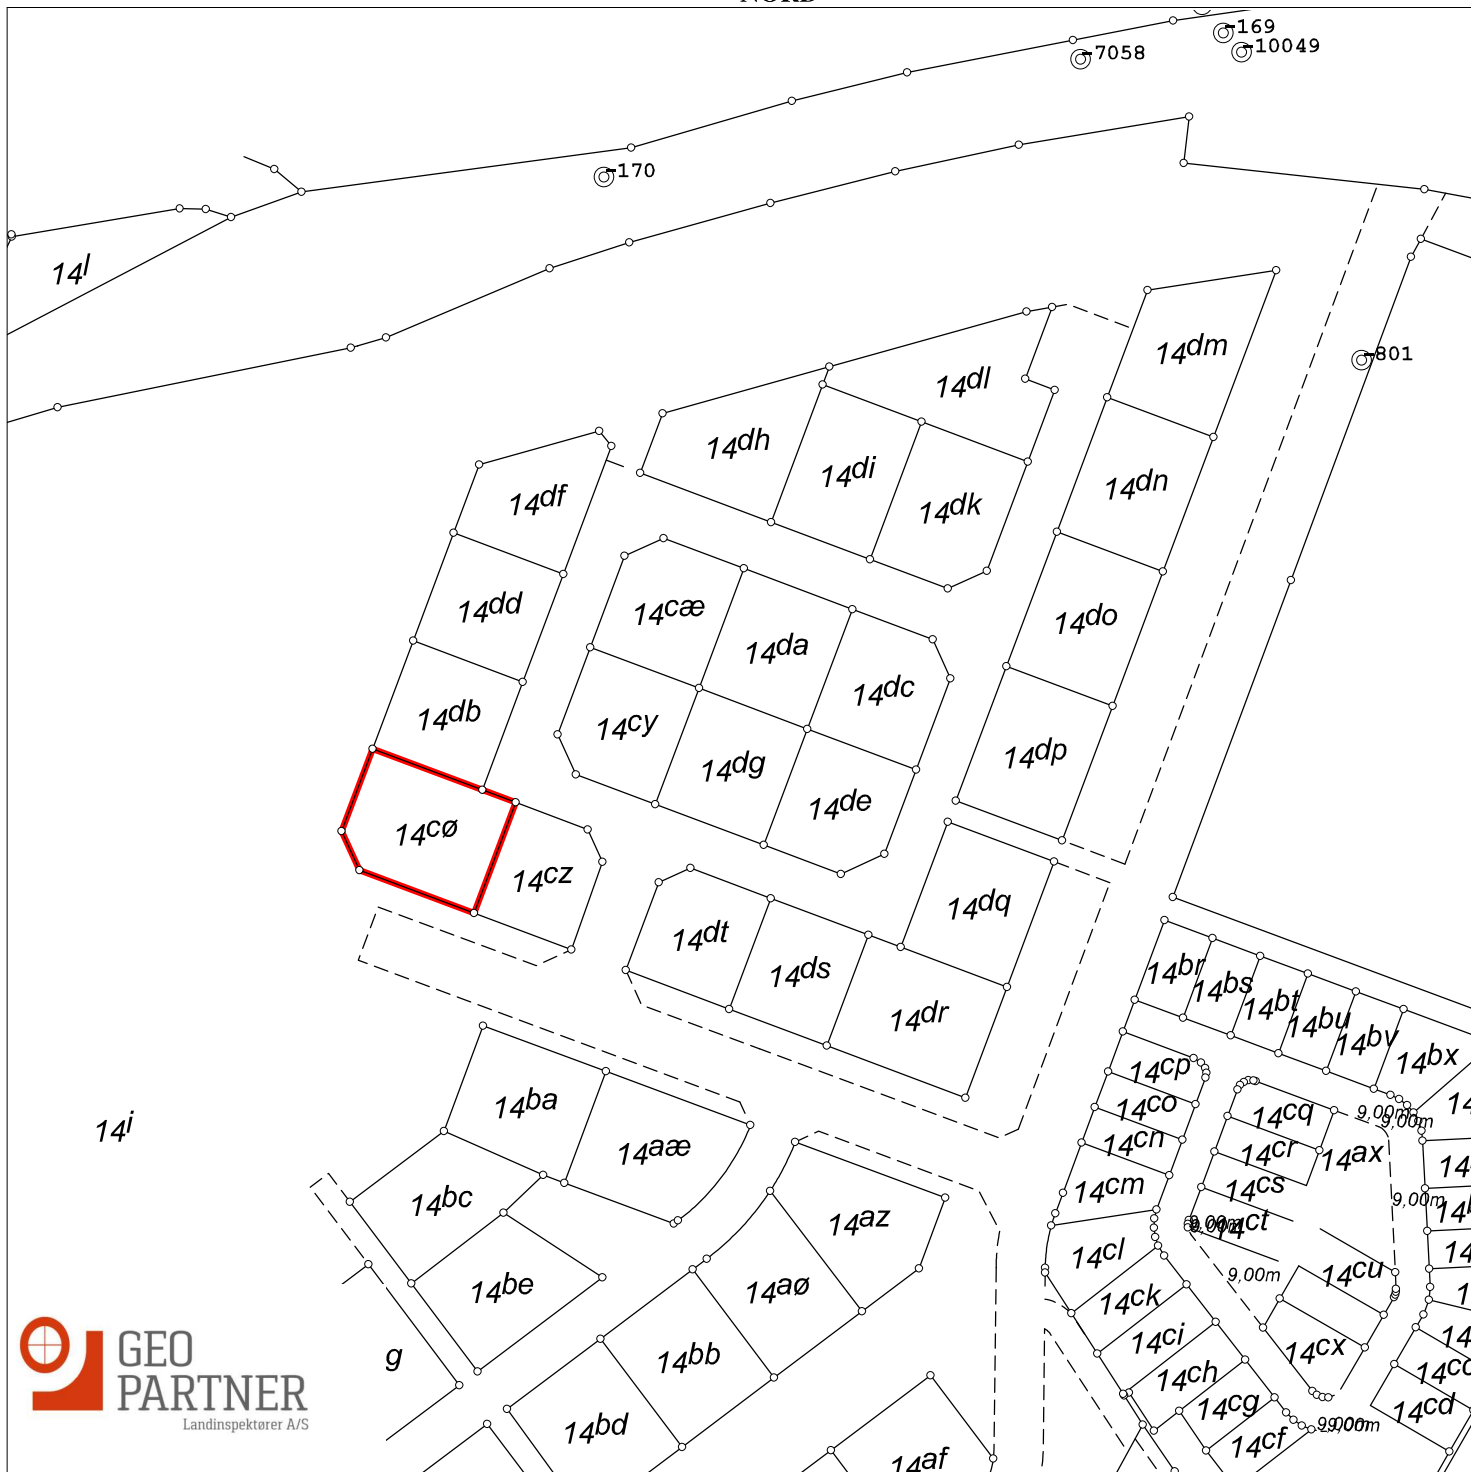

Matr.nr.: 14cø

Nagbøl By, Skanderup

Kolding Kommune
Region Syddanmark

Areal beregnet efter opmåling: 1232 m²

Kortet er i overensstemmelse med
registreringen i matriklen den
21. oktober 2021

Udfærdiget i oktober 2021 i anledning af matrikulære ændringer

Christian Graversen
Landinspektør
Dato: 25. oktober 2021

Målforshold: 1:2000
Landinspektør j.nr.: 2107683a