


NORD

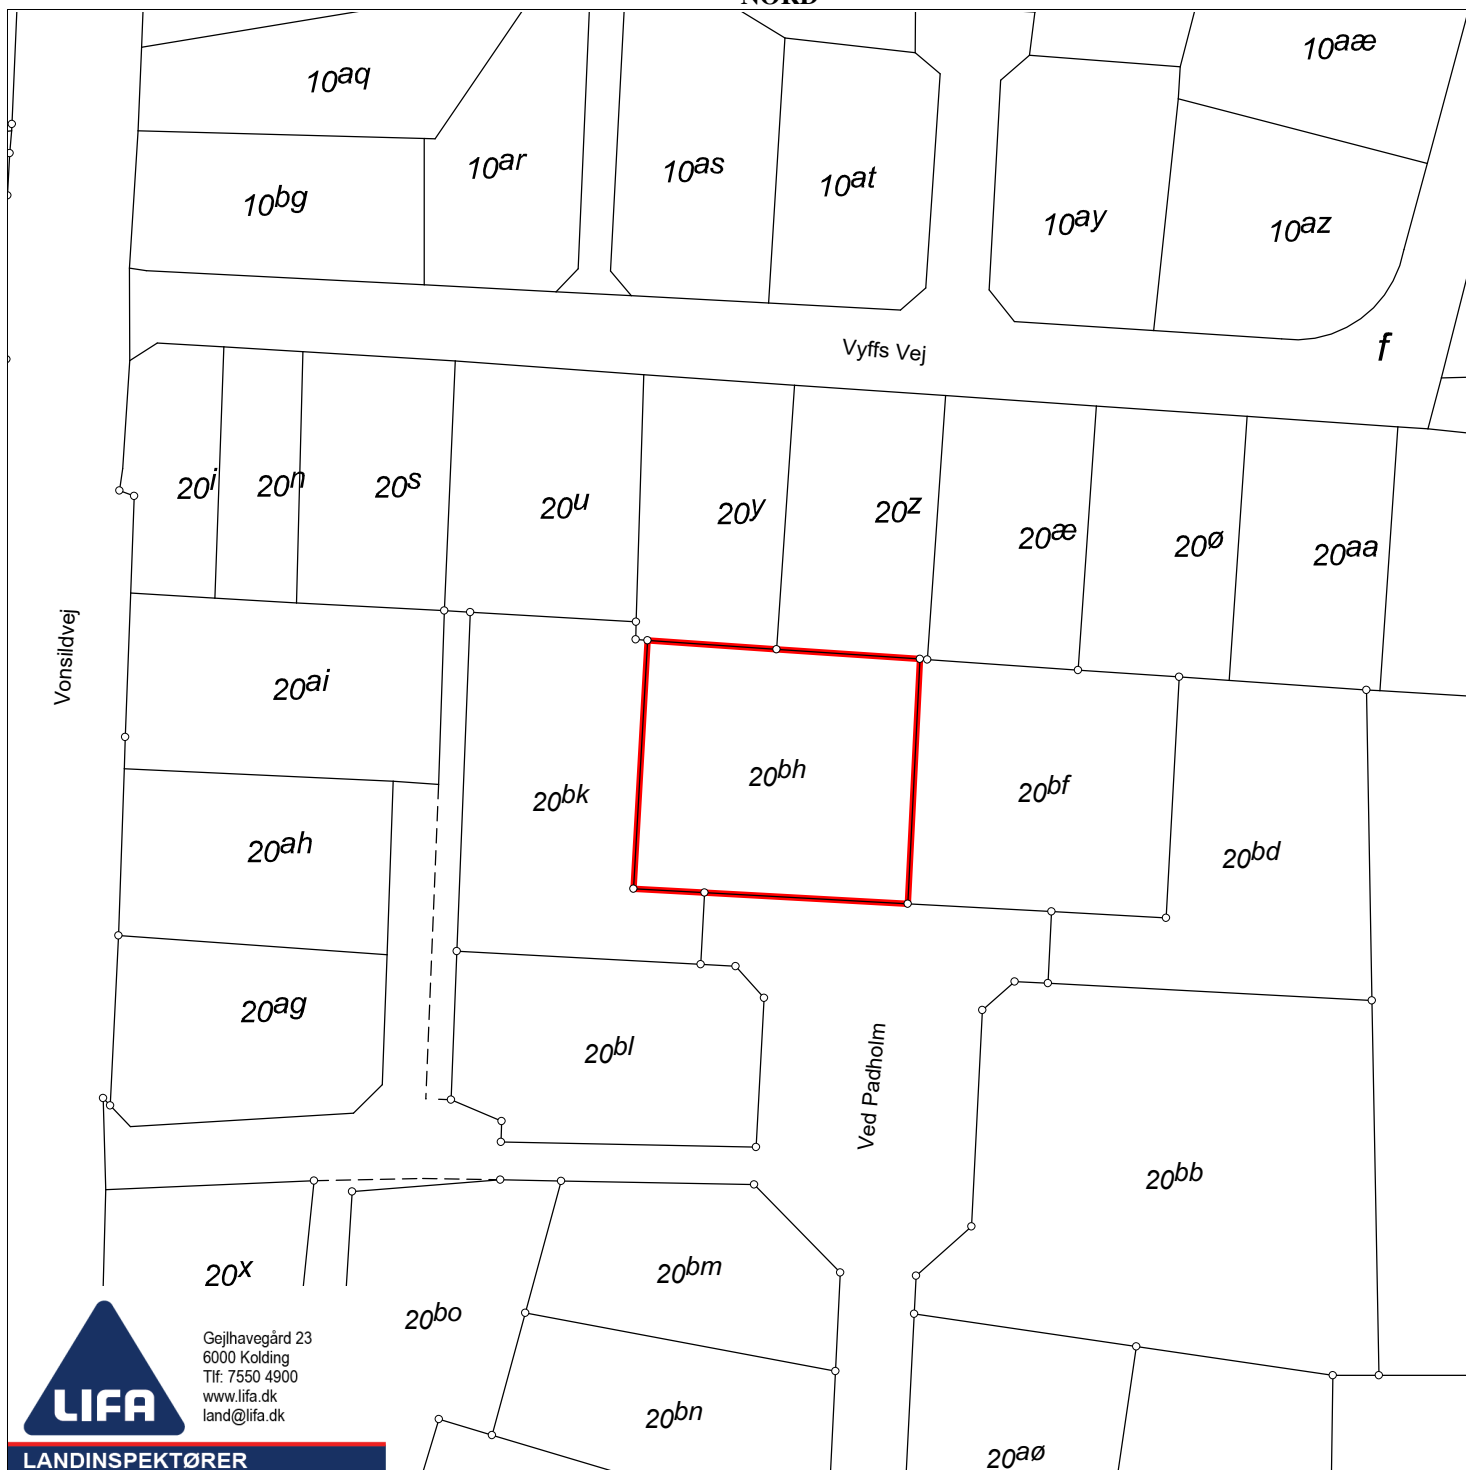

**Matr.nr.: 20bh**

**Vonsild By, Vonsild**

Kolding Kommune

Region Syddanmark

Areal beregnet efter opmåling: 1184 m<sup>2</sup>

Kortet er i overensstemmelse med  
registreringen i matriklen

Udfærdiget i oktober 2022 i anledning af udstykning

Målforhold: 1:1000

Landinspektør j.nr.: 202215092-B

**Per Christian Nielsen**

**Landinspektør**

**Dato: 11. oktober 2022**