


NORD

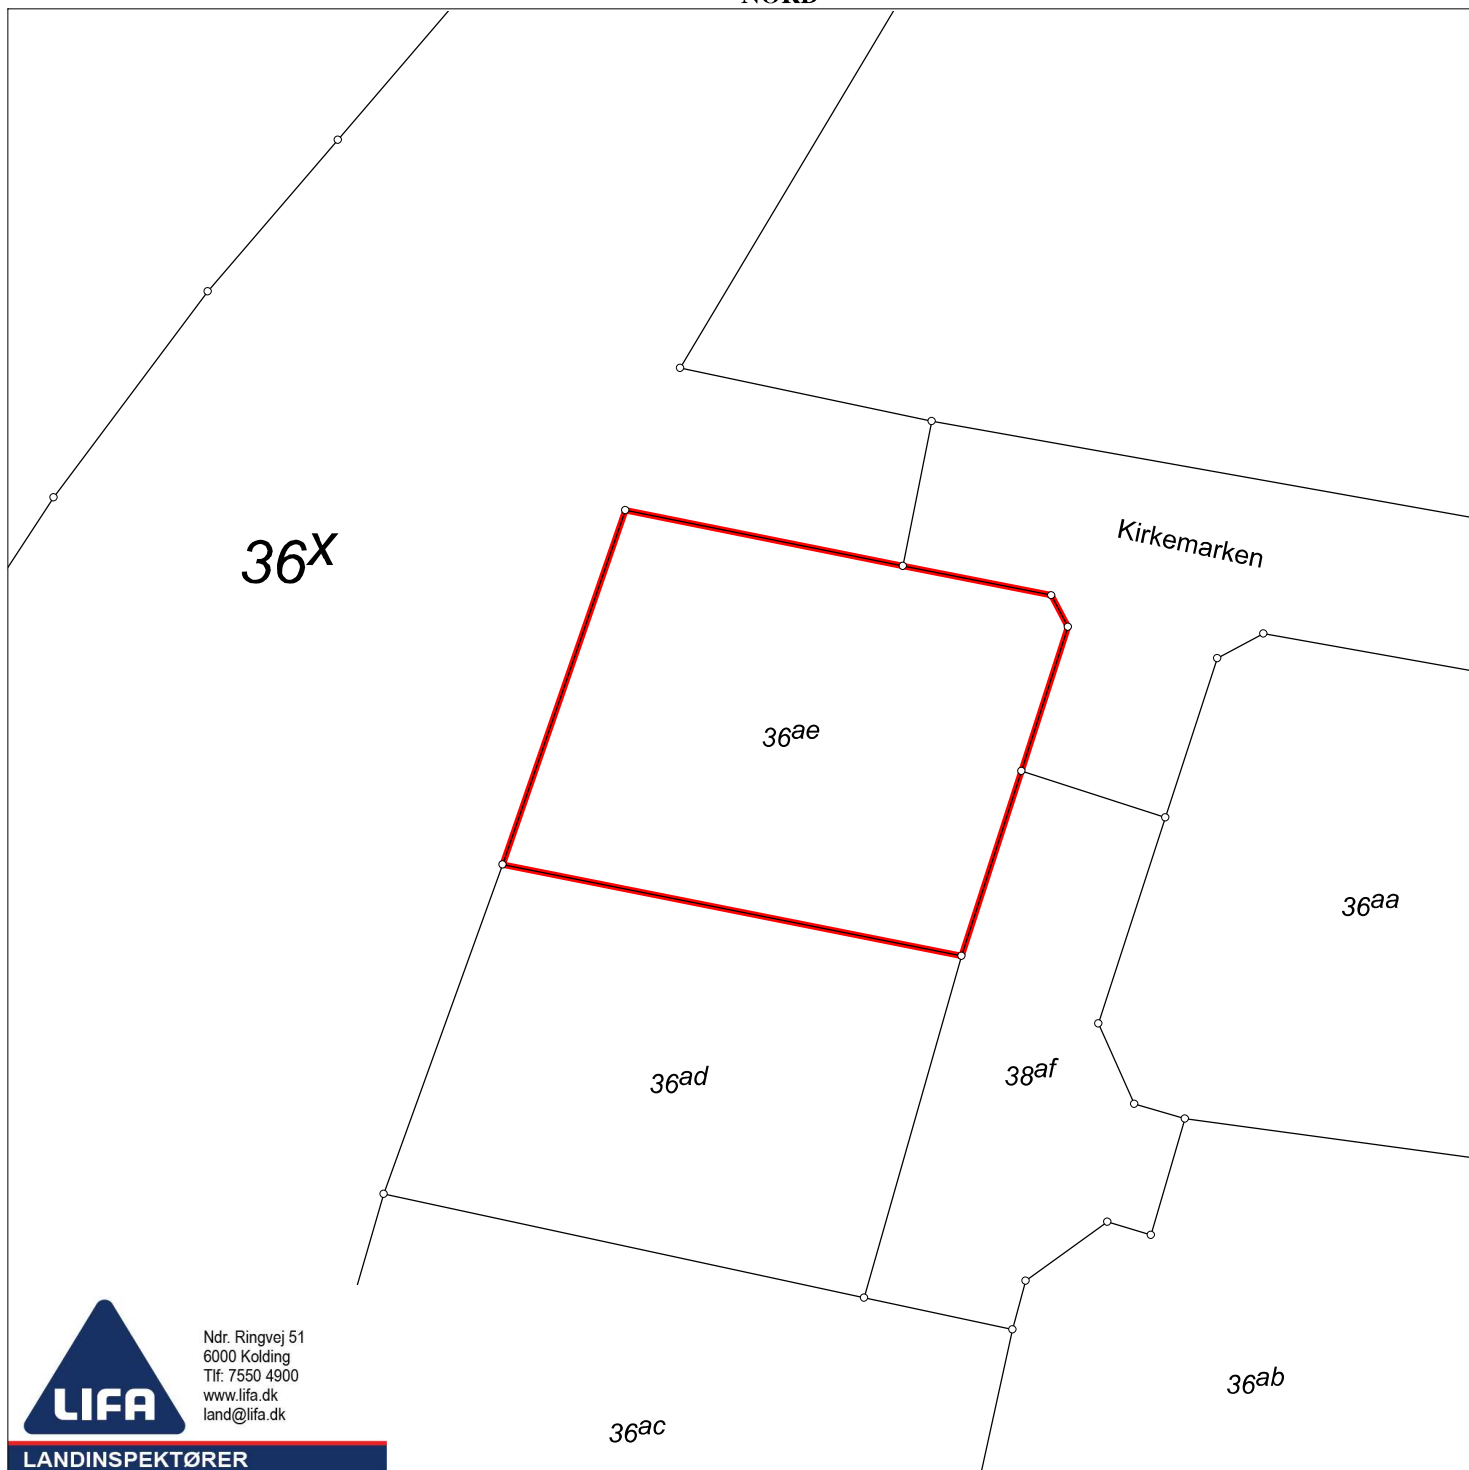

**Matr.nr.: 36ae**

**Hejls By, Hejls**

Kolding Kommune

Region Syddanmark

Areal beregnet efter opmåling: 753 m<sup>2</sup>

Kortet er i overensstemmelse med  
registreringen i matriklen

Udfærdiget i juni 2022 i anledning af udstykning

Målforhold: 1:500

Landinspektør j.nr.: 202215099

**Jakob Lambrethsen**

**Landinspektør**

**Dato: 16. juni 2022**