


NORD

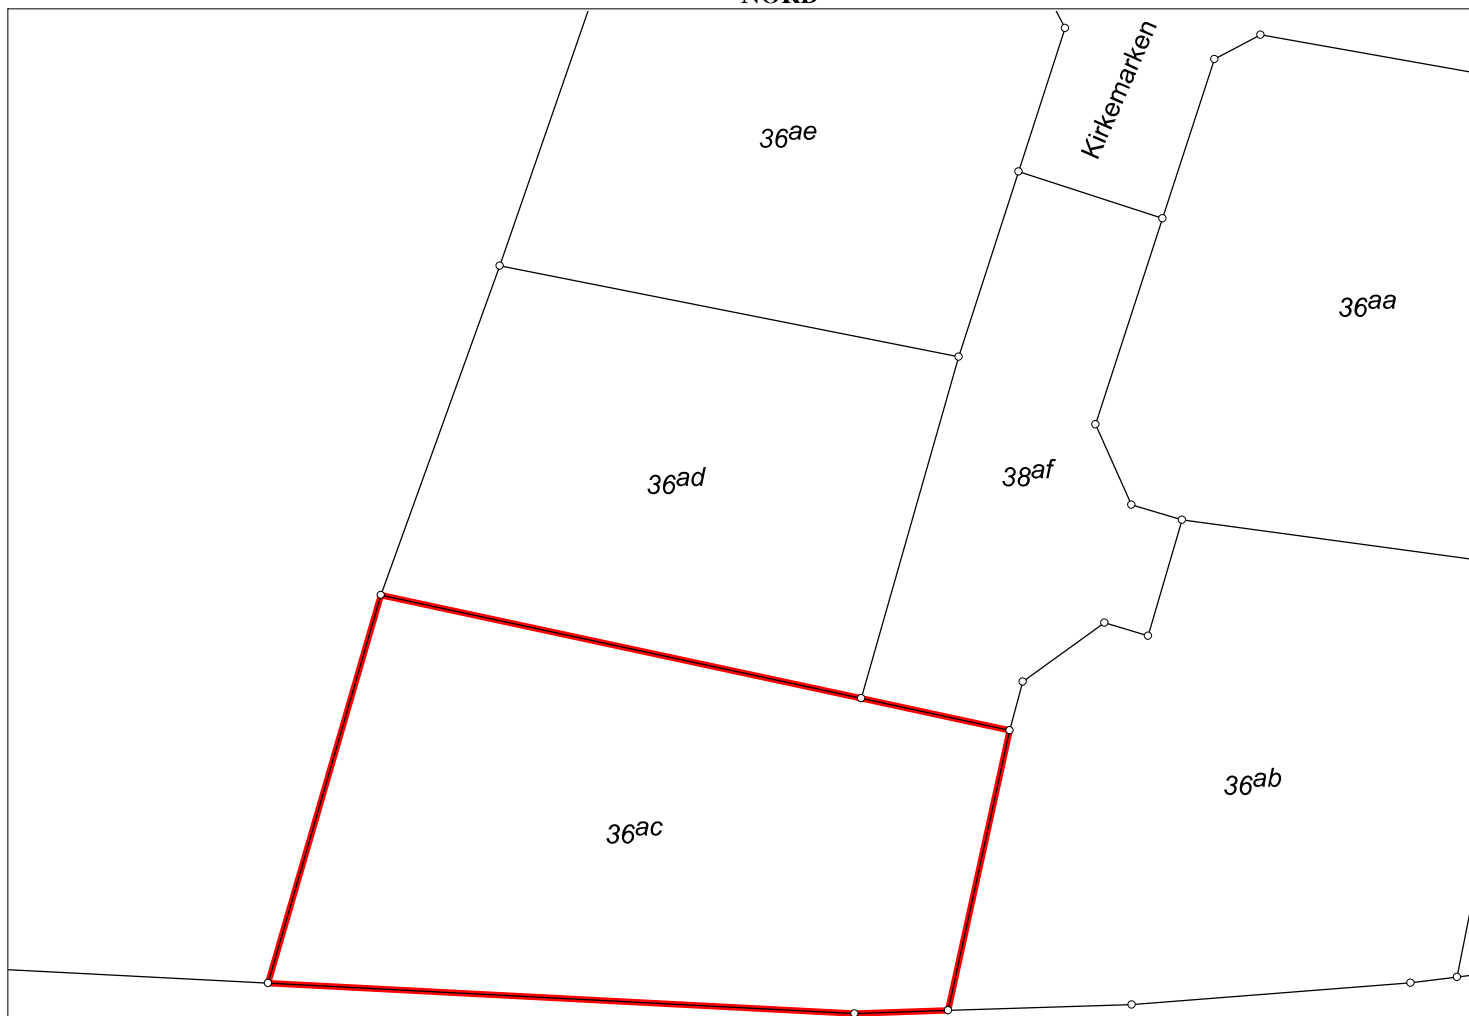

Ndr. Ringvej 51
6000 Kolding
Tlf. 7550 4900
www.lifa.dk
land@lifa.dk

LANDINSPEKTØRER

Matr.nr.: 36ac

Hejls By, Hejls

Kolding Kommune

Region Syddanmark

Areal beregnet efter opmåling: 998 m²

Kortet er i overensstemmelse med
registreringen i matriklen

Udfærdiget i juni 2022 i anledning af udstykning

Målforhold: 1:500
Landinspektør j.nr.: 202215099

Jakob Lambrethsen
Landinspektør
Dato: 16. juni 2022