


NORD

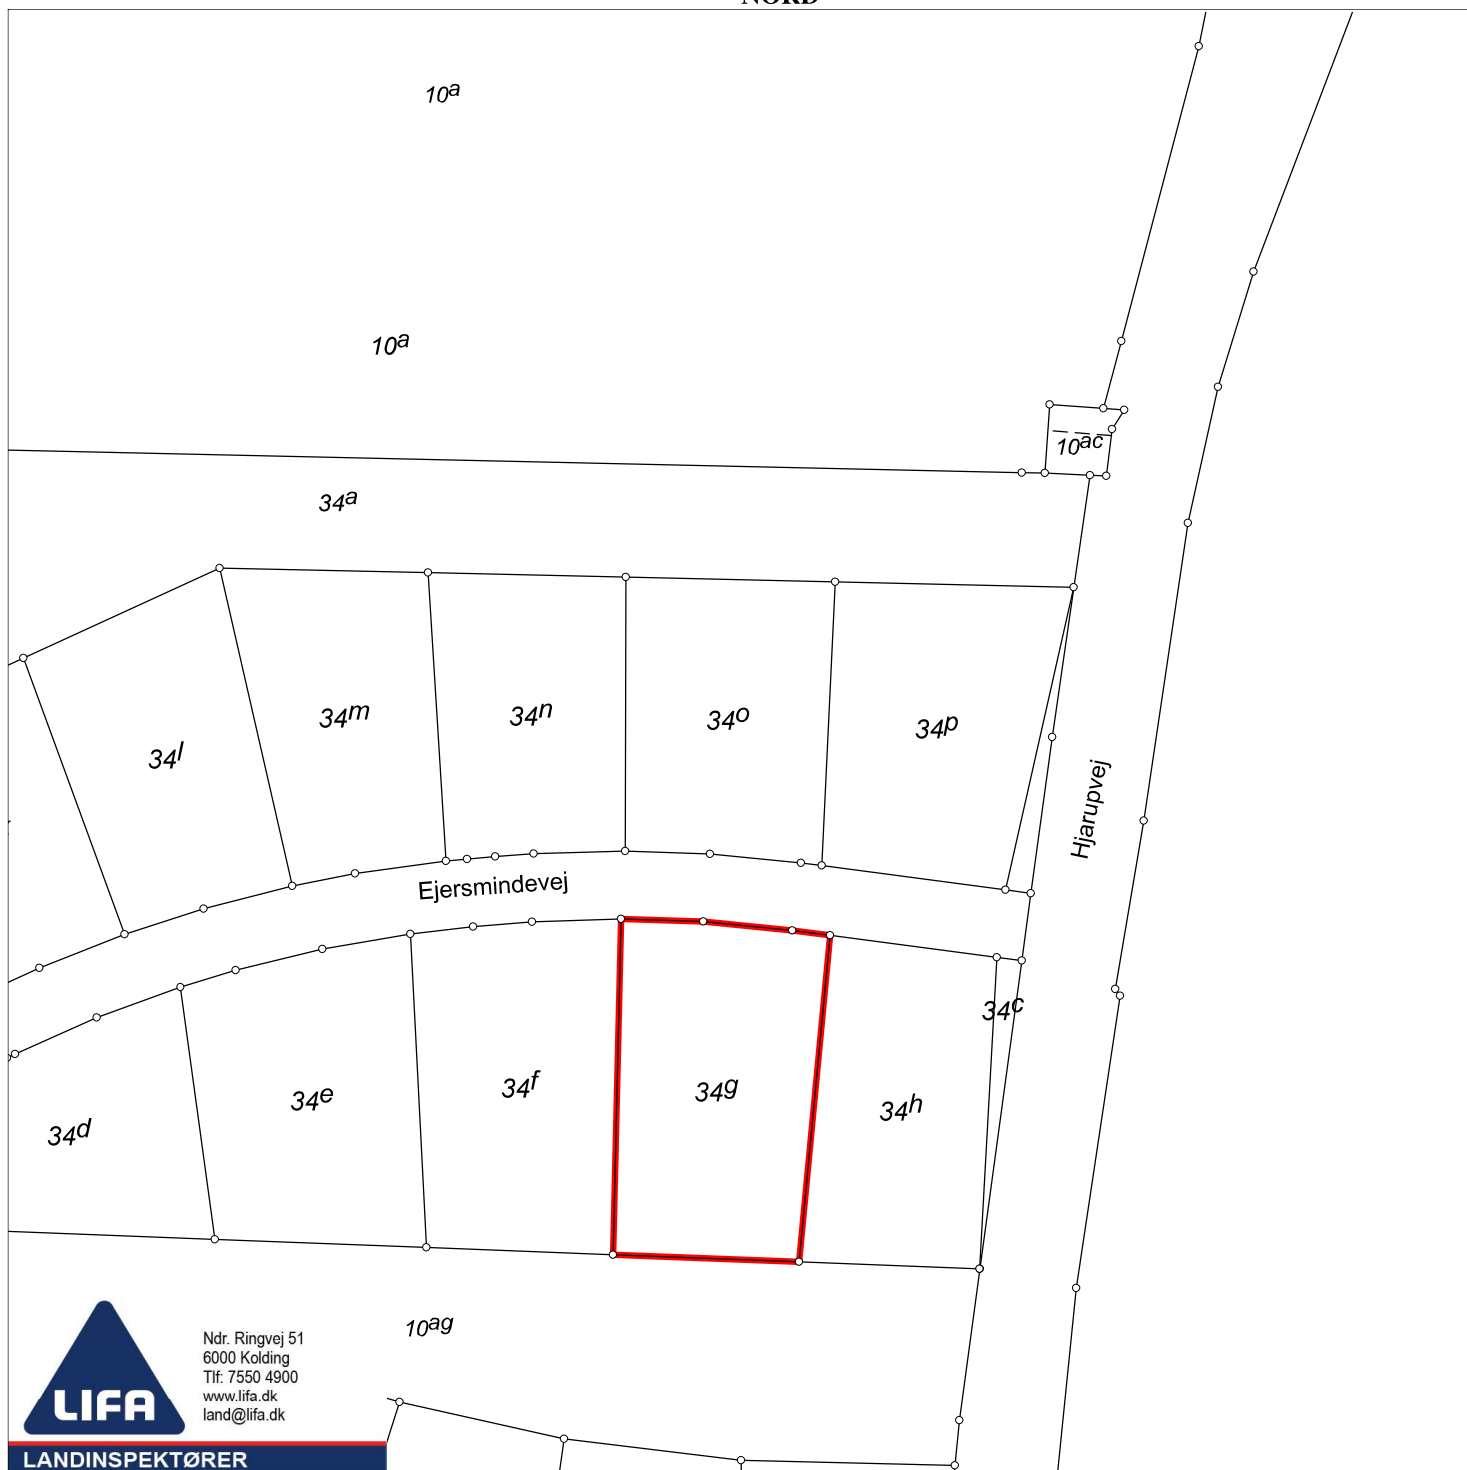

Ndr. Ringvej 51
6000 Kolding
Tlf: 7550 4900
www.lifa.dk
land@lifa.dk

LANDINSPEKTØRER

Matr.nr.: 34g

Skanderup By, Skanderup

Kolding Kommune

Region Syddanmark

Areal beregnet efter opmåling: 1155 m²

Kortet er i overensstemmelse med
registreringen i matriklen

Udfærdiget i februar 2021 i anledning af udstykning

Jan Adelhard Sparke

Landinspektør

Dato: 26. februar 2021

Målforshold: 1:1000

Landinspektør j.nr.: 202015495