


NORD

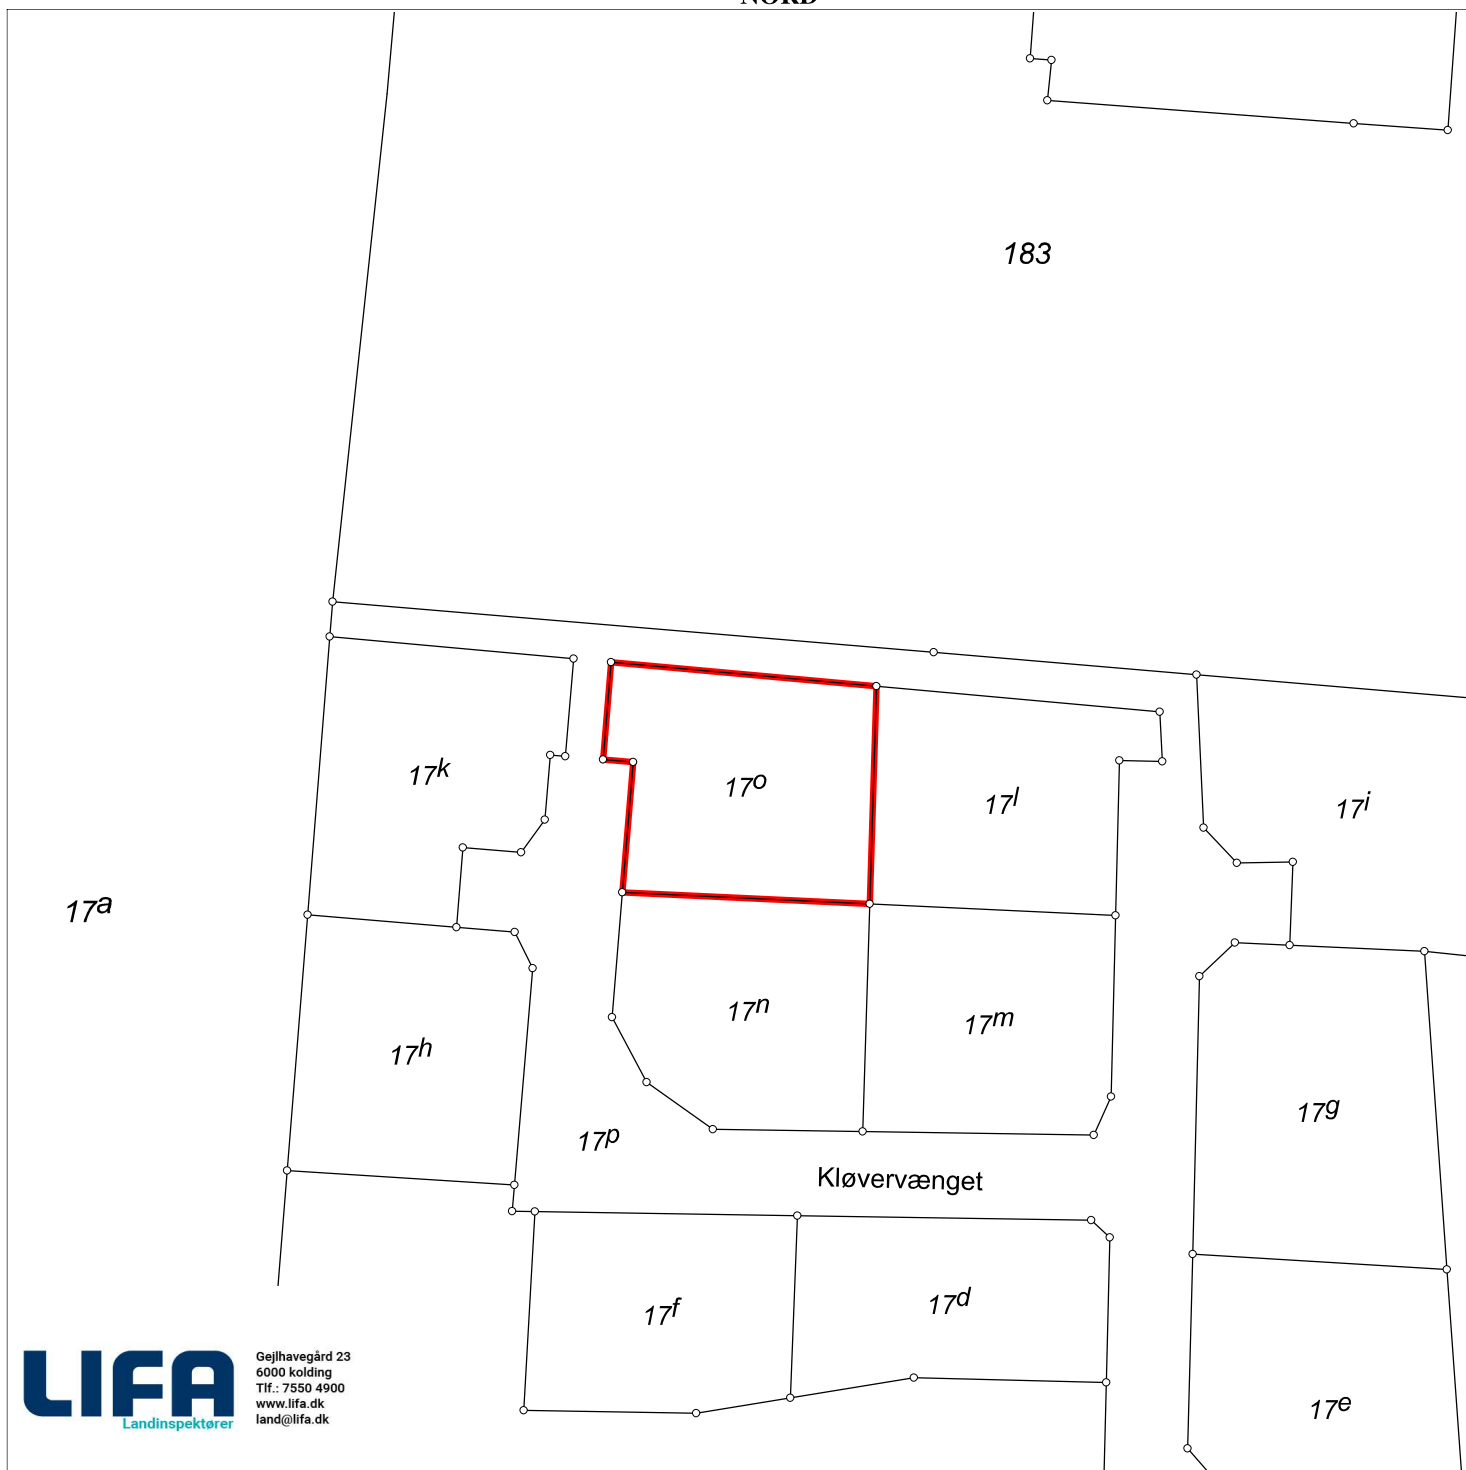

**Matr.nr.: 17o**

**Stepping Ejerlav, Stepping**

Kolding Kommune

Region Syddanmark

Areal beregnet efter opmåling: 995 m<sup>2</sup>

Kortet er i overensstemmelse med  
registreringen i matriklen

Udfærdiget i marts 2023 i anledning af udstykning

Målforhold: 1:1000  
Landinspektør j.nr.: 202215076

**Jakob Lambrethsen**  
**Landinspektør**  
**Dato: 22. marts 2023**