


NORD

9t

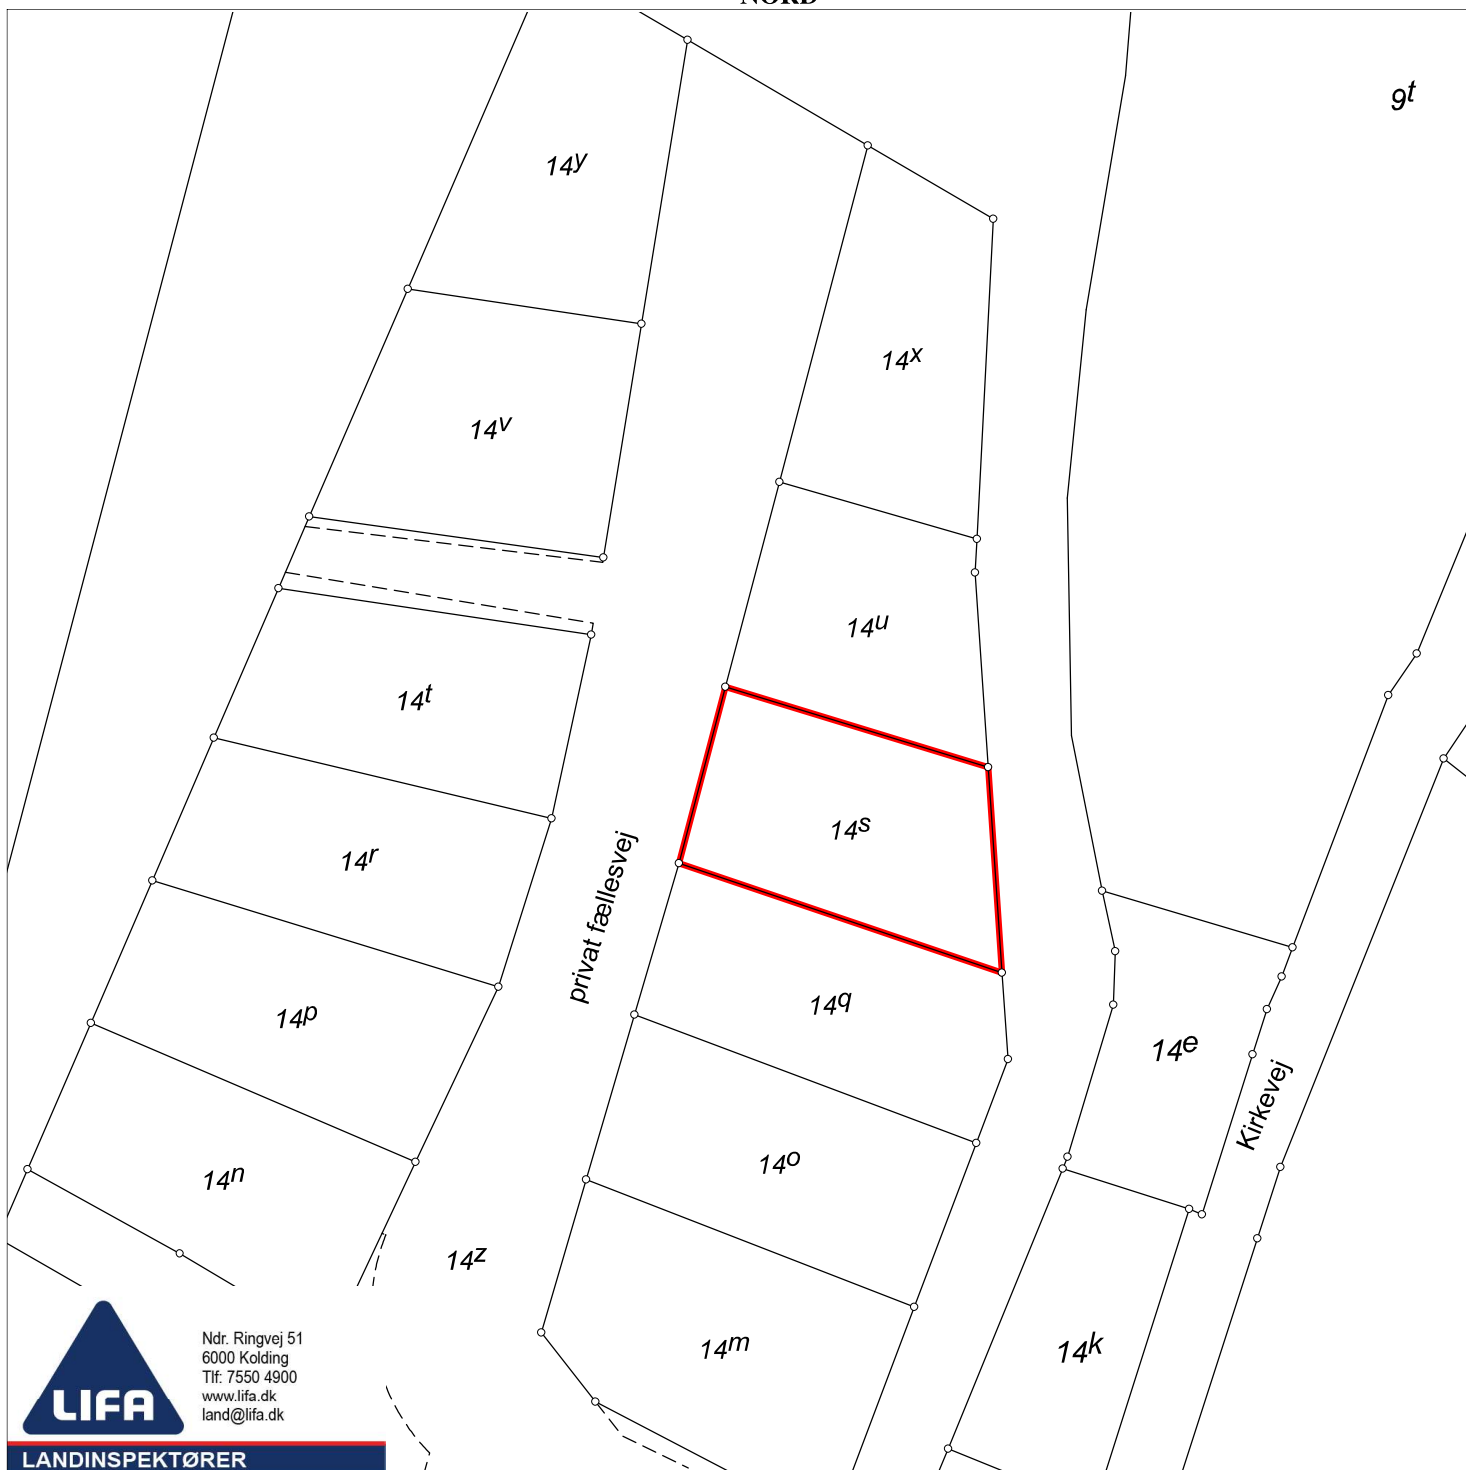

Ndr. Ringvej 51  
6000 Kolding  
Tlf: 7550 4900  
www.lifa.dk  
land@lifa.dk

LANDINSPEKTØRER

**Matr.nr.: 14s**

**Bastrup By, Vamdrup**

Kolding Kommune

Region Syddanmark

Areal beregnet efter opmåling: 1006 m<sup>2</sup>

Kortet er i overensstemmelse med  
registreringen i matriklen

Udfærdiget i marts 2021 i anledning af udstykning

Målforhold: 1:1000  
Landinspektør j.nr.: 202015131

**Jan Adelhard Sparke**  
**Landinspektør**  
**Dato: 25. marts 2021**