


NORD

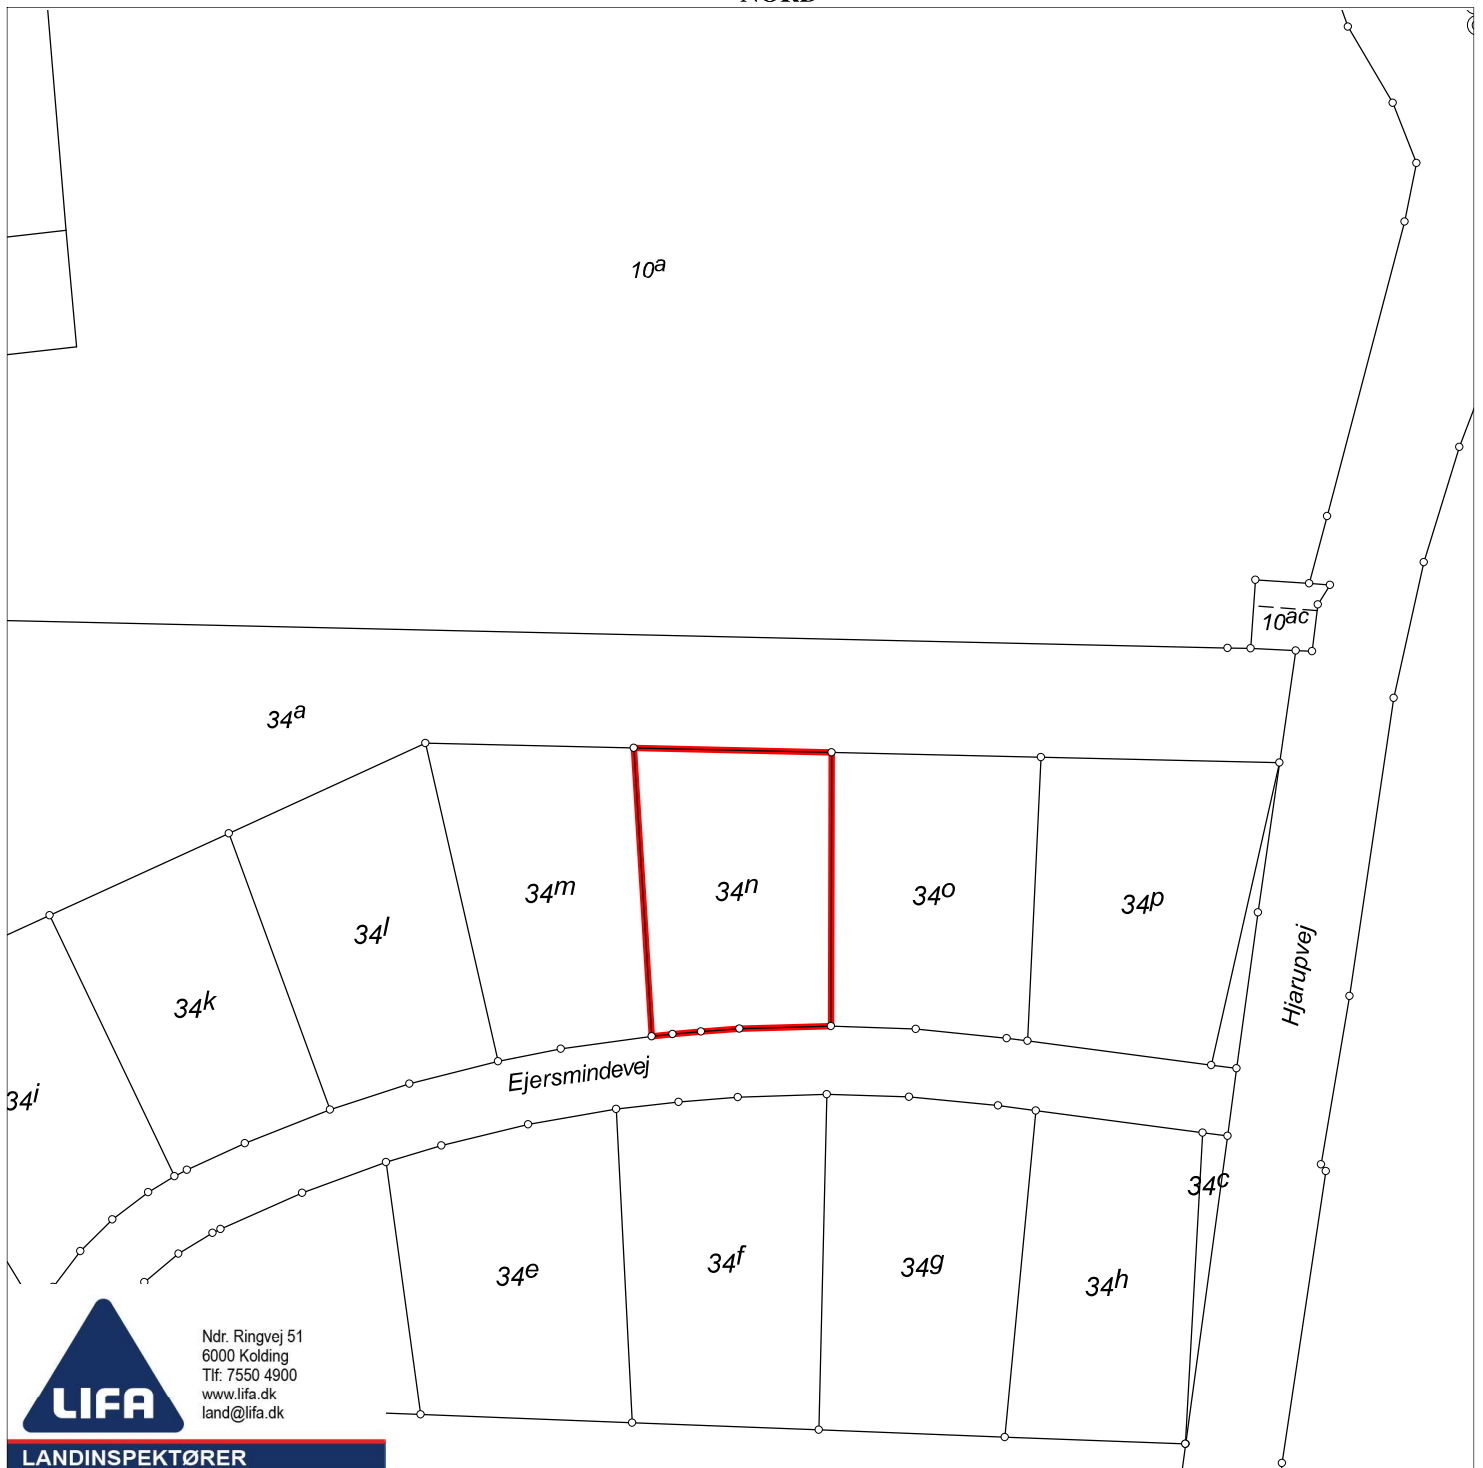

Ndr. Ringvej 51
6000 Kolding
Tlf: 7550 4900
www.lifa.dk
land@lifa.dk

LANDINSPEKTØRER

Matr.nr.: 34n

Skanderup By, Skanderup

Kolding Kommune

Region Syddanmark

Areal beregnet efter opmåling: 924 m²

Kortet er i overensstemmelse med registreringer i matriklen

Udfærdiget i februar 2021 i anledning af udstykning

Målforshold: 1:1000
Landinspektør j.nr.: 202015495

Jan Adelhard Sparke
Landinspektør
Dato: 26. februar 2021