


NORD

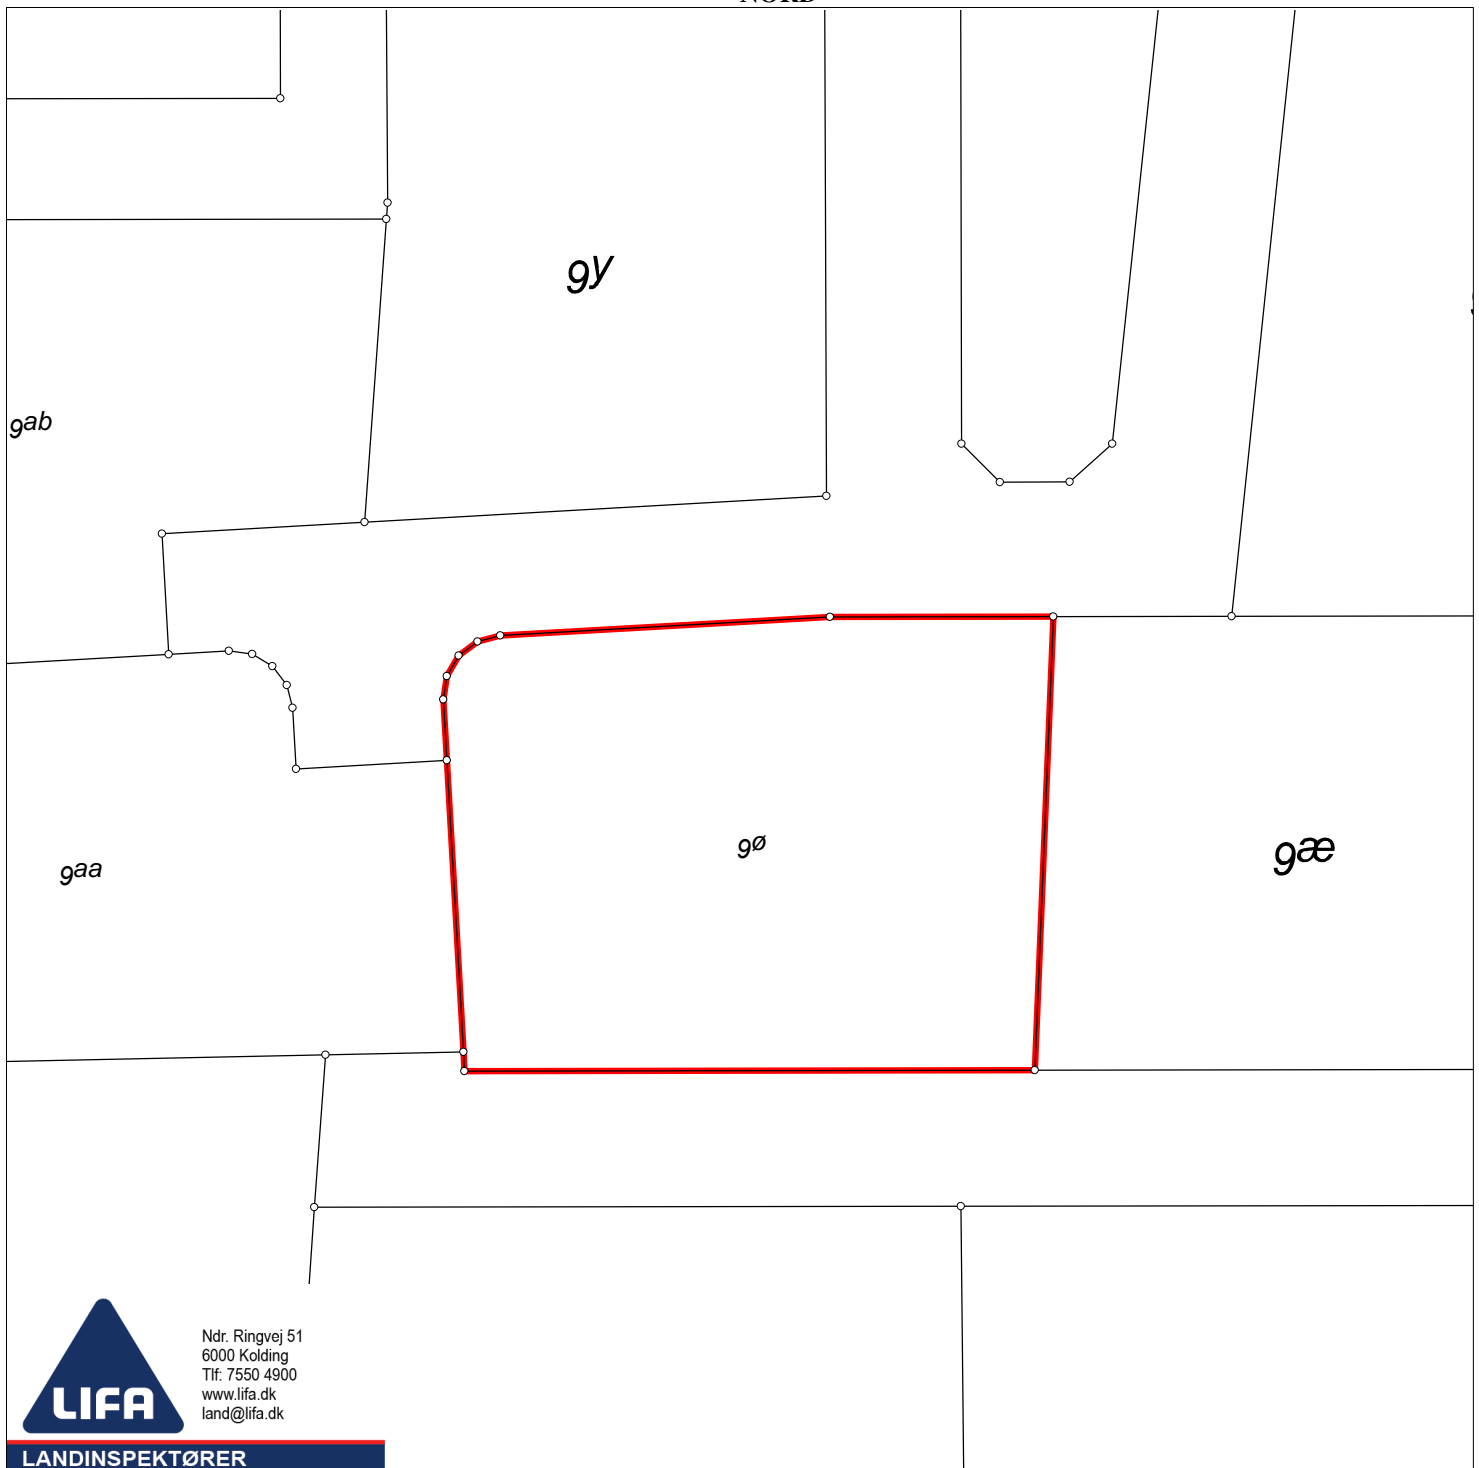

Ndr. Ringvej 51
6000 Kolding
Tlf: 7550 4900
www.lifa.dk
land@lifa.dk

LANDINSPEKTØRER

Matr.nr.: 9ø

Jordrup By, Jordrup

Kolding Kommune

Region Syddanmark

Areal beregnet efter opmåling: 1154 m²

Kortet er i overensstemmelse med
registreringen i matriklen

Udfærdiget i juli 2016 i anledning af udstykning

Målforshold: 1:500
Landinspektør j.nr.: 201515061b

Jan Adelhard Sparke

Landinspektør

Dato: 12. juli 2016