


NORD

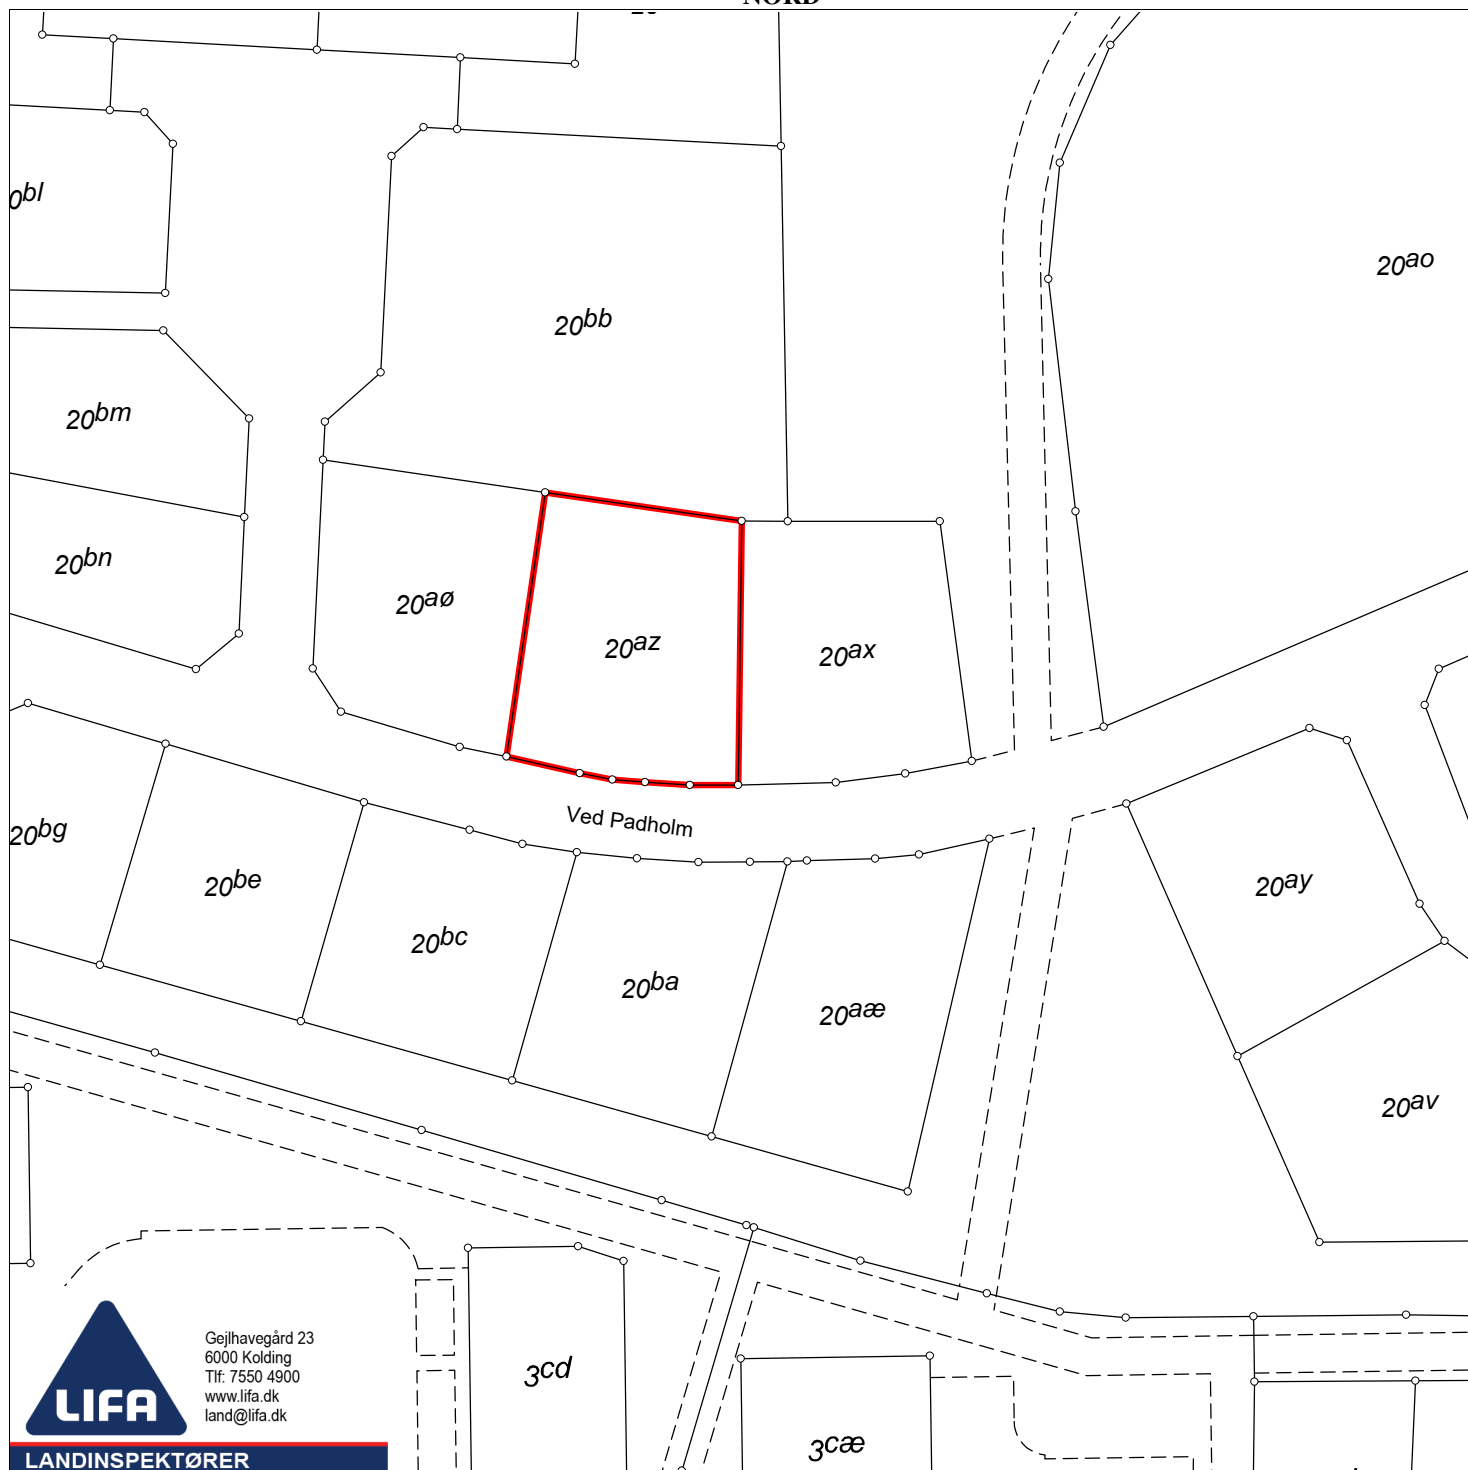

Matr.nr.: 20az

Vonsild By, Vonsild

Kolding Kommune

Region Syddanmark

Areal beregnet efter opmåling: 1024 m²

Kortet er i overensstemmelse med
registreringen i matriklen

Udfærdiget i oktober 2022 i anledning af udstykning

Målforshold: 1:1000

Landinspektør j.nr.: 202215092-B

Per Christian Nielsen

Landinspektør

Dato: 11. oktober 2022