


Traséer

Fellegrense

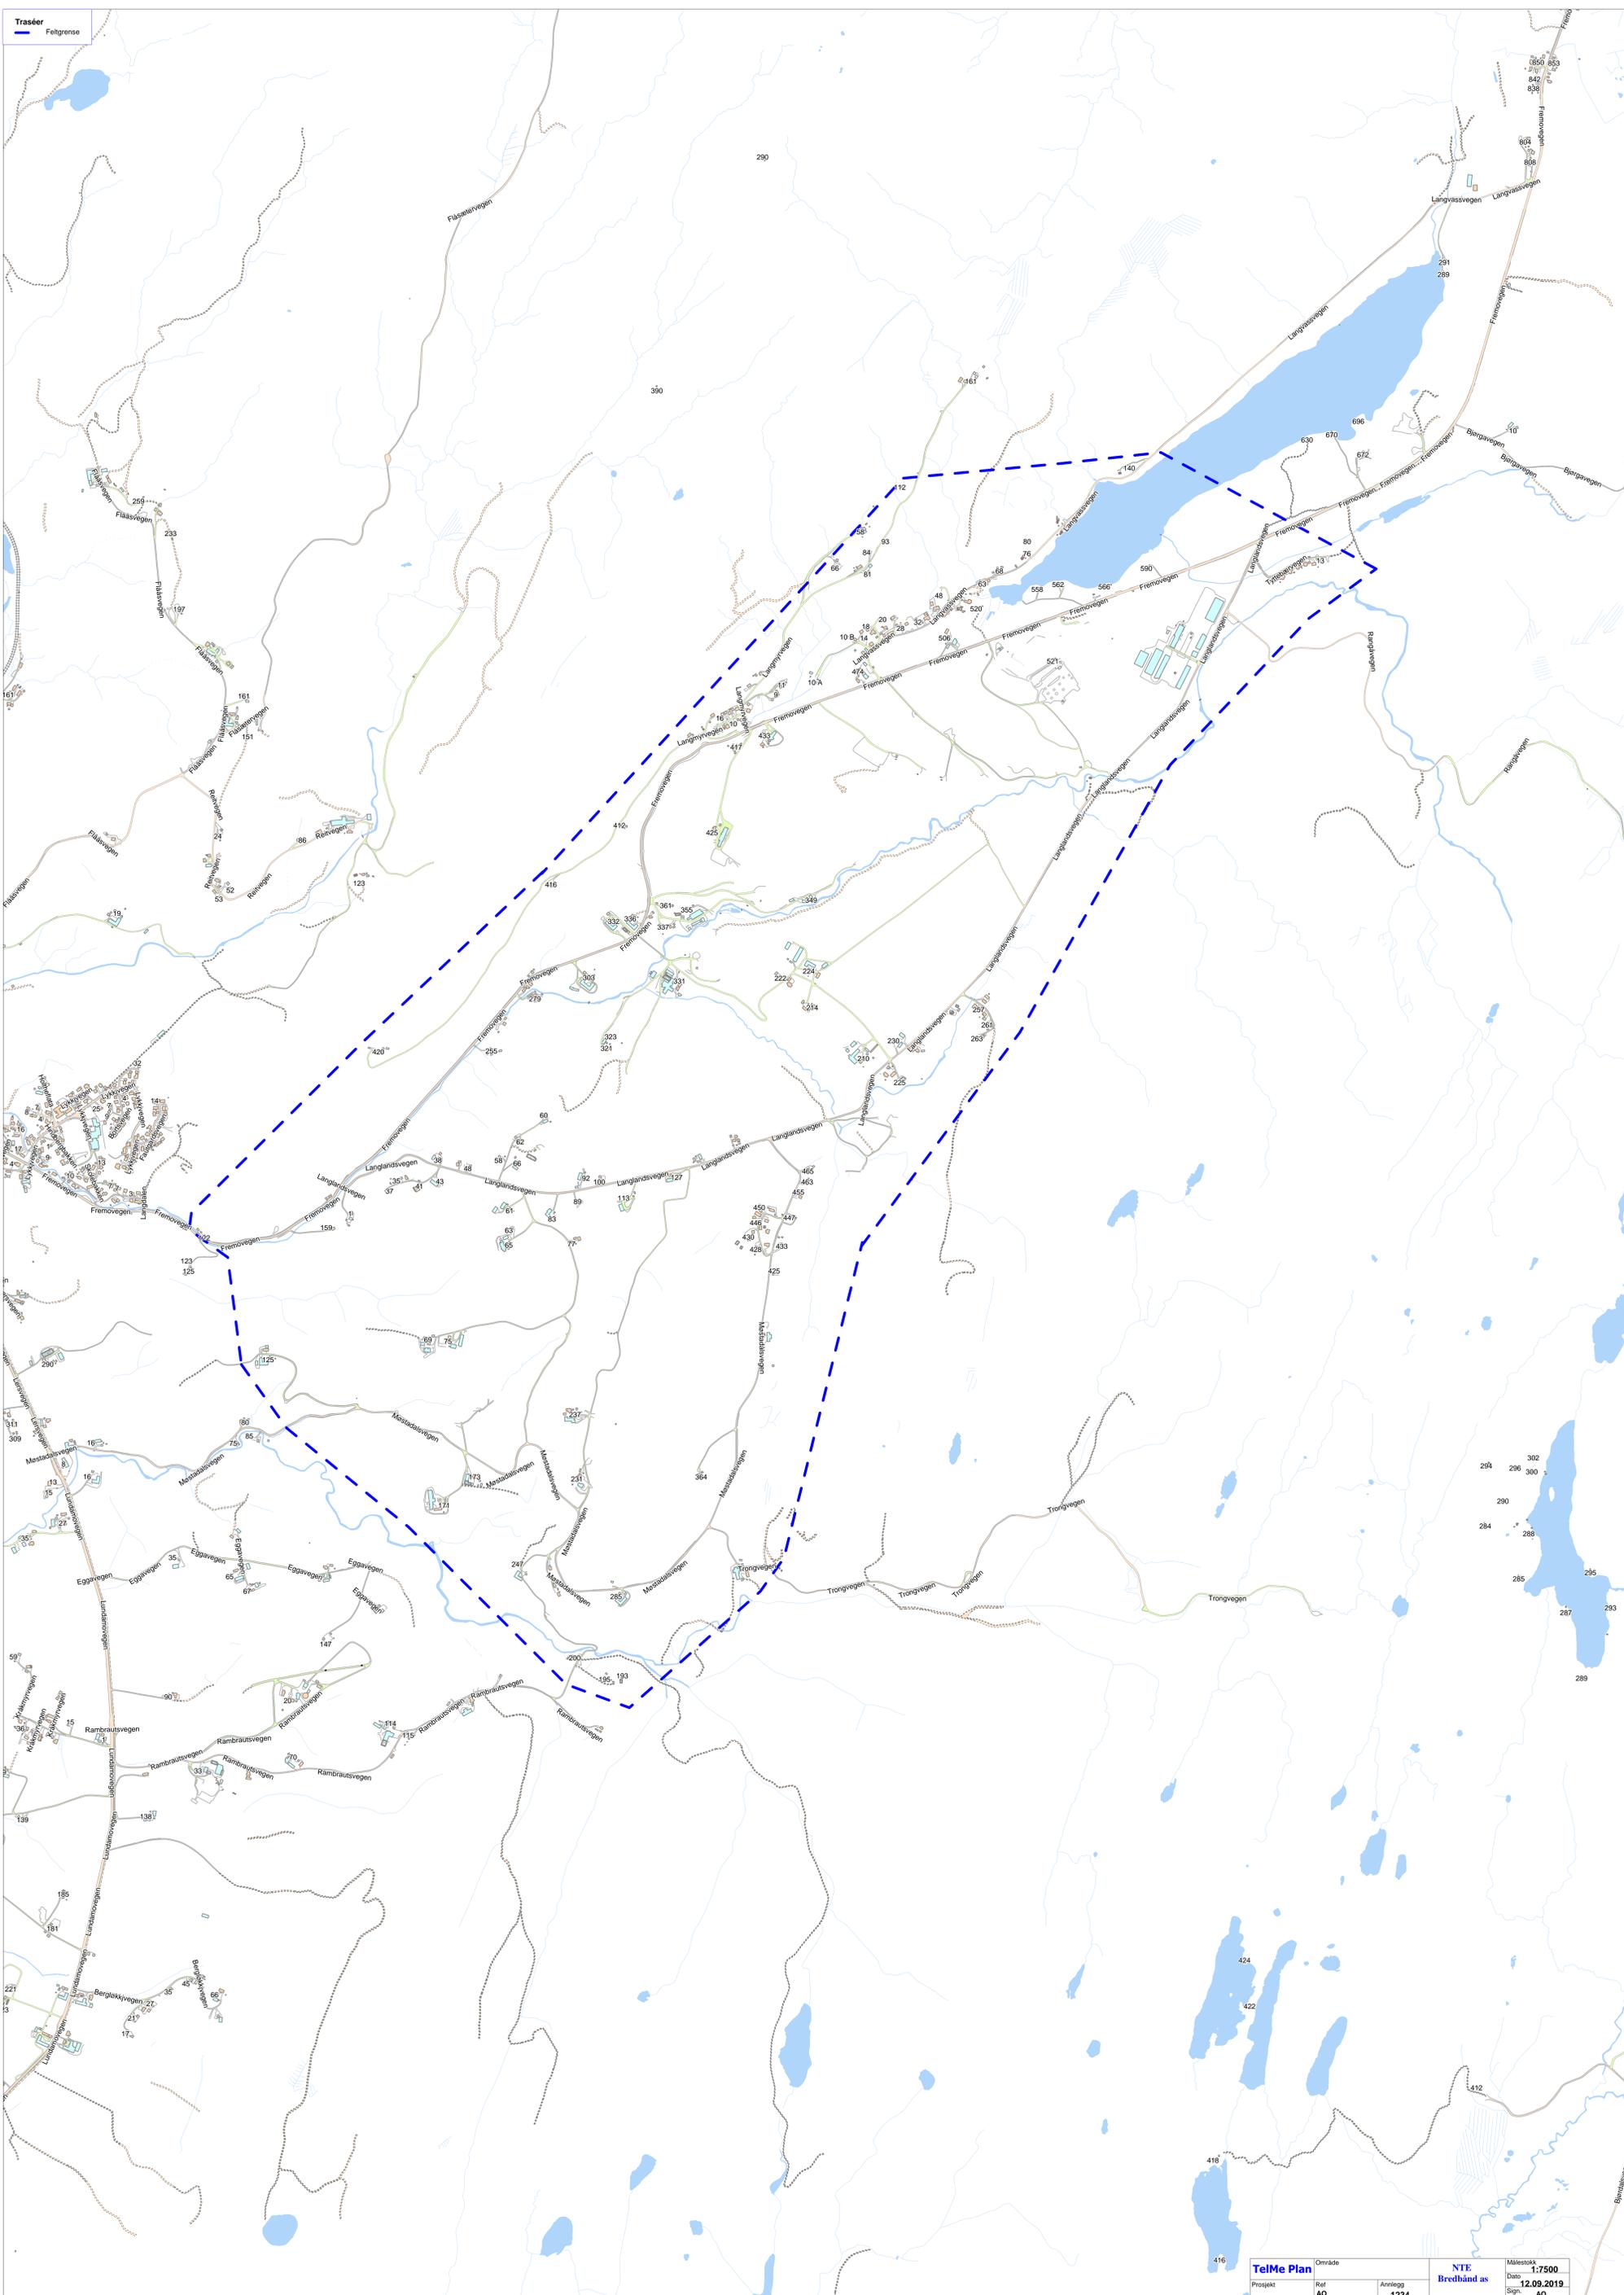

TelMe Plan		Område		NTE		Målestokk	
Prosjekt	Ref	Anlegg	Bredbånd		1:7500		Dato
AO		1234					12.09.2019
						Sgn.	
						AO	