
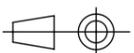
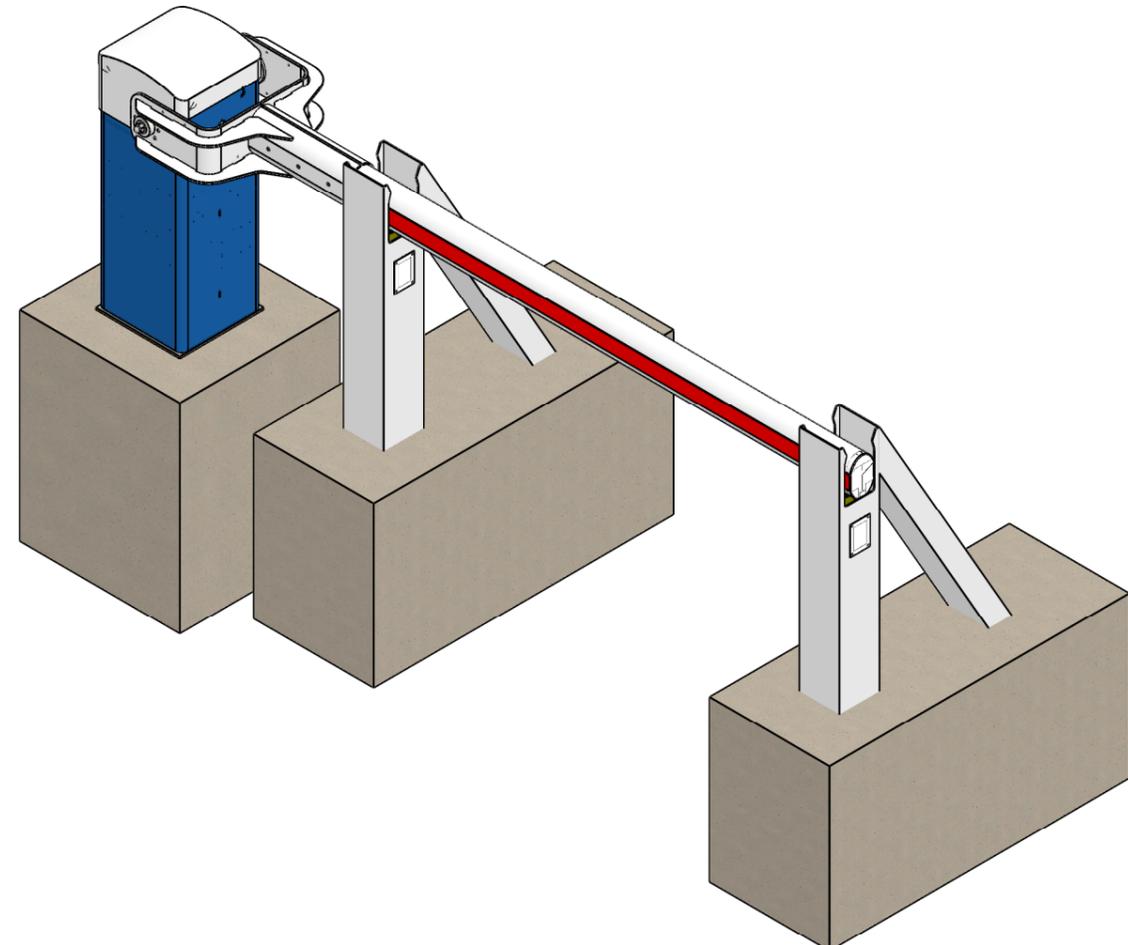
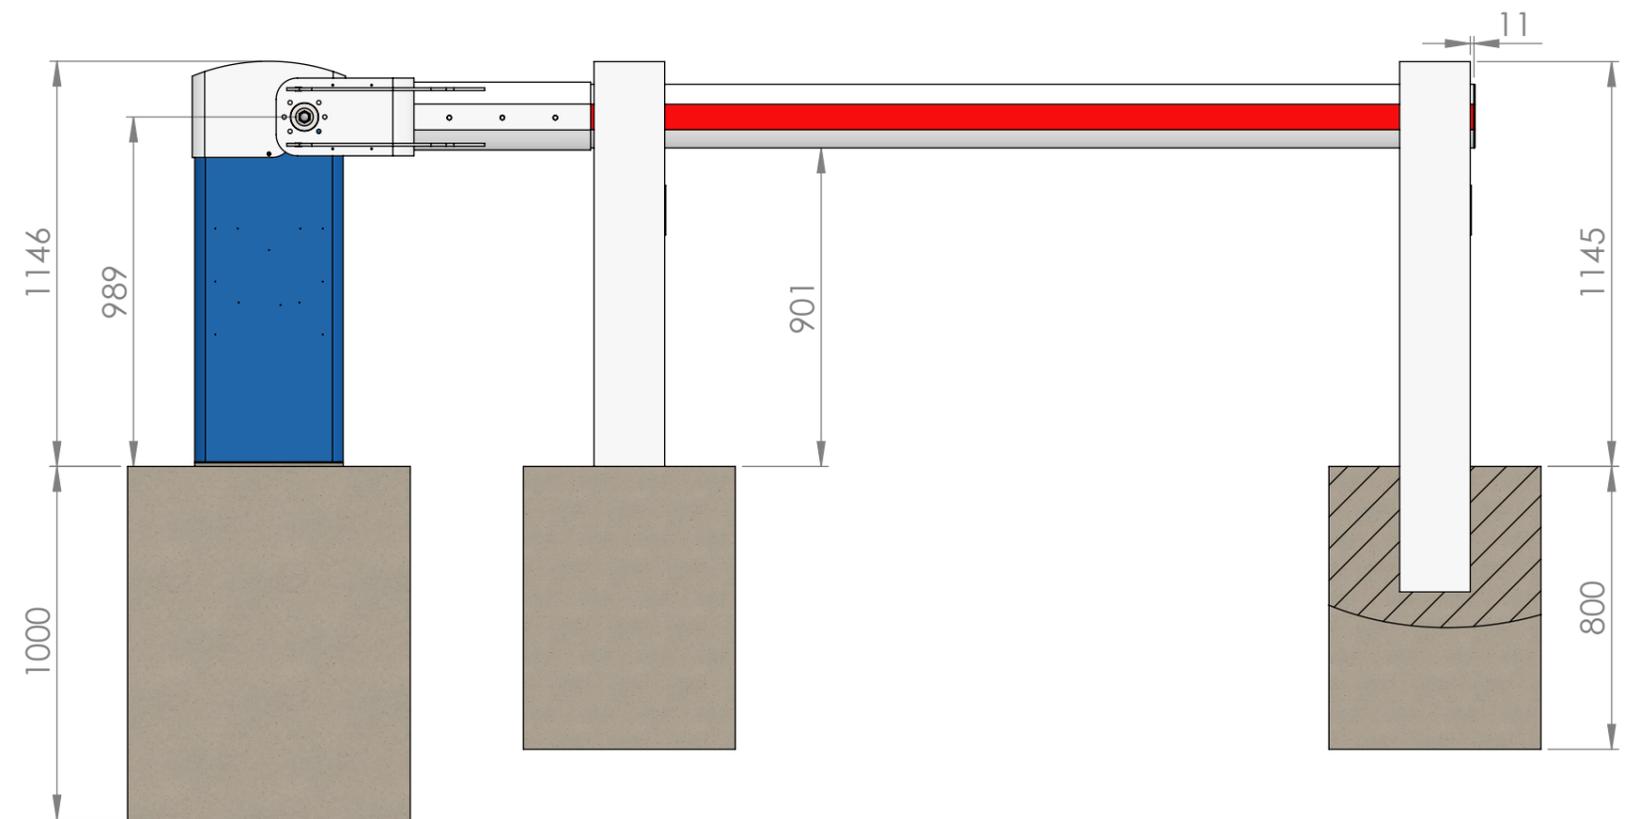
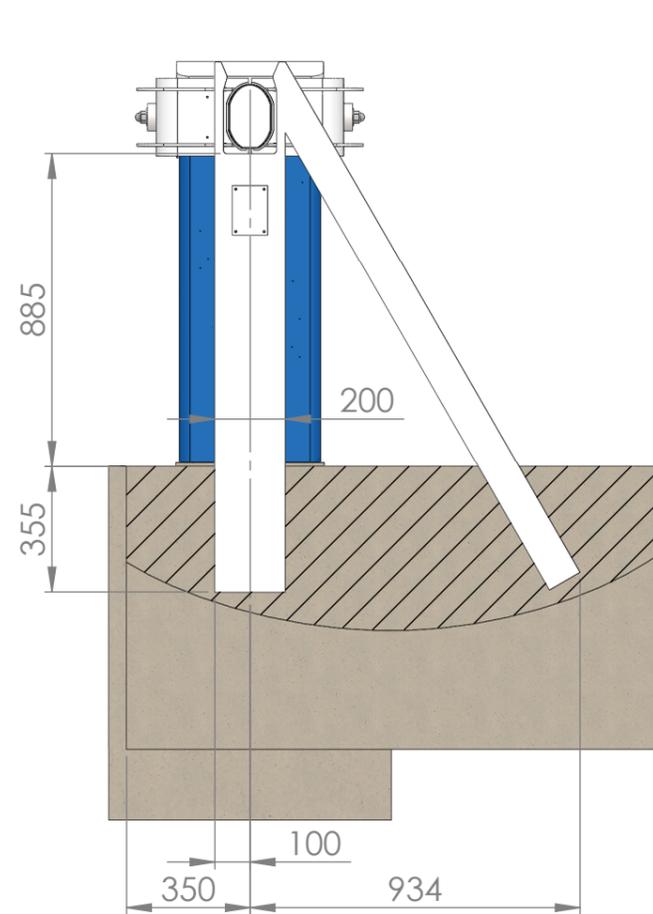


Longueur de lisse X	Largeur de passage Y	entraxe massifs Z
3000	2080	3300
3500	2580	3800
4000	3080	4300
4500	3580	4800
5000	4080	5300
5500	4580	5800
6000	5080	6300

IND PLAN	A	MODIFICATION FAIT PAR	CHAMPEL.R	DATE	15/11/2016
CE PLAN EST LA PROPRIETE DE LA BARRIERE AUTOMATIQUE. REPRODUCTION OU COMMUNICATION A DES TIERS INTERDITE.					
Dessiné par:	CHAMPEL.R	Date:	15/11/2016	Vérifié par:	.
Tolérance générale suivant ISO 2768		Classe :	mK	Nom Client:	.
		451 chemin de Champivost - BP85 69579 LIMONEST Cedex Tel: 04.78.86.02.86 Fax: 04.78.51.18.76 WWW.barriere-automatique.com		Désignation : LBA86 180x118 AVB	
Echelle	1:20			Numero Affaire	
Format	A3			Implantation	

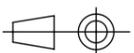

IND PLAN	A	MODIFICATION FAIT PAR	CHAMPEL.R	DATE	15/11/2016
CE PLAN EST LA PROPRIETE DE LA BARRIERE AUTOMATIQUE. REPRODUCTION OU COMMUNICATION A DES TIERS INTERDITE.					
Dessiné par:	CHAMPEL.R	Date:	15/11/2016	Vérifié par:	.
Tolérance générale suivant ISO 2768		Classe :	mK	Nom Client:	.
		451 chemin de Champivost - BP85 69579 LIMONEST Cedex Tel: 04.78.86.02.86 Fax: 04.78.51.18.76 WWW.barriere-automatique.com		Désignation : LBA86 180x118 AVB	
Echelle	1:20			Numero Affaire	
Format	A3			Implantation	
					2/2