

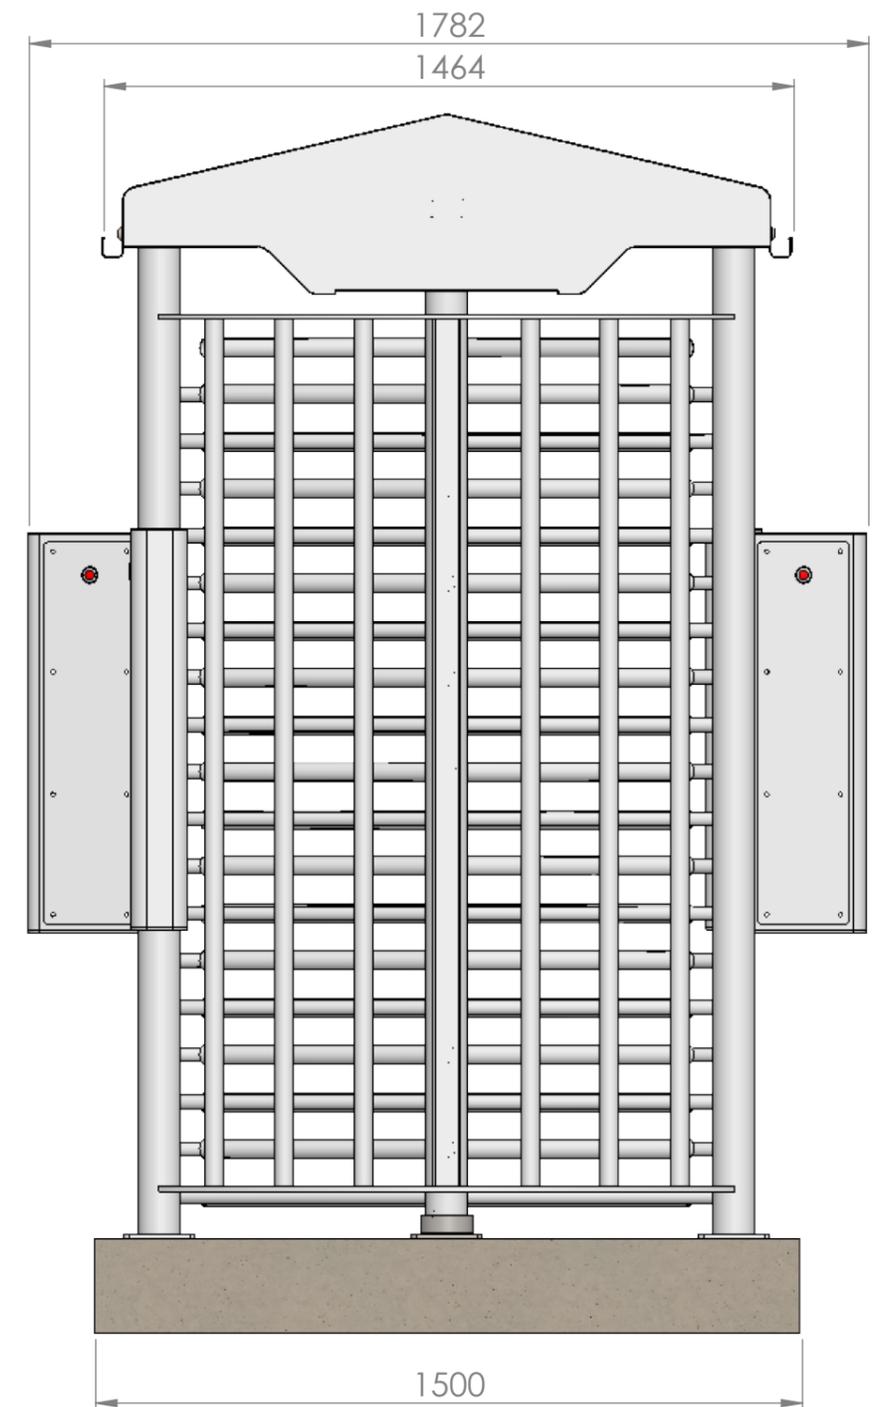
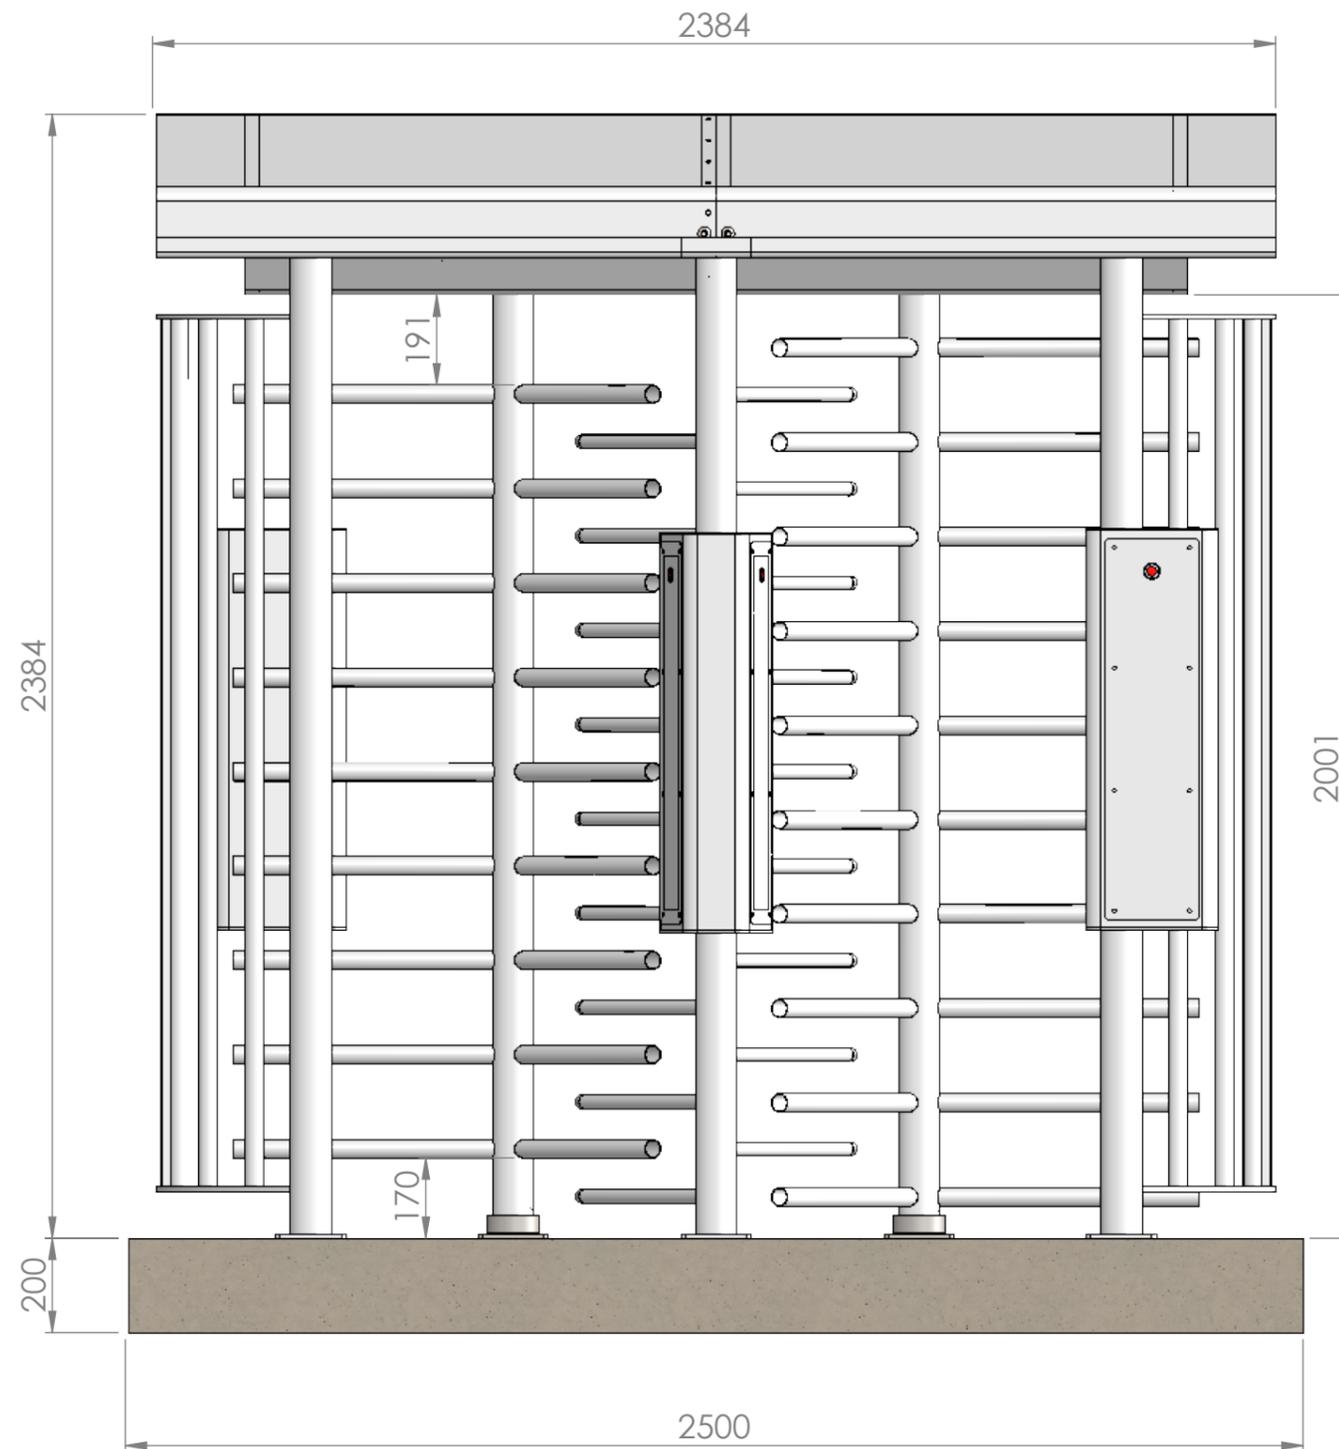



A	Création	WM	10/12/2018
IND PLAN	MODIFICATION MOTIVANT L'EVOLUTION D'INDICE	FAIT PAR	DATE
CE PLAN EST LA PROPRIETE DE LA BARRIERE AUTOMATIQUE. REPRODUCTION OU COMMUNICATION A DES TIERS INTERDITE.			
Dessiné par:	WM	Date:	10/12/18
Tolérance générale suivant ISO 2768	Classe : mK	Matière:	.
		Traitement:	.
		Section:	Définition
 451 chemin de Champivost - BP85 69579 LIMONEST Cedex Tel: 04.78.86.02.86 Fax: 04.78.51.18.76 WWW.barriere-automatique.com		Désignation : Echelle 1:15 Format A3	
		Numero Interne PLCL010973-A	
		1/3	

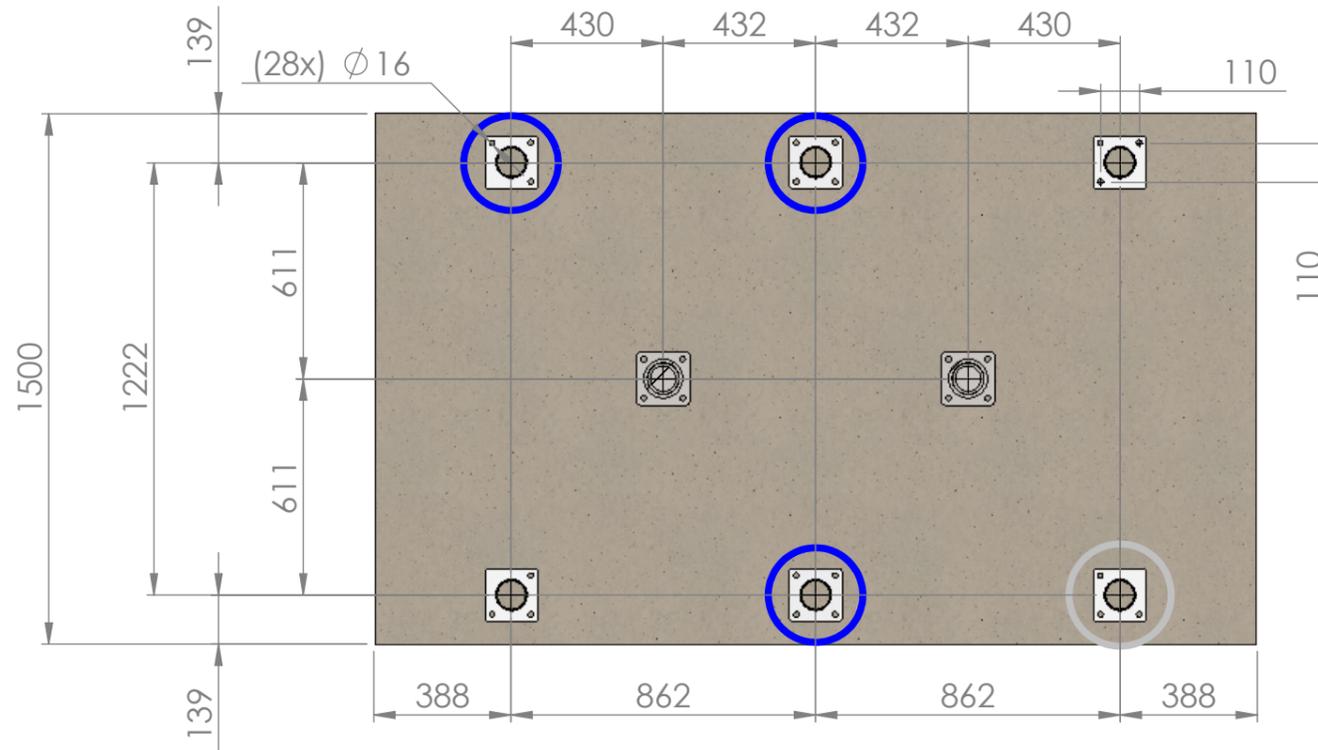

A	Création	WM	10/12/2018
IND PLAN	MODIFICATION MOTIVANT L'EVOLUTION D'INDICE	FAIT PAR	DATE
CE PLAN EST LA PROPRIETE DE LA BARRIERE AUTOMATIQUE. REPRODUCTION OU COMMUNICATION A DES TIERS INTERDITE.			
Dessiné par:	WM	Date:	10/12/18
Matière:		Peinture:	
Tolérance générale suivant ISO 2768	Classe : mK	Traitement:	
 451 chemin de Champivost - BP85 69579 LIMONEST Cedex Tel: 04.78.86.02.86 Fax: 04.78.51.18.76 WWW.barriere-automatique.com		Désignation : Echelle 1:15 Format A3	
		Numero Interne PLCL010973-A	
			2/3

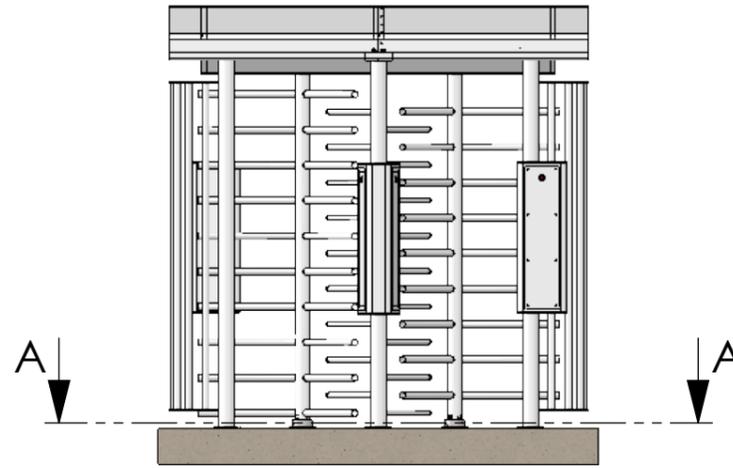

COUPE A-A
(VUE DE DESSUS)
ECHELLE 1 : 20

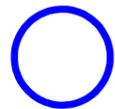

désigne les pieds supportant
une platine de contrôle d'accès

A	Création	WM	10/12/2018
IND PLAN	MODIFICATION MOTIVANT L'EVOLUTION D'INDICE	FAIT PAR	DATE
CE PLAN EST LA PROPRIETE DE LA BARRIERE AUTOMATIQUE. REPRODUCTION OU COMMUNICATION A DES TIERS INTERDITE.			
Dessiné par:	WM	Date:	10/12/18
Matière:	.	Peinture:	.
Tolérance générale suivant ISO 2768	Classe : mK	Traitement:	.
 451 chemin de Champivost - BP85 69579 LIMONEST Cedex Tel: 04.78.86.02.86 Fax: 04.78.51.18.76 WWW.barriere-automatique.com		Désignation : Echelle 1:15 Format A3	
		Numero Interne PLCL010973-A	
		3/3	