


Massif béton
2,5 T/m³ min.

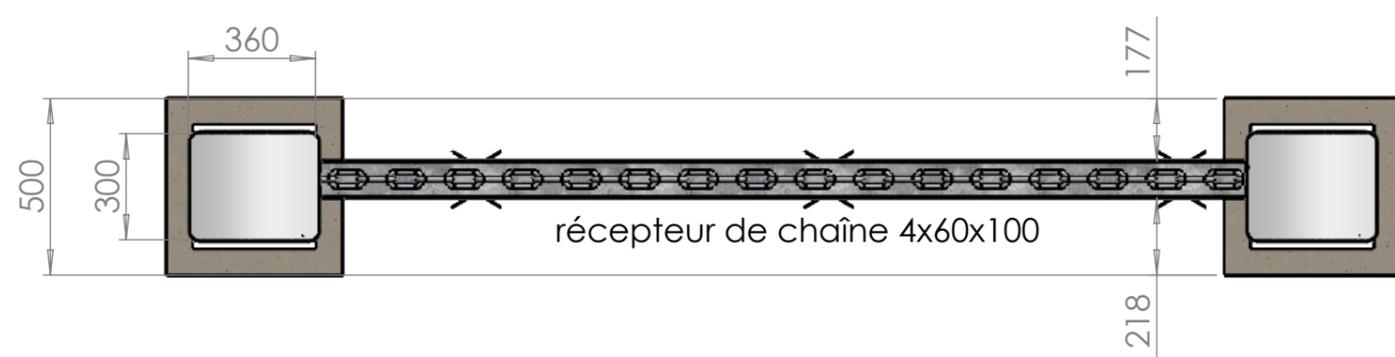

Longueur de chaîne	Largeur de passage X	Entraxe massif Y
3500	3000	3376
4000	3500	3876
4500	4000	4376
5000	4500	4876
5500	5000	5376
6000	5500	5876
6500	6000	6376
7000	6500	6876
7500	7000	7376
8000	7500	7876
8500	8000	8376
9000	8500	8876
9500	9000	9376
10000	9500	9876
10500	10000	10376

-	-	-	-
-	-	-	-
-	-	-	-
-	-	-	-
A	CREATION	WM	10/06/20
IND PLAN	MODIFICATION MOTIVANT L'EVOLUTION D'INDICE	FAIT PAR	DATE

CE PLAN EST LA PROPRIETE DE LA BARRIERE AUTOMATIQUE. REPRODUCTION OU COMMUNICATION A DES TIERS INTERDITE.

Dessiné par: WM Date: 10/06/20 Matière: Peinture:
 Tolérance générale suivant ISO 2768 Classe : mK Traitement: Section:

LA BARRIERE AUTOMATIQUE Tel: 04.78.86.02.86 Fax: 04.78.51.18.76
 www.barriere-automatique.com

Désignation : **Implantation LBC10 v2020**

Echelle 1:50 Format A3 Numero Interne **PLCL014107** Indice **A** 1/1