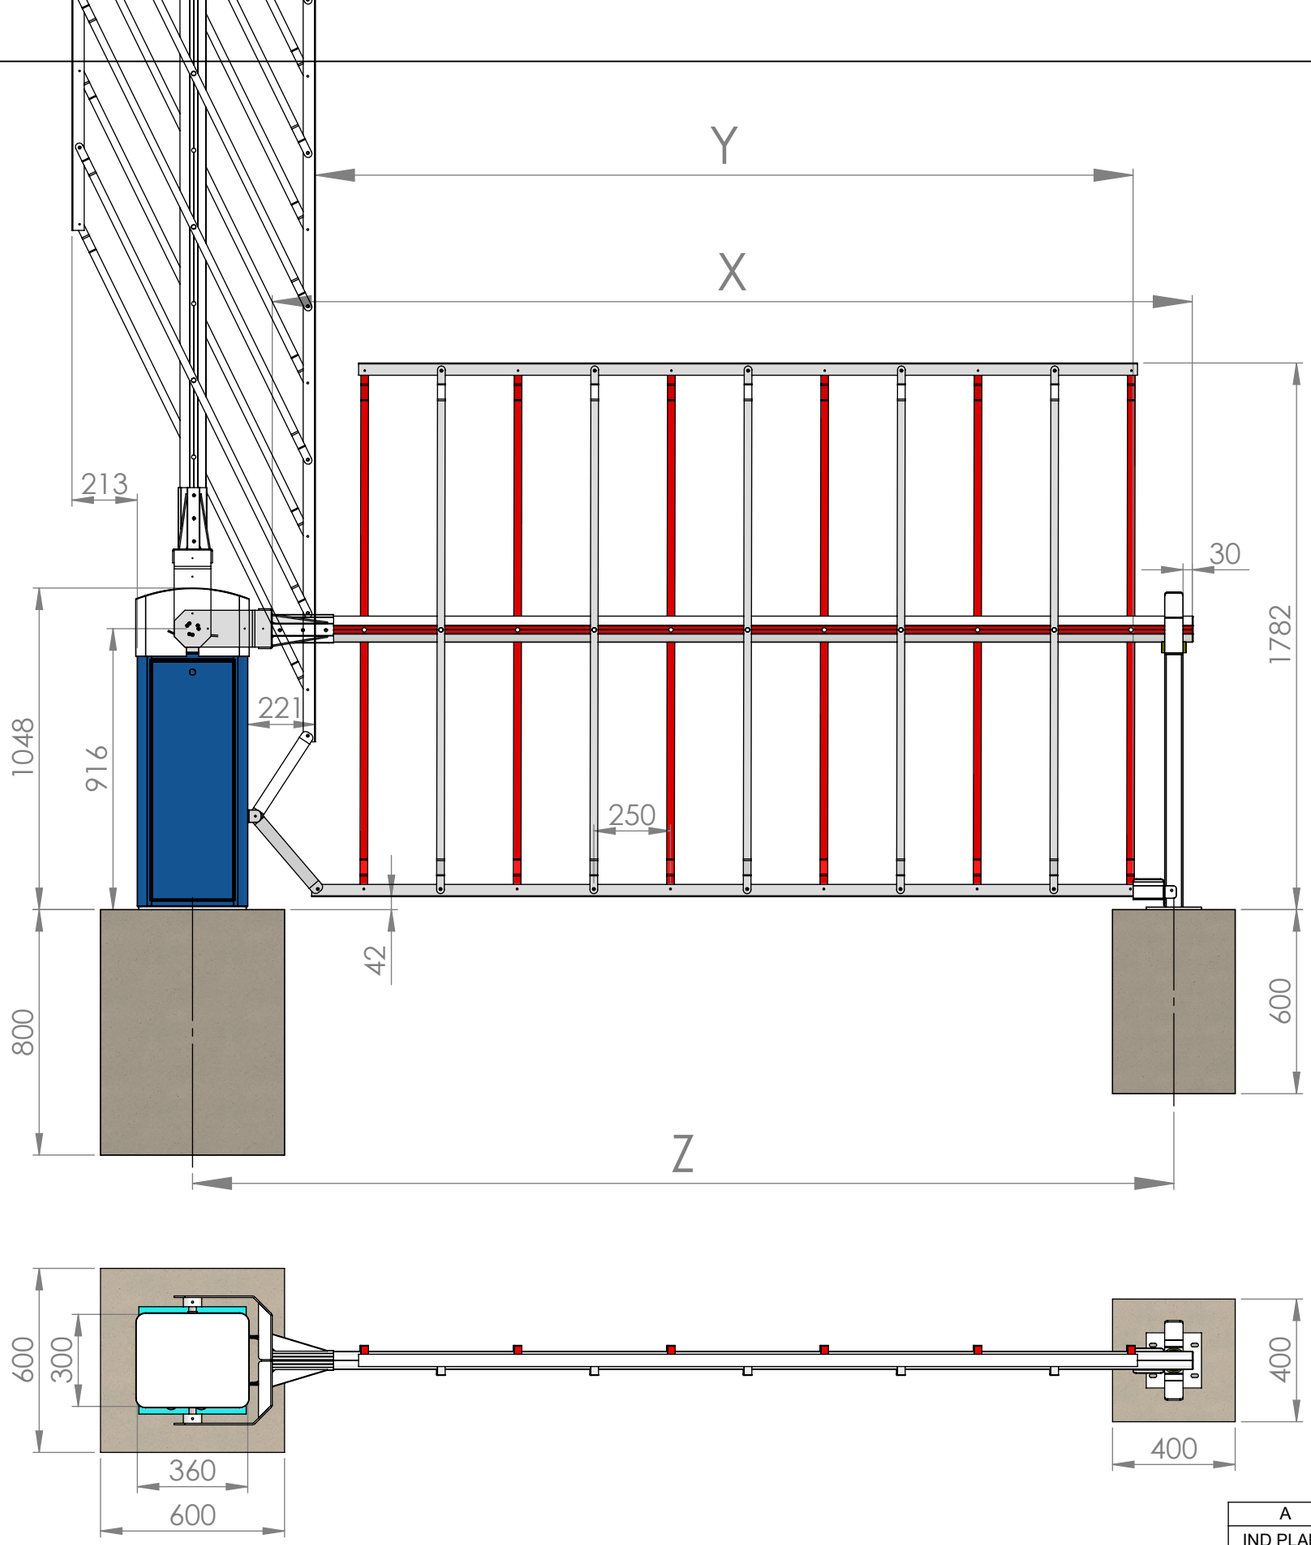

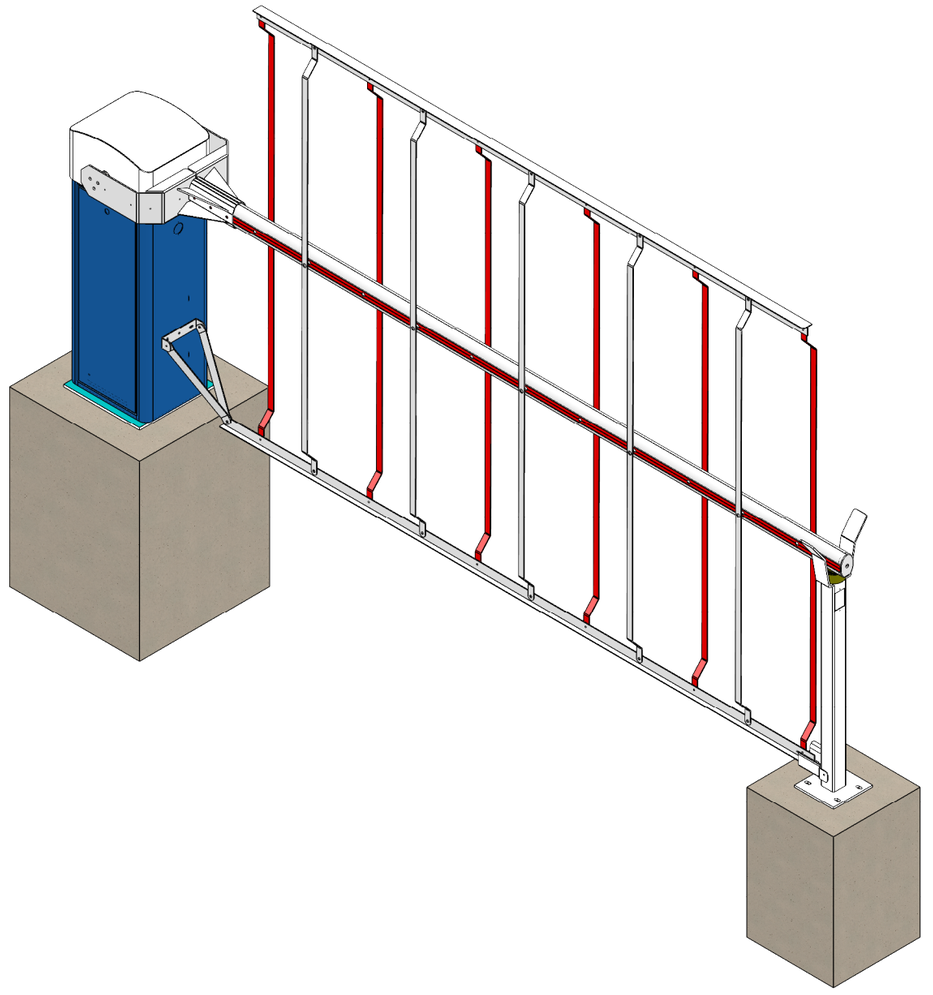

Longueur de lisse X en mm	Largeur de passage Y en mm	Entraxe massifs Z en mm
3000	2700	3200
3500	3200	3700
4000	3700	4200
4500	4200	4700

A	Création CAO					CHAMPEL.R	23/08/2017
IND PLAN	MODIFICATION MOTIVANT L'EVOLUTION D'INDICE					FAIT PAR	DATE

CE PLAN EST LA PROPRIETE DE LA BARRIERE AUTOMATIQUE. REPRODUCTION OU COMMUNICATION A DES TIERS INTERDITE.

Dessiné par:	CHAMPEL.R	Date:	23/08/2017	Matière:		Peinture:	.
Tolérance générale suivant ISO 2768		Classe : mK		Traitement:	.	Section:	Définition

LA BARRIÈRE AUTOMATIQUE
451 chemin de Champivost - BP85
69579 LIMONEST Cedex
Tel: 04.78.86.02.86
Fax: 04.78.51.18.76
WWW.barriere-automatique.com

Désignation : LBA7 GTH

Echelle	1:20	Numero Interne	
Format	A3	**Plan Générique**	1/1