


← Sens de circulation →

Couche drainante ou raccordement au réseau pluvial

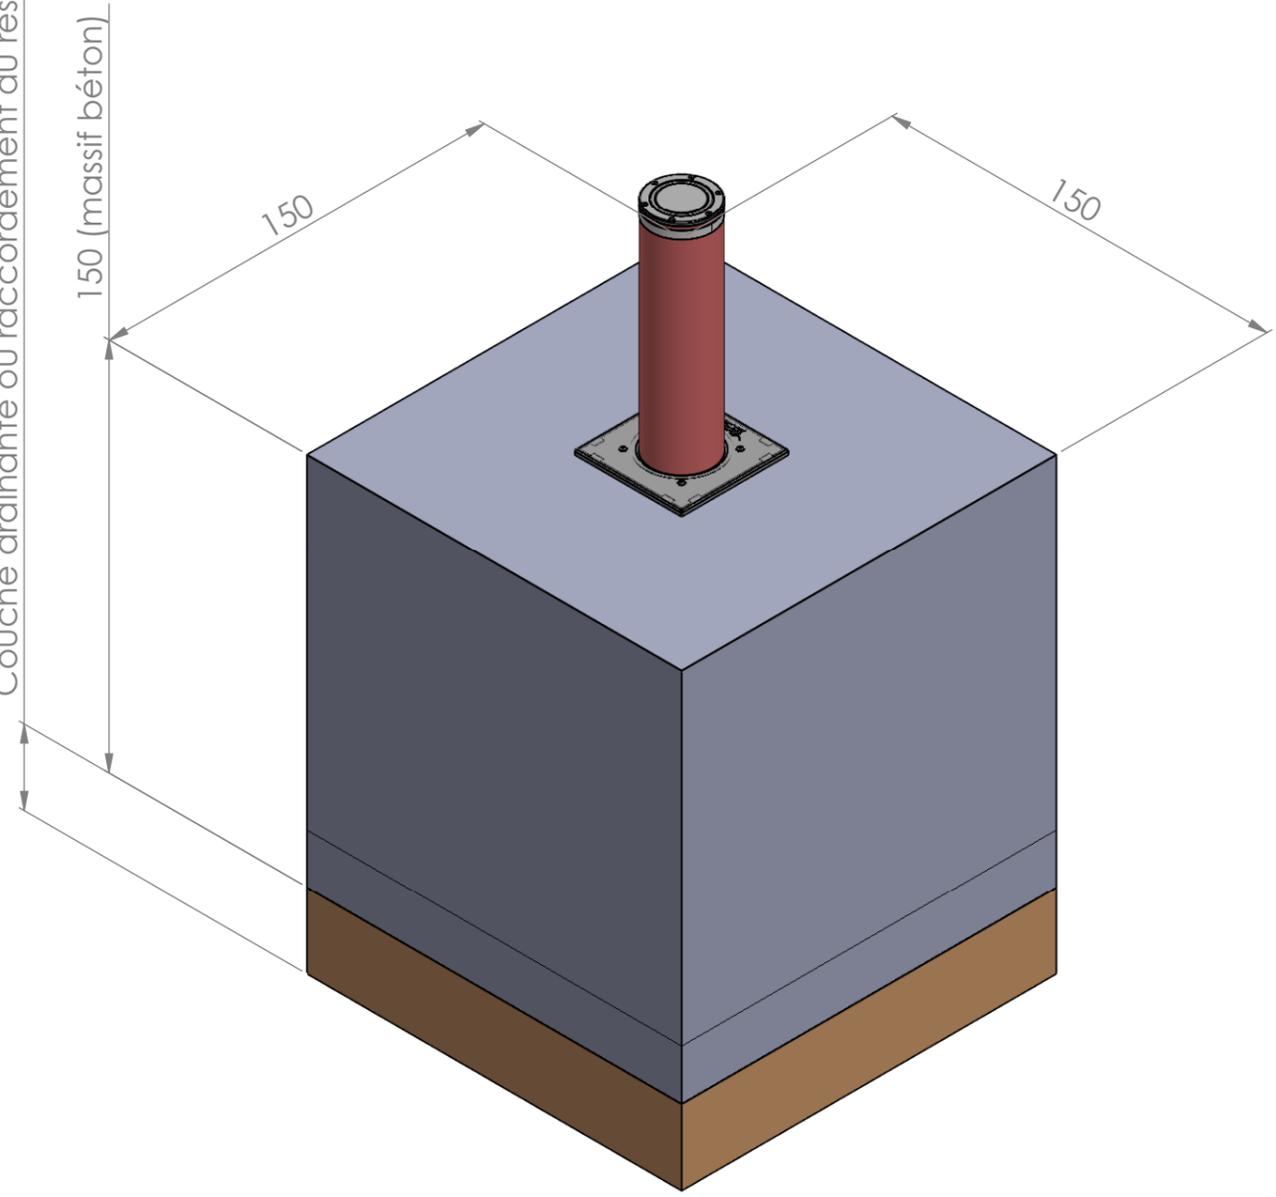

20, Z.I. de l'Aspre  
30150 Roquemaure  
04 66 33 25 70

BOAS 25-9 PL  
ALE A25-90-C50

Côtes en cm ECHELLE 1:20